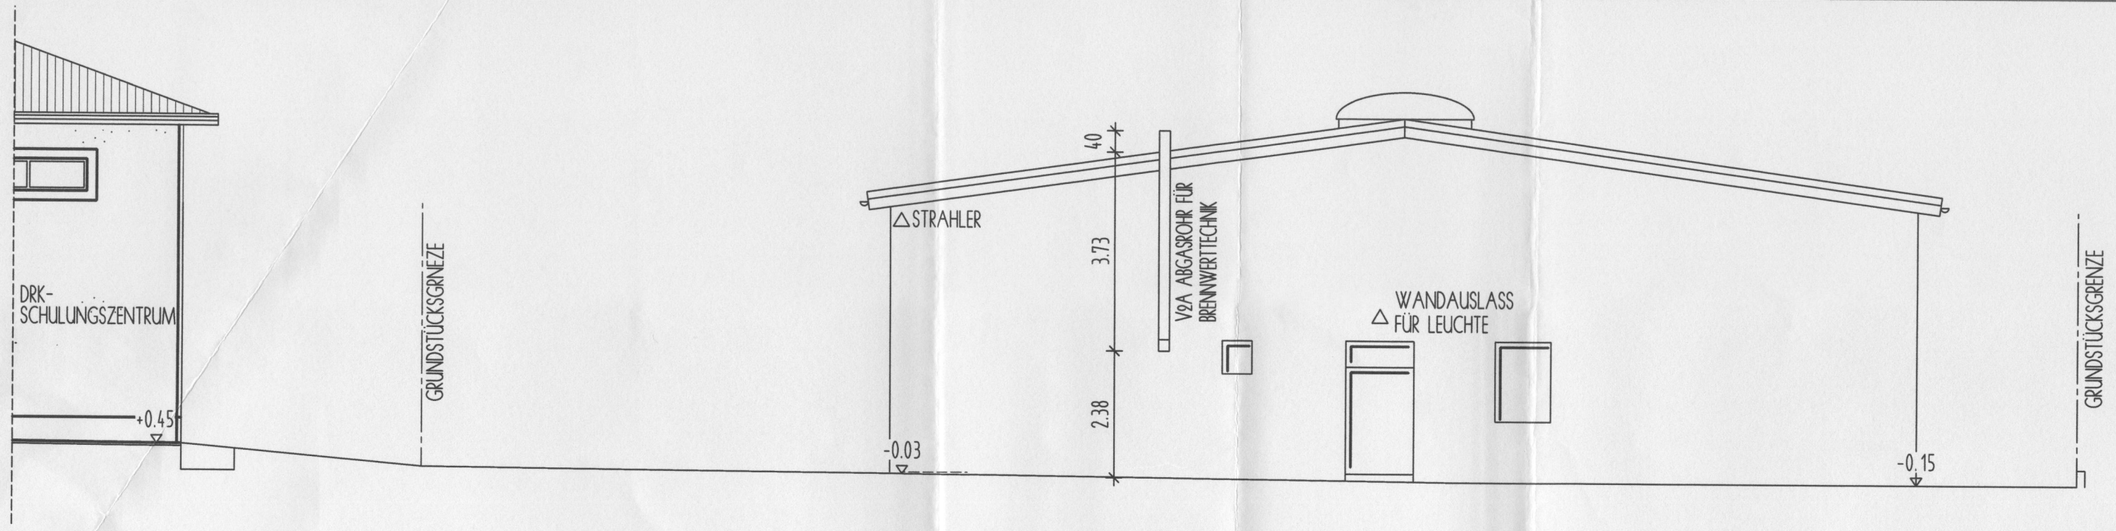

SÜDANSICHT

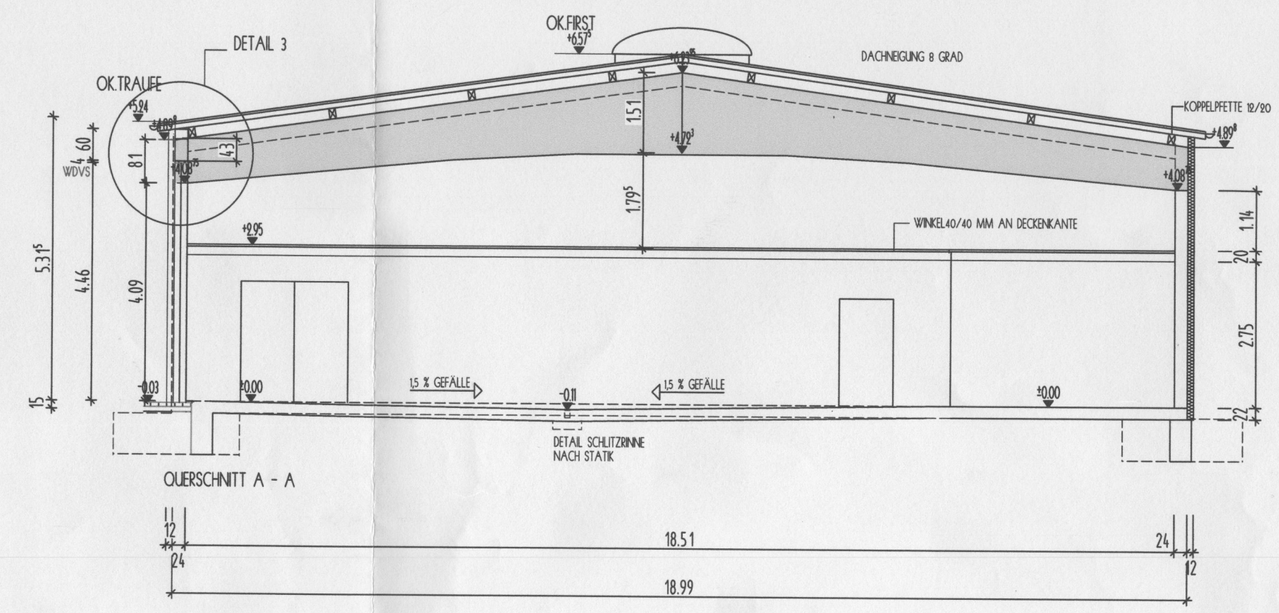

QUERSCHNITT A - A

OSTANSICHT

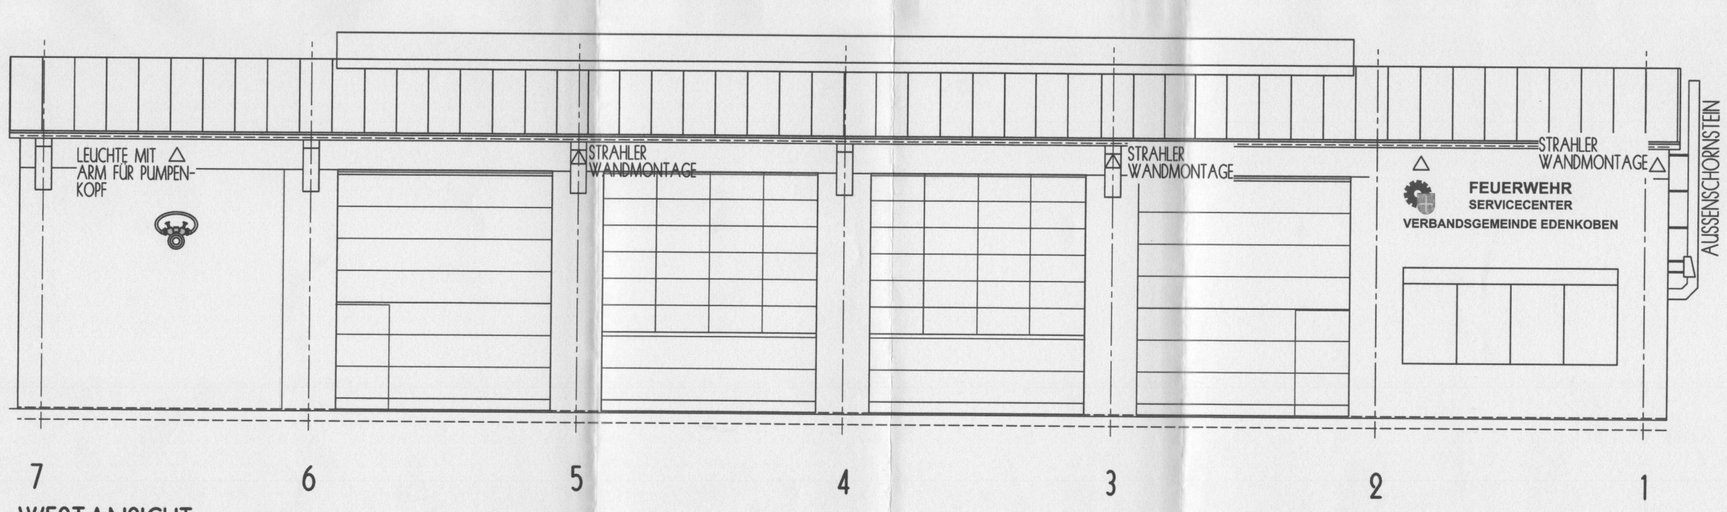

WESTANSICHT

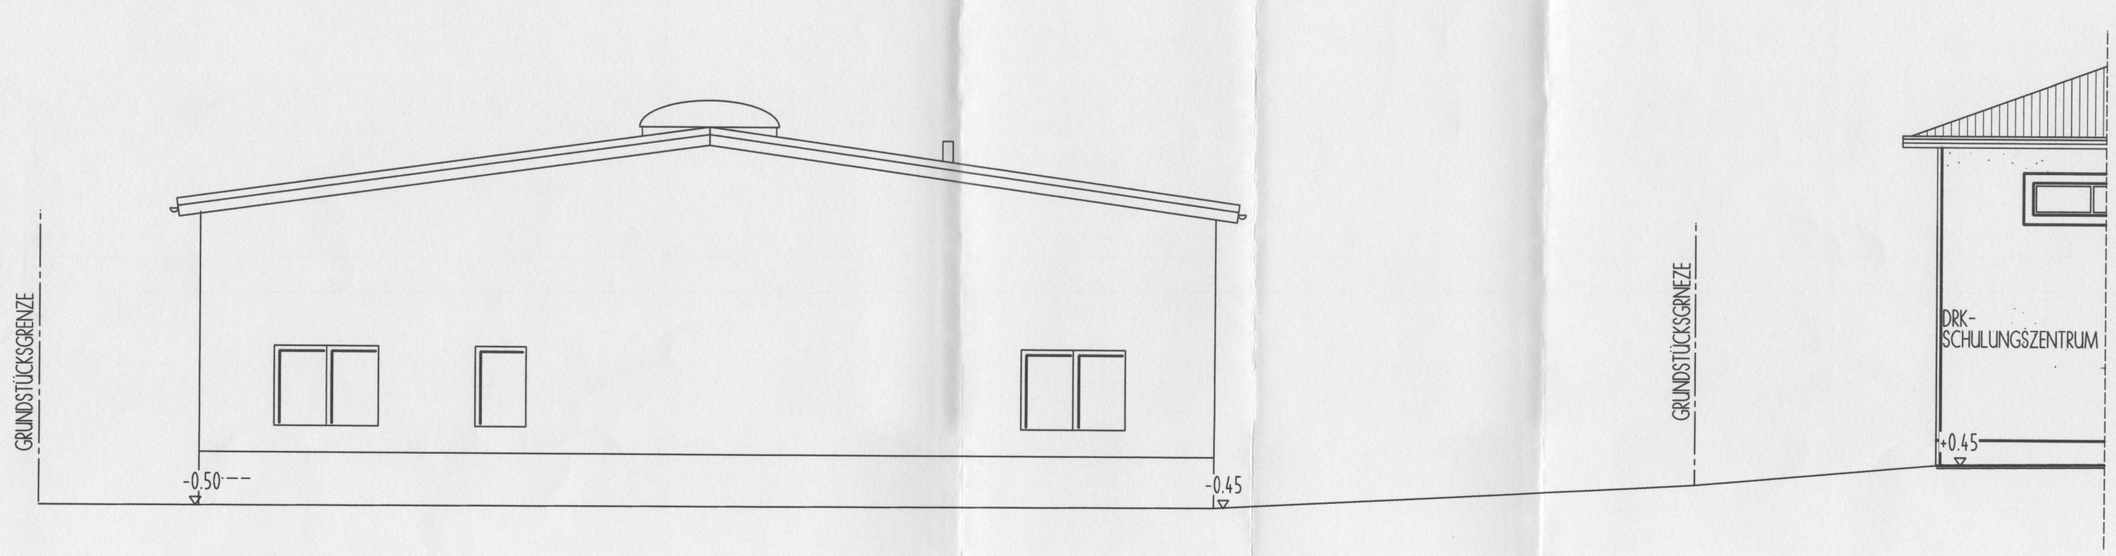

NORDANSICHT

TEKTUR - ERRICHTUNG ABGASROHR

PROJEKT: ERWEITERUNGSBAU FÜR DIE FEUERWEHR
67480 EDENKOBEN

BAUHERR: VERBANDSGEMEINDE EDENKOBEN
VERTR. DURCH DEN BEIGEORDNETEN
UND FEUERWEHR-DEZERNENTEN HR. WAGENFÜHRER
POSTSTRASSE 23 IN 67480 EDENKOBEN

M. 1:100

NORDANSICHT
SÜDANSICHT
OSTANSICHT
WESTANSICHT
QUERSCHNITT A - A

DER BAUHERR:

Verbandsgemeinde Edenkoben

Olaf Gouasé
Bürgermeister

EDESHEIM, 04. 05. 2009
DER ARCHITEKT:

RHEINWALT ARCHITEKTEN
Peter Rheinwalt Dipl.-Ing. (FH) Architekt
Am Rebstockel 11 Fon: 06323-938880
67483 Edesheim Mail: info@rheinwalt.de

ARCHITEKTENKAMMER RHEINLAND-PFALZ
RHEINWALT KRISTOPH
ARCHITEKT
MITGLIED 17833

ARCHITEKTURBÜRO PETER RHEINWALT
AM REBSTOCKEL 11, 67483 EDESHEIM, TEL.: 06323/938880, FAX.: 9388827

PROJ.NR.: 606-28/2001

BAUGESUCH

Allplan