




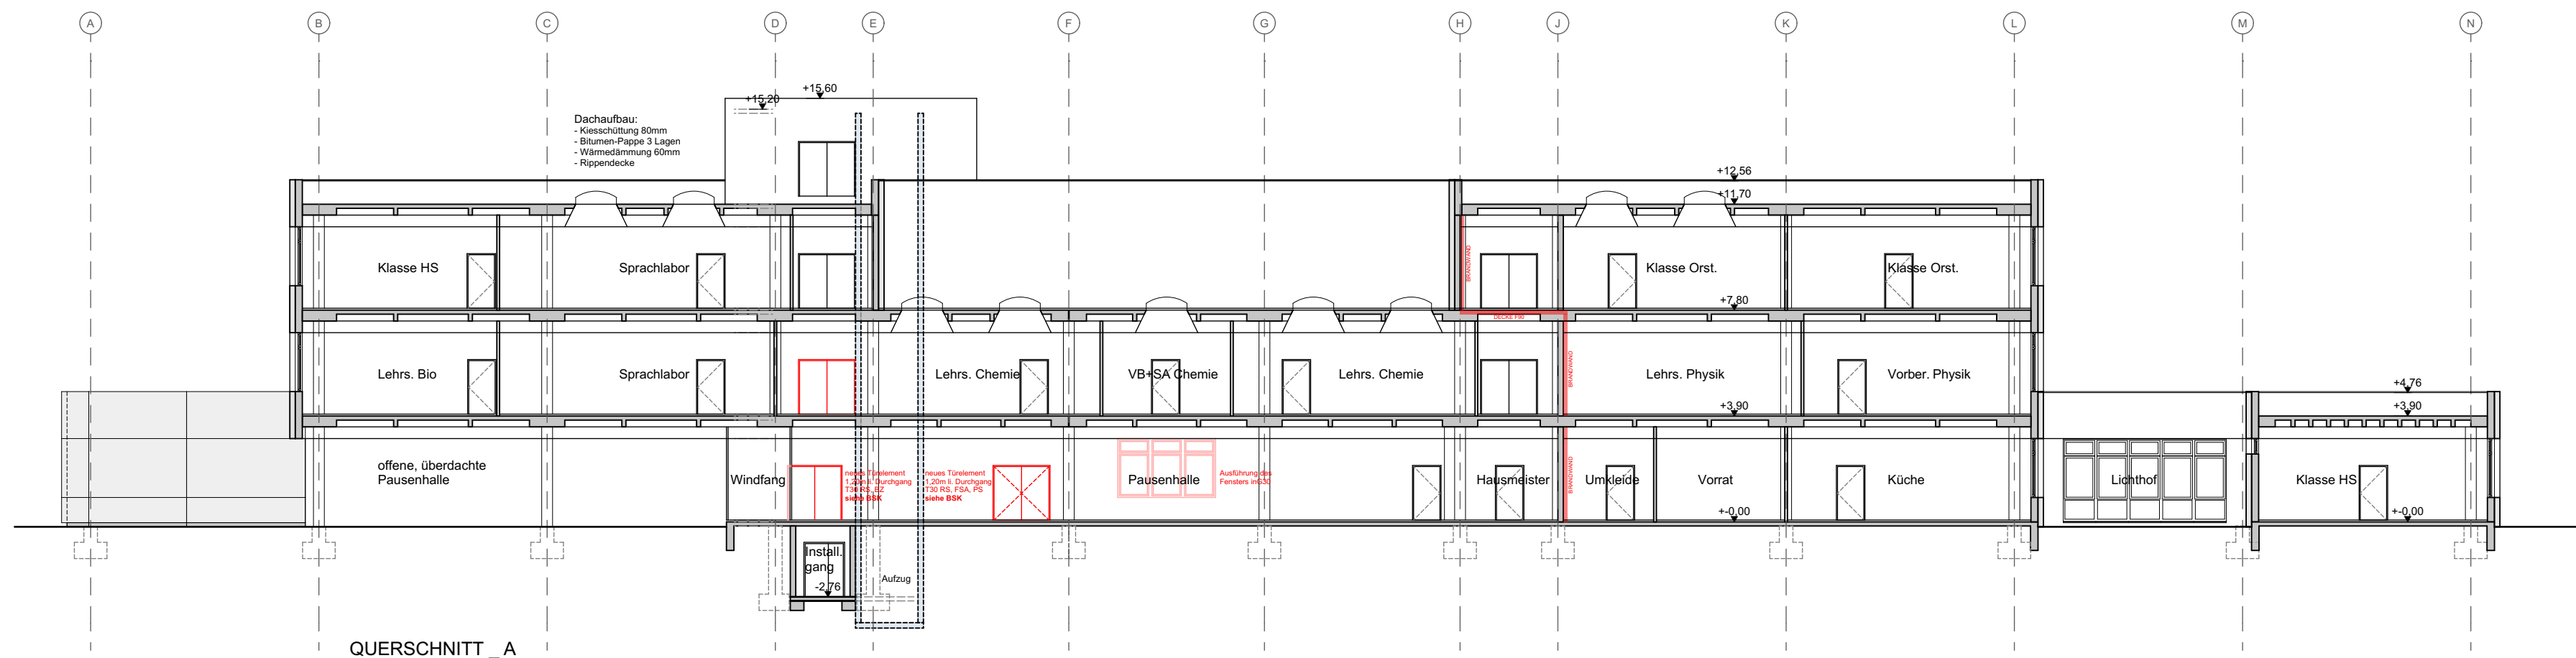

QUERSCHNITT_A

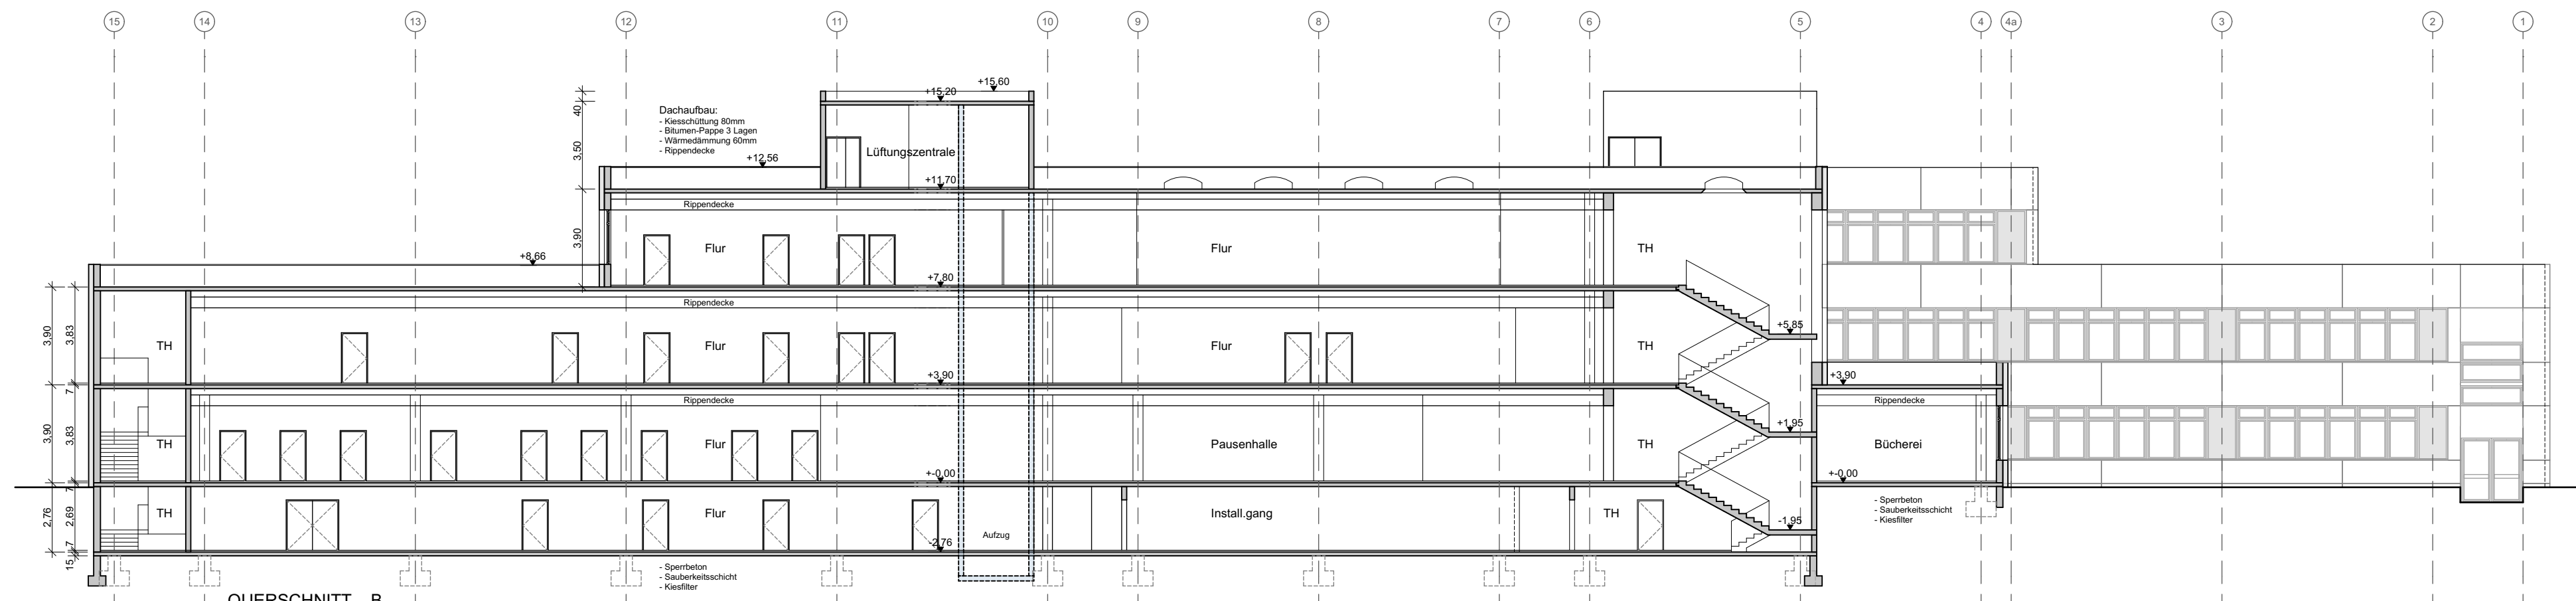

QUERSCHNITT_B

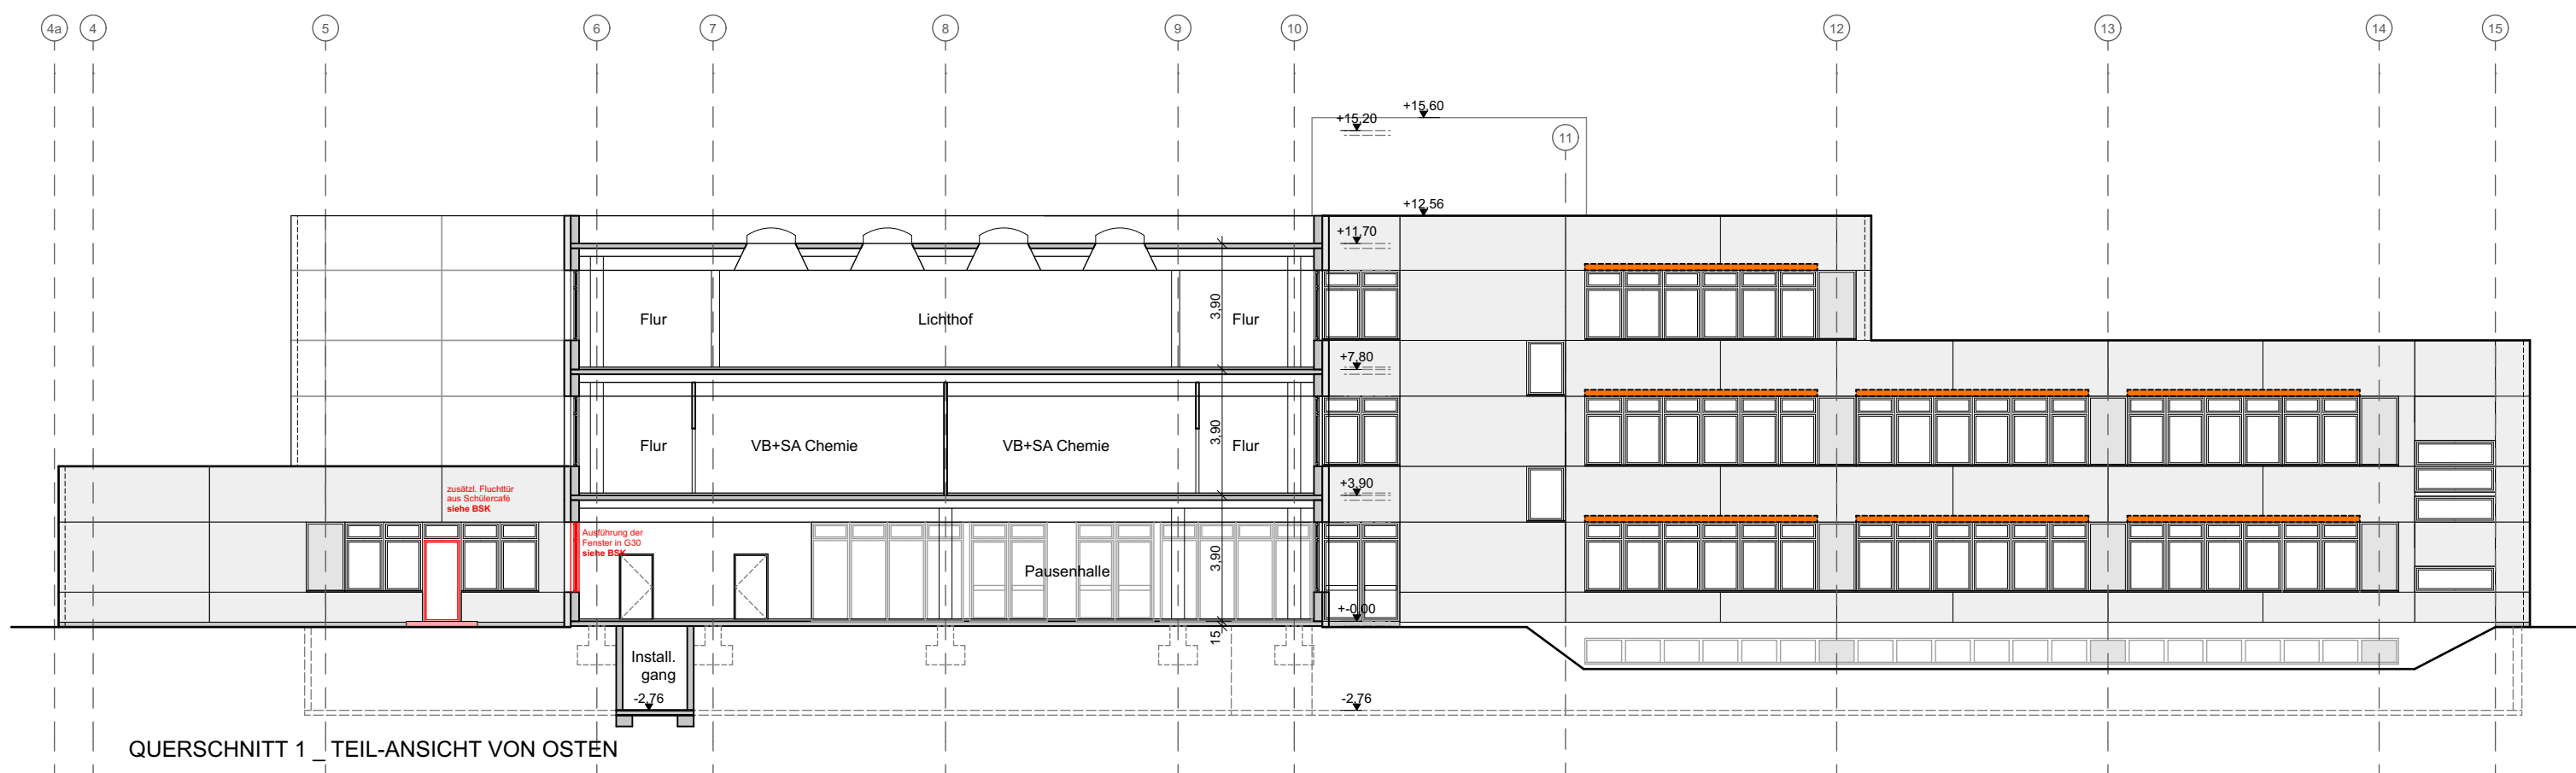

QUERSCHNITT_1 - TEIL-ANSICHT VON OSTEN

BAUVORHABEN : MASSNAHMEN KI3.0 KAP. 2 Realschule Plus im Alfred-Grosser-Schulzentrum Pestalozzistr.18 76887 Bad Bergzabern			PROJEKT-KÜRZEL
BAUHERR: LANDKREIS SÜDLICHE WEINSTRASSE vertr. durch Landrat Dietmar Seefeldt An der Kreuzmühle 2 76829 Landau			AGRI
BAUTEIL : Schnitte			
MASSSTAB	DATUM	GRÖSSE	BLATT-NR
1:200	14.07.2026		04