

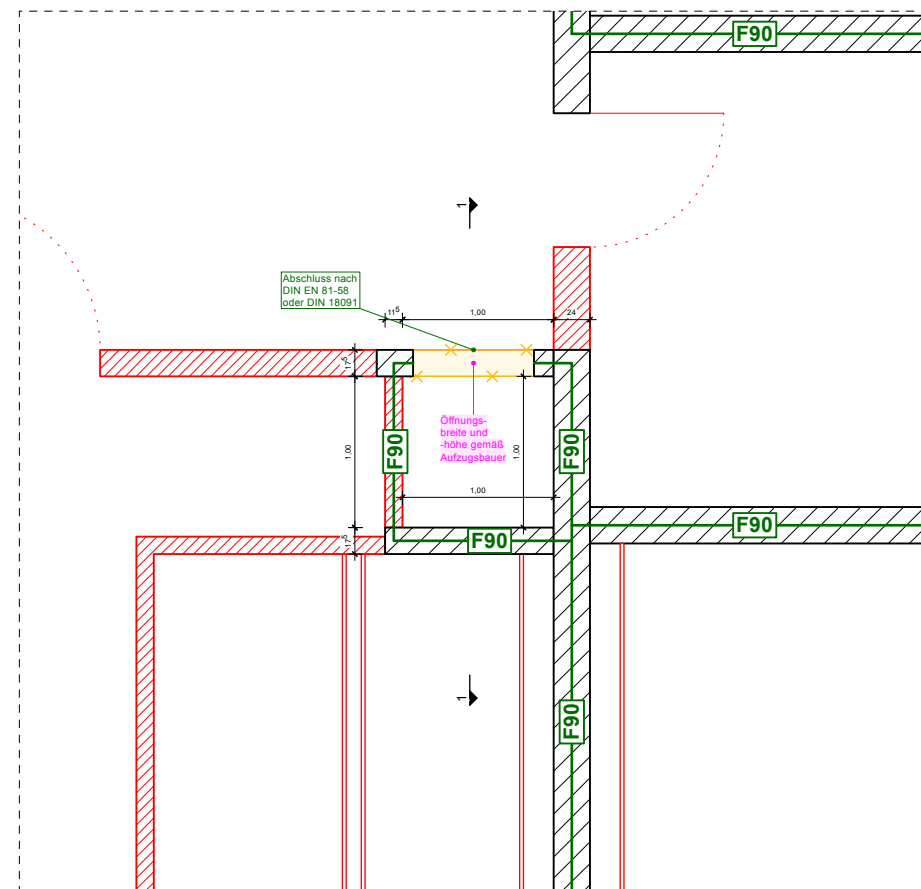
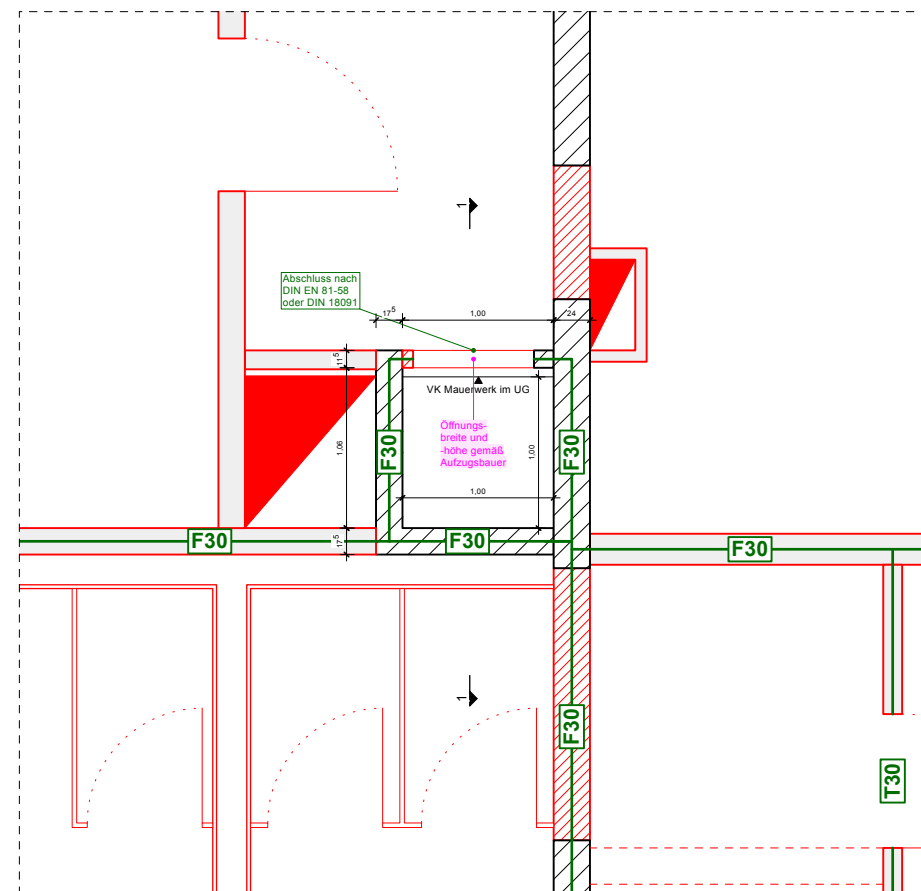


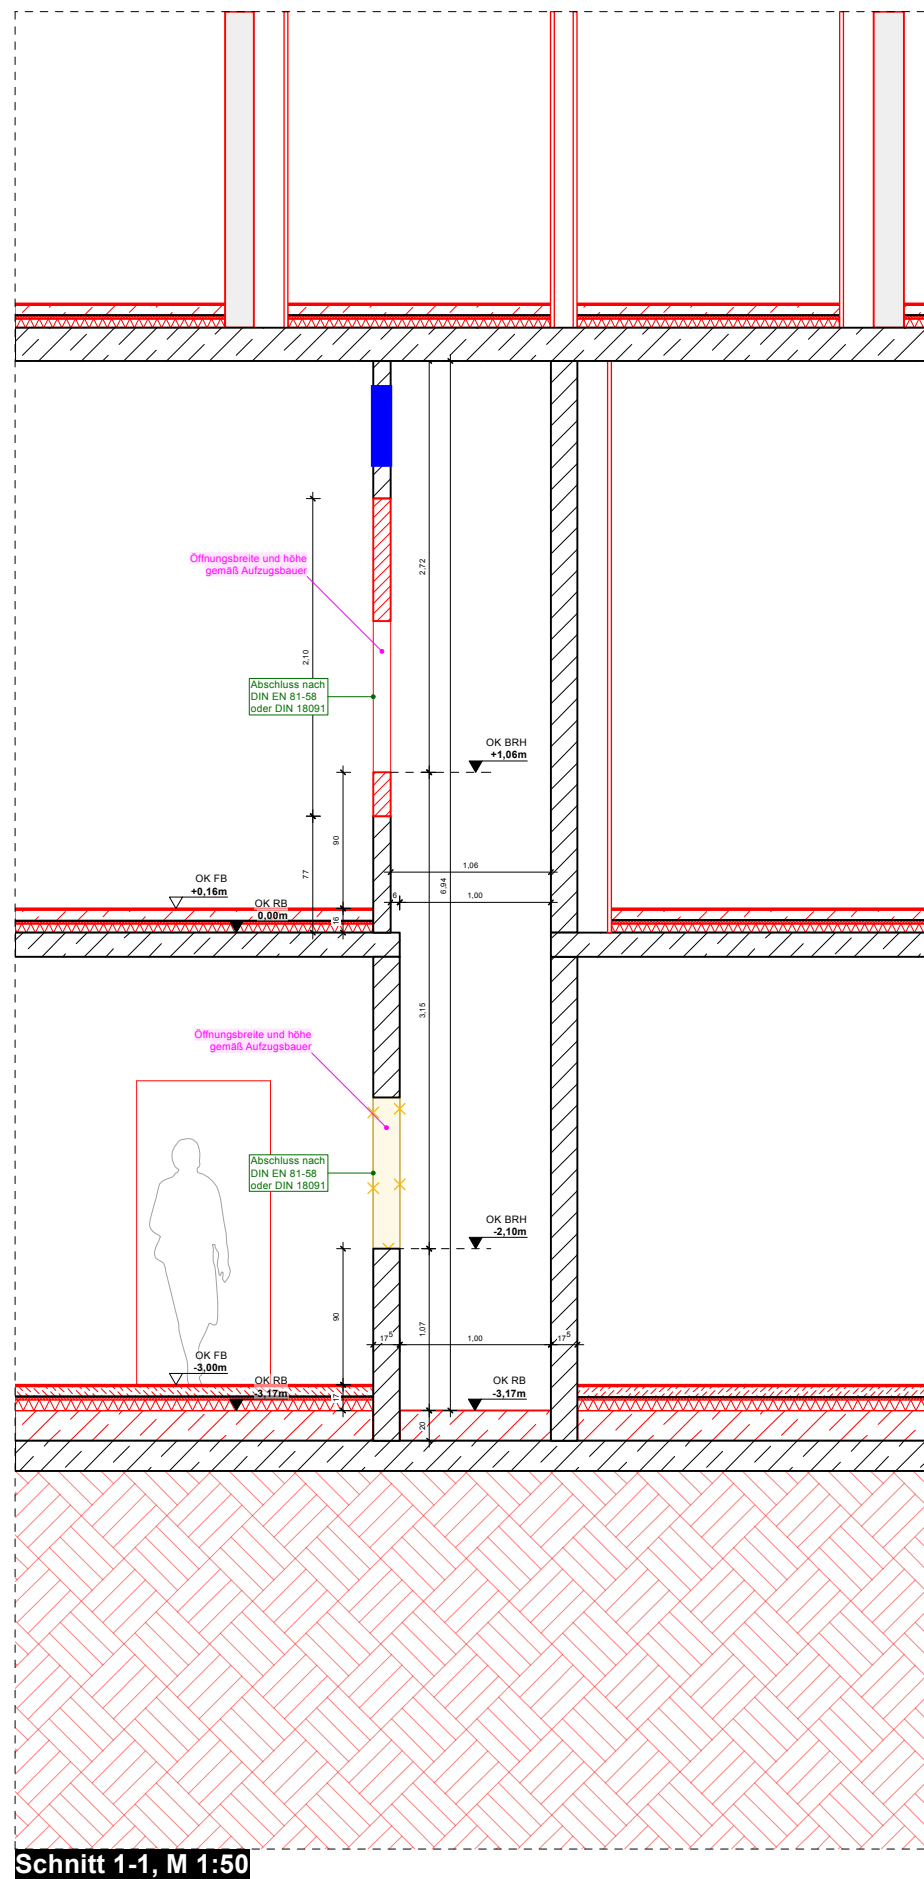

Übersicht Erdgeschoss

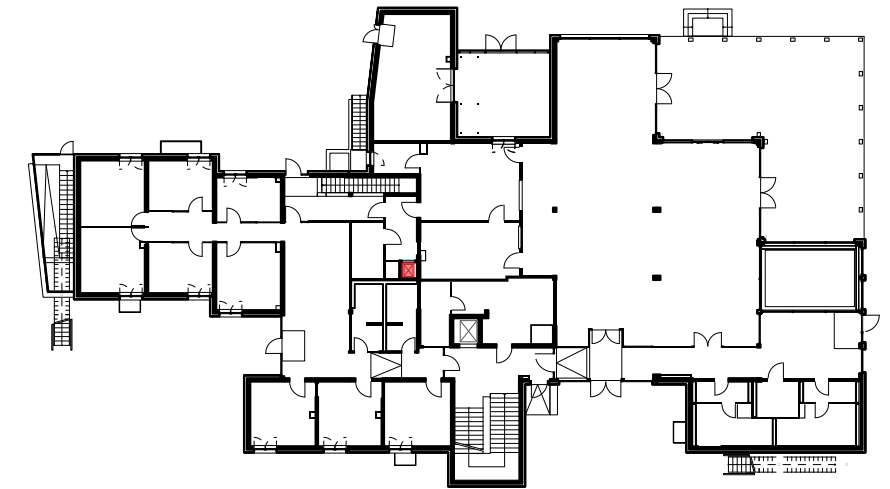

Dieser Plan ist nur in Verbindung mit den statischen Konstruktionsplänen und sämtlichen Detailplänen der Architekten gültig. Die Vorgaben aus dem Statik-Hinweis sind zu berücksichtigen. Sollten sich Unklarheiten hinsichtlich der Ausführung im Zusammenhang mit dem Bauablauf vor Arbeitsbeginn zu klären. Bedenken zur Ausführung gem. anerkannten Regeln der Technik und den geltende DIN-Normen sind dem Architekten zu melden. Die Pläne der beteiligten Fachplaner sind zu beachten. Tragende Bauteile sind nach Angaben des Statikers auszuführen. Alle Maße und Höhenangaben sind nach Unternehmern am Bau verantwortlich zu prüfen und nach Änderungen Plänen zu vergleichen. Unstimmigkeiten sind der Bauleitung sofort zu melden. Alle Maße beziehen sich soweit nicht anders angegeben, auf den Rohbau ohne Putz oder sonstige Wandverkleidung.

PLANINHALT
Speiseaufzug

VORHABEN:
Sanierung u. Erweiterung Gebäude Kurparkterrassen mit Neubau Wandelgang

en	PROJEKTNR:
e	0413-0078
ren	

PLANCODE / DATEINAME:	KBN0078_AR_D5_AZ_Speiseaufzug
-----------------------	-------------------------------

	PHASE: Ausführungsplanung
--	-------------------------------------

BAUHERR/IN:
Stadtverwaltung Bad Neuenahr-Ahrweiler
Hauptstraße 116
53474 Bad Neuenahr-Ahrweiler
vertreten durch:
Ahrthal Marketing GmbH
vertr. durch: Malte Ritter

MASSSTAB:	1:50
-----------	------

FORMAT:
DIN A3

DATUM:	0
11.05.2026	1

GEZ:
EE

UHHERR/IN:
 Verwaltung Bad Neuenahr-Ahrweiler
 Hauptstraße 116
 53440 Bad Neuenahr-Ahrweiler
 vertreten durch:
 Legal Marketing GmbH
 vertreten durch: Dr. Rita R.