



### LEGENDE

- Deckendurchbruch
- Wanddurchbruch
- Bodenschlitz
- Bodendurchbruch
- Lüftung (Gelb)
- Schmutzwasser (Braun)
- Regenwasser (Blau)
- nach oben gehend
- nach unten gehend
- von oben kommend
- von unten kommend
- ELT-JUV
- Wohnungsplanung TW / H/g

|  |                  |  |                   |
|--|------------------|--|-------------------|
|  | Stahlbeton WU    |  | Oberkante roh     |
|  | Stahlbeton       |  | Unterseite roh    |
|  | Mauwerk          |  | Oberkante fertig  |
|  | Wand GK          |  | Unterseite fertig |
|  | Vorwandschale GK |  |                   |

|  |              |  |           |
|--|--------------|--|-----------|
|  | Stahl        |  | Höhennote |
|  | Luftschicht  |  |           |
|  | Wärmedämmung |  |           |
|  | Lufschicht   |  |           |

|  |                   |  |  |
|--|-------------------|--|--|
|  | Kies              |  |  |
|  | Erdreich          |  |  |
|  | Schüttung         |  |  |
|  | Sauberwaltschicht |  |  |

Bewegungsfläche  
150 cm

Bewegungsfläche  
120 cm

#### Brandschutzangaben:

**RW 120** Brandwand, feuertrennend, nicht trennende Bauteile  
unter zusätzlicher mechanischer Beanspruchung

**R+M** Wand, feuertrennend unter zusätzlicher reiner Beanspr.

**W** Wand (Dicke: Feuerwiderstand)

**EW 230 (R+M)** Wand, trennend unter zusätzlicher mechanischer Beanspruchung

**W** Wand, feuertrennend unter zusätzlicher mechanischer Beanspruchung

**H+M** Wand (Dicke: Feuerwiderstand)

**H** Wand (Dicke: Feuerwiderstand)

**T** Wand (Dicke: Feuerwiderstand)

**T100 R5** Tür, feuertrennend, rauchdicht und selbstschließend

**T100 R5** Tür, feuertrennend, dicht und selbstschließend

**PT** Tür, selbstschließend

**140** Notweg

**1 RW / 2 RW** erster / zweiter Rettungsweg

**St+St** Steigung, trocken Einsteigevorfläche

**St+St** Steigung, trocken Einsteigevorfläche


BA BA

Abgrenzung Brandabschnitt

|            |   |                          |      |       |
|------------|---|--------------------------|------|-------|
| 28.08.2025 | Perimeterdämmung und Wechselposition angepasst   | Verfahrensantrag ergötzt | LN   | g     |
| 08.08.2025 | Betonstange überarbeitet   |                          | LN   | b     |
| 08.08.2025 | Gleichschub im Konzentratall 14 cm in Richtung Aeste verschoben   |                          | LN   | a     |
| 16.06.2025 | Der Keller unter der Konzentratstange bleibt wie ursprünglich geplant, lediglich die Decke über dem Keller wird um 14,50 cm tiefer gelegt                                                 |                          | LN   | d     |
| 16.06.2025 | Entlastungsauberkeitskissen um 10 mg zugunsten des Sandbatts und 50 mm Dämmung Styrodur 30350, Verformungsmodul < 2%, Entlastungsauberkeitskissen zugunsten Schotter, Lagerhöhe verändert |                          | LN   | c     |
| 05.04.2025 | Keller unter Konzentratstange tiefergelegt, Treppstange angepasst, Bühne erweitert, Fertigstellungsdate angepasst                                                                         |                          | LN   | b     |
| 05.04.2025 | Dämmung angepasst   |                          | LN   | a     |
| 06.03.2024 | DE 8 angepasst   |                          | NAME | INDEX |

|                                        |                           |
|----------------------------------------|---------------------------|
| BI-PLAN-/ DOKUMENTENUMMERIERUNG        | KBN-000_AR_R_5_K_SC_GK_2V |
| KBN- KURPARKLIEGENSCHAFT BAD NEUEN AHR | AUSFÜHRUNG 5.34 g         |

## Schnitte (Konzertsaal)

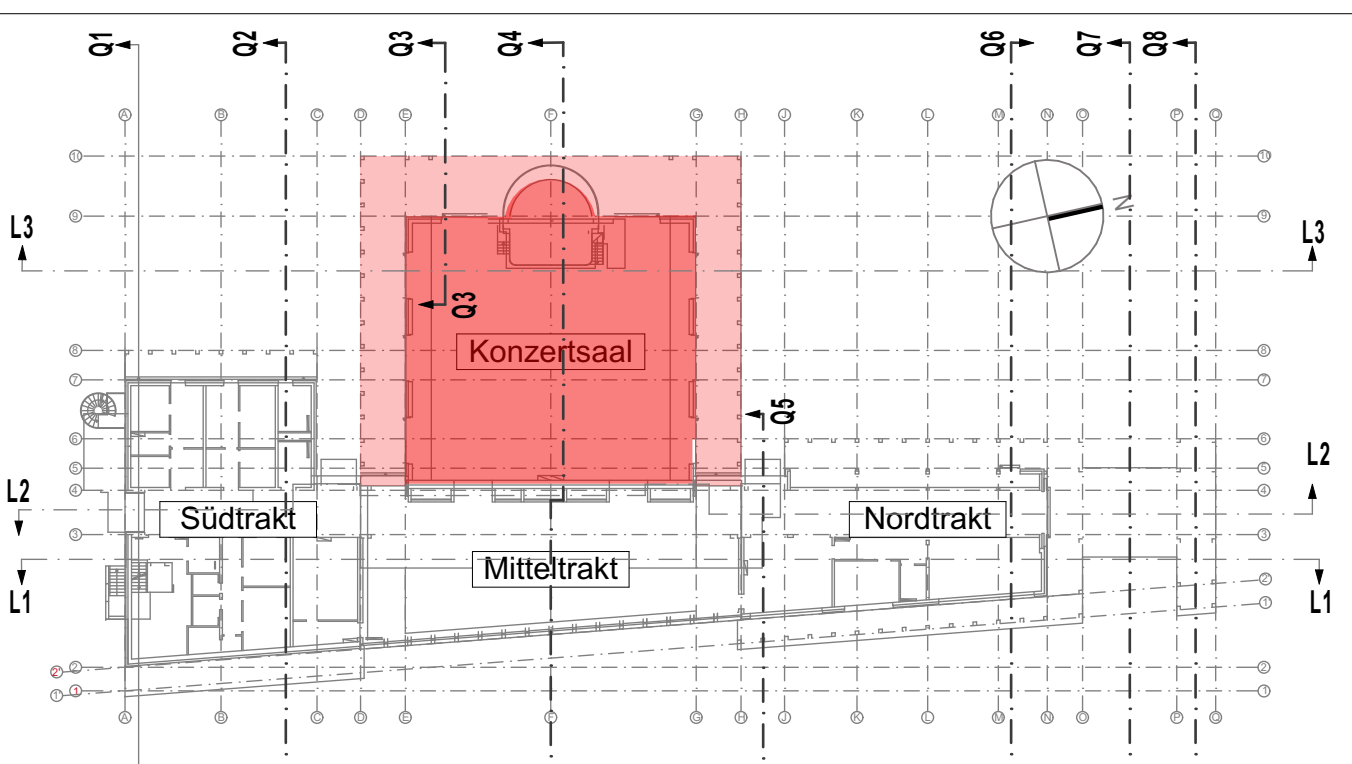

|                                           |                                                              |
|-------------------------------------------|--------------------------------------------------------------|
| NEUBAU DER KURLIEGENSCHAFTEN BAD NEUENAHN |                                                              |
| PROJEKT                                   | KURGARTENSTRASSE 13 53744 BAD NEUENAHN-AHRWEILER             |
| STADTVERWALTUNG BAD NEUENAHN-AHRWEILER    |                                                              |
| BAUHERR                                   | HAUPTSTRASSE 116 53744 BAD NEUENAHN-AHRWEILER                |
| PLANUNGS-<br>PHASE                        | AUSFÜHRUNG                                                   |
|                                           | MAßSTAB 1:50                                                 |
| BAUTEIL+<br>BEREICH                       | <b>Schnitte L3, Q3, Q4</b> (Konzertsaal))                    |
|                                           | PLANNR. 5.34                                                 |
| HÖHENBEZUG ±0.00 = +93.85 m. ü.NN         |                                                              |
| DATUM<br>08.03.2024                       | GEZEICHNET<br>ST./ZN                                         |
| FORMAT<br>1188x840                        | HÖH. v. zzgl. eines<br>Auftrags von 50 cm<br>= 55.45 m. ü.NN |
| INDEX                                     | g                                                            |