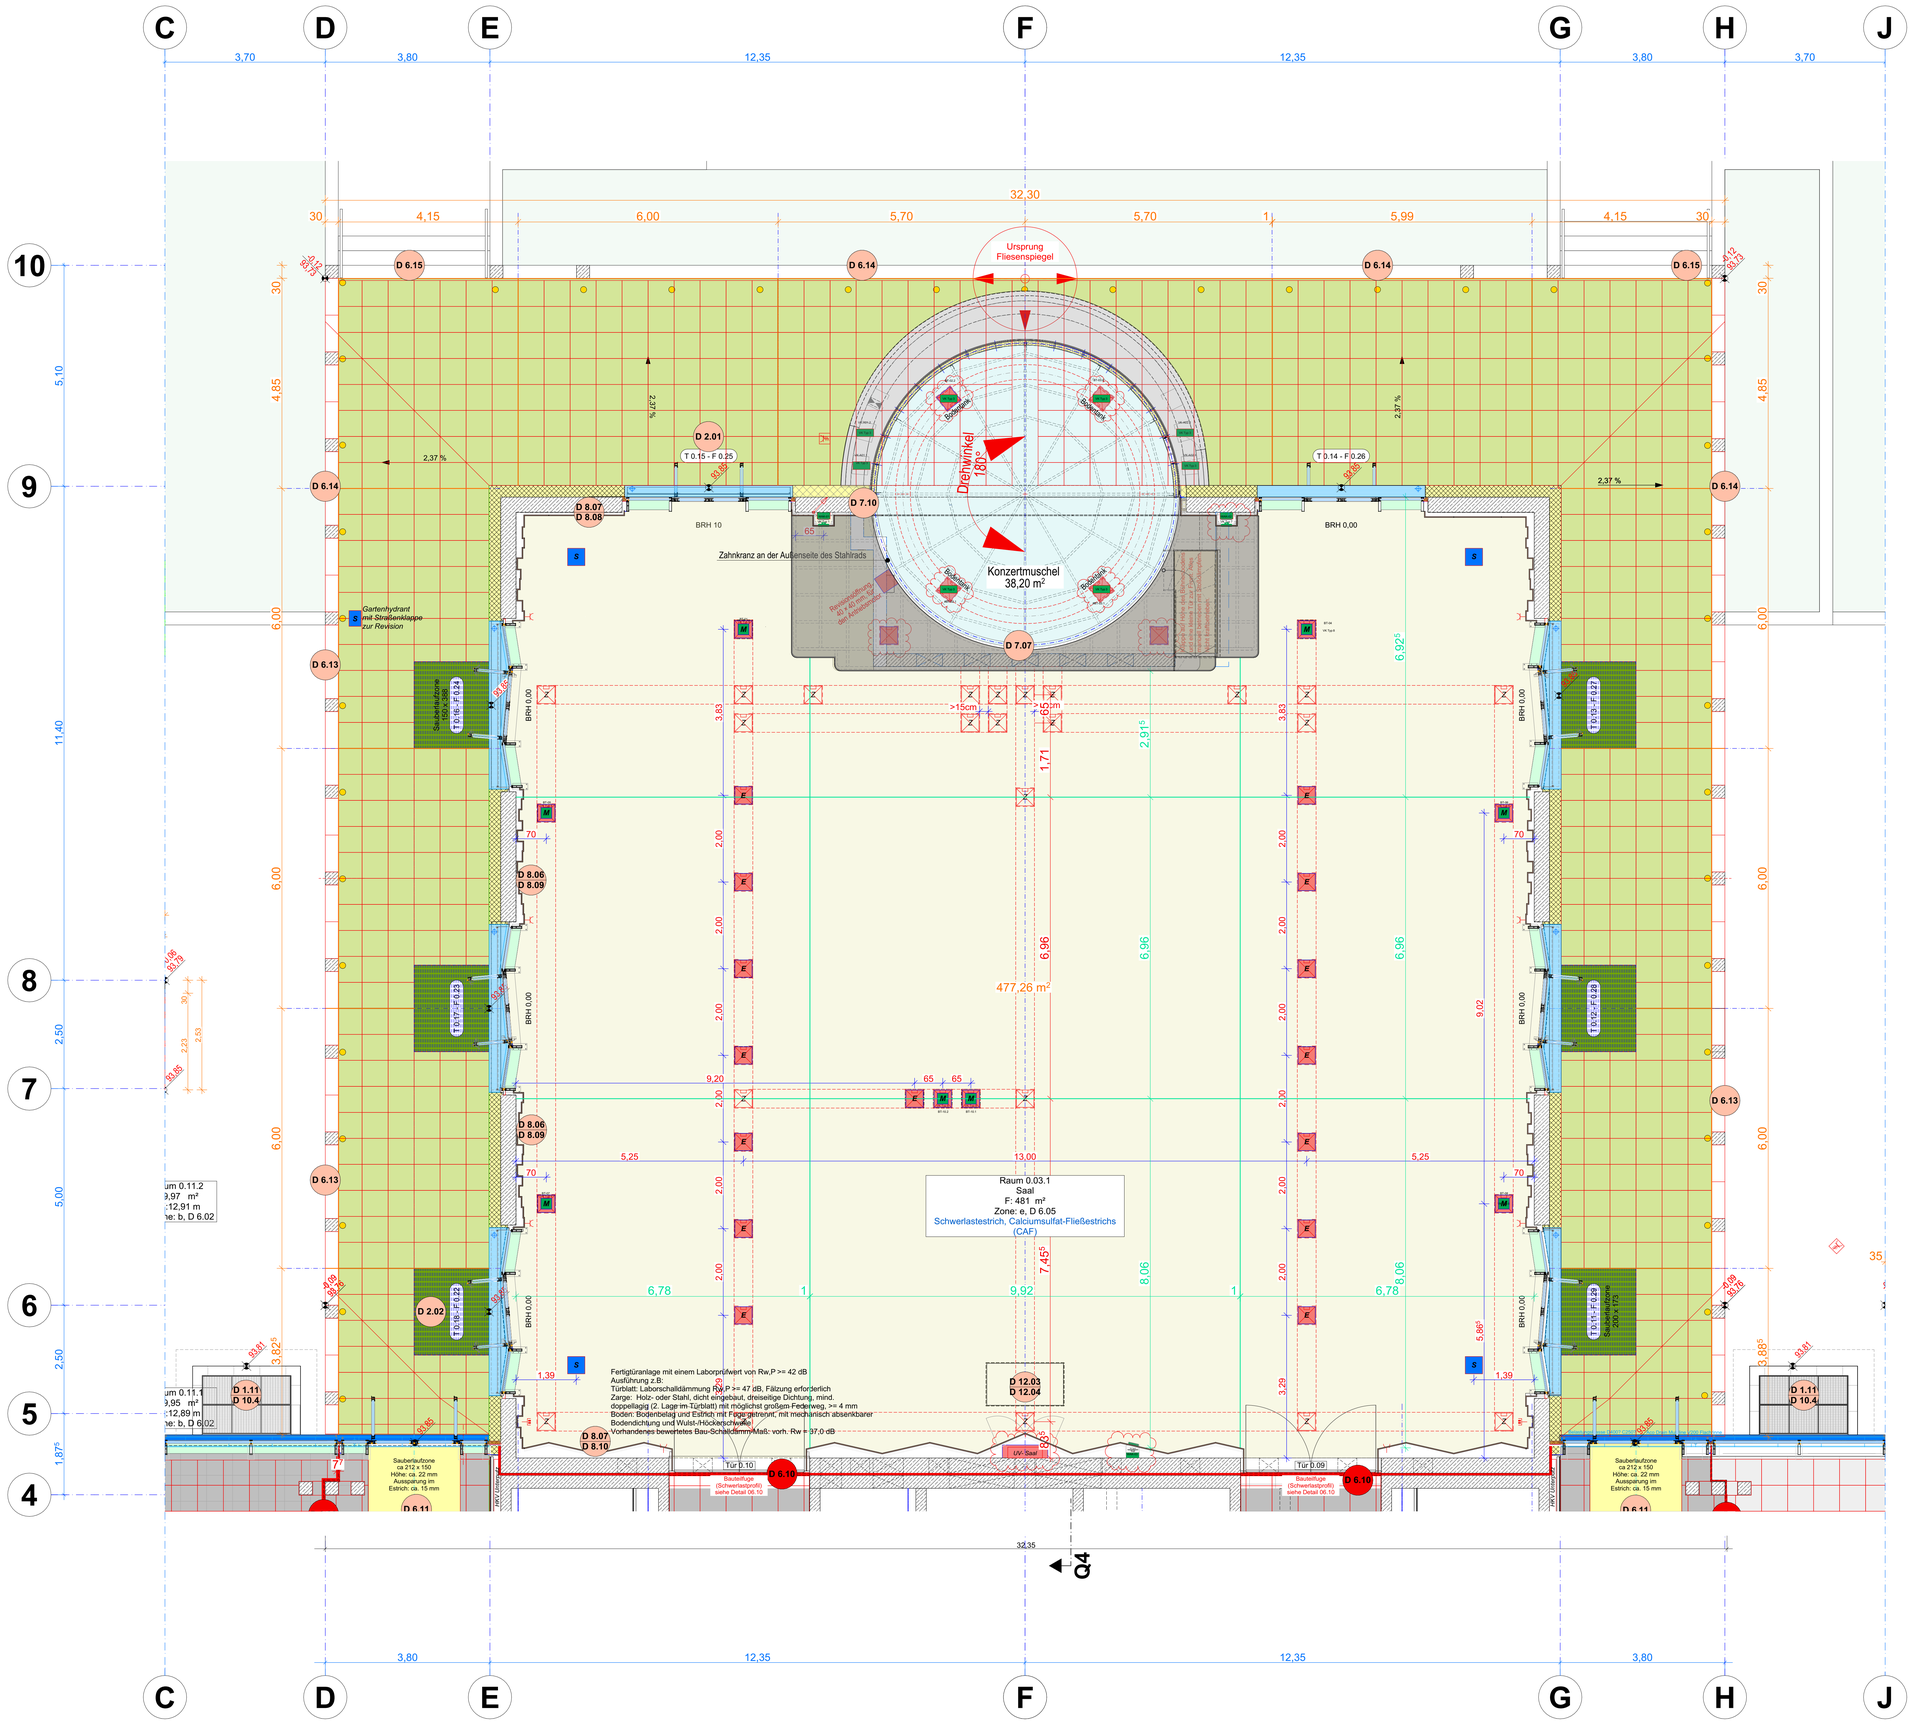

ACHTUNG

SÄMTLICHE MASSE SIND VOM UNTERNEHMER VOR AUSFÜHRUNG DURCH ÖRTLICHES AUFMASS EIGENVERANTWORTLICH ZU PRÜFEN!

EVENTUELLE UNSTIMMIGKEITEN ODER ABWEICHUNGEN SIND UMGEHEND MIT DER BAULEITUNG UND DEN ARCHITEKTEN ZU KLÄREN!

ALLE ANGABEN GELTEN NUR IN VERBINDUNG MIT DEN ENTSPRECHENDEN PLÄNEN UND ANGABEN DER FACHINGENIEURE!

MATERIALANGABEN TRAGENDE BAUTEILE S.STATIKPLÄNE

DURCHBRÜCHE IN NICHTTRAGENDEN WÄNDEN S. HAUSTECHNIKPLÄNE

BRÜSTUNGSHÖHEN UND TÜRHÖHEN: ANGABE VON OFFFB BIS UK ROH

LEGENDE

- Deckendurchbruch
- Wanddurchbruch
- Bodenschlitz
- Bodendurchbruch
- Lüftung (Gelb)
- Schmutzwasser (Braun)
- Regenwasser (Blau)
- nach oben gehend
- nach unten gehend
- von oben kommend
- von unten kommend
- ELT-UV
- Wohnungsstation TW / Hzg

Bewegungsfläche 150 cm — Bewegungsfläche 120 cm

- Stahlbeton WU — Oberkante roh
- Stahlbeton — Unterkante roh
- Mauerwerk
- Wand GK — Oberkante fertig
- Vorwandschale GK — Unterkante fertig
- Stahl — ±0.00 Höhenkote
- Holz
- Wärmedämmung
- Luftschicht
- Kies
- Erdreich
- Schüttung
- Sauberkeitsschicht

AHD	- Abgehängte Decke
BRH	- Brüstungshöhe
BD	- Bodendurchbruch
DD	- Deckendurchbruch
DA	- Deckenaussparung
HA	- Hausanschlüsse
OK	- Oberkante
OKF	- Oberkante Fertigfussboden
OKR	- Oberkante Rohfussboden
OL	- Oberlicht
BS	- Bodenschlitz
UK	- Unterkante
UZ	- Unterzug
ÜZ	- Überzug
RR	- Regenfallrohr
StB	- Stahlbeton
VK	- Vorderkante
WD	- Wanddurchbruch LxH
WS	- Wandschlitz

Brandschutzangaben:

BW, B A1-M	Brandwand, feuerbeständig, nicht brennbare Baustoffe unter zusätzlicher mechanischer Beanspruchung
B+M	Wand , feuerbeständig unter zusätzlicher mech. Beanspr.
fb	Wand (Decke), feuerbeständig
anst. BW hh+M	Wand, anstelle einer Brandwand, hochfeuerhemmend unter zusätzlicher mechanischer Beanspruchung
hh+M	Wand, hochfeuerhemmend unter zusätzlicher mech. Beanspr.
hh	Wand (Decke), hochfeuerhemmend
h	Wand (Decke), feuerhemmend
T30-RS	Tür, feuerhemmend, rauchdicht und selbstschließend
T30	Tür, feuerhemmend, dicht- und selbstschließend
DT	Tür, dichtschließend
NAg	Notausgang
1.RW / 2.RW	erster / zweiter Rettungsweg
	Steigleitung, trocken Einspeisestelle
	Steigleitung, trocken Entnahmestelle
BA — BA	Abgrenzung Brandabschnitt

DATUM	ÄNDERUNG	NAME	INDEX

KBN- KURPARKLIEGENSCHAFT BAD NEUEN AHR AUSFÜHRUNG 5.47

Ebene 0 (Konzertsaal)

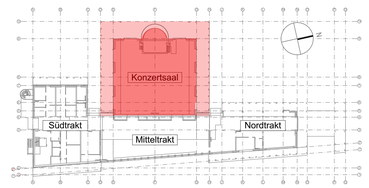

PROJEKT	NEUBAU DER KURLIEGENSCHAFTEN BAD NEUENAHR KURGARTENSTRAßE 13 53474 BAD NEUENAHR-AHRWEILER		
BAUHERR	STADTVERWALTUNG BAD NEUENAHR-AHRWEILER HAUPTSTRAßE 116 53474 BAD NEUENAHR-AHRWEILER		
PLANUNGS-PHASE	AUSFÜHRUNG	MAßSTAB	1:50
BAUTEIL+ BEREICH	BODENPLAN KONZERTSAAL	PLANNR.	5.07
	HÖHENBEZUG ±0.00 = +93.85 m. ü.NN		

DATUM	GEZEICHNET	FORMAT	
24.07.2026	ST / ZN	1188x840	FFO +/- Erzgl. eines Aufschlags von 50 cm = 93.40 m ü.NHN

INDEX -