

BODENAUFBAUTEN

* (siehe Schallschutz- und GEG Nachweis)


Bauteilfuge Konzertsaal / Foyer Schwerlastprofil (Achse 4)

Schwerlastbefahrbares Vollmetall-Bewegungsfugenprofil zur Ausbildung von Bauteilfugen in Bodenflächen mit hoher Verkehrsbeanspruchung. Geeignet zur Aufnahme dreidimensionaler Bewegungen.

Für Fugenbreiten bis ca. 50 mm
Gesamtbewegungen bis ca. ± 10 mm
Profileinbauhöhe ca. 22 mm
Sichtbreite ca. 77 mm
Befestigung mittels Verlängerung an der Betondecke verankert

(Regeldetail)

Bauteilfuge

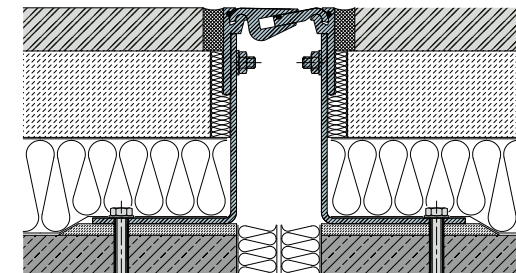

Calciumsulfat-Fließestrich (CAF) C45-F8-S75-H90

e- Ebene 0 (Konertsaal)
Stabparkett

f- Ebene 0 (Foyer)
Fliesen 60x60

Fliesen inkl. Kleber	15 mm
Schwerlast-Estrich	94 mm
Trittschalldämmung	6 mm
Ausgleichdämmung	85 mm


Wandverkleidung Durchgang

Saaltür:

Fertigtüranlage mit einem Laborprüfwert von $R_{w,P} \geq 42$ dB
Türblatt: Laborschalldämmung $R_{w,P} \geq 47$ dB, Fälschung erforderlich
Zarge: Holz- oder Stahl, dicht eingebaut, dreiseitige Dichtung, mind. doppellagig (2. Lage im Türblatt) mit möglichst großem Federweg, ≥ 4 mm

Wandverkleidung Saal

Bodenplatte

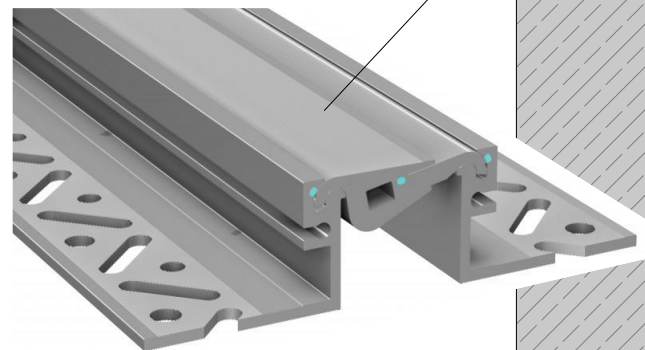

Bauteilfuge

Parkett inkl. Kleber	21 mm
Schwerlast -Estrich	90 mm
Trittschaldämmung	6 mm
Ausgleichdämmung	80 mm
Abdichtung	Katja Sprint

Bodenplatte	300 mm
2 Lagen PE-Folie	> 0,18 mm
Perimeterdämmung	120 mm
Sandbett	50 mm




Projekt: KBN- KURPARKLIEGENSCHAFTEN BAD NEUEN AHR

SÄMTLICHE MAßE SIND VOM UNTERNEHMER VOR AUSFÜHRUNG DURCH
ÖRTLICHES AUFMASS EIGENVERANTWORTLICH ZU PRÜFEN !

EVENTUELLE UNSTIMMIGKEITEN ODER ABWEICHUNGEN SIND UMGEHEND MIT DER BAULEITUNG UND DEN ARCHITEKTEN ZU KLÄREN!

ALLE ANGABEN GELTEN NUR IN VERBINDUNG MIT DEN ENTSPRECHENDEN
PLÄNEN UND ANGABEN DER FACHINGENIEURE!

BRÜSTUNGSHÖHEN UND TÜRHÖHEN: ANGABE VON OKFFB BIS UK ROH

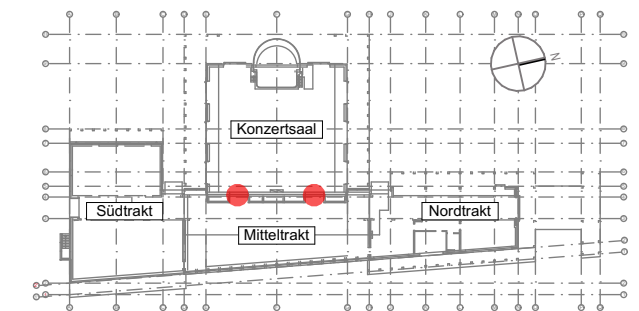[illegible]

PROJEKT	Neubau der Kurparkliegenschaften Bad Neuenahr Kurgartenstraße 13 53474 Bad Neuenahr-Ahrweiler		
BAUHERR	Stadt Bad Neuenahr-Ahrweiler Hauptstraße 116 53474 Bad Neuenahr-Ahrweiler		
PLANUNGS- PHASE	AUSFÜHRUNG / DETAILS		MAßSTAB 1:10
TITEL	Bauteillüge Konzertsaal / Foyer		D_06.10 a PLAN-NR.
HÖHENBEZUG ± 0,00 = 93,85 m üNN = OK FFB EG			INDEX a
FORMAT	GEZEICHNET VON	STAND 05.02.2026	
A3	MZ / LK		