



SAALVERKLEIDUNG
Holz mikroperforiert (gerade)

Wandverkleidung Akustik:

- Oberfläche: FeinMikro, Vorderseite Eichenfurnier
- passend zur Holzverkleidung,
- Rückseite: mit schwarzem Akustikvlies
- Trägermaterial: Gipsfaserplatte A2
- Mikroperforation: Lochdurchmesser ca. 0,3 mm, Lochflächenanteil ca. 3,3 %.
- Absorptionsschicht: Mineralfaserauflage 40 mm.
- Montage: Unsichtbare Befestigung,
- Kanten: 2 mm jeweils mit Kante Sichtbar, dann auf Gehrung geschnitten

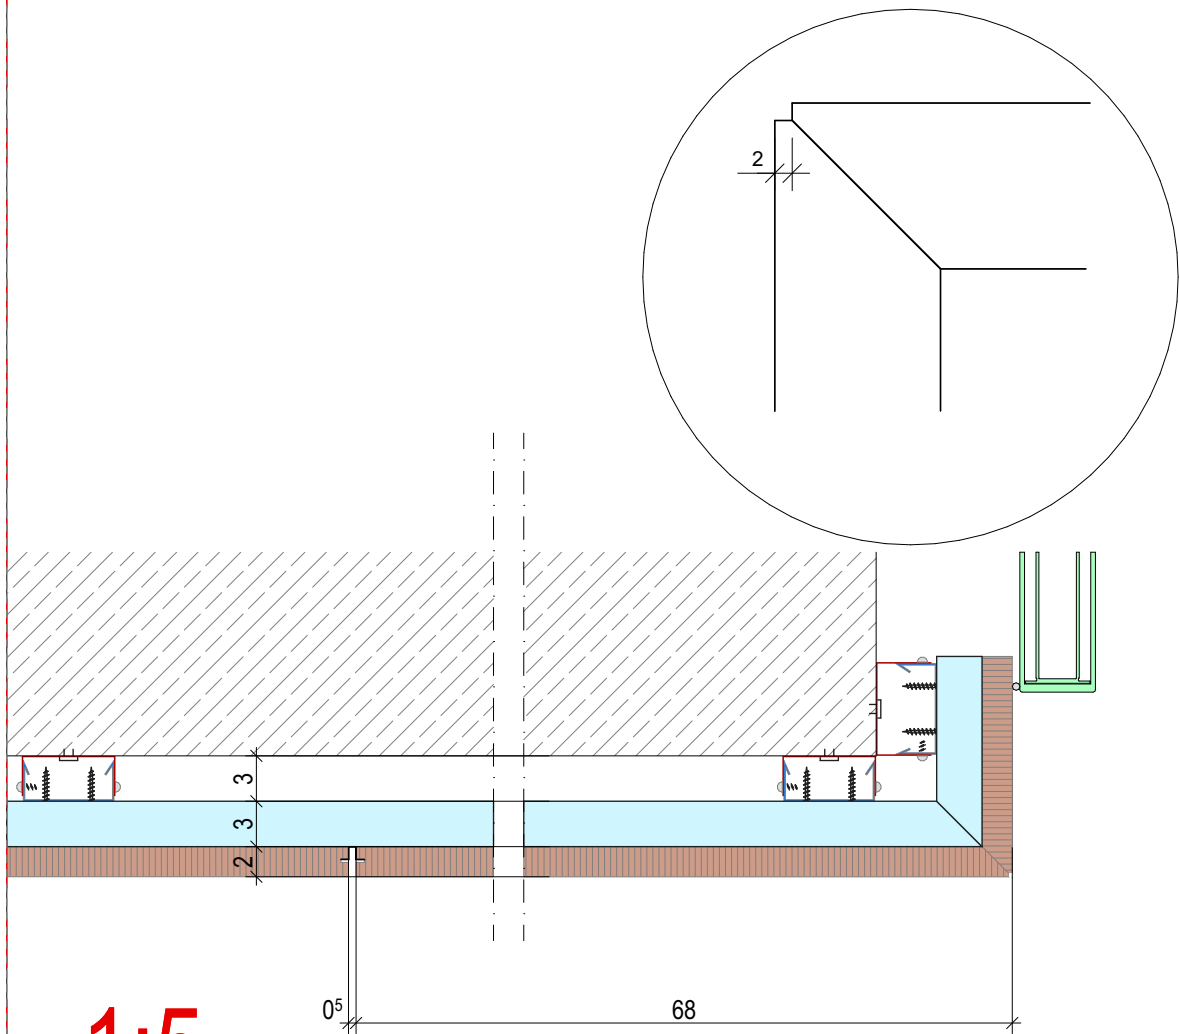

1:5

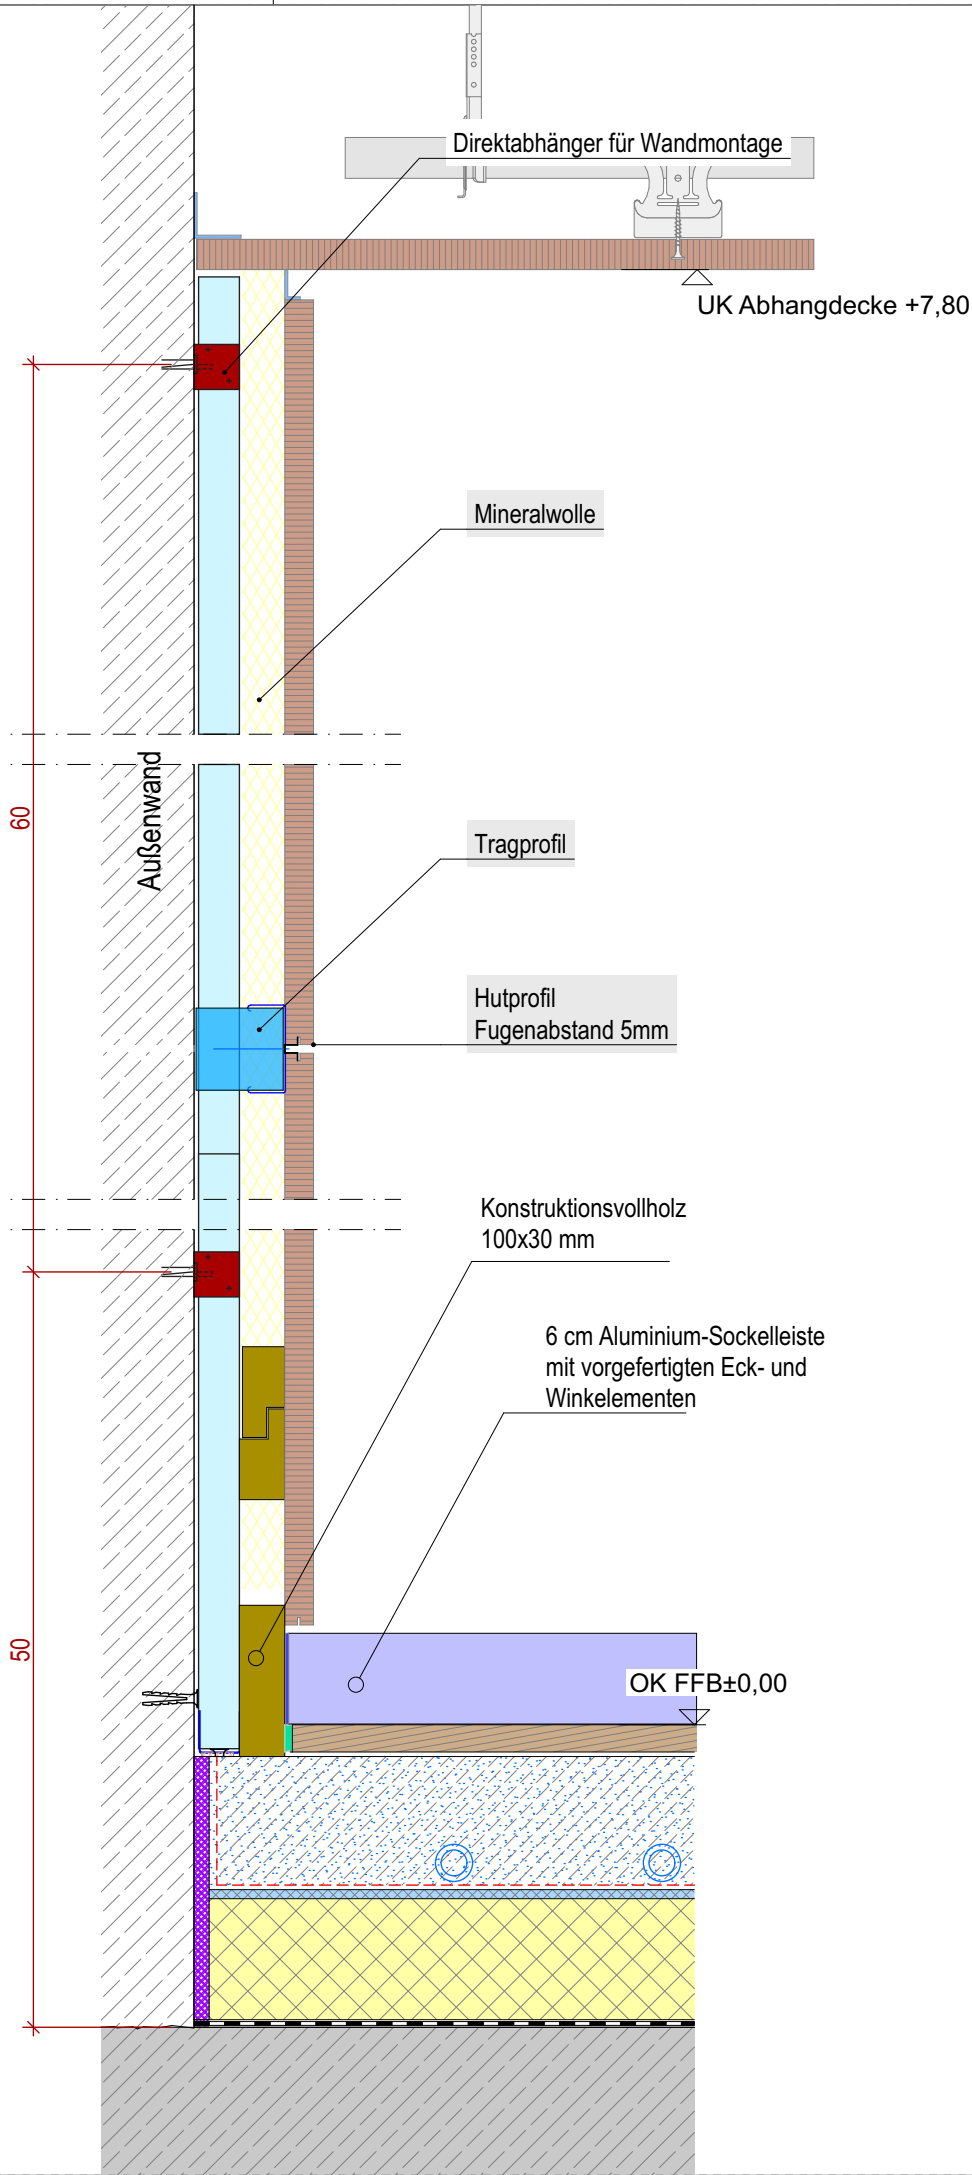

AUSFÜHRUNGSPLANUNG

Projekt: KBN- KURPARKLIEGENSCHAFTEN BAD NEUEN AHR


SÄMTLICHE MAßE SIND VOM UNTERNEHMER VOR AUSFÜHRUNG DURCH ÖRTLICHES AUFMASS EIGENVERANTWORTLICH ZU PRÜFEN !

EVENTUELLE UNSTIMMIGKEITEN ODER ABWEICHUNGEN SIND UMGEHEND MIT DER BAULEITUNG UND DEN ARCHITEKTEN ZU KLÄREN!

ALLE ANGABEN GELTEN NUR IN VERBINDUNG MIT DEN ENTSPRECHENDEN PLÄNEN UND ANGABEN DER FACHINGENIEURE!

BRÜSTUNGSHÖHEN UND TÜRHÖHEN: ANGABE VON OKFFB BIS UK ROH

24.07.2026	Anschluss Boden/Wand und Fußleiste aktualisiert	ZN	a
DATUM	ÄNDERUNG	NAME	INDEX

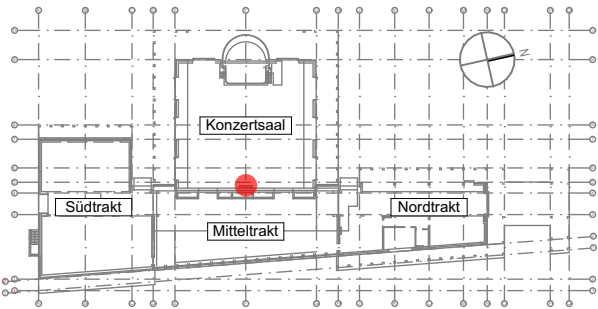

PROJEKT		Neubau der Kurparkliegenschaften Bad Neuenahr Kurgartenstraße 1353474 Bad Neuenahr-Ahrweiler	
BAUHERR		Stadt Bad Neuenahr-Ahrweiler Hauptstraße 11653474 Bad Neuenahr-Ahrweiler	
PLANUNGS- PHASE	AUSFÜHRUNG / DETAILS		MAßSTAB1:5
TITEL	Saalverkleidung Akustik gerade		D_08.08 a PLAN-NR.
HÖHENBEZUG ± 0,00 = 93,85 m üNNH = OK FFB EG			
FORMAT A3	GEZEICHNET VON MZ / LK	STAND 13.10.2025	INDEX a