

SAALVERKLEIDUNG

Holz mikroperforiert (Saalrückwand)

Wandverkleidung Akustik:

Oberfläche: FeinMikro, Vorderseite Eichenfurnier

passend zur Holzverkleidung,

Rückseite: mit schwarzem Akustikvlies

Trägermaterial: Gipsfaserplatte A2



Mikroperforation: Lochdurchmesser ca. 0,3 mm, Lochflächenanteil ca. 3,3 %.

Absorptionsschicht: Mineralfaserauflage 40 mm.

Montage: Unsichtbare Befestigung,

Kanten: 2 mm jeweils mit Kante Sichtbar, dann auf Gehrung geschnitten

Direktabhänger für Wandmontage mit
Wechselnde Abstände des
Ständerwerks zur Rohwand zur
Faltung der Holzverkleidung

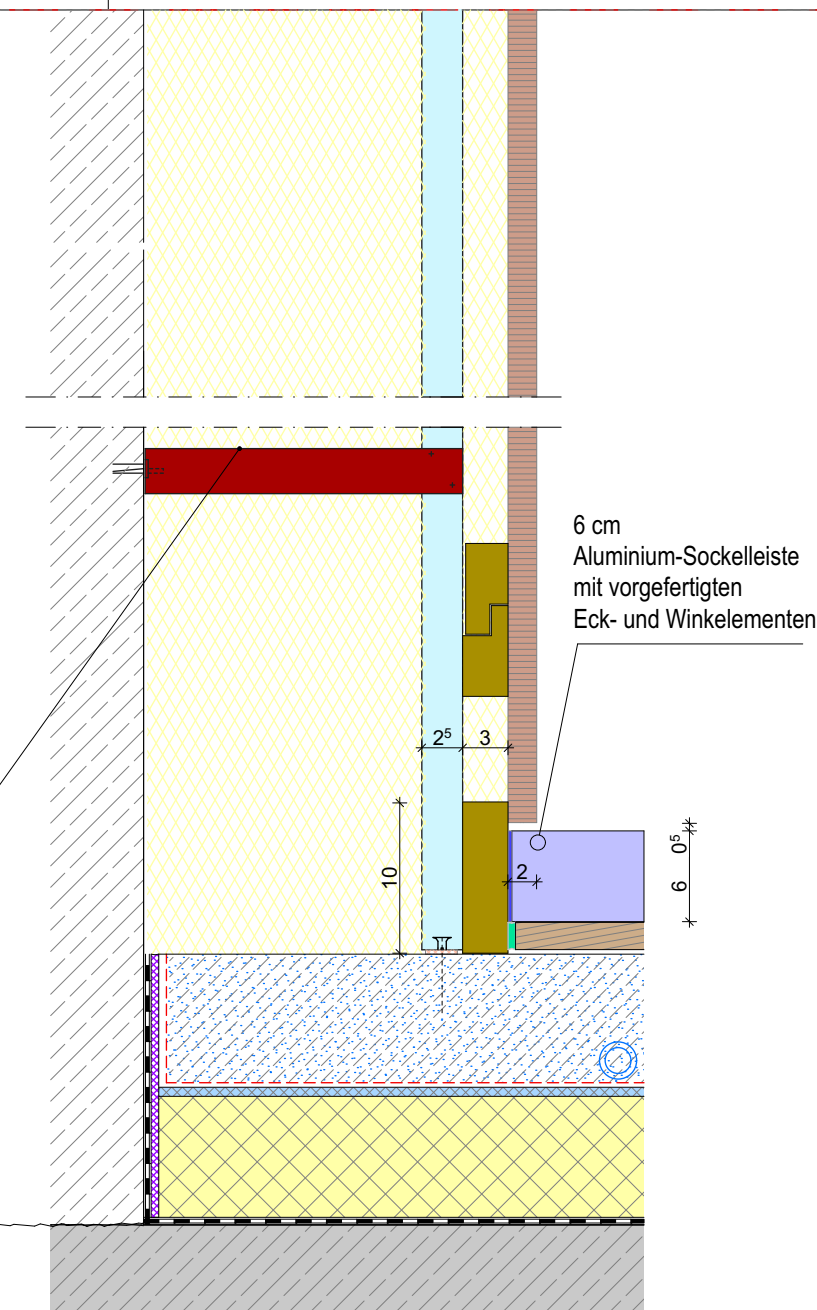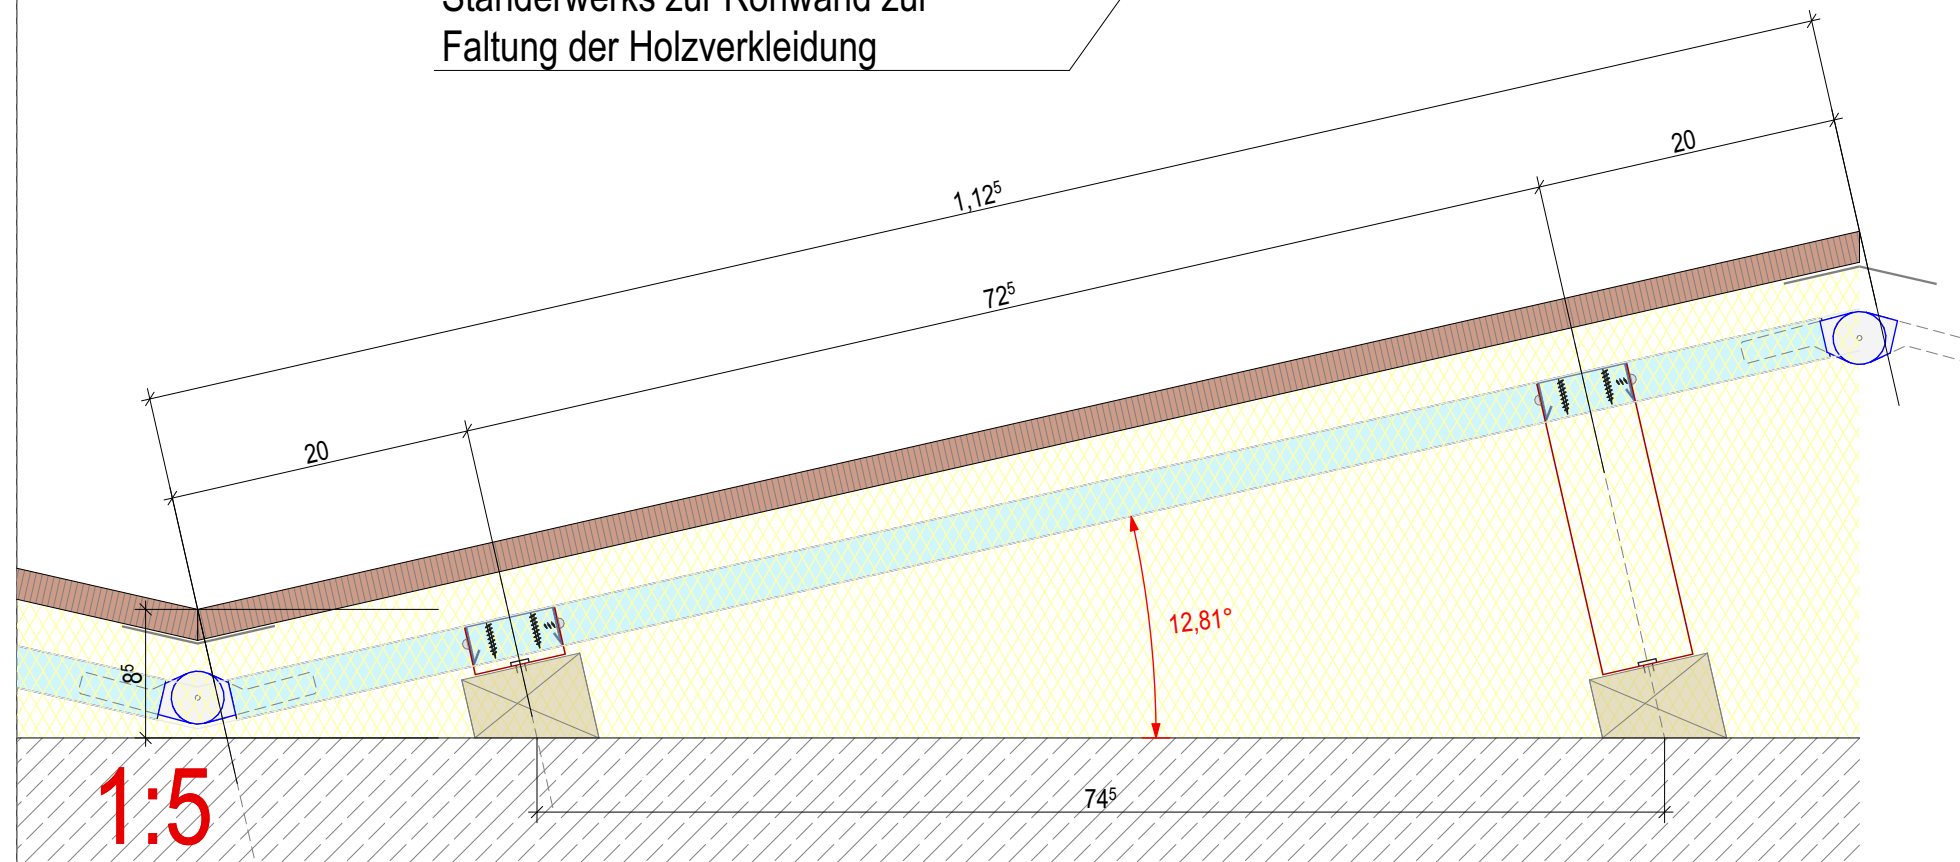

AUSFÜHRUNGSPLANUNG

Projekt: KBN- KURPARKLIEGENSCHAFTEN BAD NEUEN AHR


SÄMTLICHE MAßE SIND VOM UNTERNEHMER VOR AUSFÜHRUNG DURCH
ÖRTLICHES AUFMASS EIGENVERANTWORTLICH ZU PRÜFEN !

EVENTUELLE UNSTIMMIGKEITEN ODER ABWEICHUNGEN SIND UMGEHEND MIT DER BAULEITUNG UND DEN ARCHITEKTEN ZU KLÄREN!

ALLE ANGABEN GELTEN NUR IN VERBINDUNG MIT DEN ENTSPRECHENDEN
PLÄNEN UND ANGABEN DER FACHINGENIEURE!

BRÜSTUNGSHÖHEN UND TÜRHÖHEN: ANGABE VON OKFFB BIS UK ROH

24.07.2026	Anschluss Boden/Wand und Fußleiste aktualisiert	ZN	a
DATUM	ÄNDERUNG	NAME	INDEX

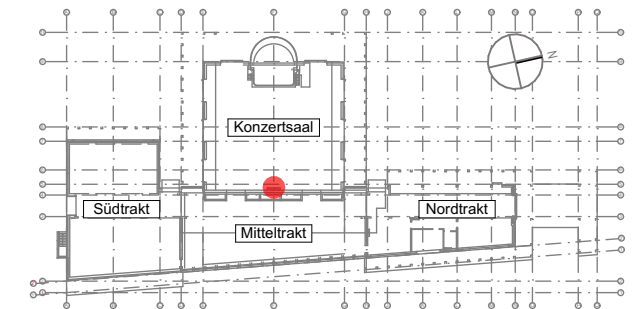

PROJEKT		Neubau der Kurparkliegenschaften Bad Neuenahr Kurgartenstraße 13 53474 Bad Neuenahr-Ahrweiler	
BAUHERR		Stadt Bad Neuenahr-Ahrweiler Hauptstraße 116 53474 Bad Neuenahr-Ahrweiler	
PLANUNGS- PHASE	AUSFÜHRUNG / DETAILS		MAßSTAB 1:5
TITEL	Saalverkleidung Saalrückwand		D_08.10 a PLAN-NR.
HÖHENBEZUG ± 0,00 = 93,85 m üNN = OK FFB EG			INDEX a
FORMAT	GEZEICHNET VON	STAND 13.10.2025	
A3	MZ / LK		