

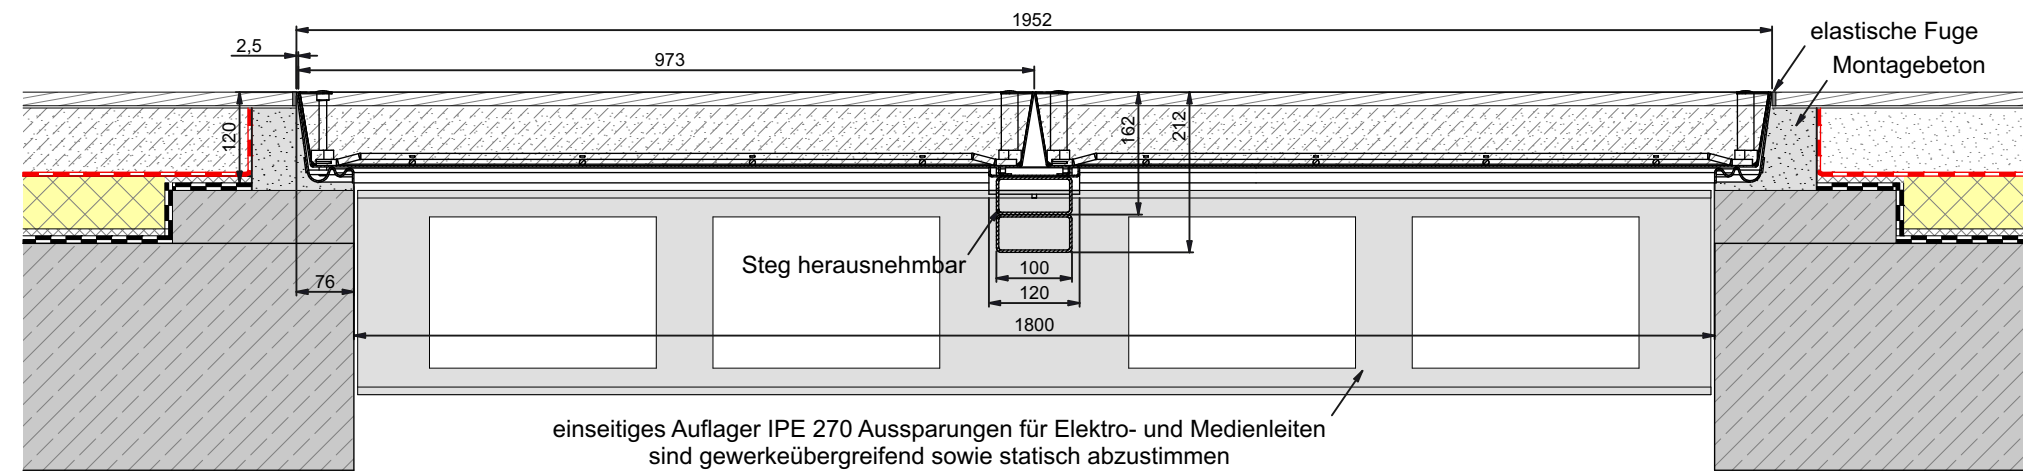


Schachtabdeckung Bodenbelag 125 mm
befahrbar KL B 125 kN Prüfkraft,
tagwasserdicht, mit hoher Wanne, mehrteilig
mit herausnehmbarem Steg, Fertigung nach
Maß (Sodergröße)

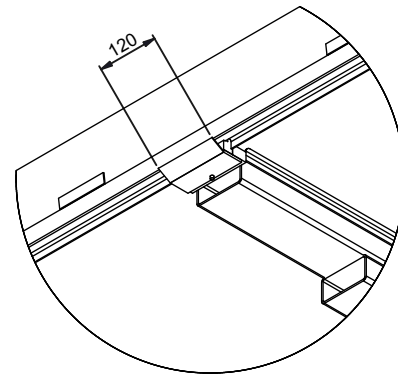


Längsschnitt

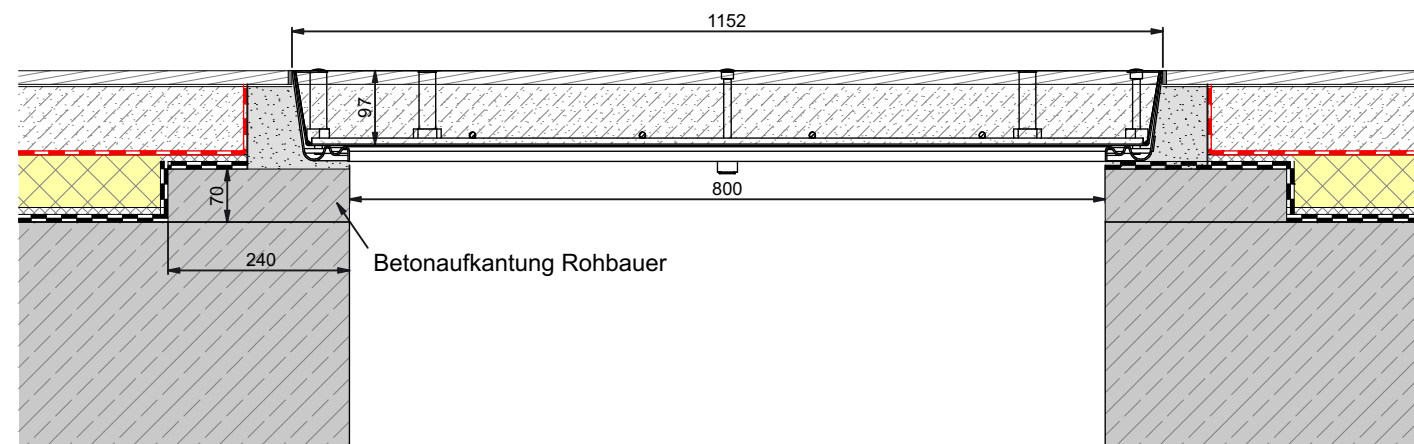

Querschnitt

DATUM	ÄNDERUNG	NAME	INDEX
-------	----------	------	-------

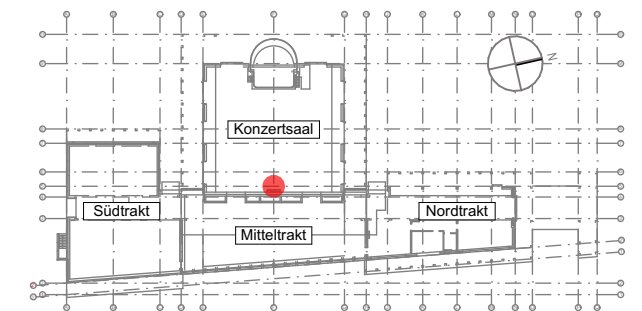

PROJEKT		Neubau der Kurparkliegenschaften Bad Neuenahr Kurgartenstraße 13 53474 Bad Neuenahr-Ahrweiler	
BAUHERR		Stadt Bad Neuenahr-Ahrweiler Hauptstraße 116 53474 Bad Neuenahr-Ahrweiler	
PLANUNGS- PHASE	AUSFÜHRUNG / DETAILS		MAßSTAB 1:10
TITEL	Schachtdeckel Saal Schnitt		D_12.03 PLAN-NR.
HÖHENBEZUG ± 0,00 = 93,85 m üNN = OK FFB EG			INDEX -
FORMAT	GEZEICHNET VON	STAND 12.05.2025	
A3	MZ / I / K		