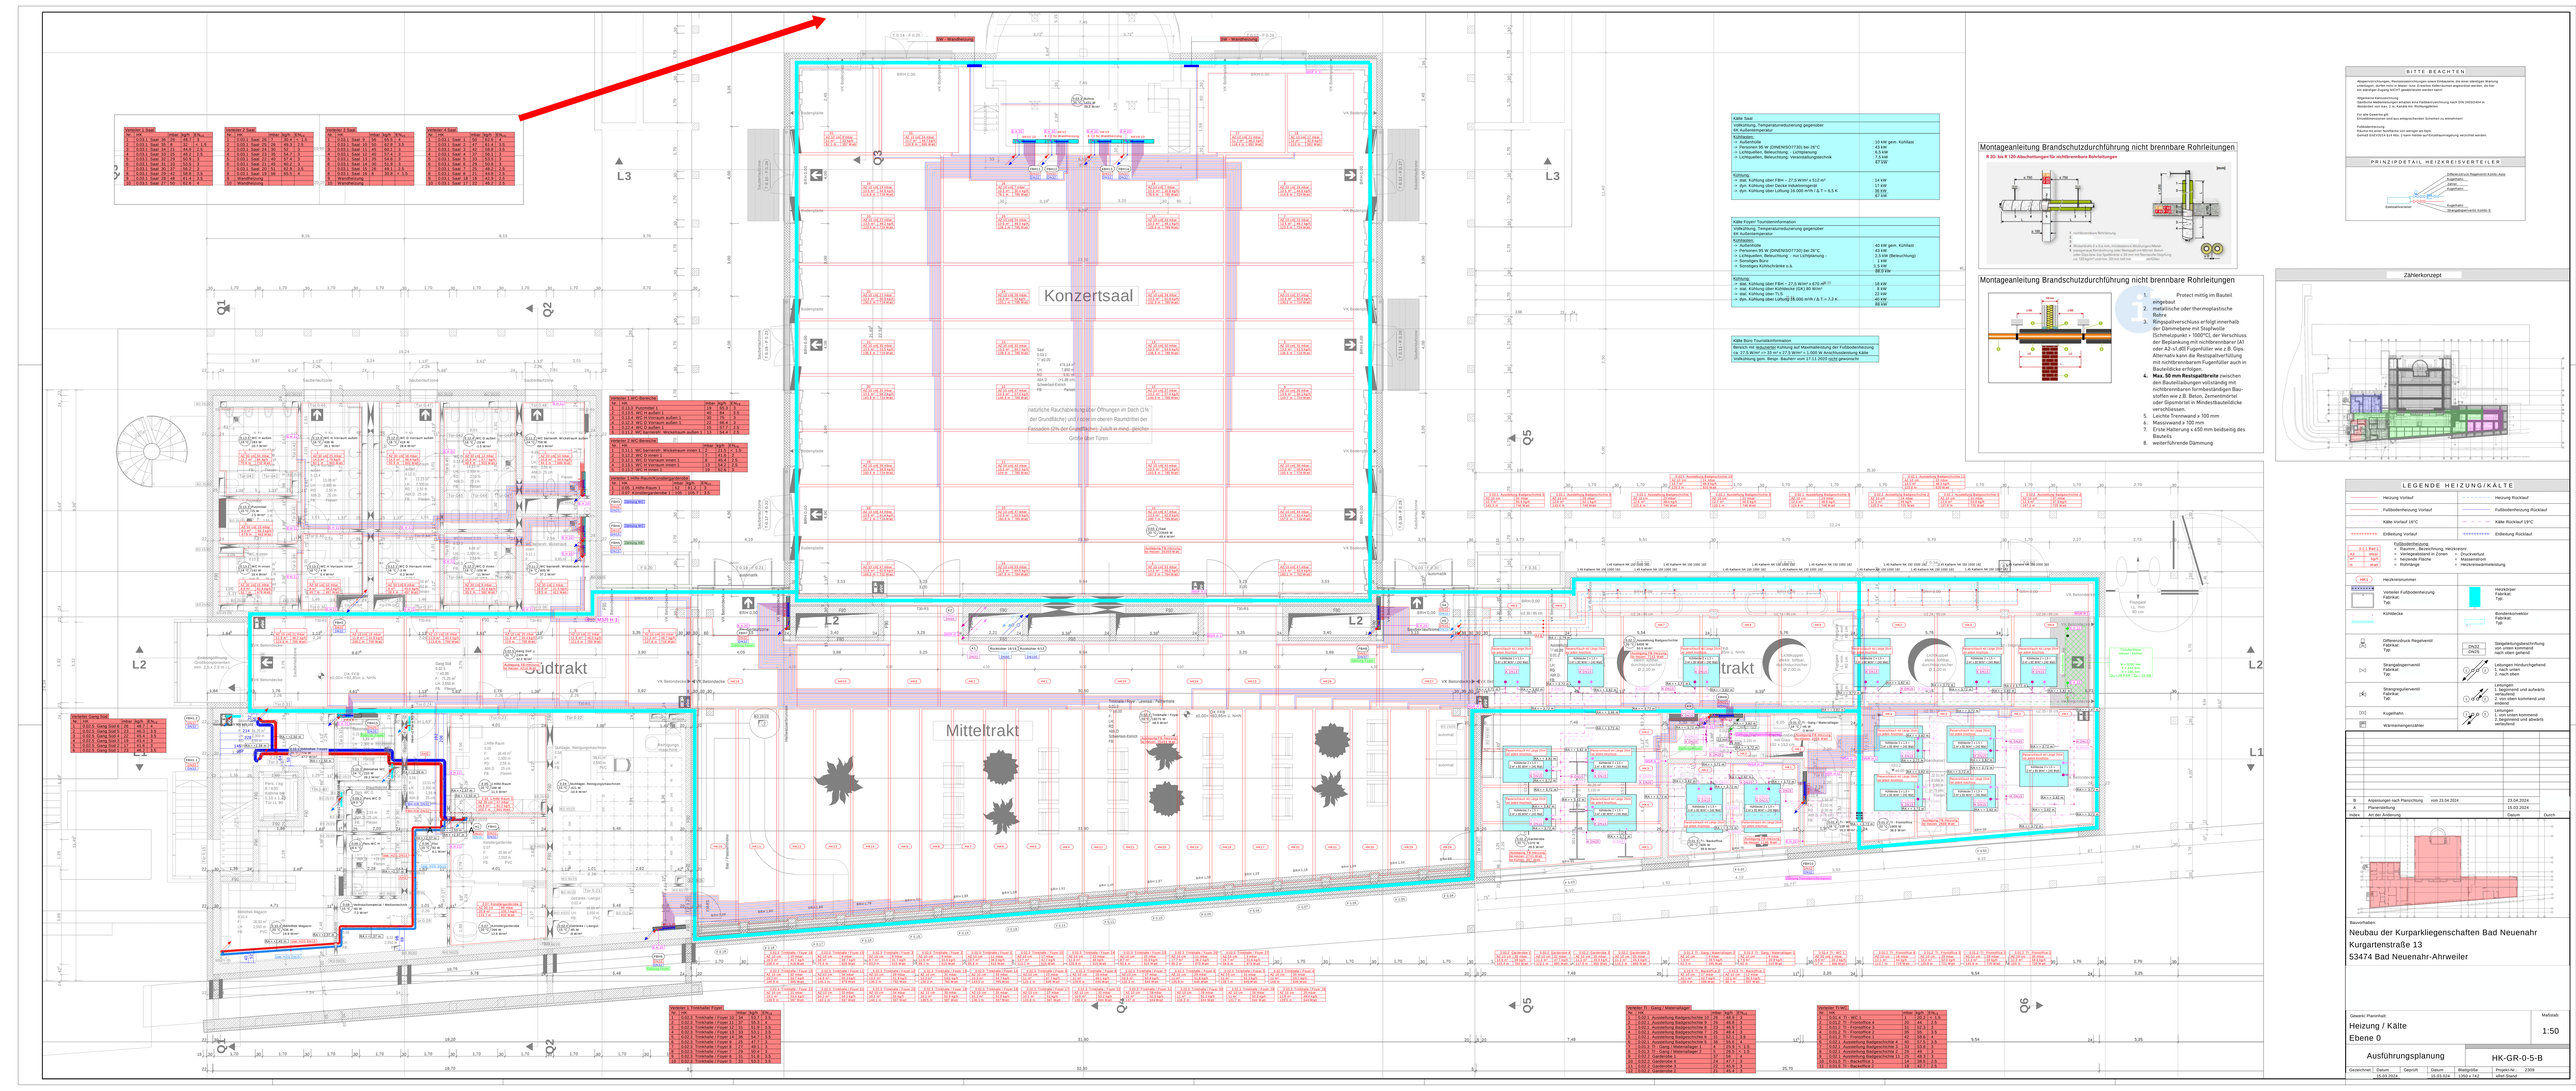
Konzertsaal
Südtrakt
Mitteltrakt
Nordtrakt
natürliche Rauchableitung über Öffnungen im Dach (1% der Grundfläche) und Fenster im oberen Raumdrittel der Fassaden (2% der Grundfläche). Zuluft in mind. dreifacher Größe über Türen
Verteiler 1 Saal
Verteiler 2 Saal
Verteiler 3 Saal
Verteiler 4 Kegel
Verteiler 5 WC-Bereiche
Verteiler 6 WC-Bereiche
Verteiler 7 Lüftg./Rauch/Lichtsteuergeräte
Verteiler Gang Süd
Verteiler Technikkeller Foyer
Verteiler 11 - Gang / Materiallager
Verteiler 10 WC
Verteiler 9 - WC 1
Montageanleitung Brandschutzdurchführung nicht brennbare Rohrleitungen
Montageanleitung Brandschutzdurchführung nicht brennbare Rohrleitungen
Kälte Saal
Kälte Foyer/ Touristeninformation
Kälte Büro Touristeninformation
BITTE BEACHTEN
PRINZIPDETAIL HEIZKREISVERTEILER
Zählerkonzept
LEGENDE HEIZUNG/KÄLTE
Heizung Vorlauf
Heizung Rücklauf
Fußbodenheizung Vorlauf
Fußbodenheizung Rücklauf
Kälte Vorlauf 18°C
Kälte Rücklauf 19°C
Entlüftung Vorlauf
Entlüftung Rücklauf
Fußbodenheizung
Verteiler Fußbodenheizung
Heizkörper
Kühldecke
Bodenkonvektor
Differenzdruck Regelventil
Strangdifferenzventil
Strangregulierventil
Kugelhahn
Wärmemengenzähler
Regelventil
Umschaltventil
Rauchmelder
Rauchschalter
Rauchklappe
Brandschutzklappe
Lüftungsgerät
Lüftungsgitter
Steigerleitungsabschirmung
Leitungen Hindurchgehend
Leitungen
Rauchmelder
Rauchschalter
Rauchklappe
Brandschutzklappe
Lüftungsgerät
Lüftungsgitter
Bauvorhaben:
Neubau der Kurparkliegenschaften Bad Neuenahr
Kurgartenstraße 13
53474 Bad Neuenahr-Ahrweiler
Gewerk/ Planinhalt:
Heizung / Kälte
Ebene 0
Maßstab:
1:50
Ausführungsplanung
HK-GR-0-5-B
Gezeichnet
Datum
Gepr.
Datum
Blattgröße
Projekt-Nr.
2309
25.03.2024
1:50 DIN A0
1.050 x 1.542
B
Anlassungen nach Planrichtung
vom 23.04.2024
23.04.2024
A
Planerstellung
15.03.2024
Index
Art der Änderung
Datum
Durch