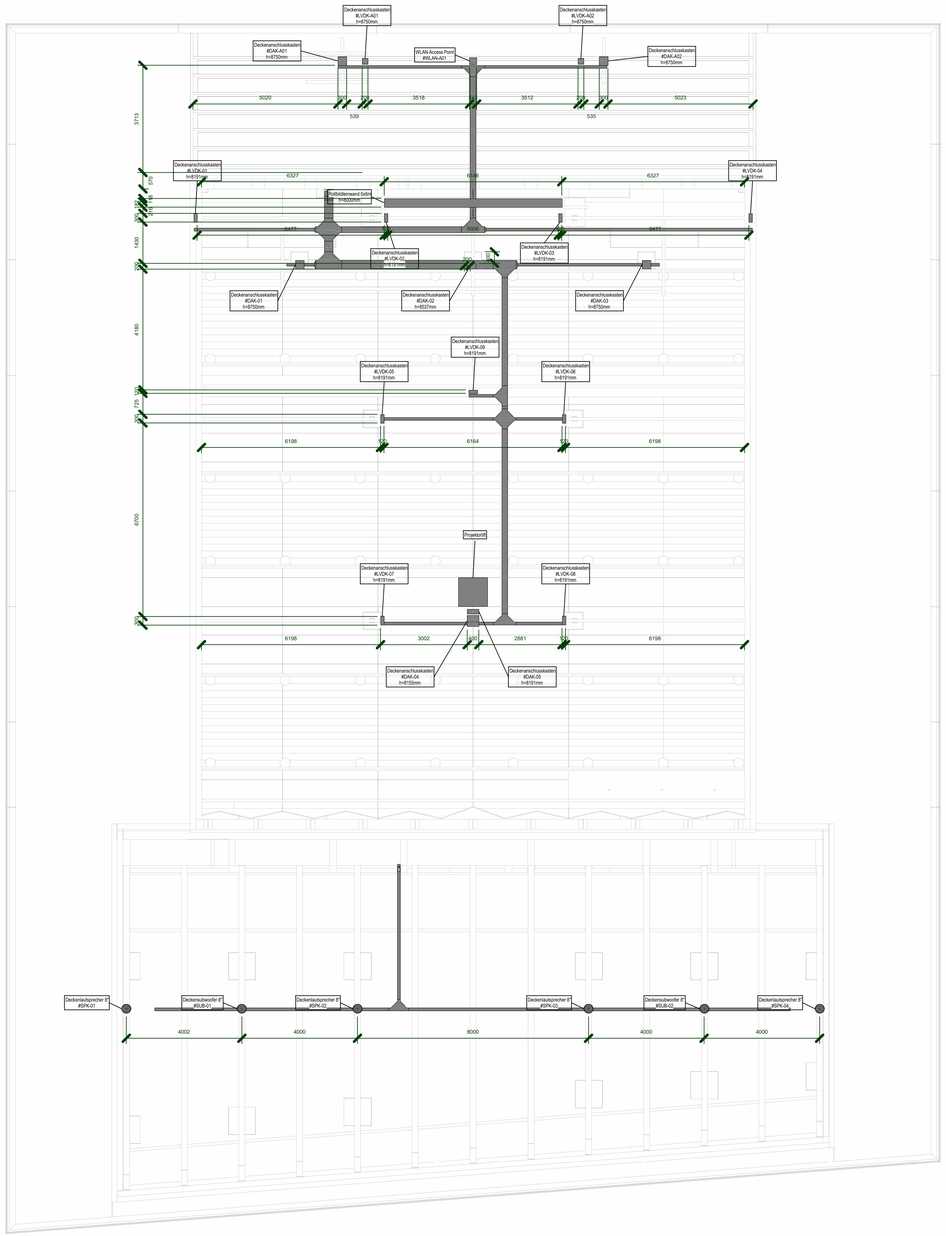

LEGENDE

Index	DD.MM.YYYY	Änderung	Gez.	Gepr.
ab	31.10.2024	Anpassungen Koordination	Fe	Se
aa	30.04.2024	Plan erstellt	Fe	Se

HINWEISE

Alle Angaben und Maße ohne Gewähr.

Maße und Positionen sind vom Ausführenden im Zuge der Werk- und Montageplanung eigenverantwortlich zu prüfen und festzulegen. Die Darstellung von Befestigungen und sonstigen mechanischen Konstruktionen ist nur schematisch angedeutet. Im Zuge der Werk- und Montageplanung sind diese vom Ausführenden auf Grundlage der aktuell gültigen Normen und allg. anerkannten Regeln der Technik zu bemessen und auszulegen.

Der Verfasser dieser Unterlagen haftet in keinem Falle für Schäden oder Folgeschäden, die aufgrund der Anwendung dargestellter technischer Verfahrensweisen entstehen könnten.

Der Anwender dieser Planunterlagen erkennt bei Einsichtnahme den Haftungsausschluss an.

LAGEPLAN

PROJEKTBEZEICHNUNG

Neubau Konzertsaal Kurpark Bad Neuenahr-Ahrweiler

BAUHERR

Stadtverwaltung Bad Neuenahr-Ahrweiler
53474 Bad Neuenahr-Ahrweiler
Hauptstraße 116

PLANINHALT

Medientechnik Elektro Rohinstallation
Konzertsaal/Foyer/Außenbühne
Deckenspiegel

FACHPLANUNG

Projekt	LPH	Planart	Ebene	Nr	Index
19061_KBN_A_GRS_E0_03_ab					

LEISTUNGSPHASE
Ausführungsplanung

EBENE
Erdgeschoss

MASSSTAB
1 : 75

BAUTEIL
-

DATUM
31.10.2024

Plansta nd Architekt: 29.10.2024
Eingang GRA: 30.10.2024

Sitte beachten Sie, dass dieser Plan noch nicht bei abschließenden Bauberatern des Projektes dokumentiert und eingepflegt wurde. Es kann sich noch um einen Stand handeln, der noch nicht aktuell ist. Bitte prüfen Sie die Änderung oder Nutzung dieses Planes für andere Zwecke, als denen des auf diesem Plankopf angegebenen Planstandes, ist ohne vorherige Genehmigung des Ersteller unzulässig.

Dateipfad: /26 AG