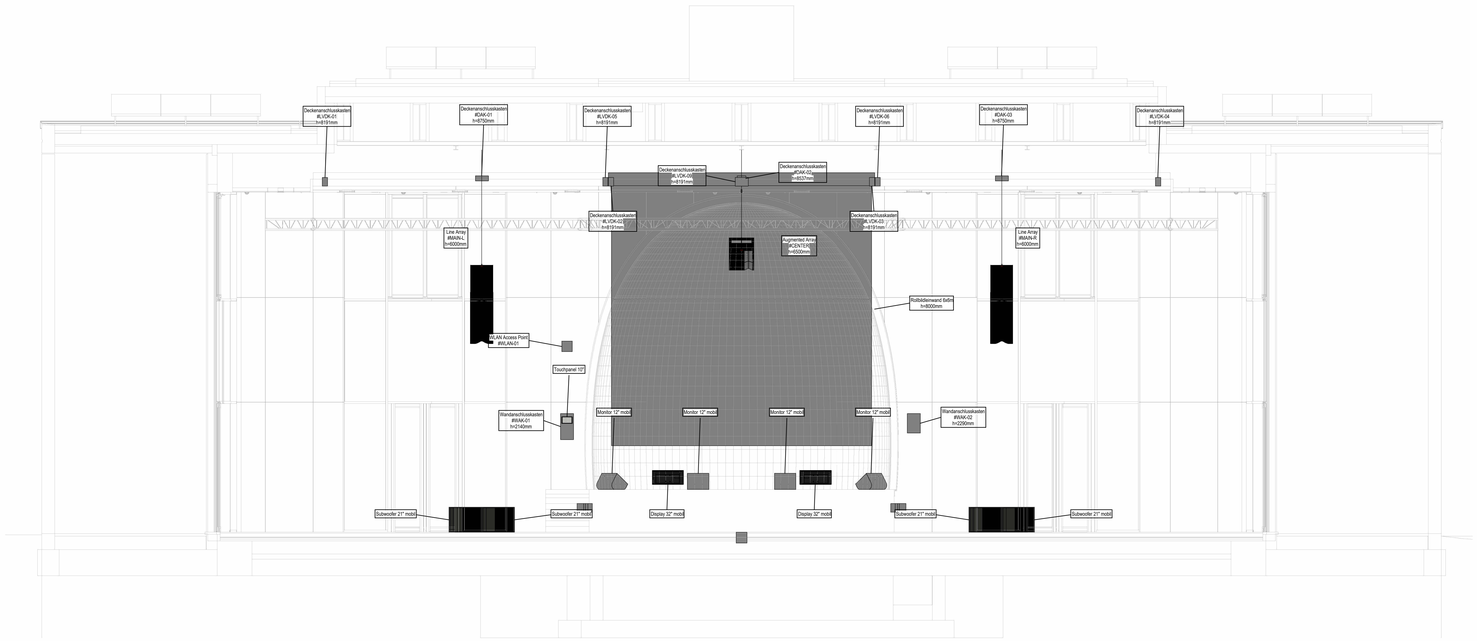

LEGENDE

Index	DD.MM.YYYY	Änderung	Gez.	Gepr.
ab	31.10.2024	Anpassungen Koordination	Fe	Se
aa	30.04.2024	Plan erstellt	Fe	Se

HINWEISE

Alle Angaben und Maße ohne Gewähr.

Maße und Positionen sind vom Ausführenden im Zuge der Werk- und Montageplanung eigenverantwortlich zu prüfen und festzulegen. Die Darstellung von Befestigungen und sonstigen mechanischen Konstruktionen ist nur schematisch angedeutet. Im Zuge der Werk- und Montageplanung sind diese vom Ausführenden auf Grundlage der aktuell gültigen Normen und allg. anerkannten Regeln der Technik zu bemessen und auszulegen.

Der Verfasser dieser Unterlagen haftet in keinem Falle für Schäden oder Folgeschäden, die aufgrund der Anwendung dargestellter technischer Verfahrensweisen entstehen könnten.

Der Anwender dieser Planunterlagen erkennt bei Einsichtnahme den Haftungsausschluss an.

LAGEPLAN

PROJEKTBEZEICHNUNG
Neubau Konzertsaal Kurpark Bad Neuenahr-Ahrweiler

BAUHERR
Stadtverwaltung Bad Neuenahr-Ahrweiler
53474 Bad Neuenahr-Ahrweiler
Hauptstraße 116

PLANINHALT
Medientechnik
Konzertsaal/Foyer/Außenbühne

FACHPLANUNG

19061_KBN_A_SCN_L3_00_ab
Projekt LPH Planart Ebene Nr Index

LEISTUNGSPHASE
Ausführungsplanung

EBENE
Längsschnitt Konzertsaal

MASSSTAB
1 : 50

BAUTEIL
-

DATUM
31.10.2024

Plantstand Architekt: 29.10.2024
Eingang GRA: 30.10.2024

Bitte beachten Sie, dass dieser Plan noch nicht den abschließenden Bearbeitungsstand des Projektes dokumentiert und in dieser Form noch als Planungsunterlage anzusehen werden kann. Eine Veröffentlichung, Vervielfältigung, Bearbeitung, Übersetzung und Weitergabe an Dritte ist ohne die vorherige Zustimmung des Urheberrechtsinhabers ausgeschlossen. Zuwiderhandlungen verpflichten zu Schadensersatz. Es gelten ausschließlich die Vertragsbedingungen des Urheberrechtsinhabers.

Blattgröße: DIN A3