
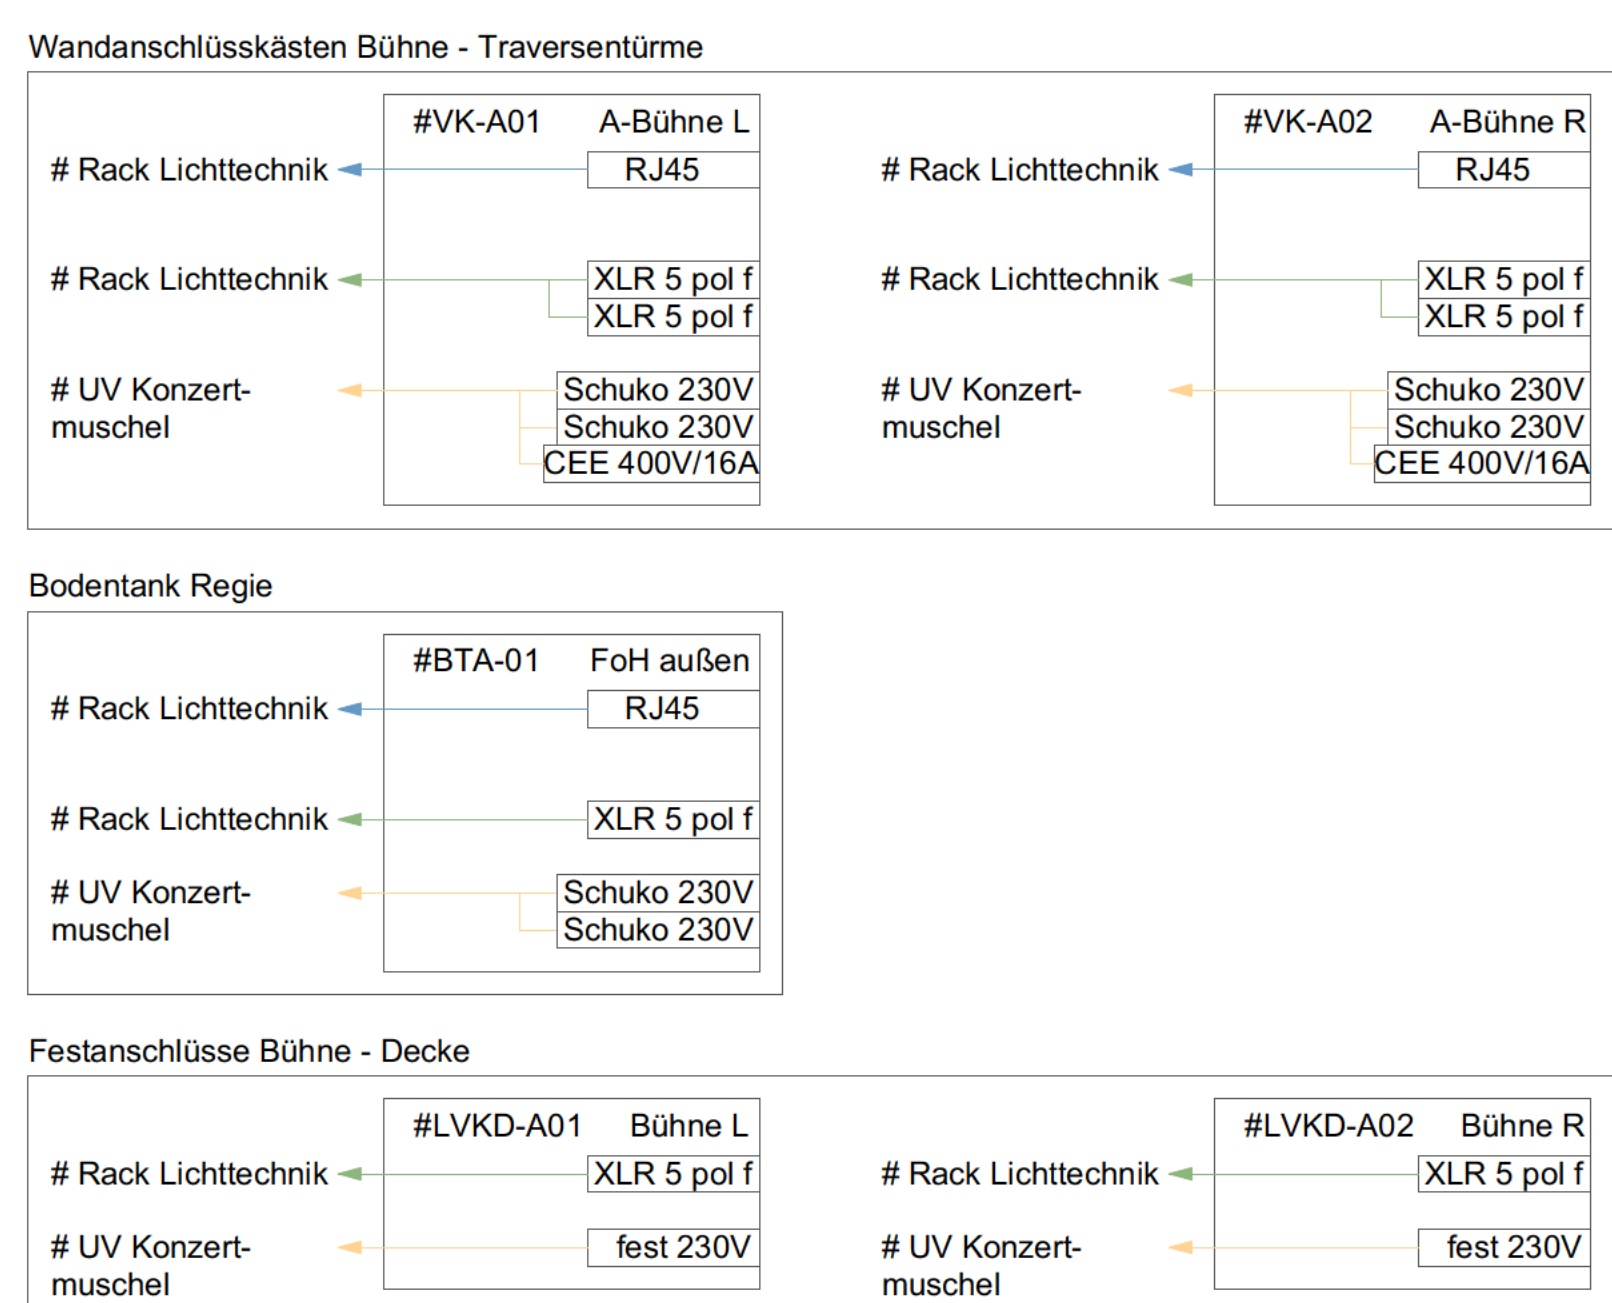


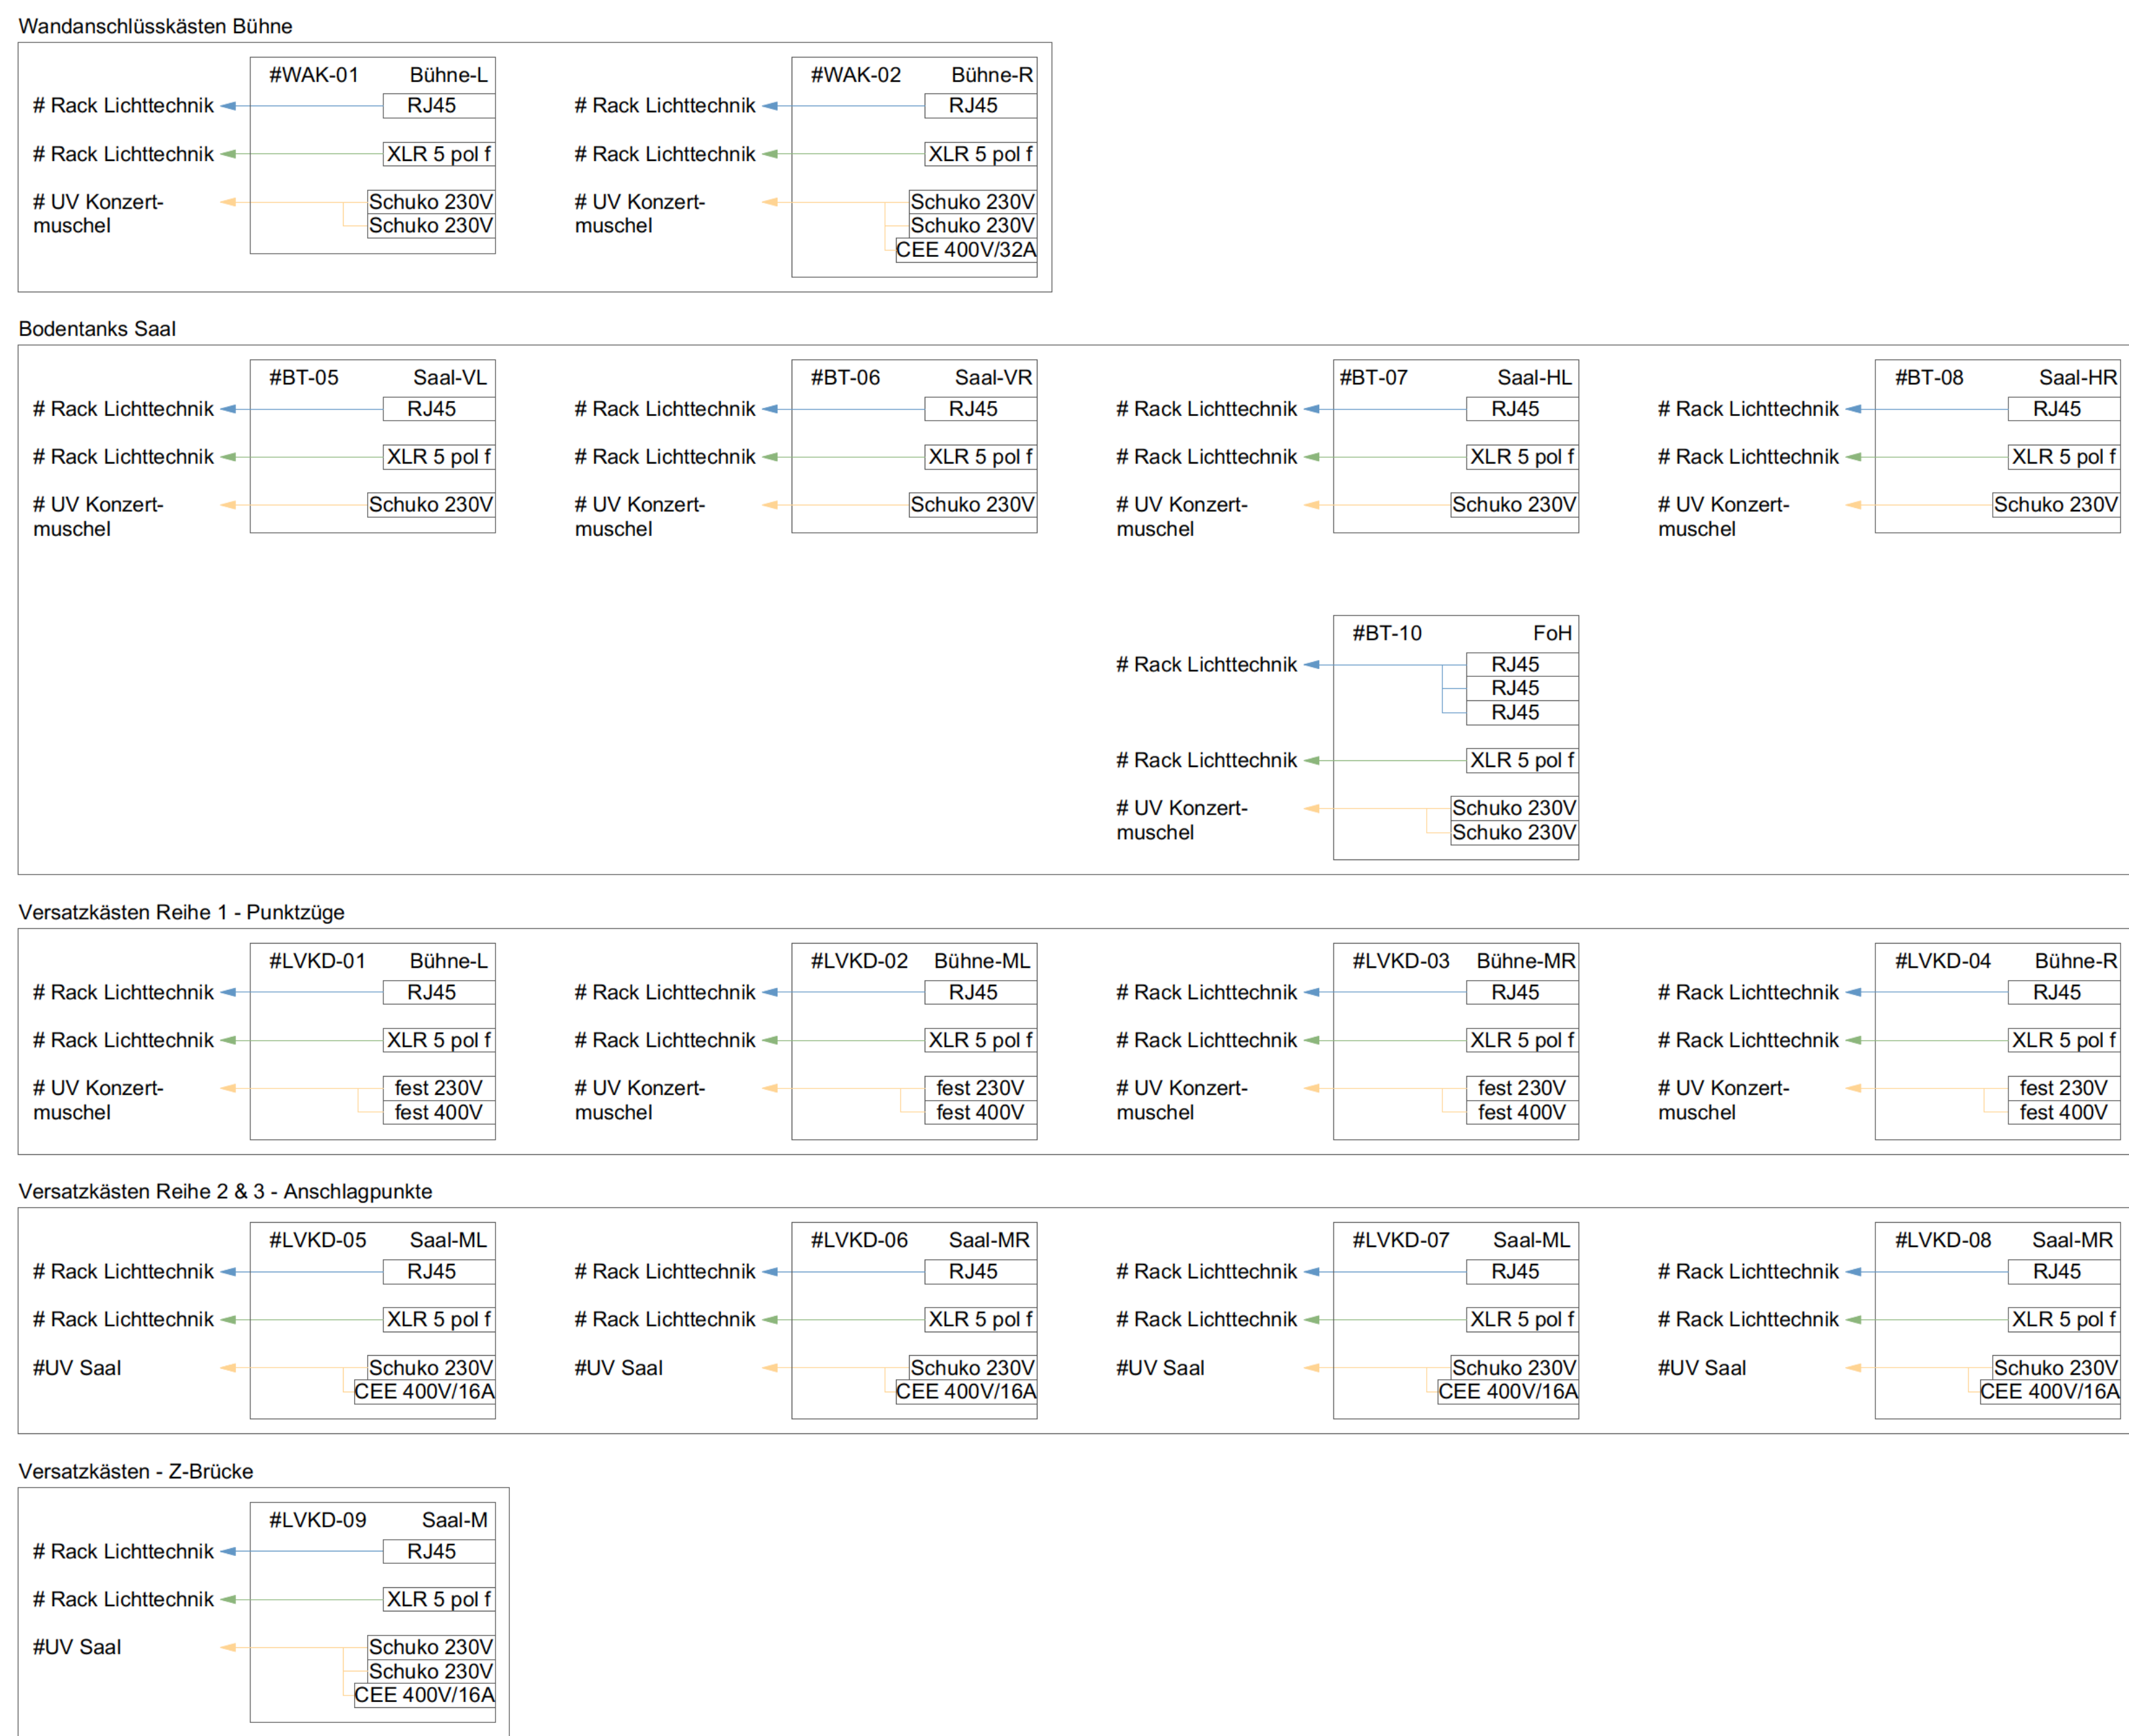

PROJEKT	Kurhad Bad Neuenahr-Ahrweiler Stadtverwaltung Bad Neuenahr-Ahrweiler Hauptstraße 116 53474 Bad Neuenahr-Ahrweiler			Ausrichtung
PLANNIANT	Blockschaltbild Versatzkästen, Verkabelung			Massstab
Werkplanung				ohne
Fachplanung Veranstaltungsbeleuchtung / Lichtsteuerung				