



LEGENDE ELEKTROTECHNIK ERDUNG UND BLITZSCHUTZ			
	Erdband verzinkt, 30 x 3,5mm		Erdbandspitze Edelstahl 1.4571 mit Kreuzveranker
	Erdband Edelstahl 1.4571, 30 x 3,5mm		Wasserführende Erdbanddurchführung Edelstahl 1.4571
	Erdband isoliert 30 x 3,5mm		Trennstelle verzinkt
	Ringender Edelstahl 1.4571, 30 x 3,5mm		Trennstelle Edelstahl 1.4571 Ringender
	Blitzschutz Aluminium, 8mm, rund		Trennstelle Edelstahl 1.4571 Außender
	Erdbandkreuzverbinder verzinkt		Trennstelle Aluminium
	Erdbandkreuzverbinder Edelstahl 1.4571		Potentialausgleichsschleife


SNITT 1 - 1

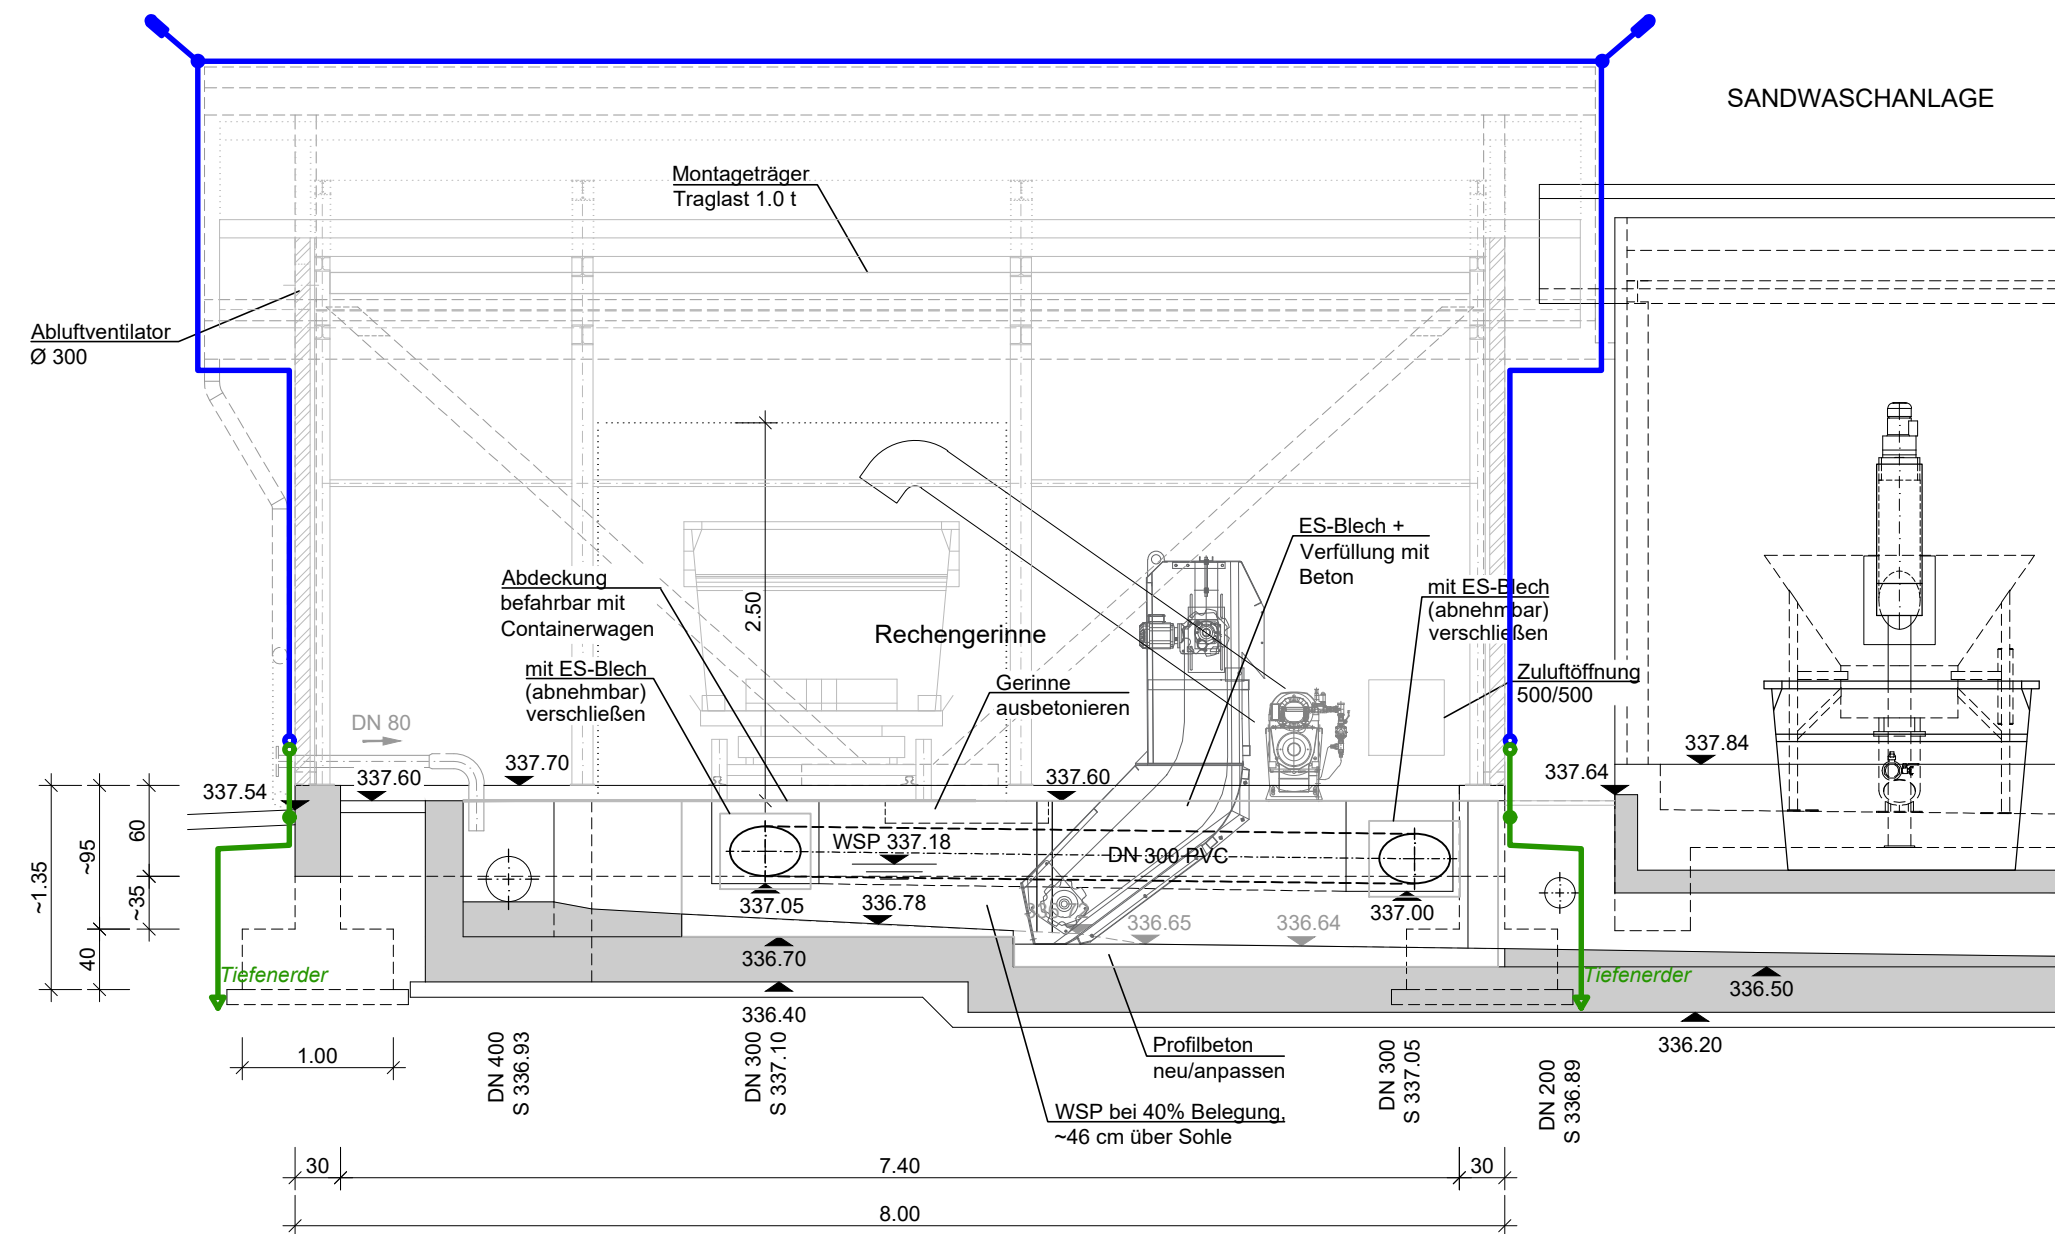


SNITT 2 - 2

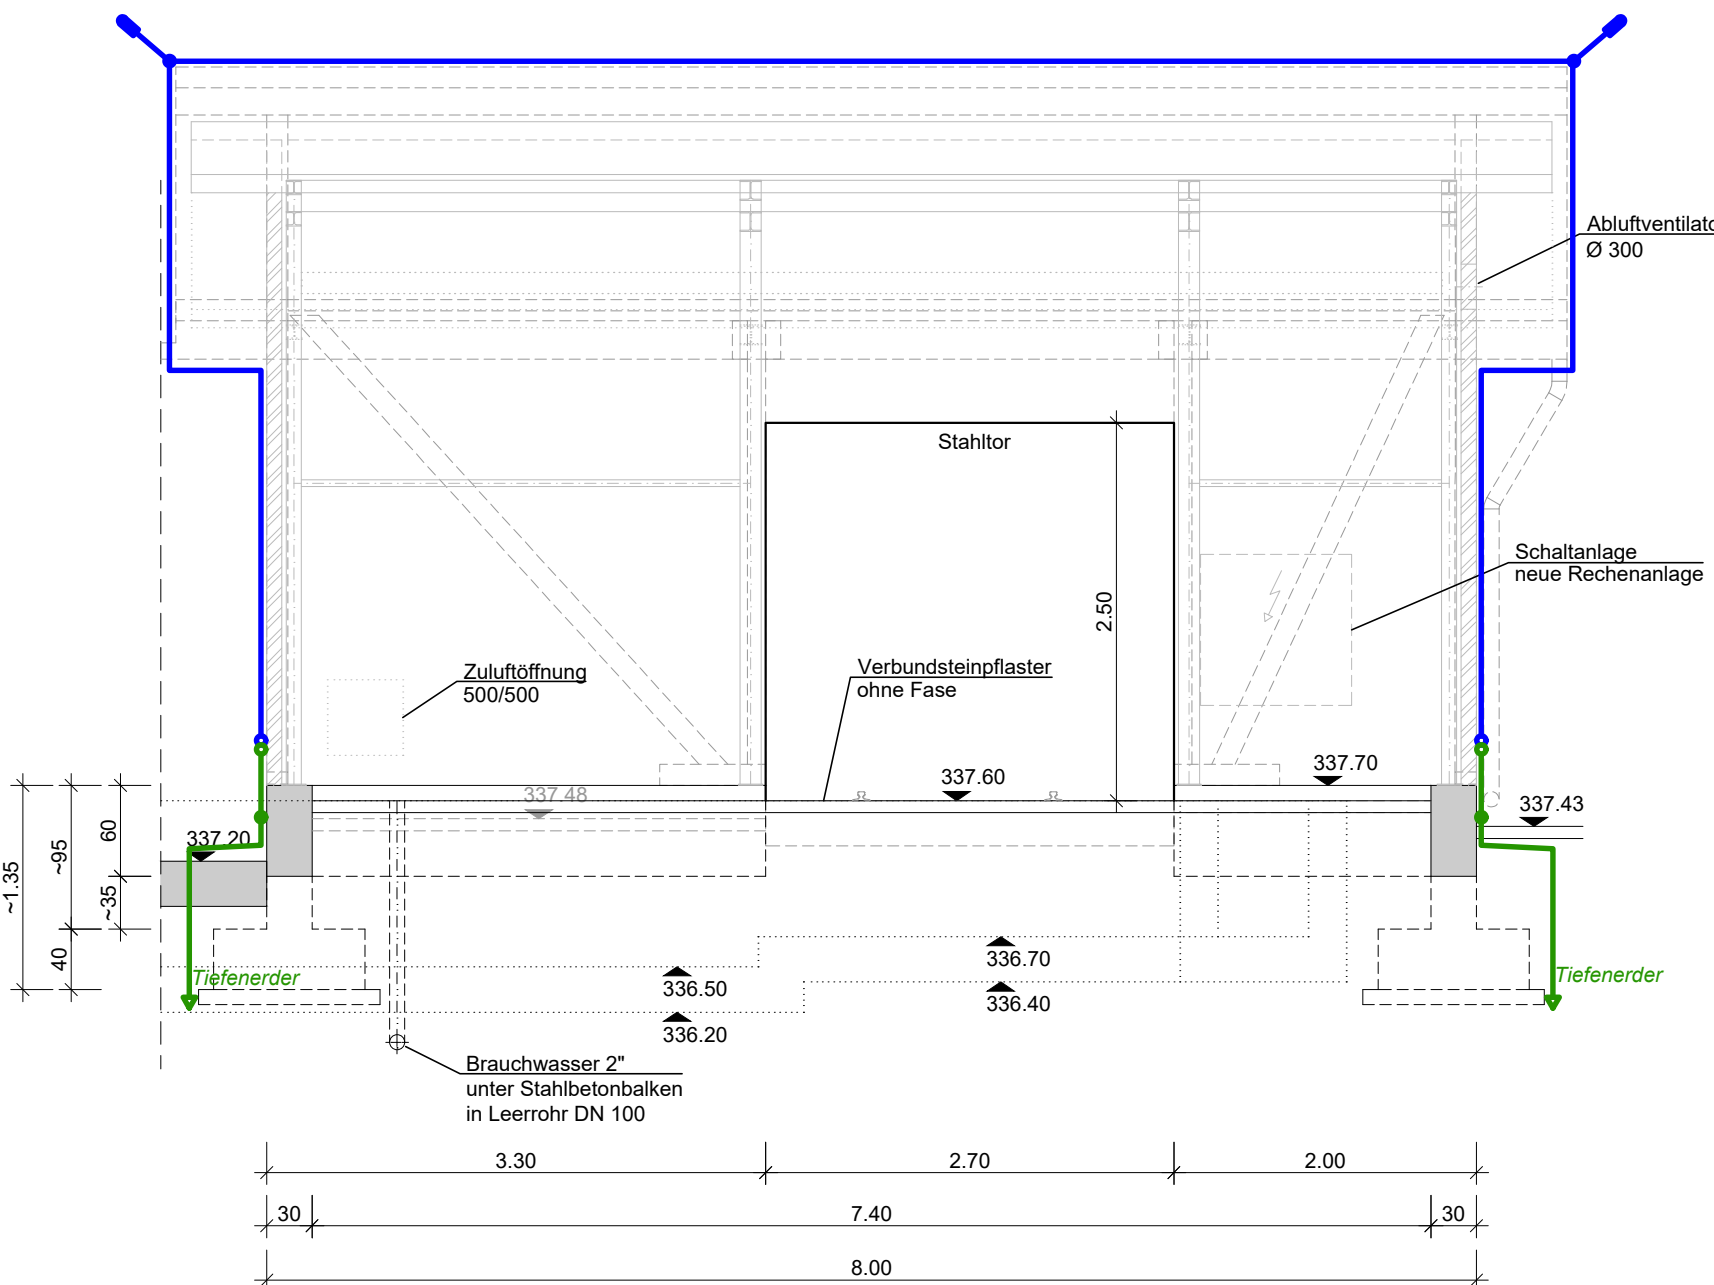


SNITT 3 - 3

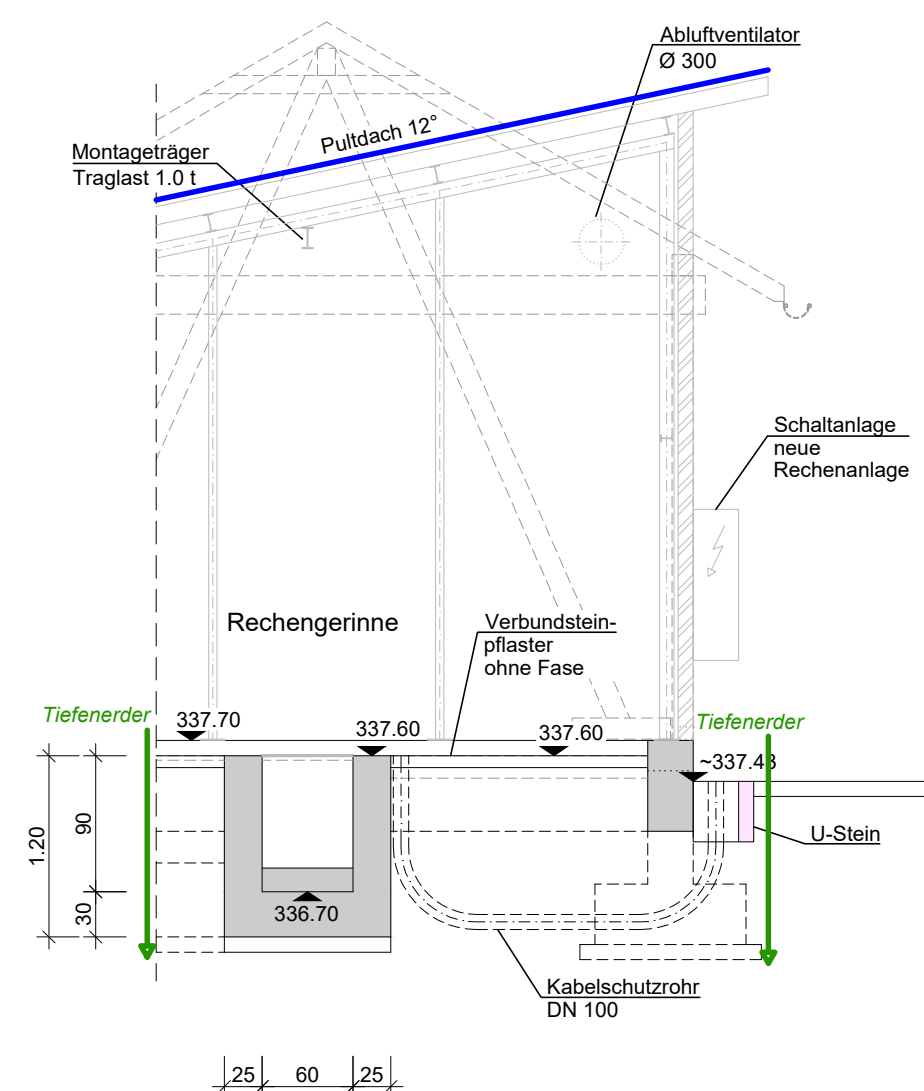


SNITT 4 - 4

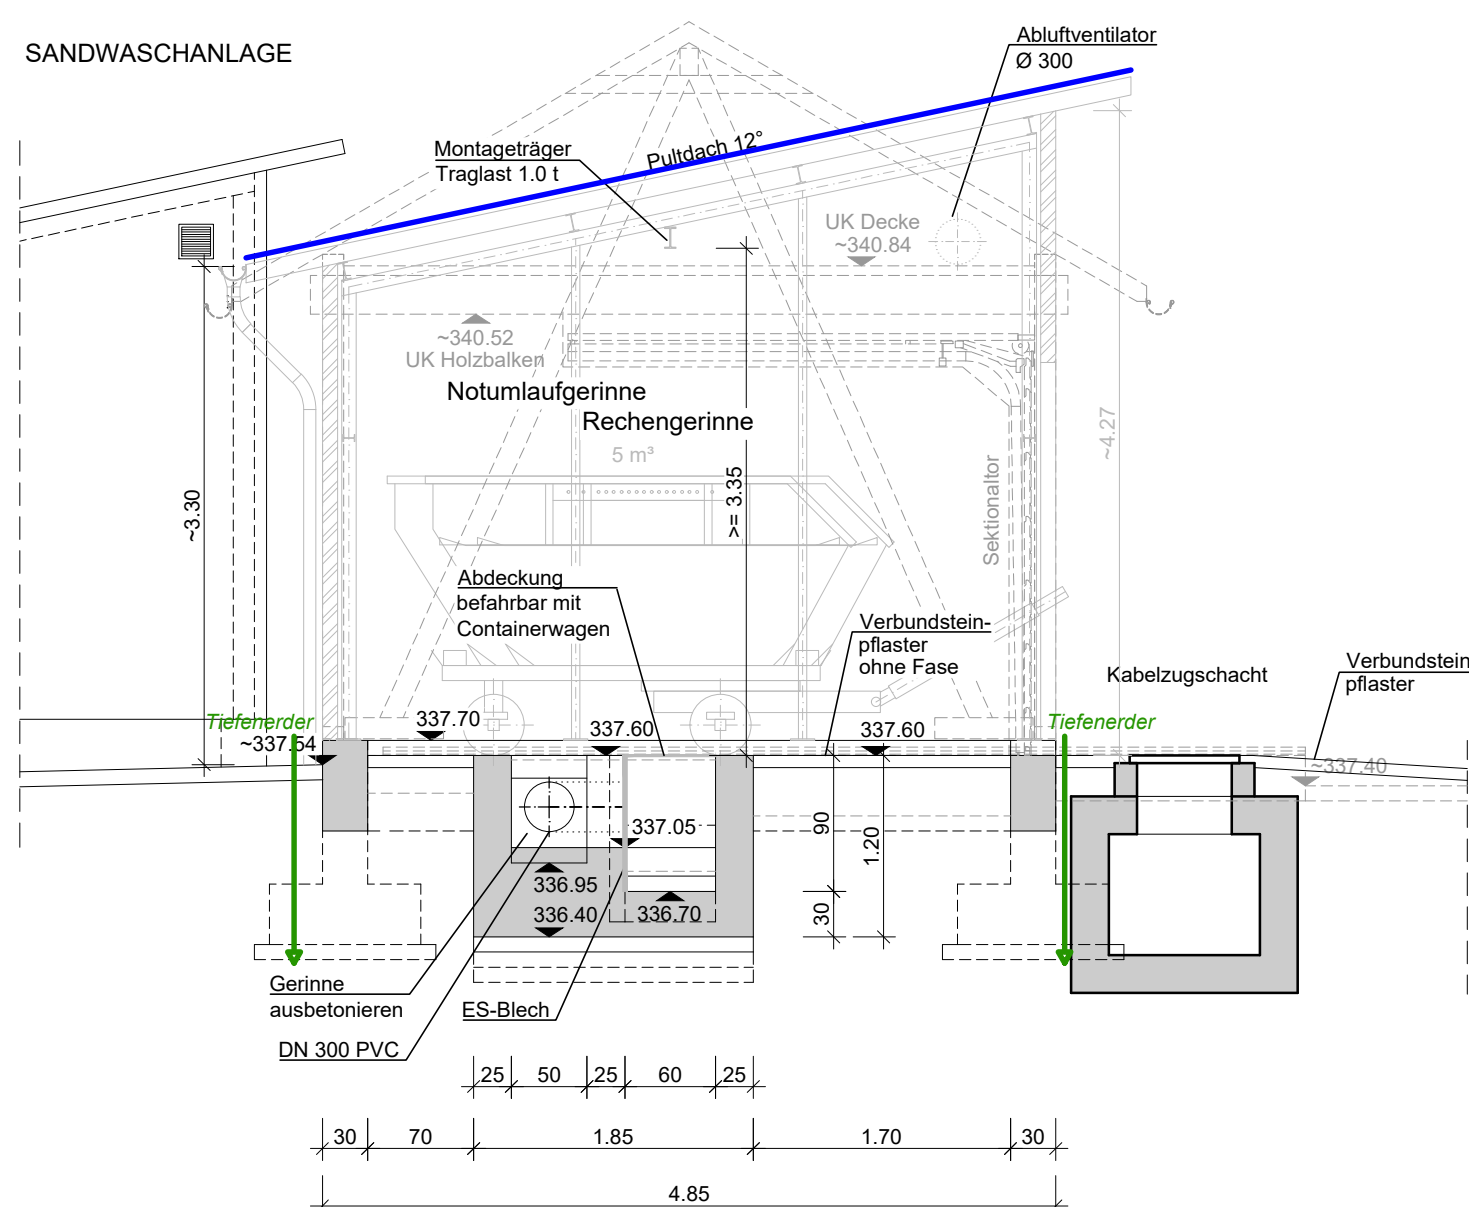

DRAUFSICHT

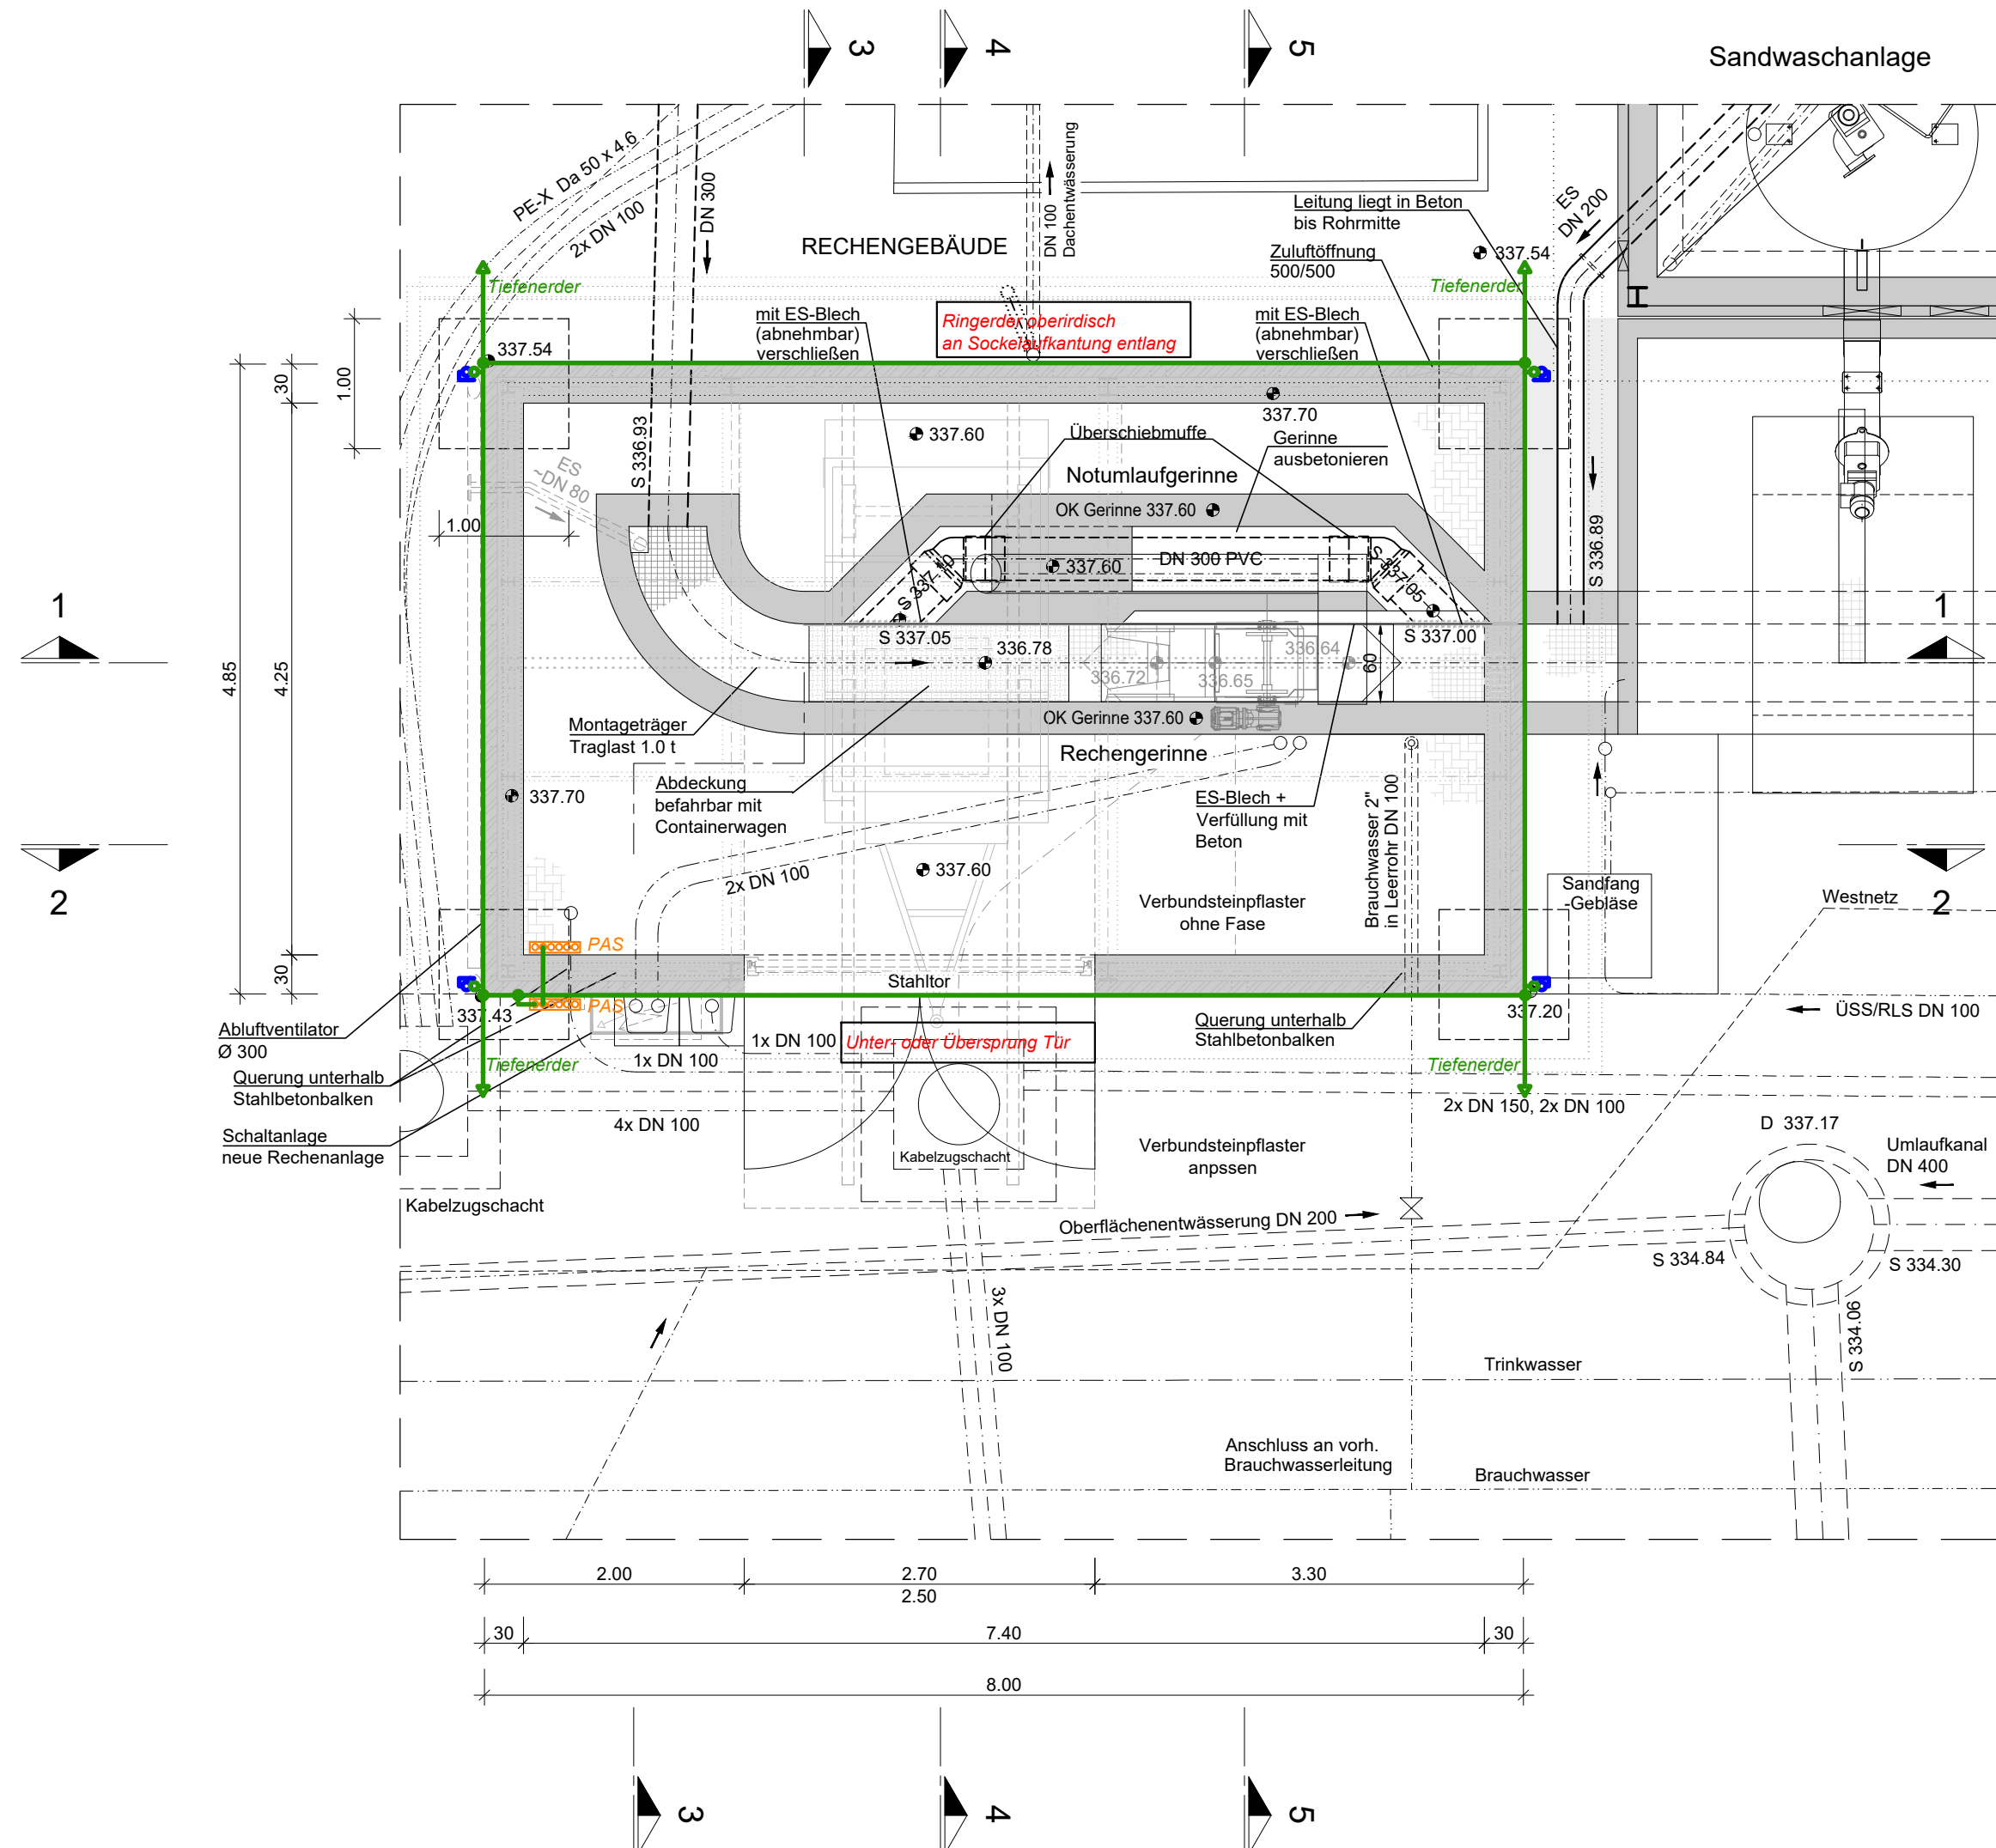

SNITT 5 - 5

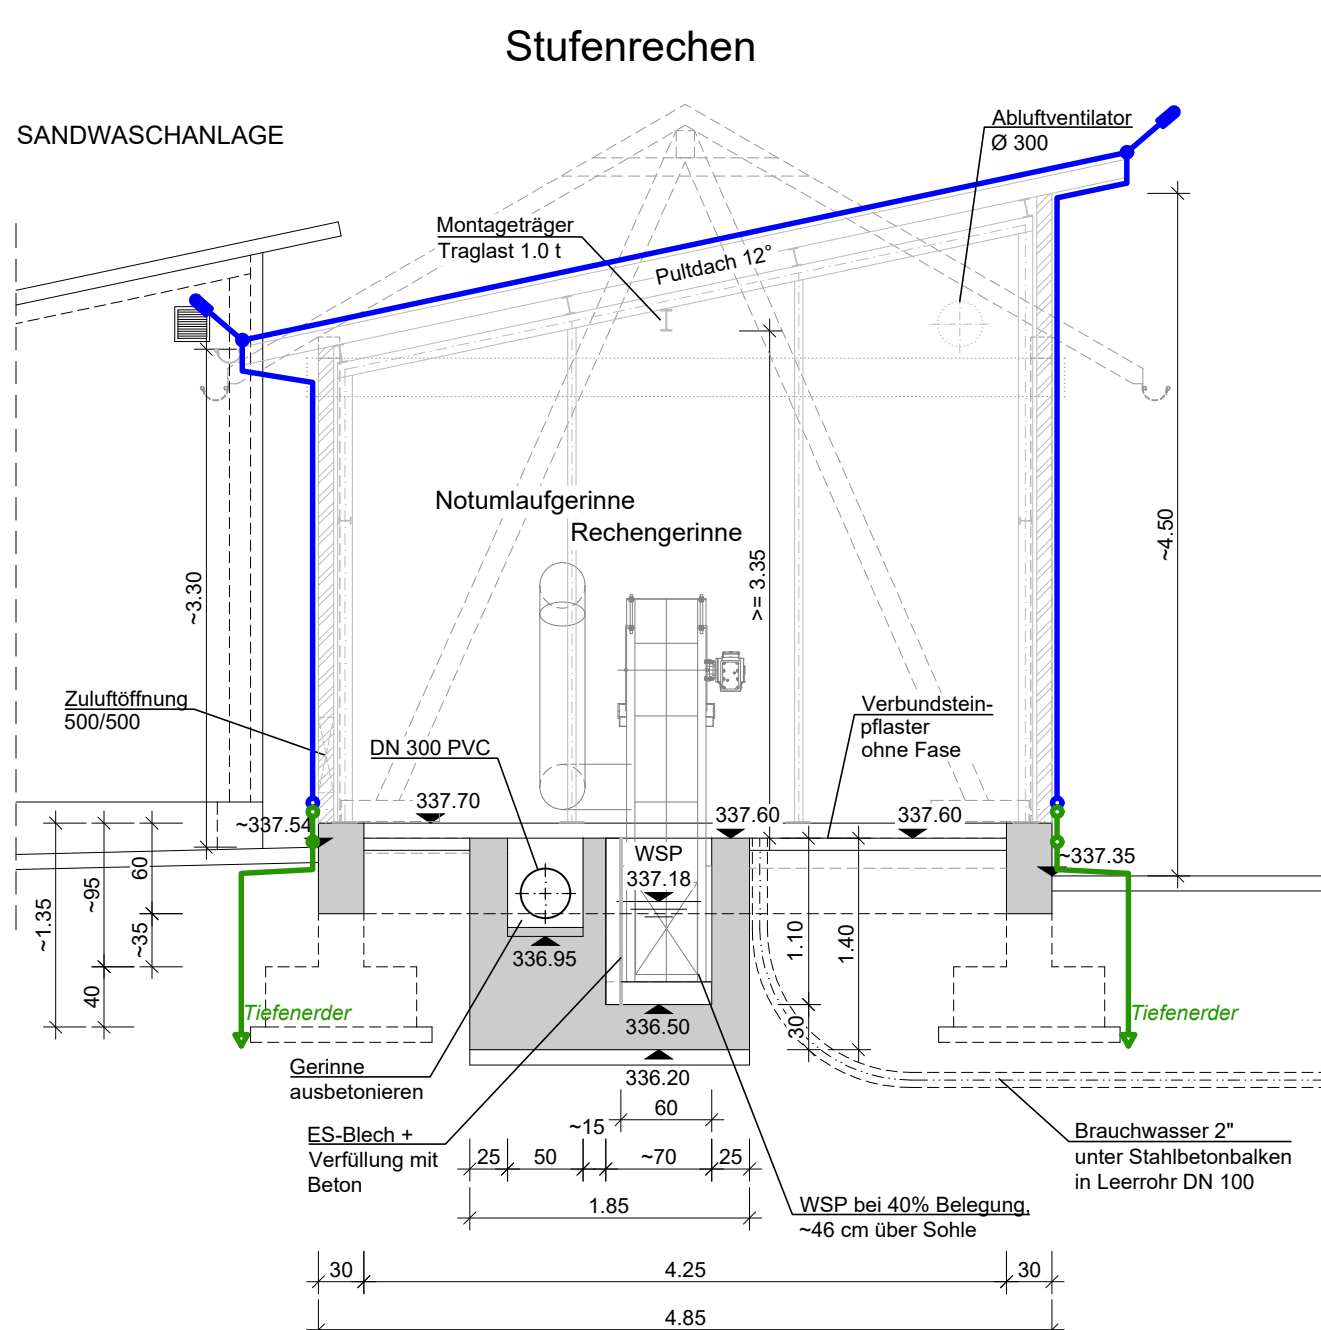

Grundlage der Bauwerkszeichnung ist der Ausführungsplan des Rechers in Papierform Blatt-Nr. 46 vom August 1983, erstellt vom damaligen Ing.-Büro Spoo sowie der Fundamentplan und die Holzkonstruktion Blatt-Nr. 61a vom April 1984, aufgestellt vom Ingenieurbüro Karl Heinz Groß aus Weiskirchen.

- VORABZUG -

16.07.2028	Ku: ECK	Elektrotechnik			
Datum/Name:	Änderung:		alte Blatt-Nr.:	neue Blatt-Nr.:	
VERBANDSGEMEINDE THALFANG AM ERBESKOPF					
FB 4 - KOMMUNALE BETRIEBE					
- ABWASSERREINIGUNG -					
GRUPPENKLÄRANLAGE BRUDERBACH					
ERNEUERUNG DER RECHENANLAGE UND DES RECHENGEBÄUDES					
AUSFÜHRUNG		gezeichnet:	Name:	Datum:	
		bearbeitet:			
RECHENGEBÄUDE		Maßstab:	1 : 50	Blatt-Nr.:	
		Blattgröße:	0.594 x 0.980	4	
Erdung und Blitzschutz		CAD-Daten:	AF-Bruderbach-Rechengebäude.dwg		
		Zeichn.-Nr.:	2028/217		
		Projekt-Nr.:	2423		