




SCHNITT 1 - 1

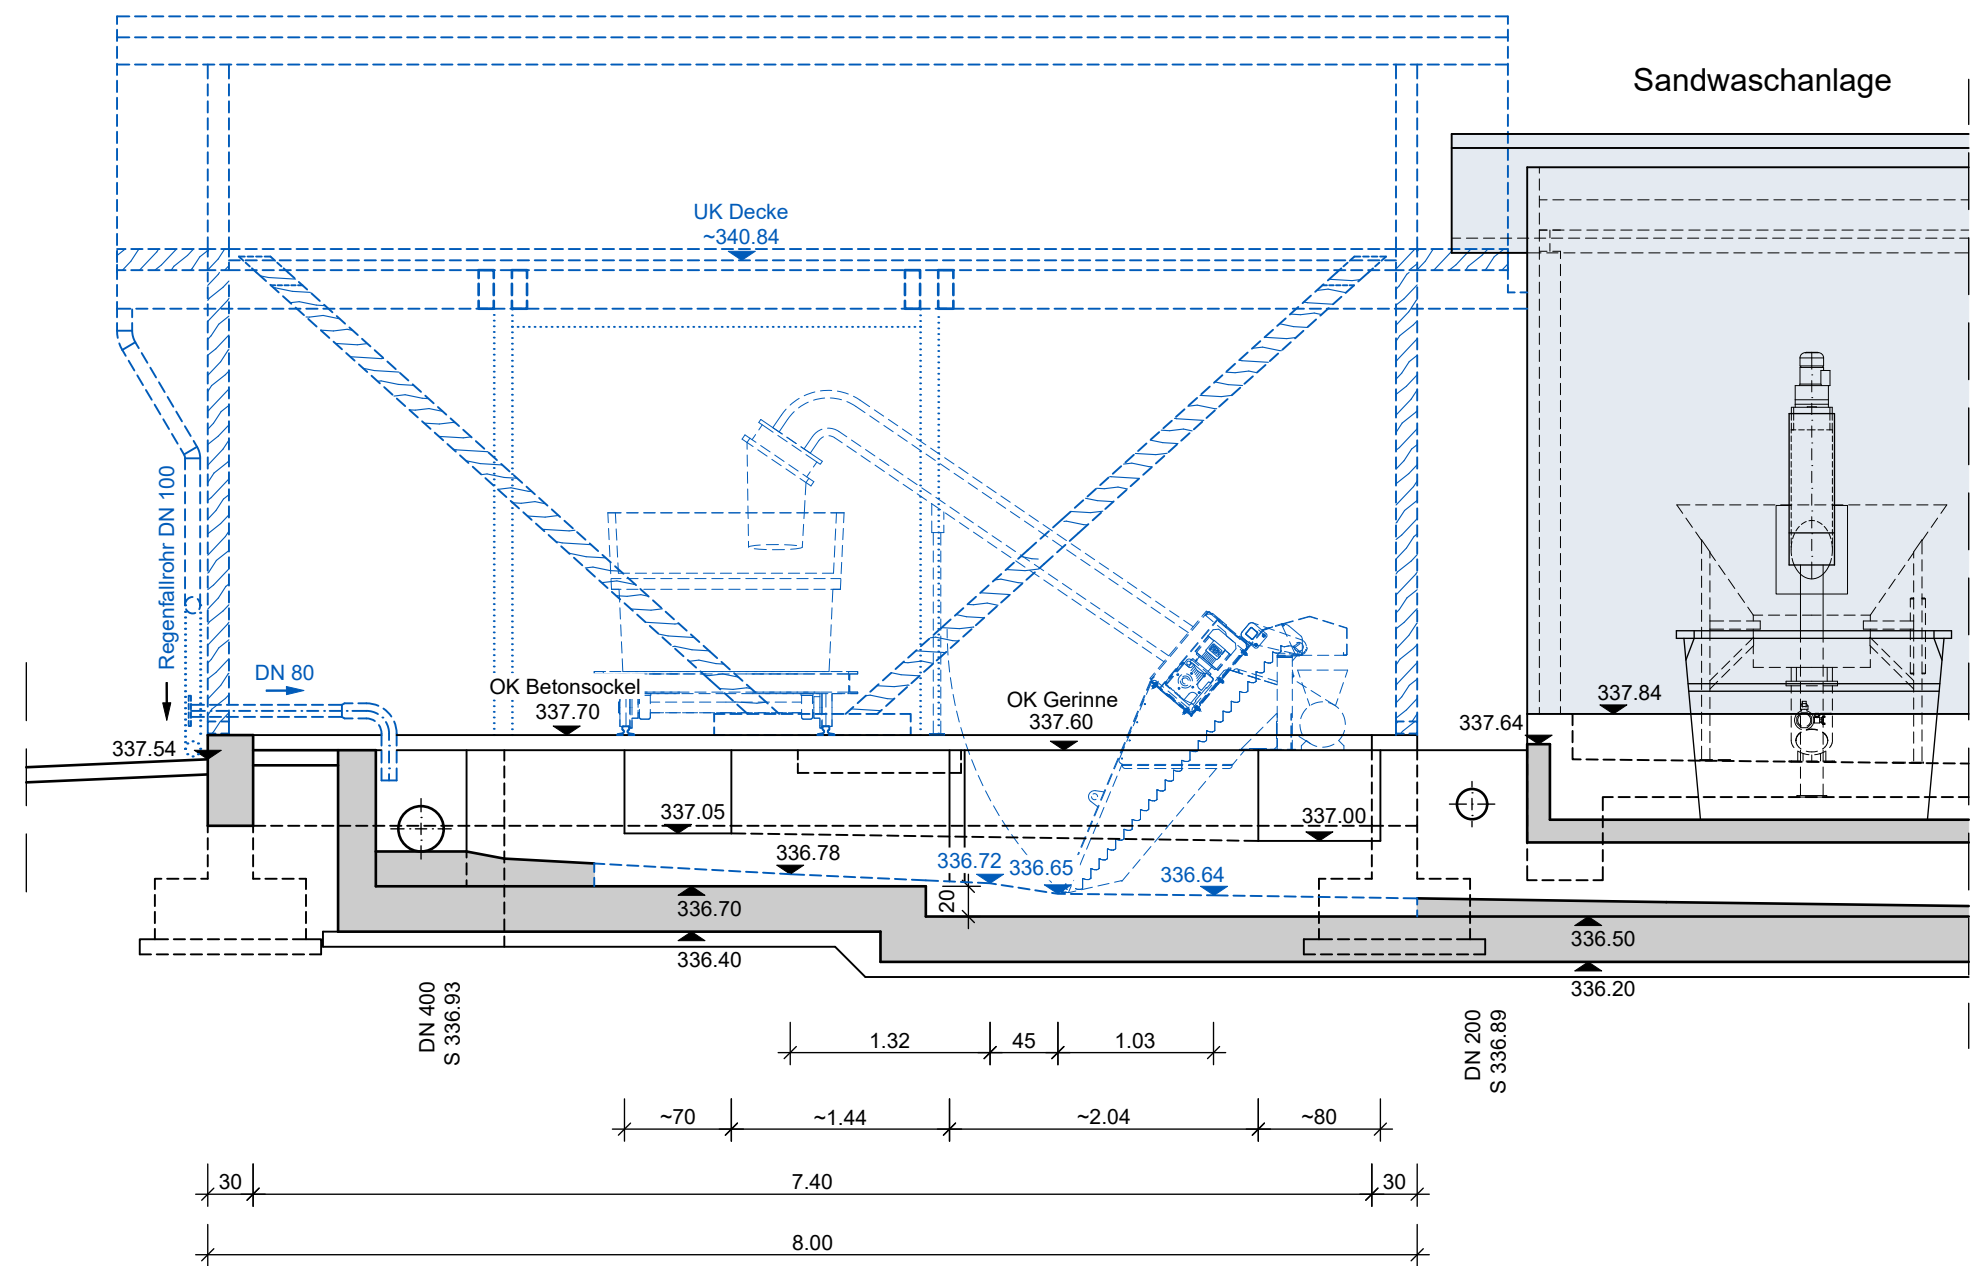


SCHNITT 2 - 2

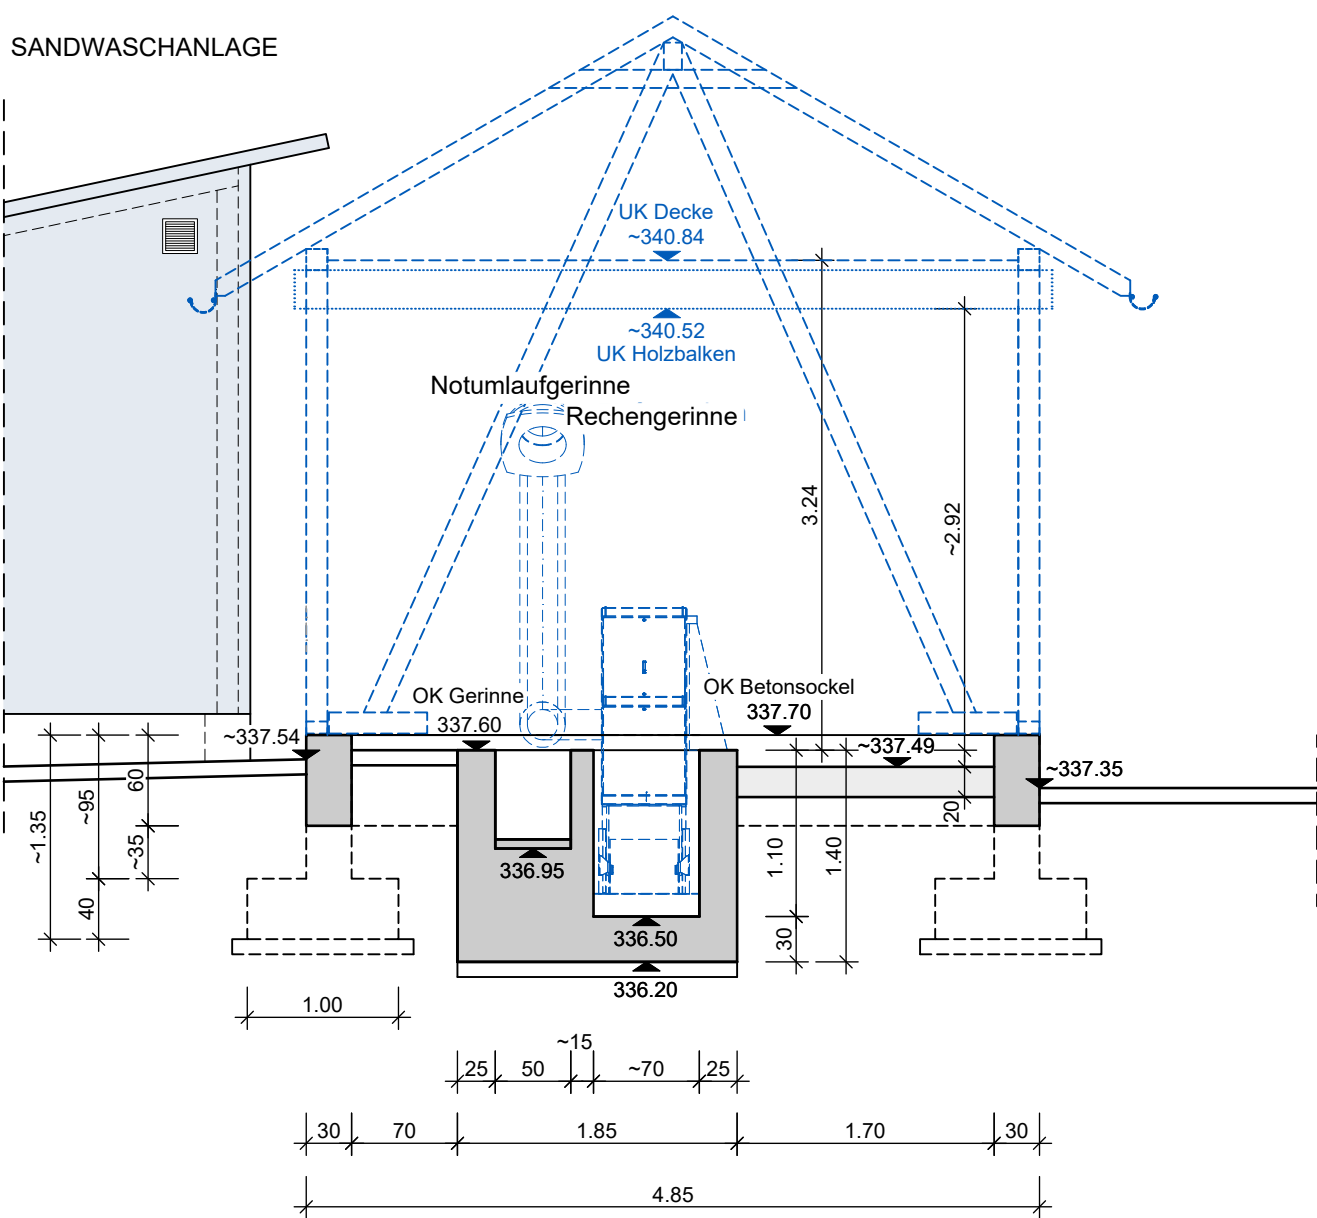


SCHNITT 3 - 3

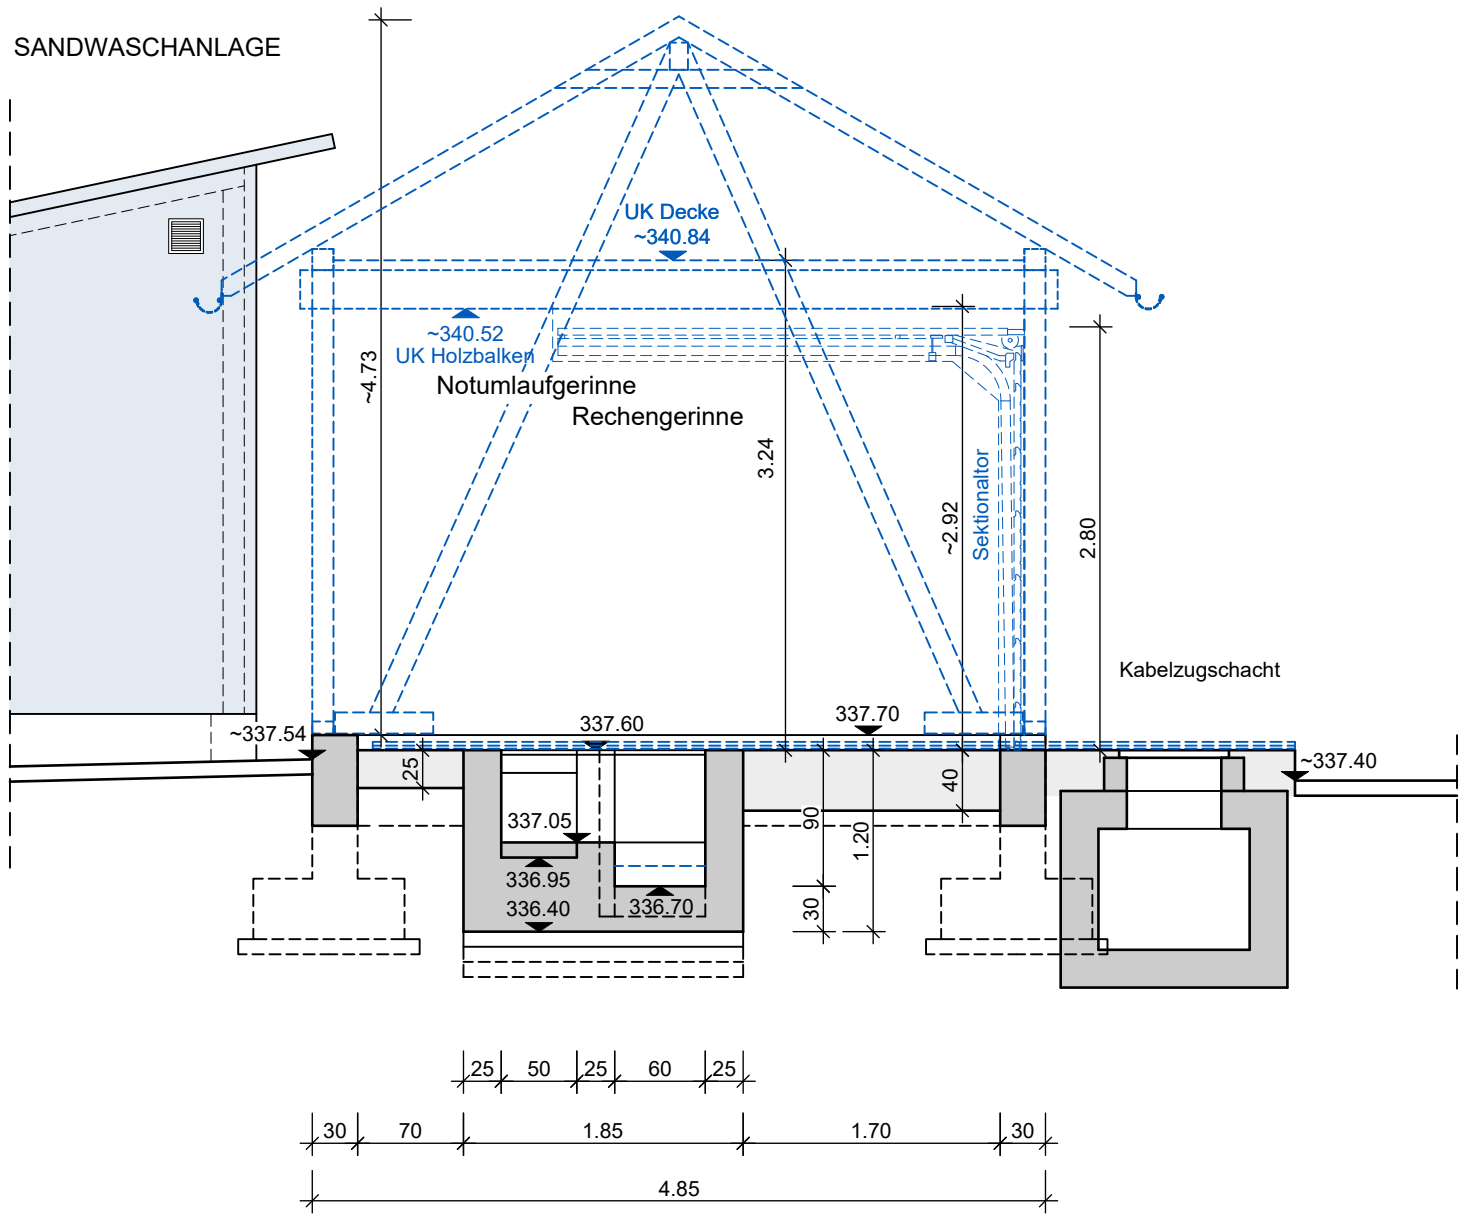

DRAUFSICHT

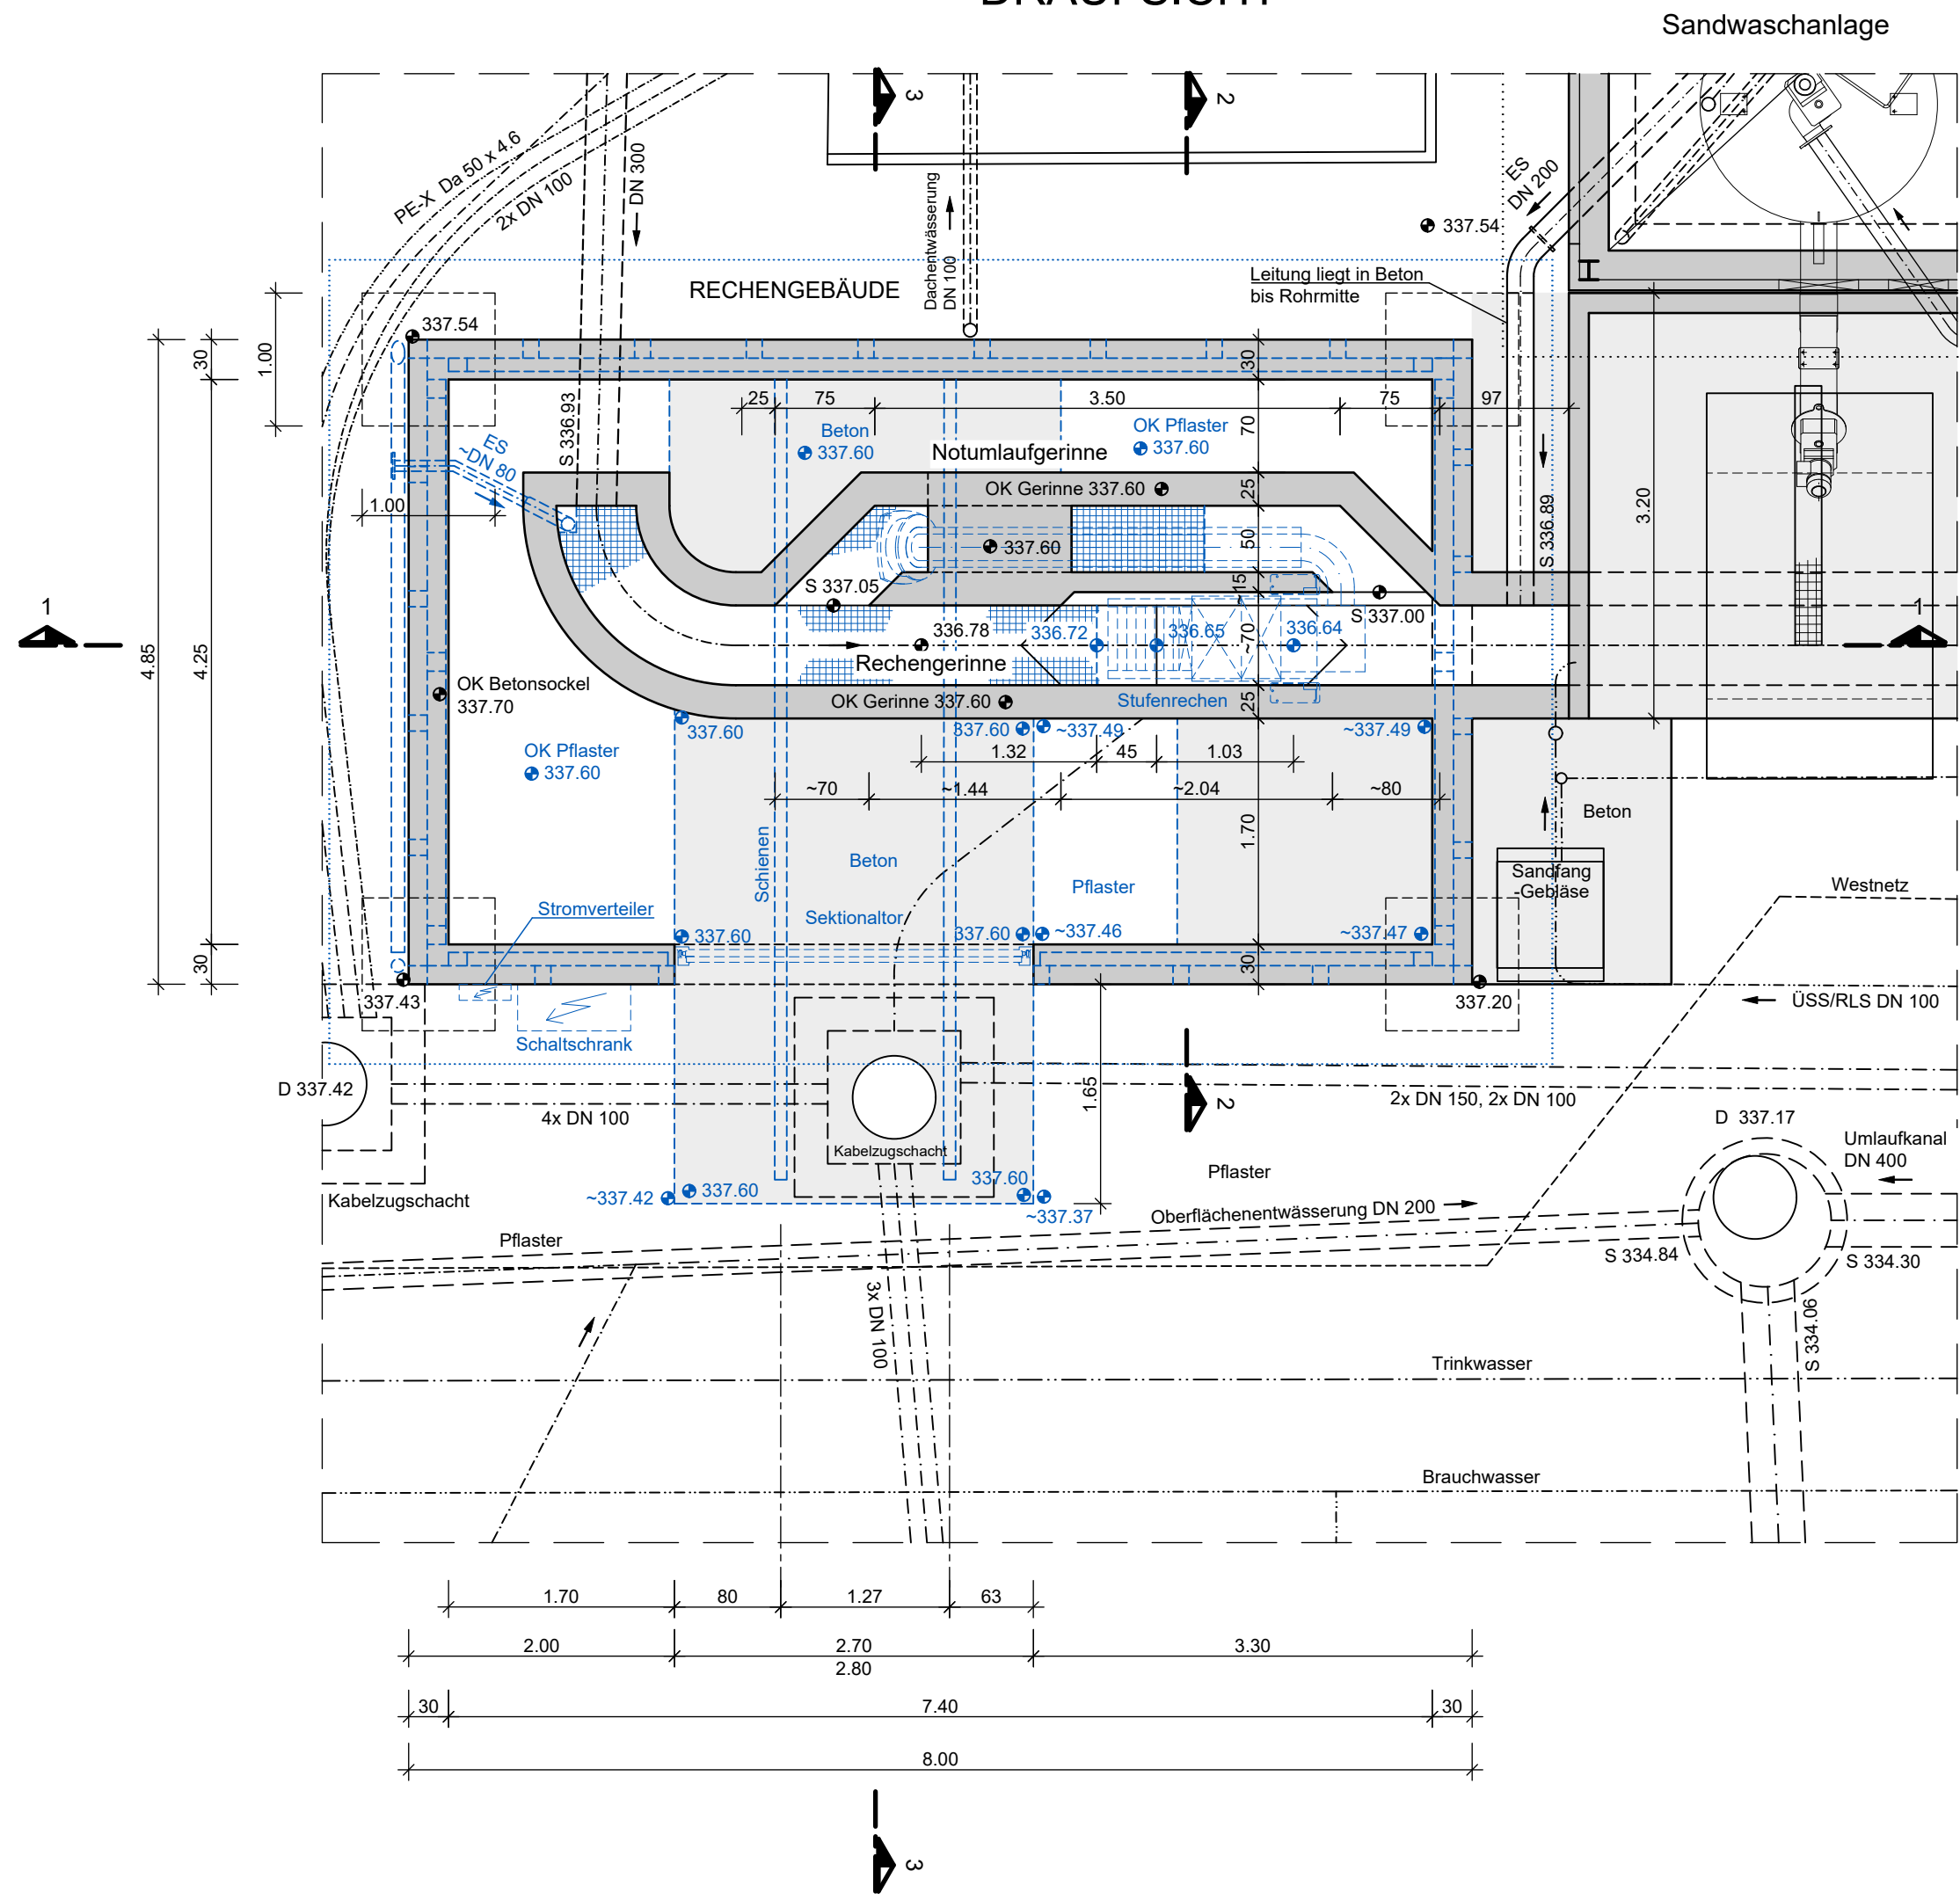

ANSICHTEN FUNDAMENTBALKEN

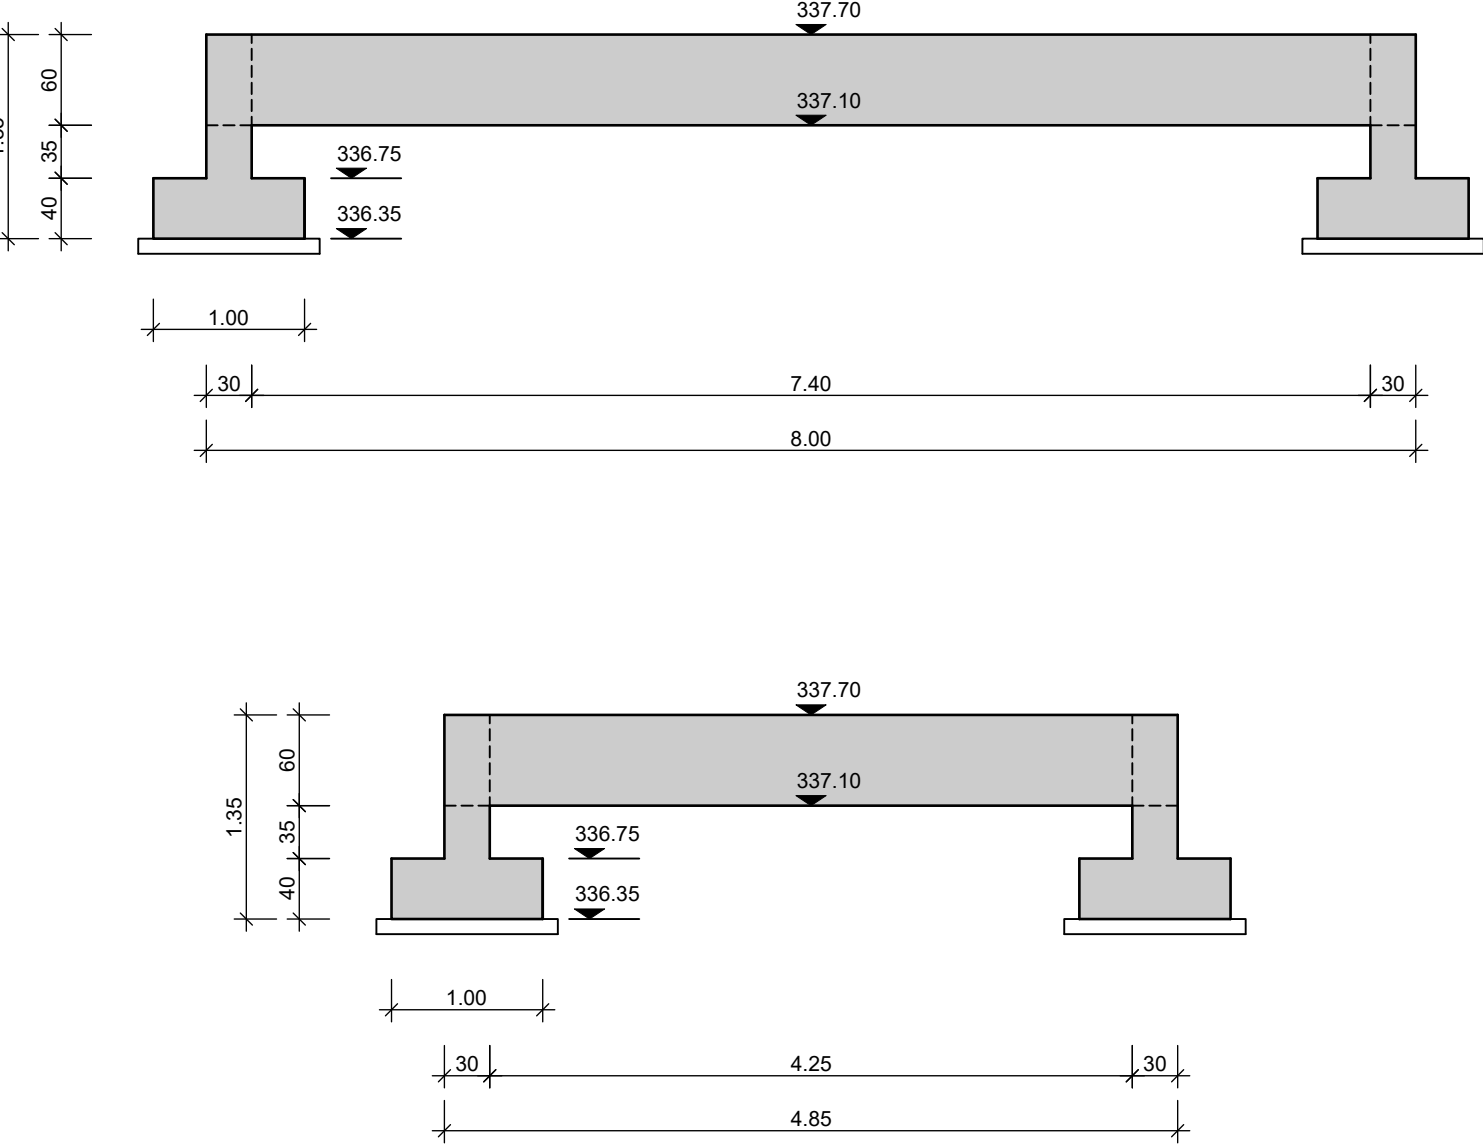

LEGENDE:

- Bestand
- Abbruch

Grundlage der Bauwerkszeichnung ist der Ausführungsplan des Rechen in Papierform Blatt-Nr. 4a vom August 1983, erstellt vom damaligen Ing.-Büro Spoo sowie der Fundamentplan und die Holzkonstruktion Blatt-Nr. 61a vom April 1984, aufgestellt vom Ingenieurbüro Karl Heinz Groß aus Weiskirchen.

- VORABZUG -

Datum/Name:	Änderung:	alte Blatt-Nr.:	neue Blatt-Nr.:
VERBANDSGEMEINDE THALFANG AM ERBESKOPF			
FB 4 - KOMMUNALE BETRIEBE			
- ABWASSERREINIGUNG -			
GRUPPENKLÄRANLAGE BRUDERBACH			
ERNEUERUNG DER RECHENANLAGE UND DES RECHENGEBÄUDES			
AUSFÜHRUNG	gezeichnet:	Name:	Datum:
	bearbeitet:		Juli 2026
	Maßstab:	1 : 50	Blatt-Nr.: 3
	Blattgröße:	0.540 x 0.760	
ABBRUCHPLAN RECHENGEBÄUDE		CAD-Datei:	AF-Bruderbach-Rechengebäude.dwg
GRUNDRISS UND SCHNITTE		Zeichn.-Nr.:	2026/216
		Projekt-Nr.:	2423