




Draufsicht Dachkonstruktion M=1:50

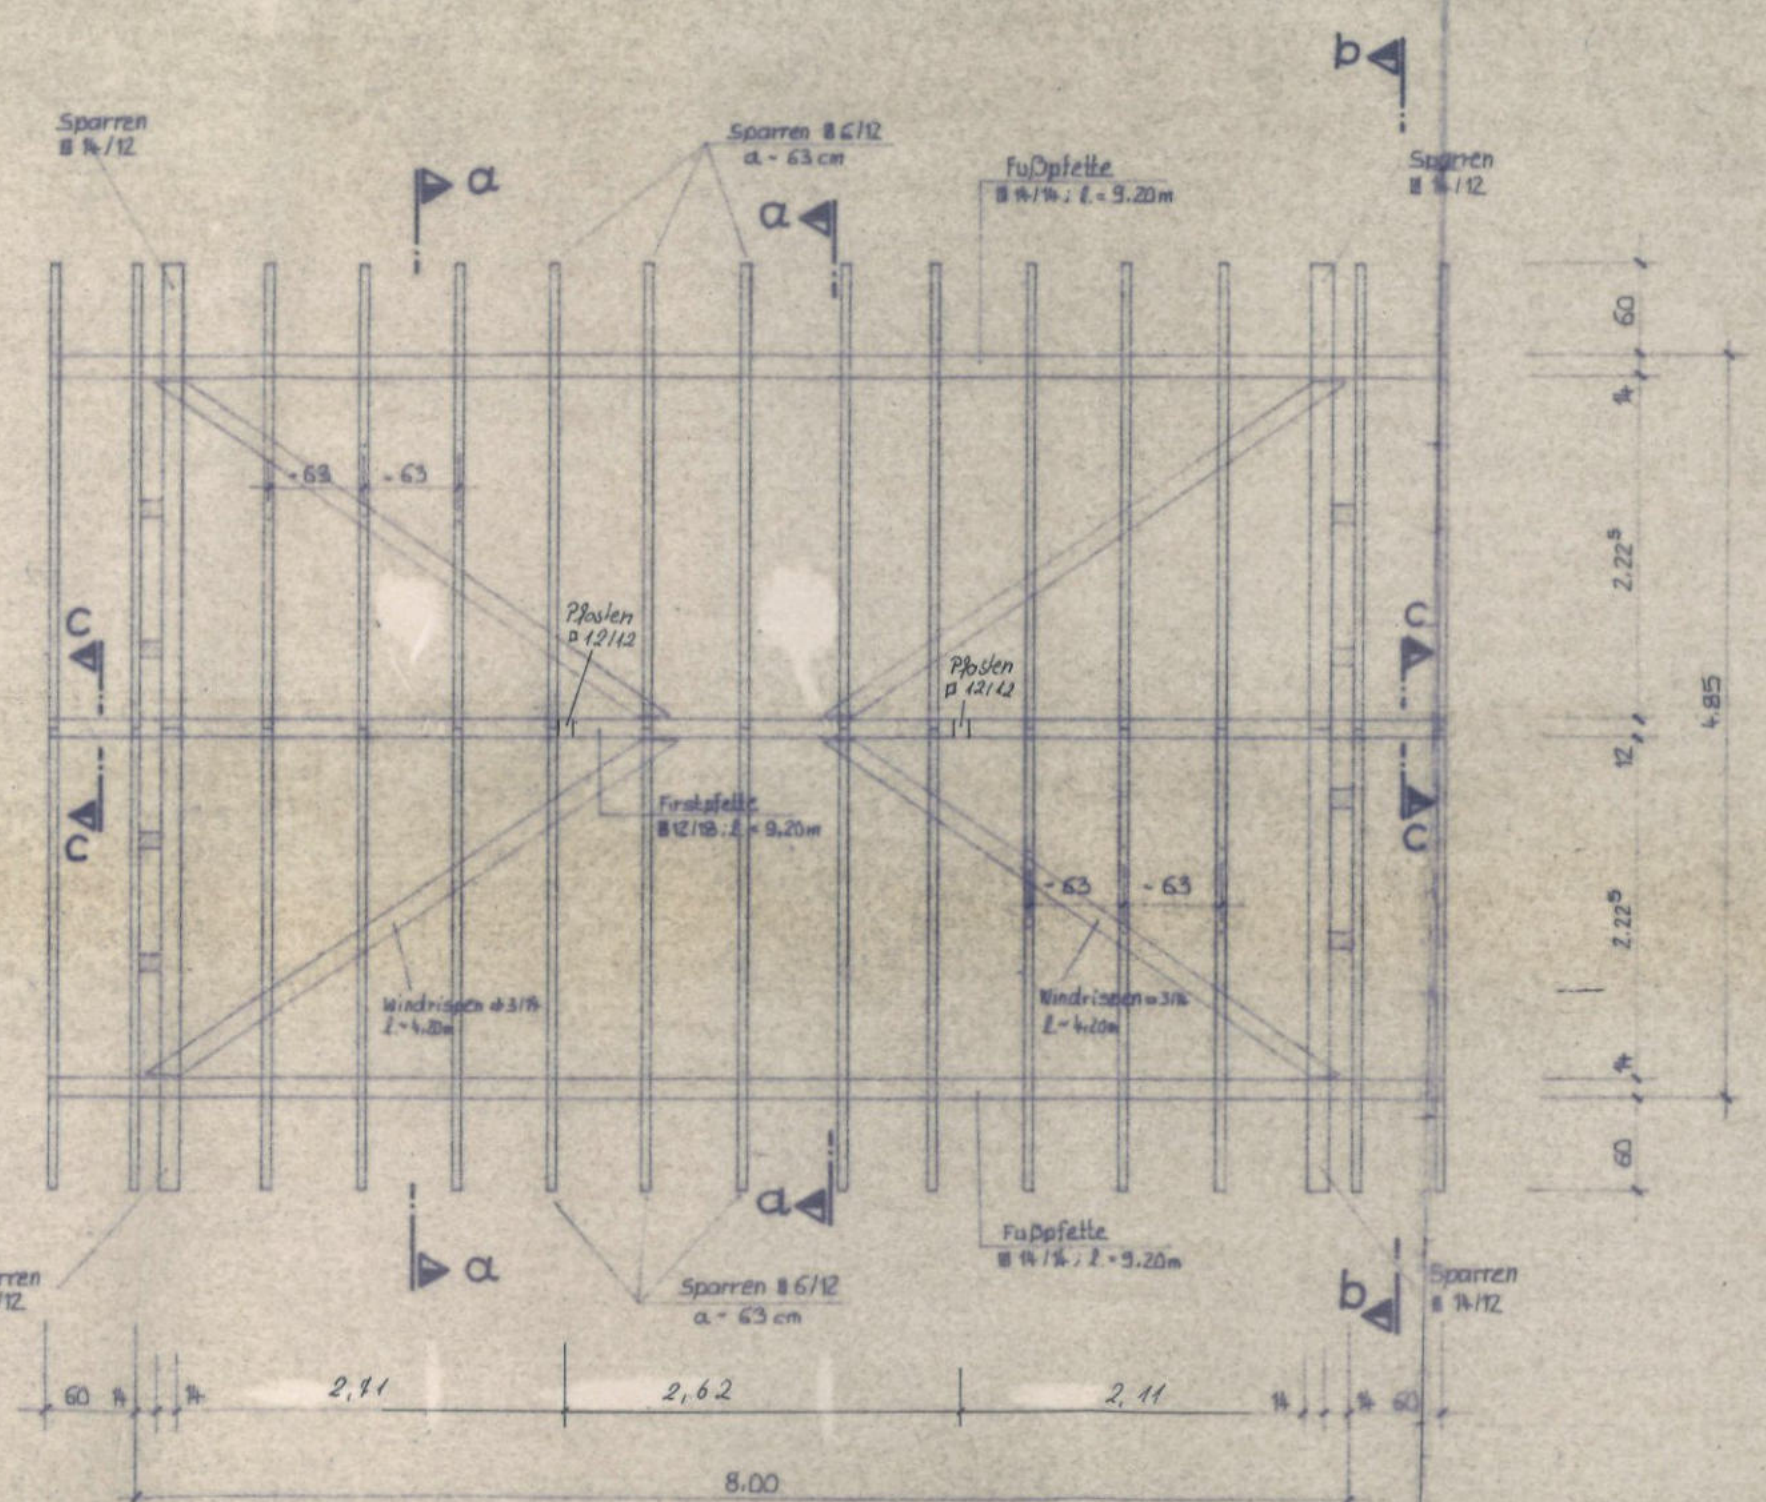


Übersicht Stützen M=1:50

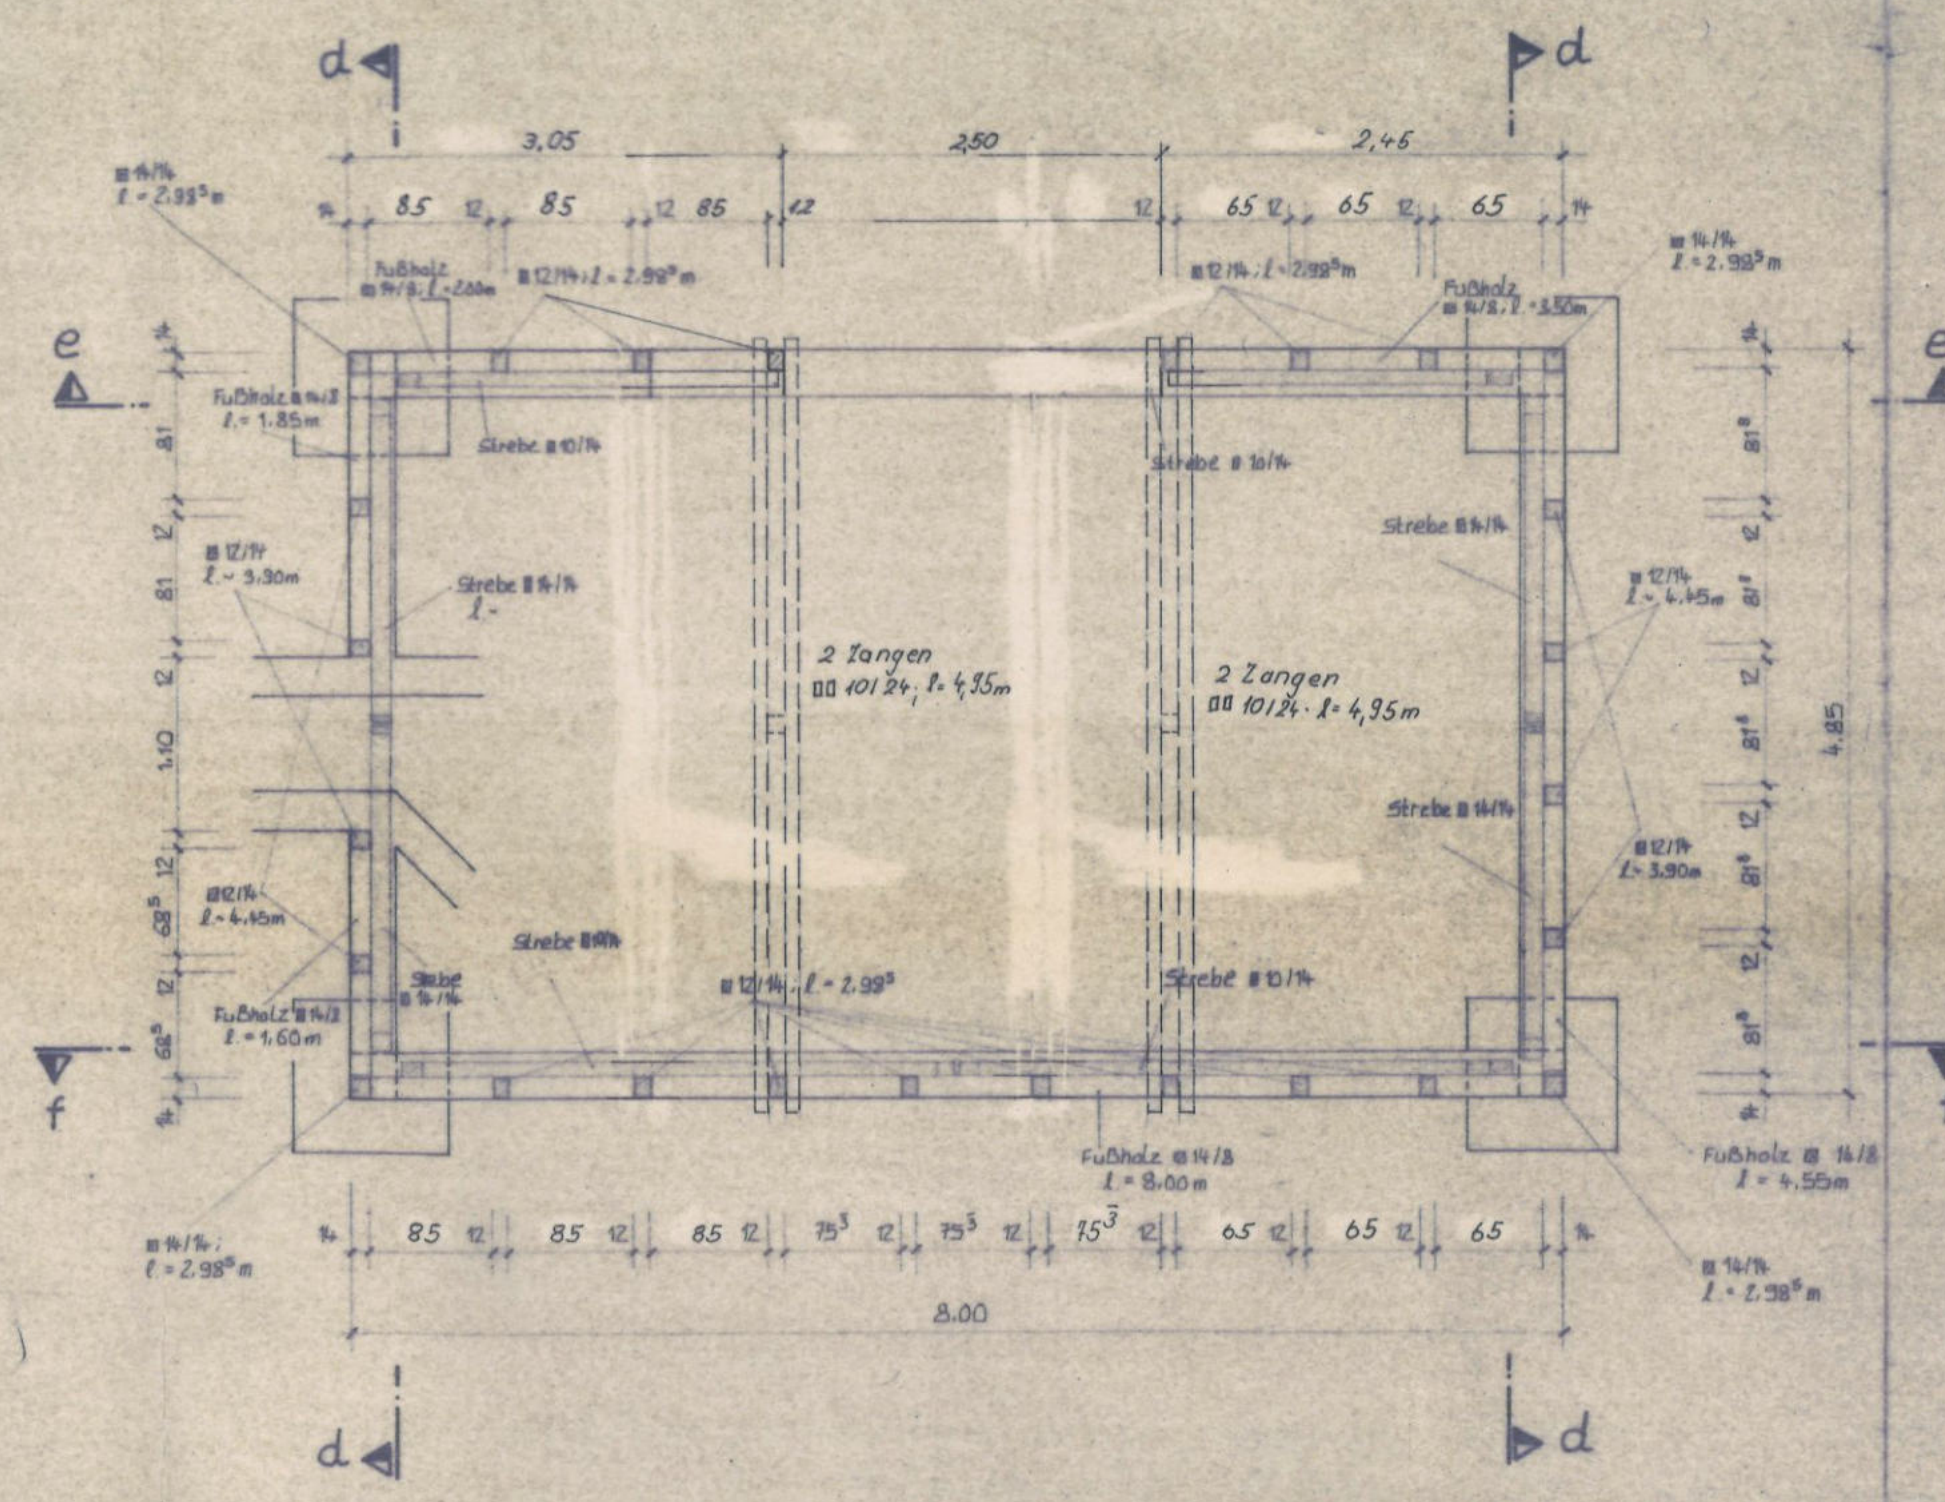


Schnitt e-e M=1:50

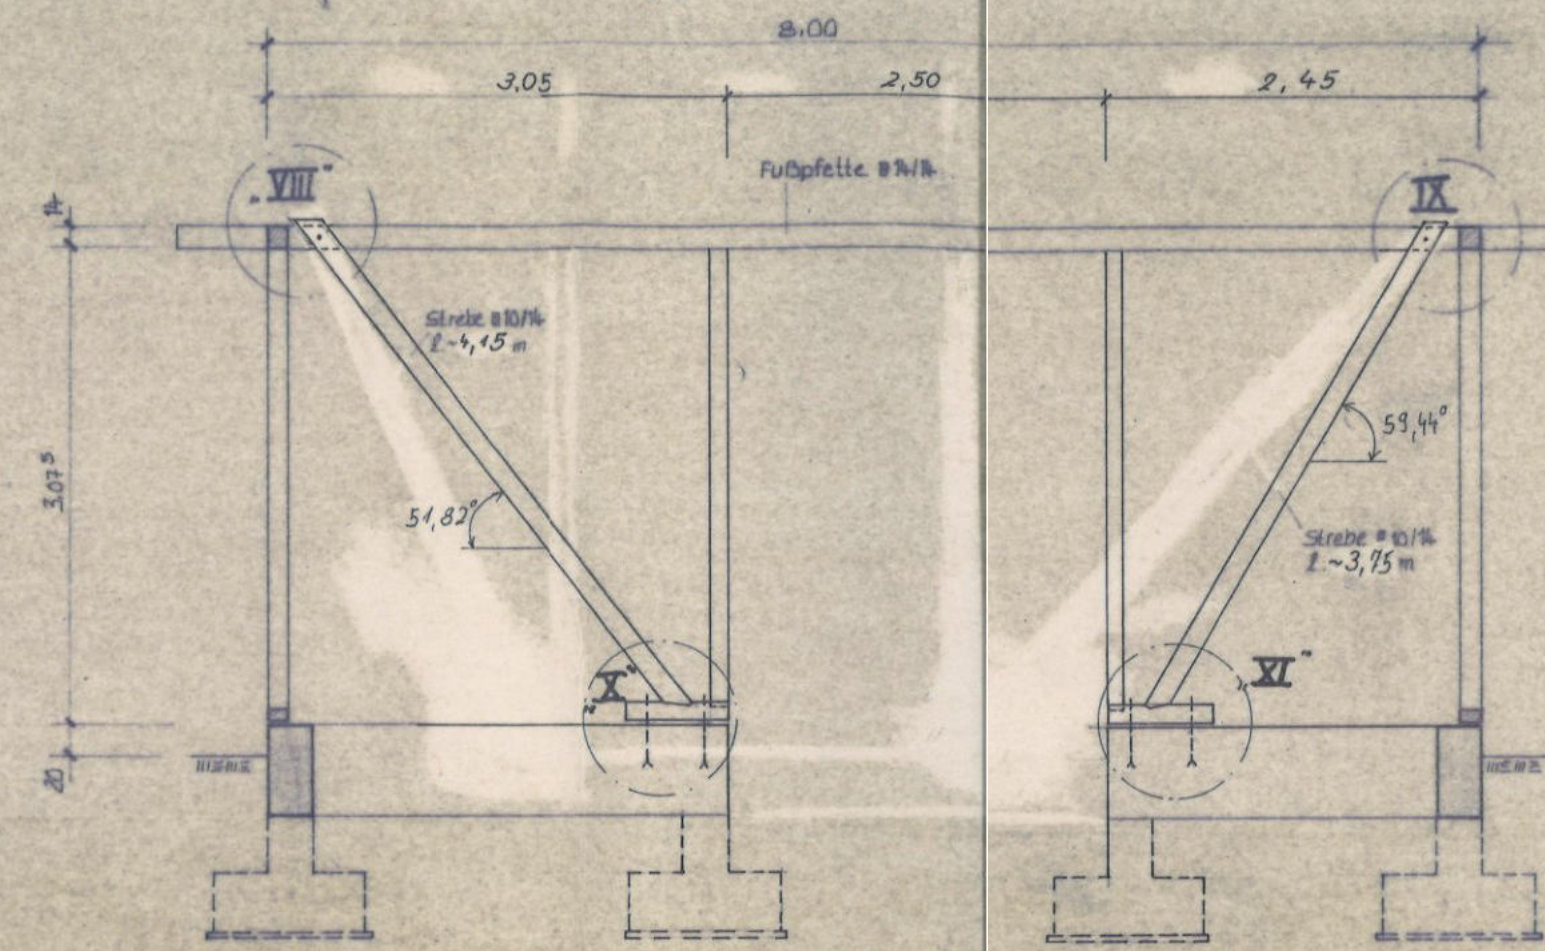


Schnitt f-f M=1:50

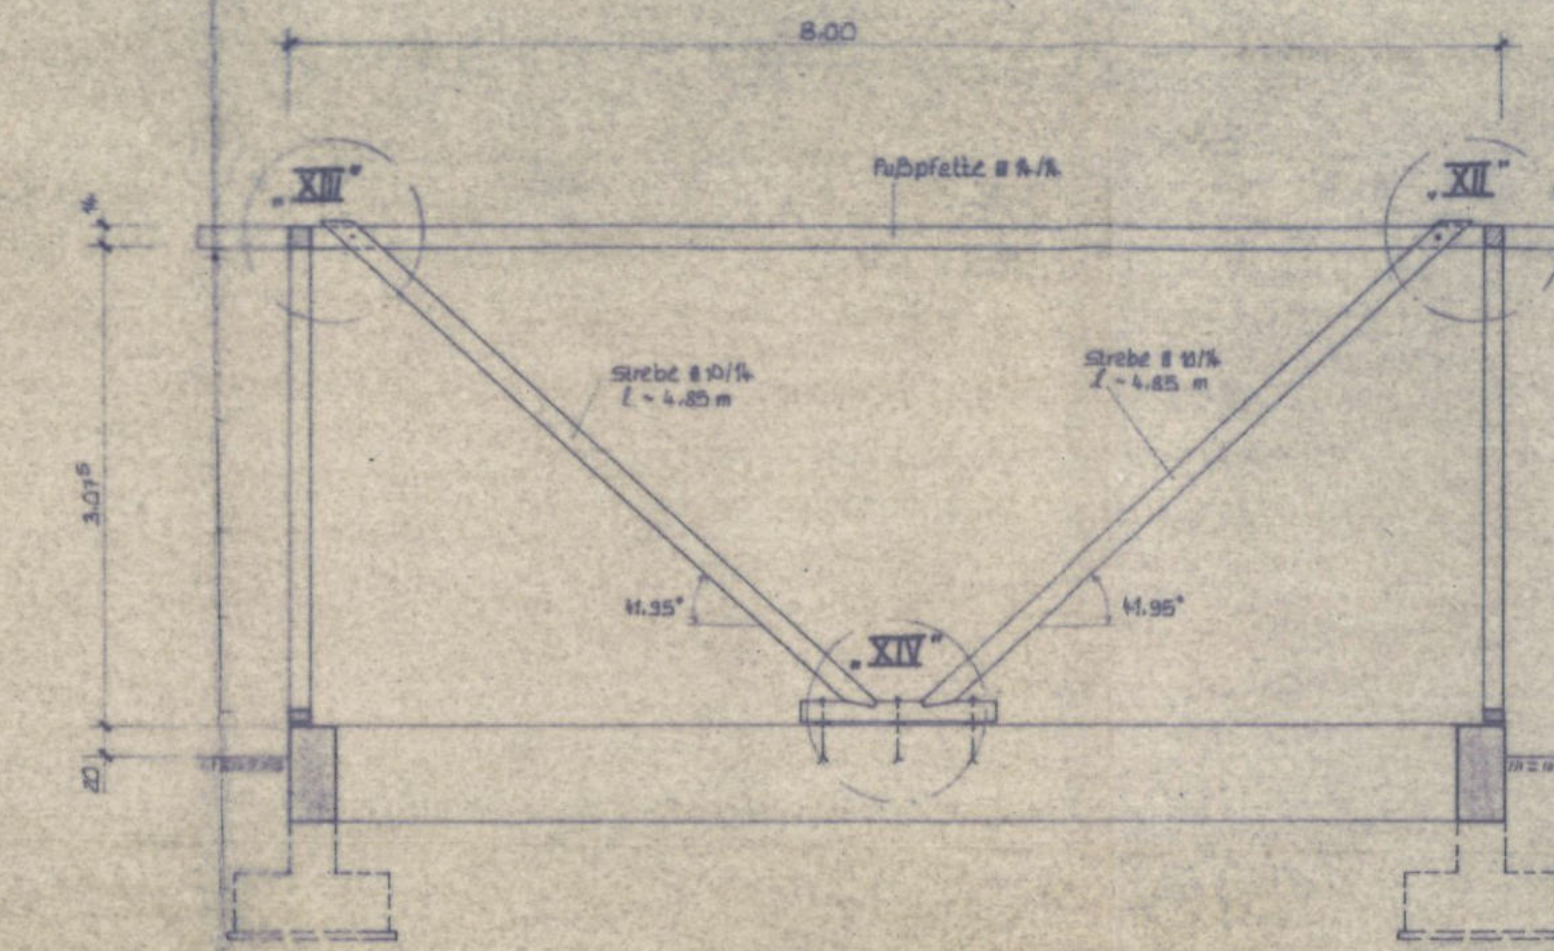


Schnitt a-a M=1:50 2x

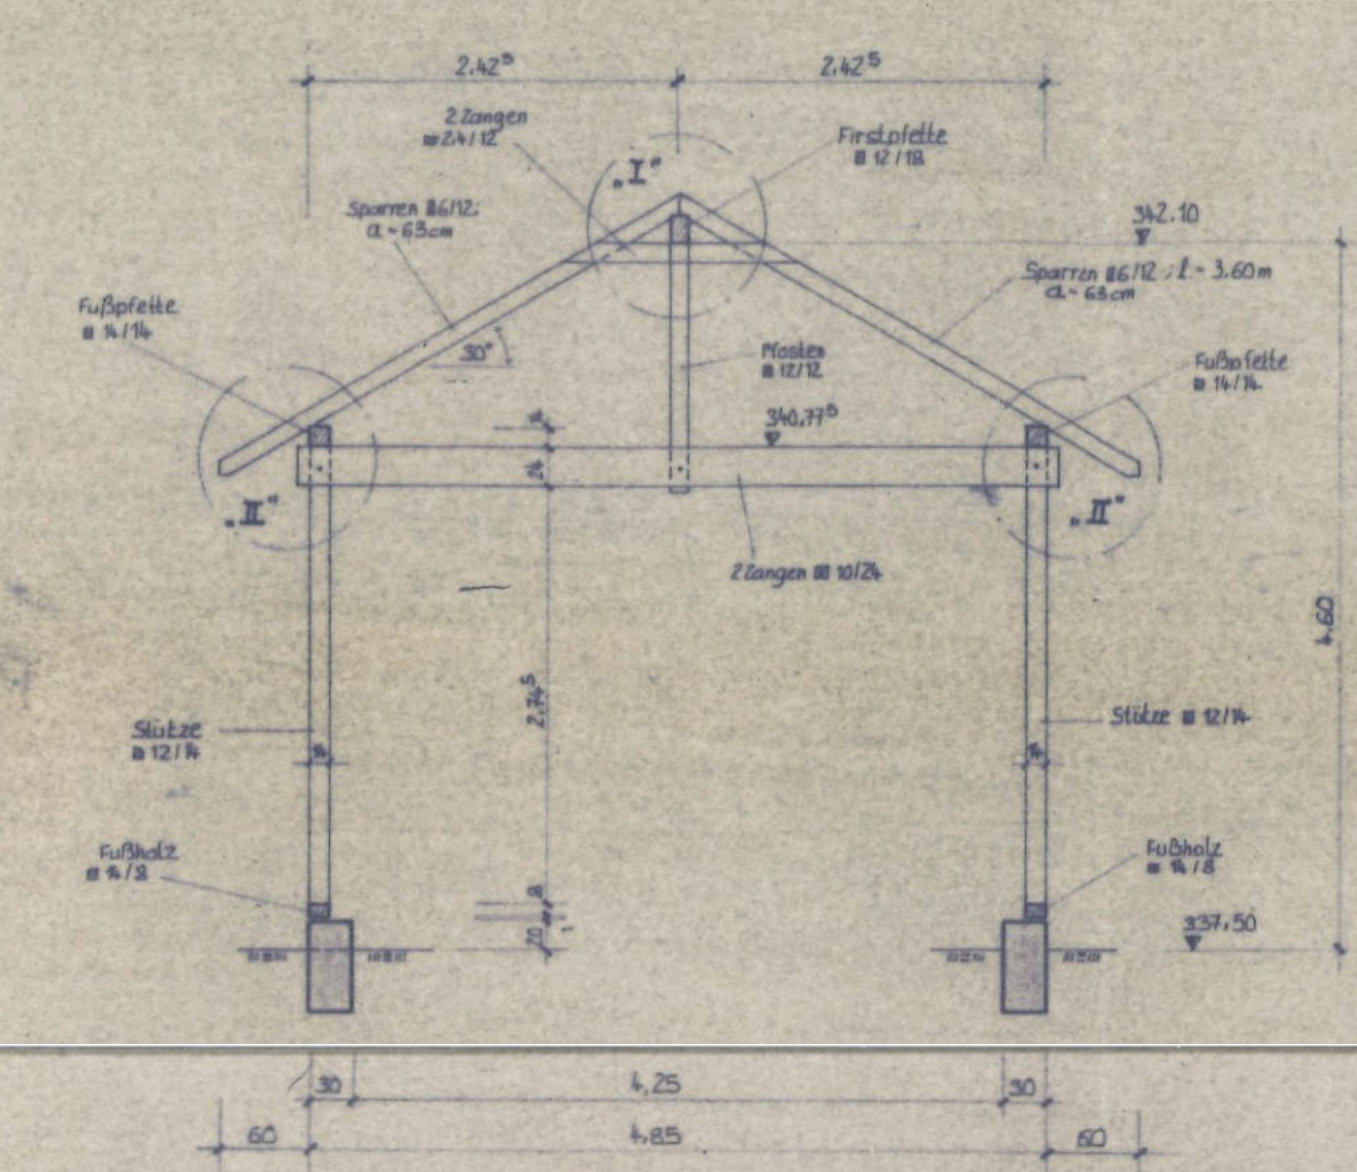


Schnitt b-b M=1:50

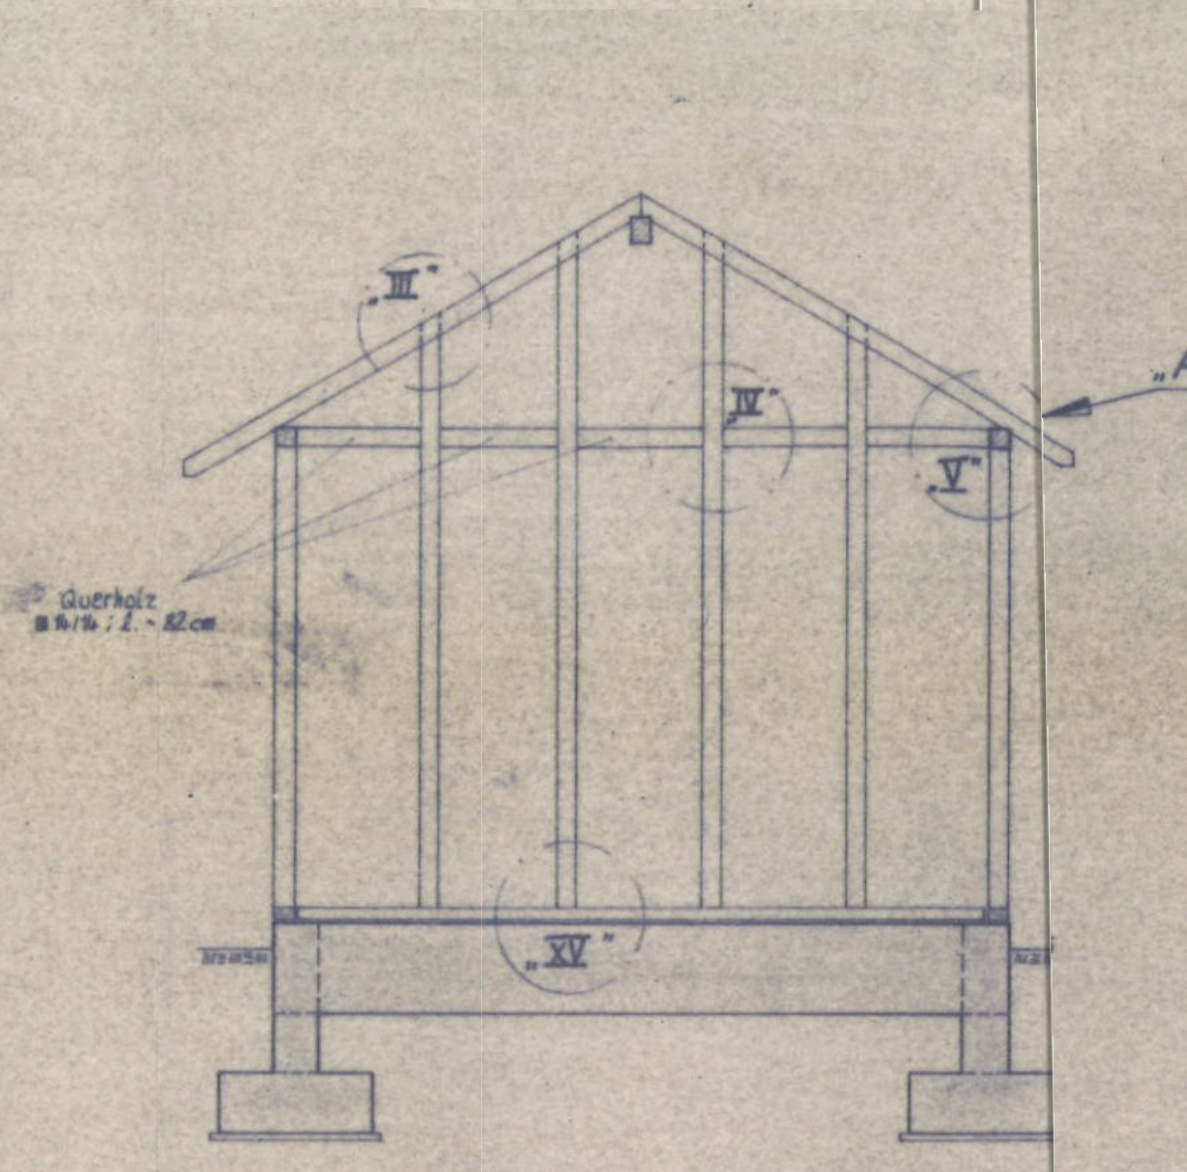


Schnitt d-d M=1:50 2x

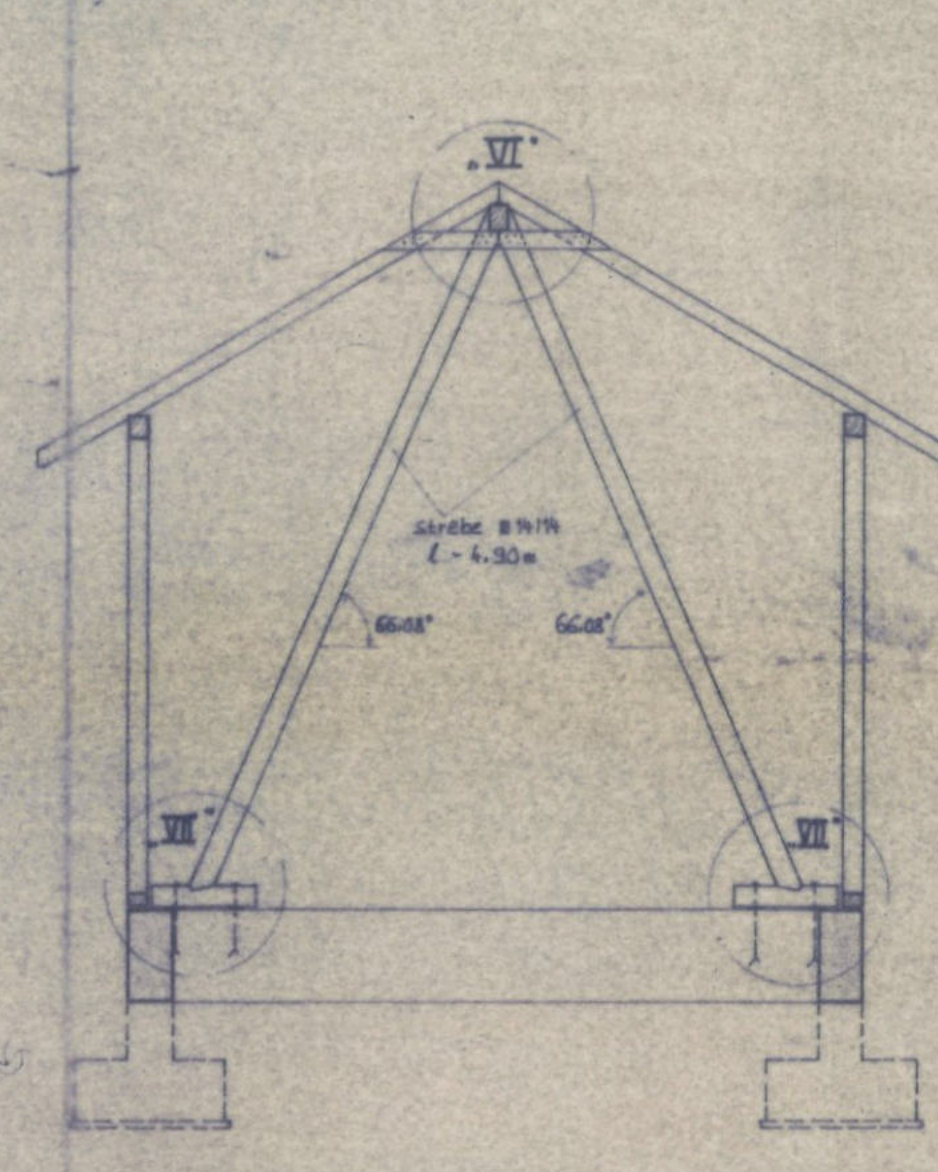


Detail VII M=1:20
Detail IX* (Spiegelbildlich)

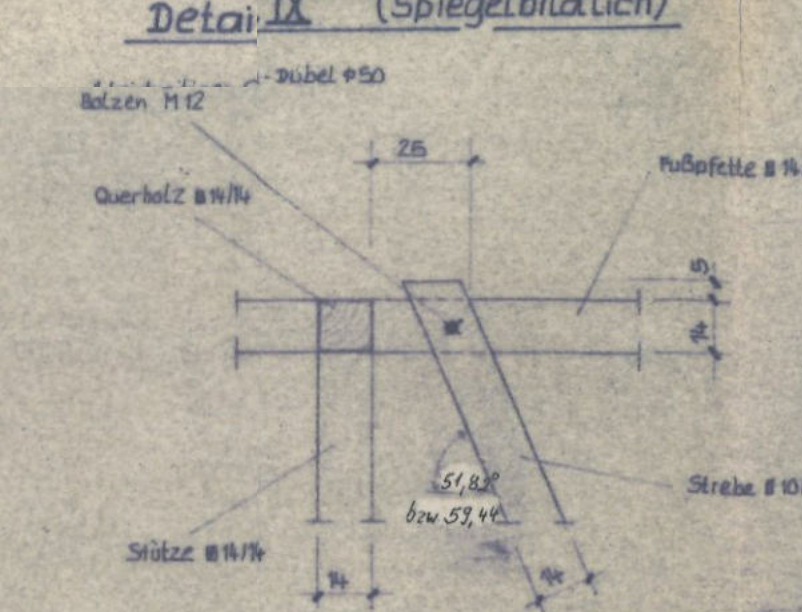


Detail XI M=1:20
Detail X* (Spiegelbildlich)

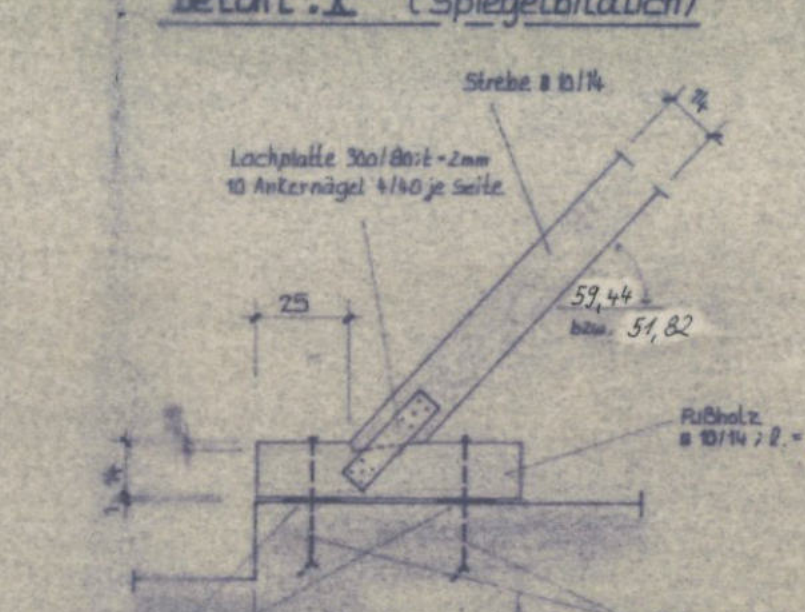


Detail XIII M=1:20
Detail XII* (Spiegelbildlich)

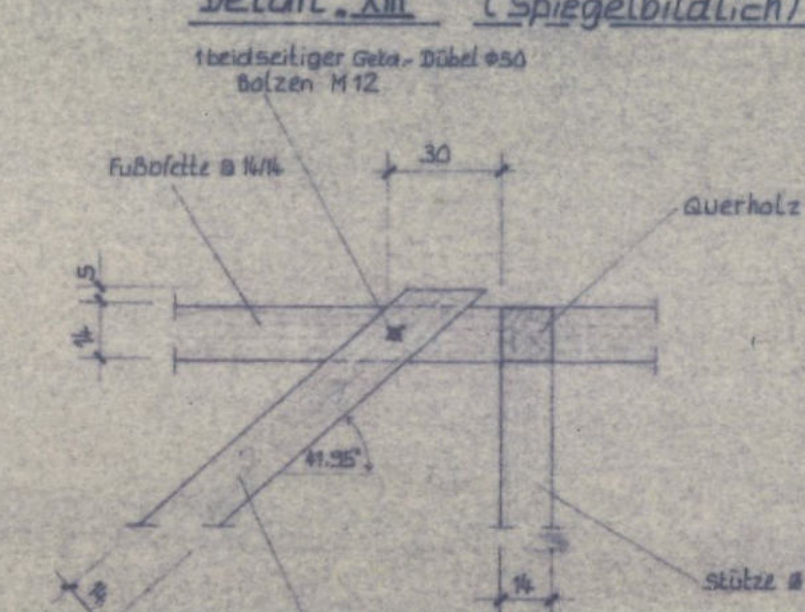


Draufsicht

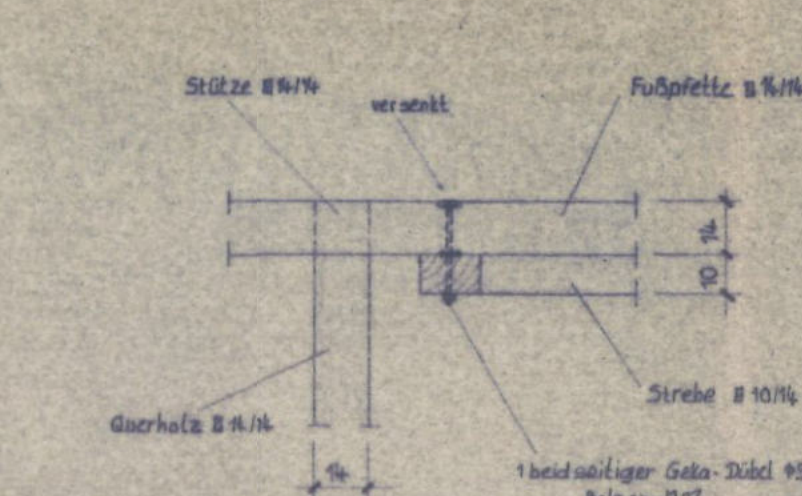


Detail XIV M=1:20

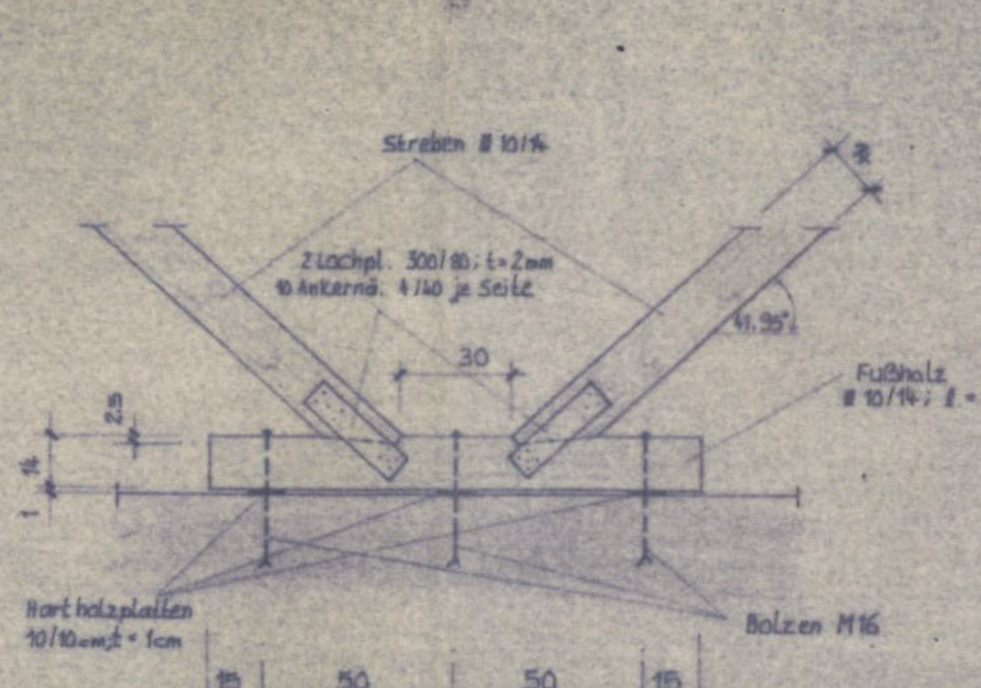

Ansicht A M=1:20
Befestigung Eckstütze am Fußpfetz

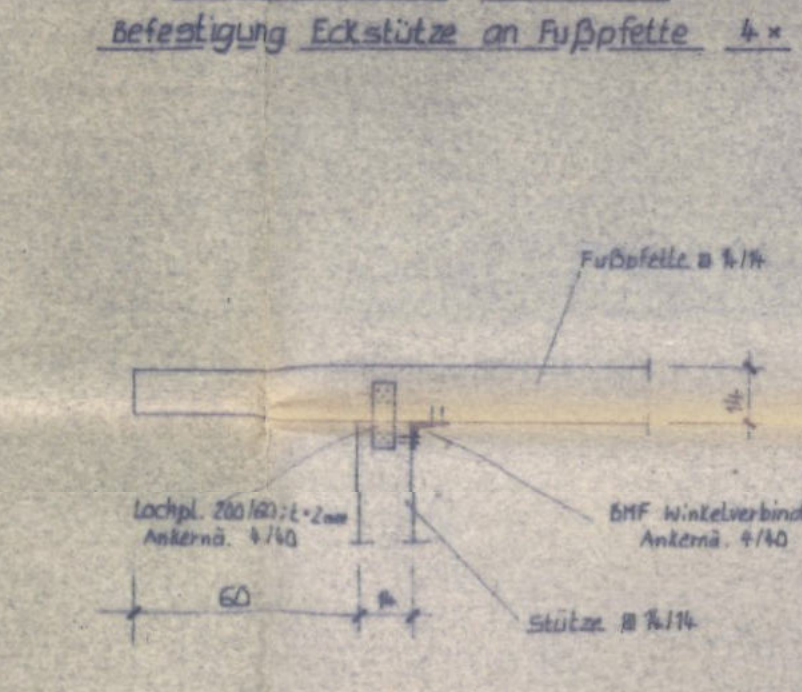

Befestigung Stütze am Fußpfetz
im Bereich Eingang bzw. Rinne M=1:10 4x

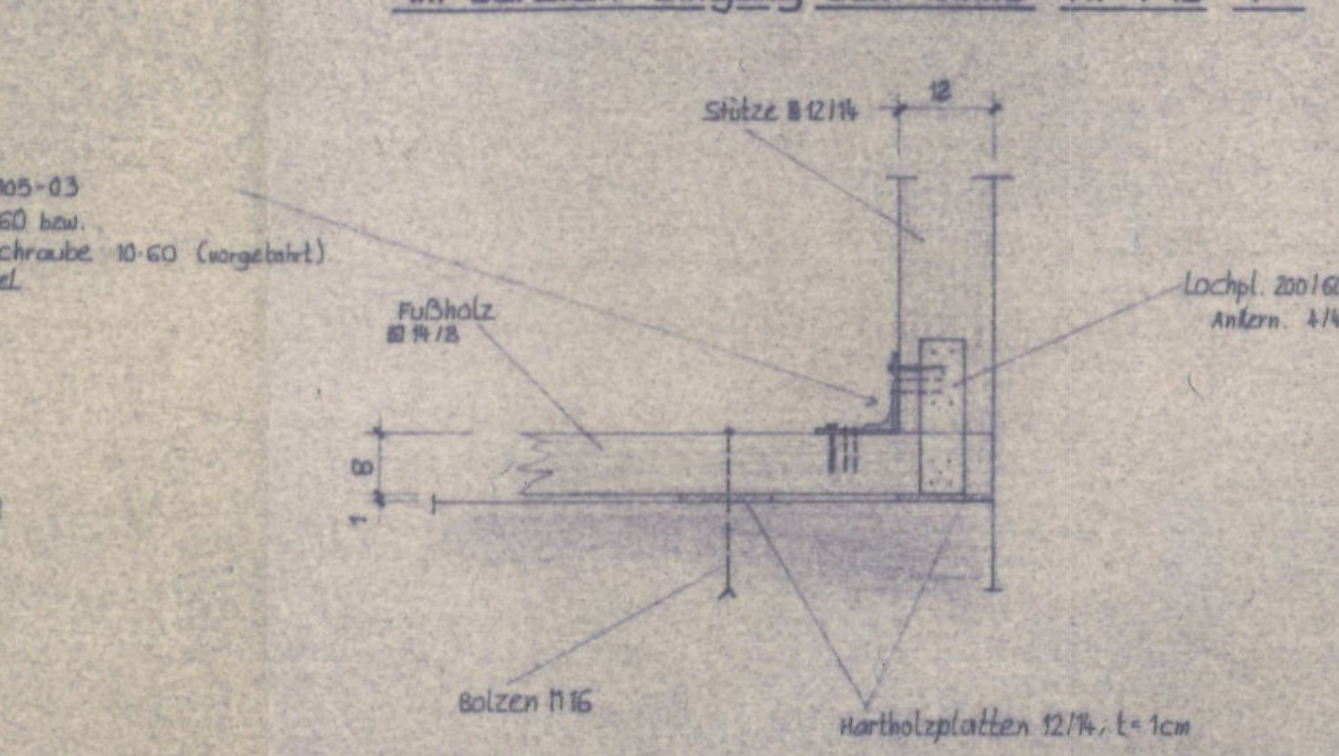

NH. GK. II

Alle Maße sind an der Baustelle vom Unternehmer verantwortlich zu prüfen!

Bew. Schürzen bzw. Fundamente siehe Pl. Nr. 60!

Lage der Bolzen zur Befestigung der Fußpfetze s. Pl. Nr. 60!

Hierzu siehe auch Blatt vom Ing. Büro Spoo!

Ingenieurbüro Groß Karl Heinz
Wankirchen - An der Finkenburg - Tel. 04874/393

Projekt:	Gruppenkläranlage Bruderbach
Proj. Nr.:	61a
Skala:	1:50/20, 10
Baujahr:	1965
Gezeichnet:	K.H. Groß
Geprüft:	F. Voss
Datum:	10.04.1965

Holzkonstruktion
- Rennehaus -