




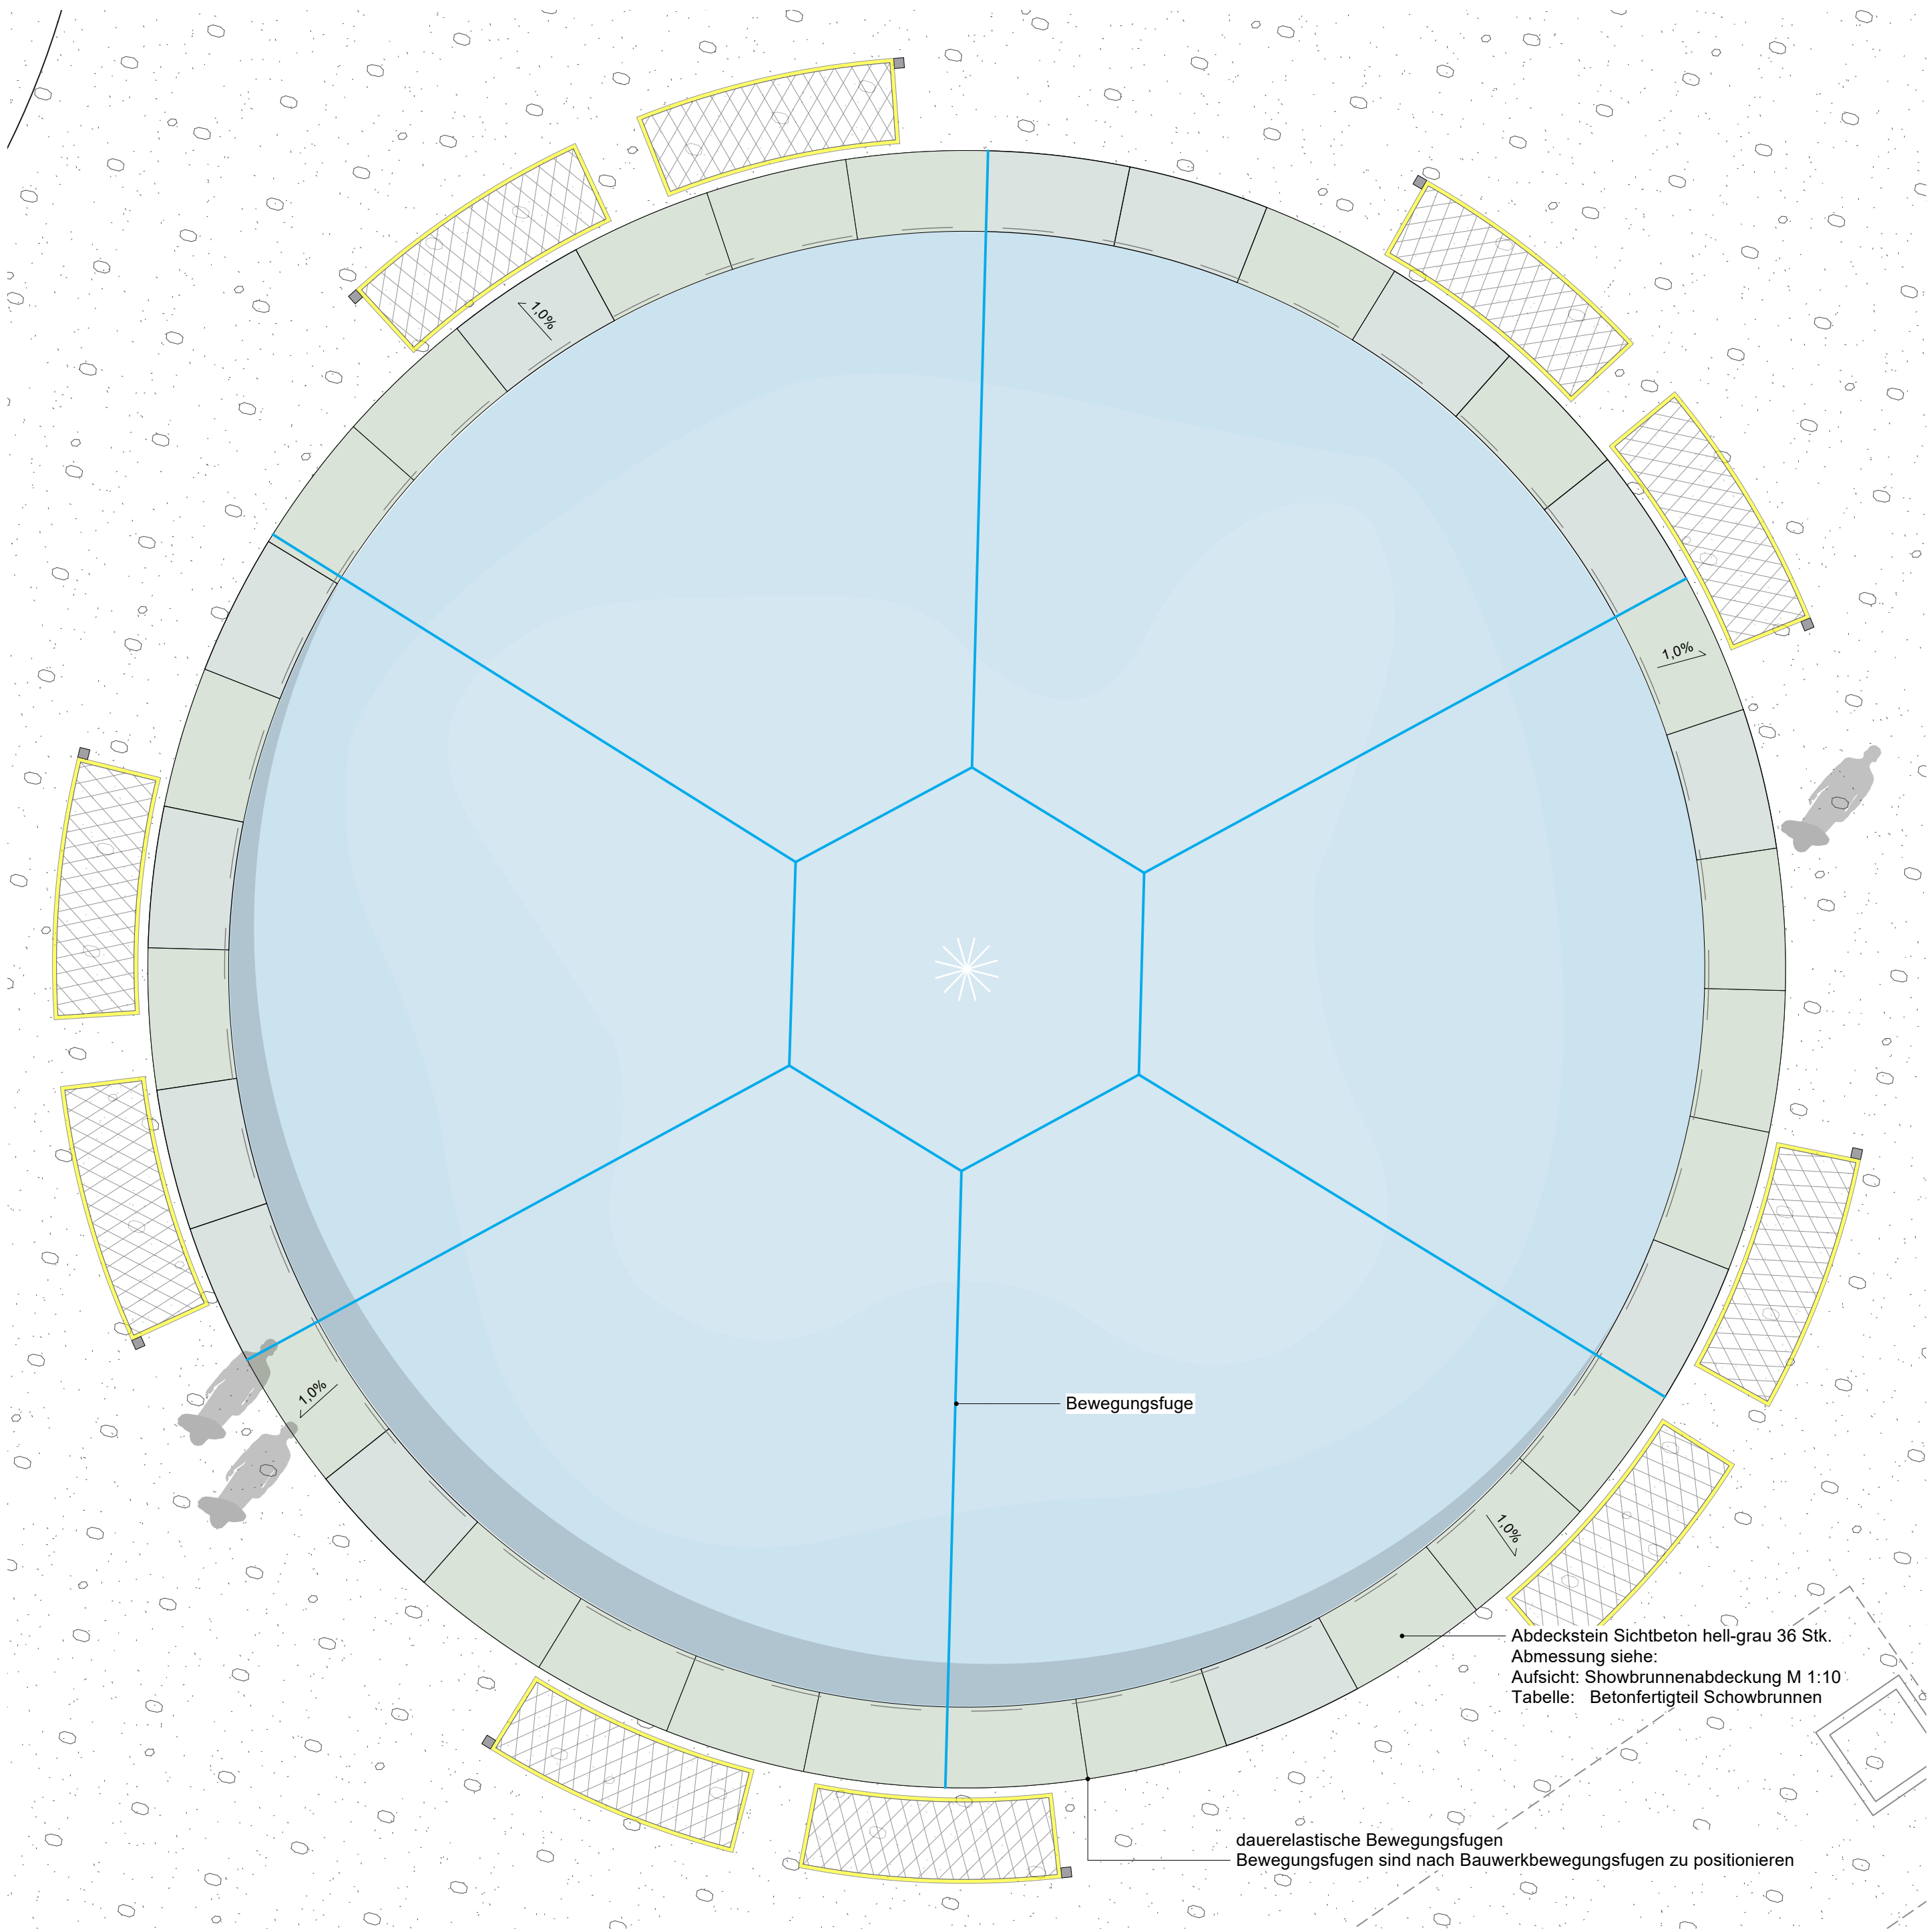


Aufsicht Schaubrunnen M 1:50

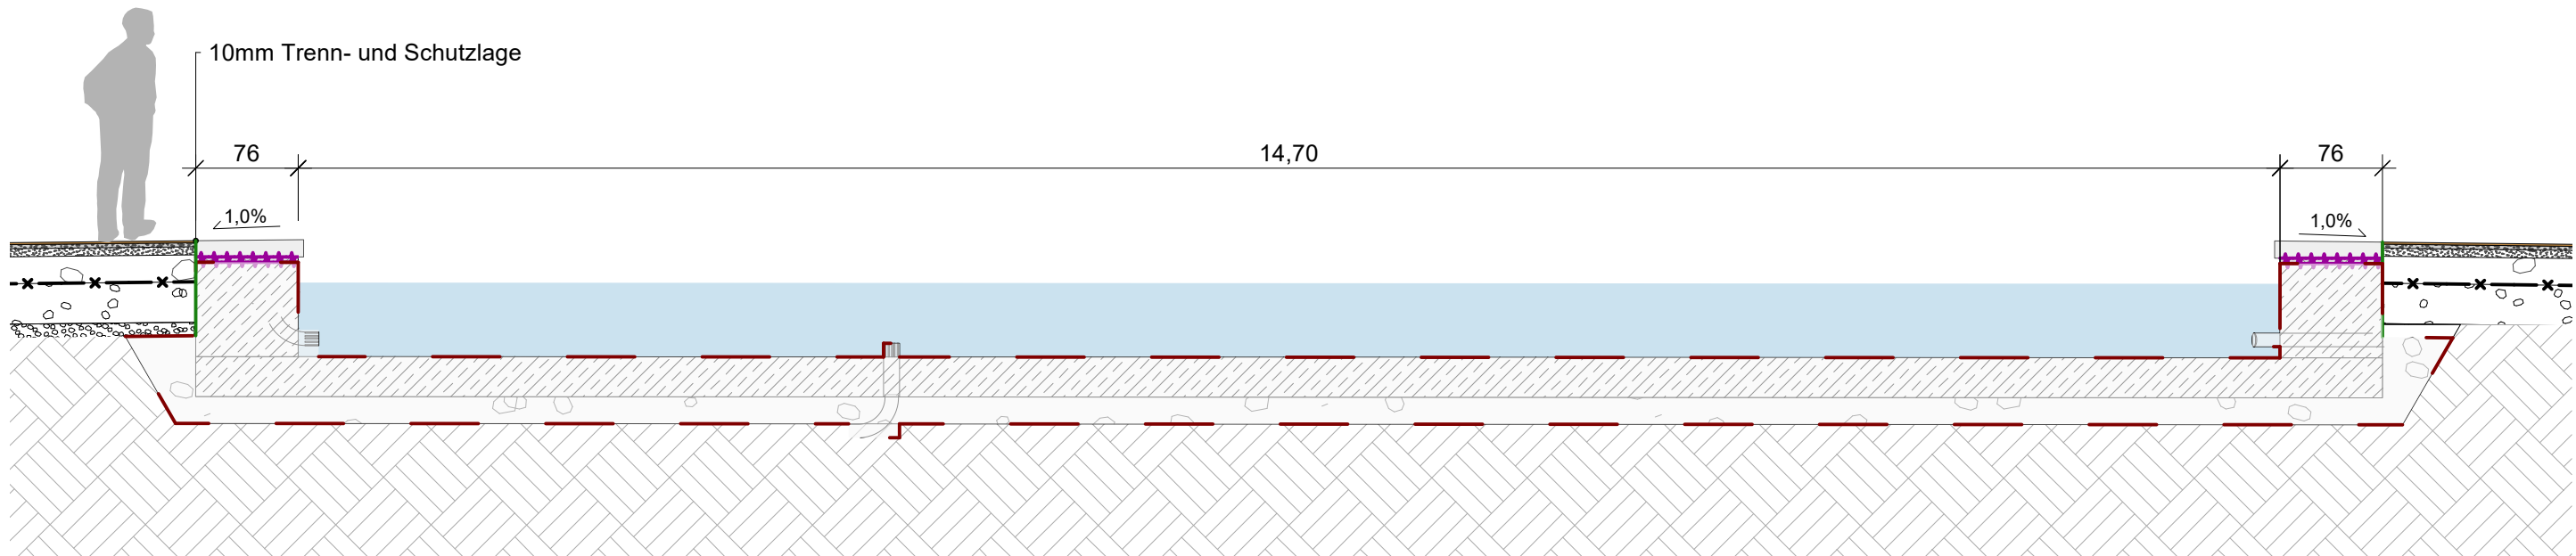

Schnitt Showbrunnen M 1:50

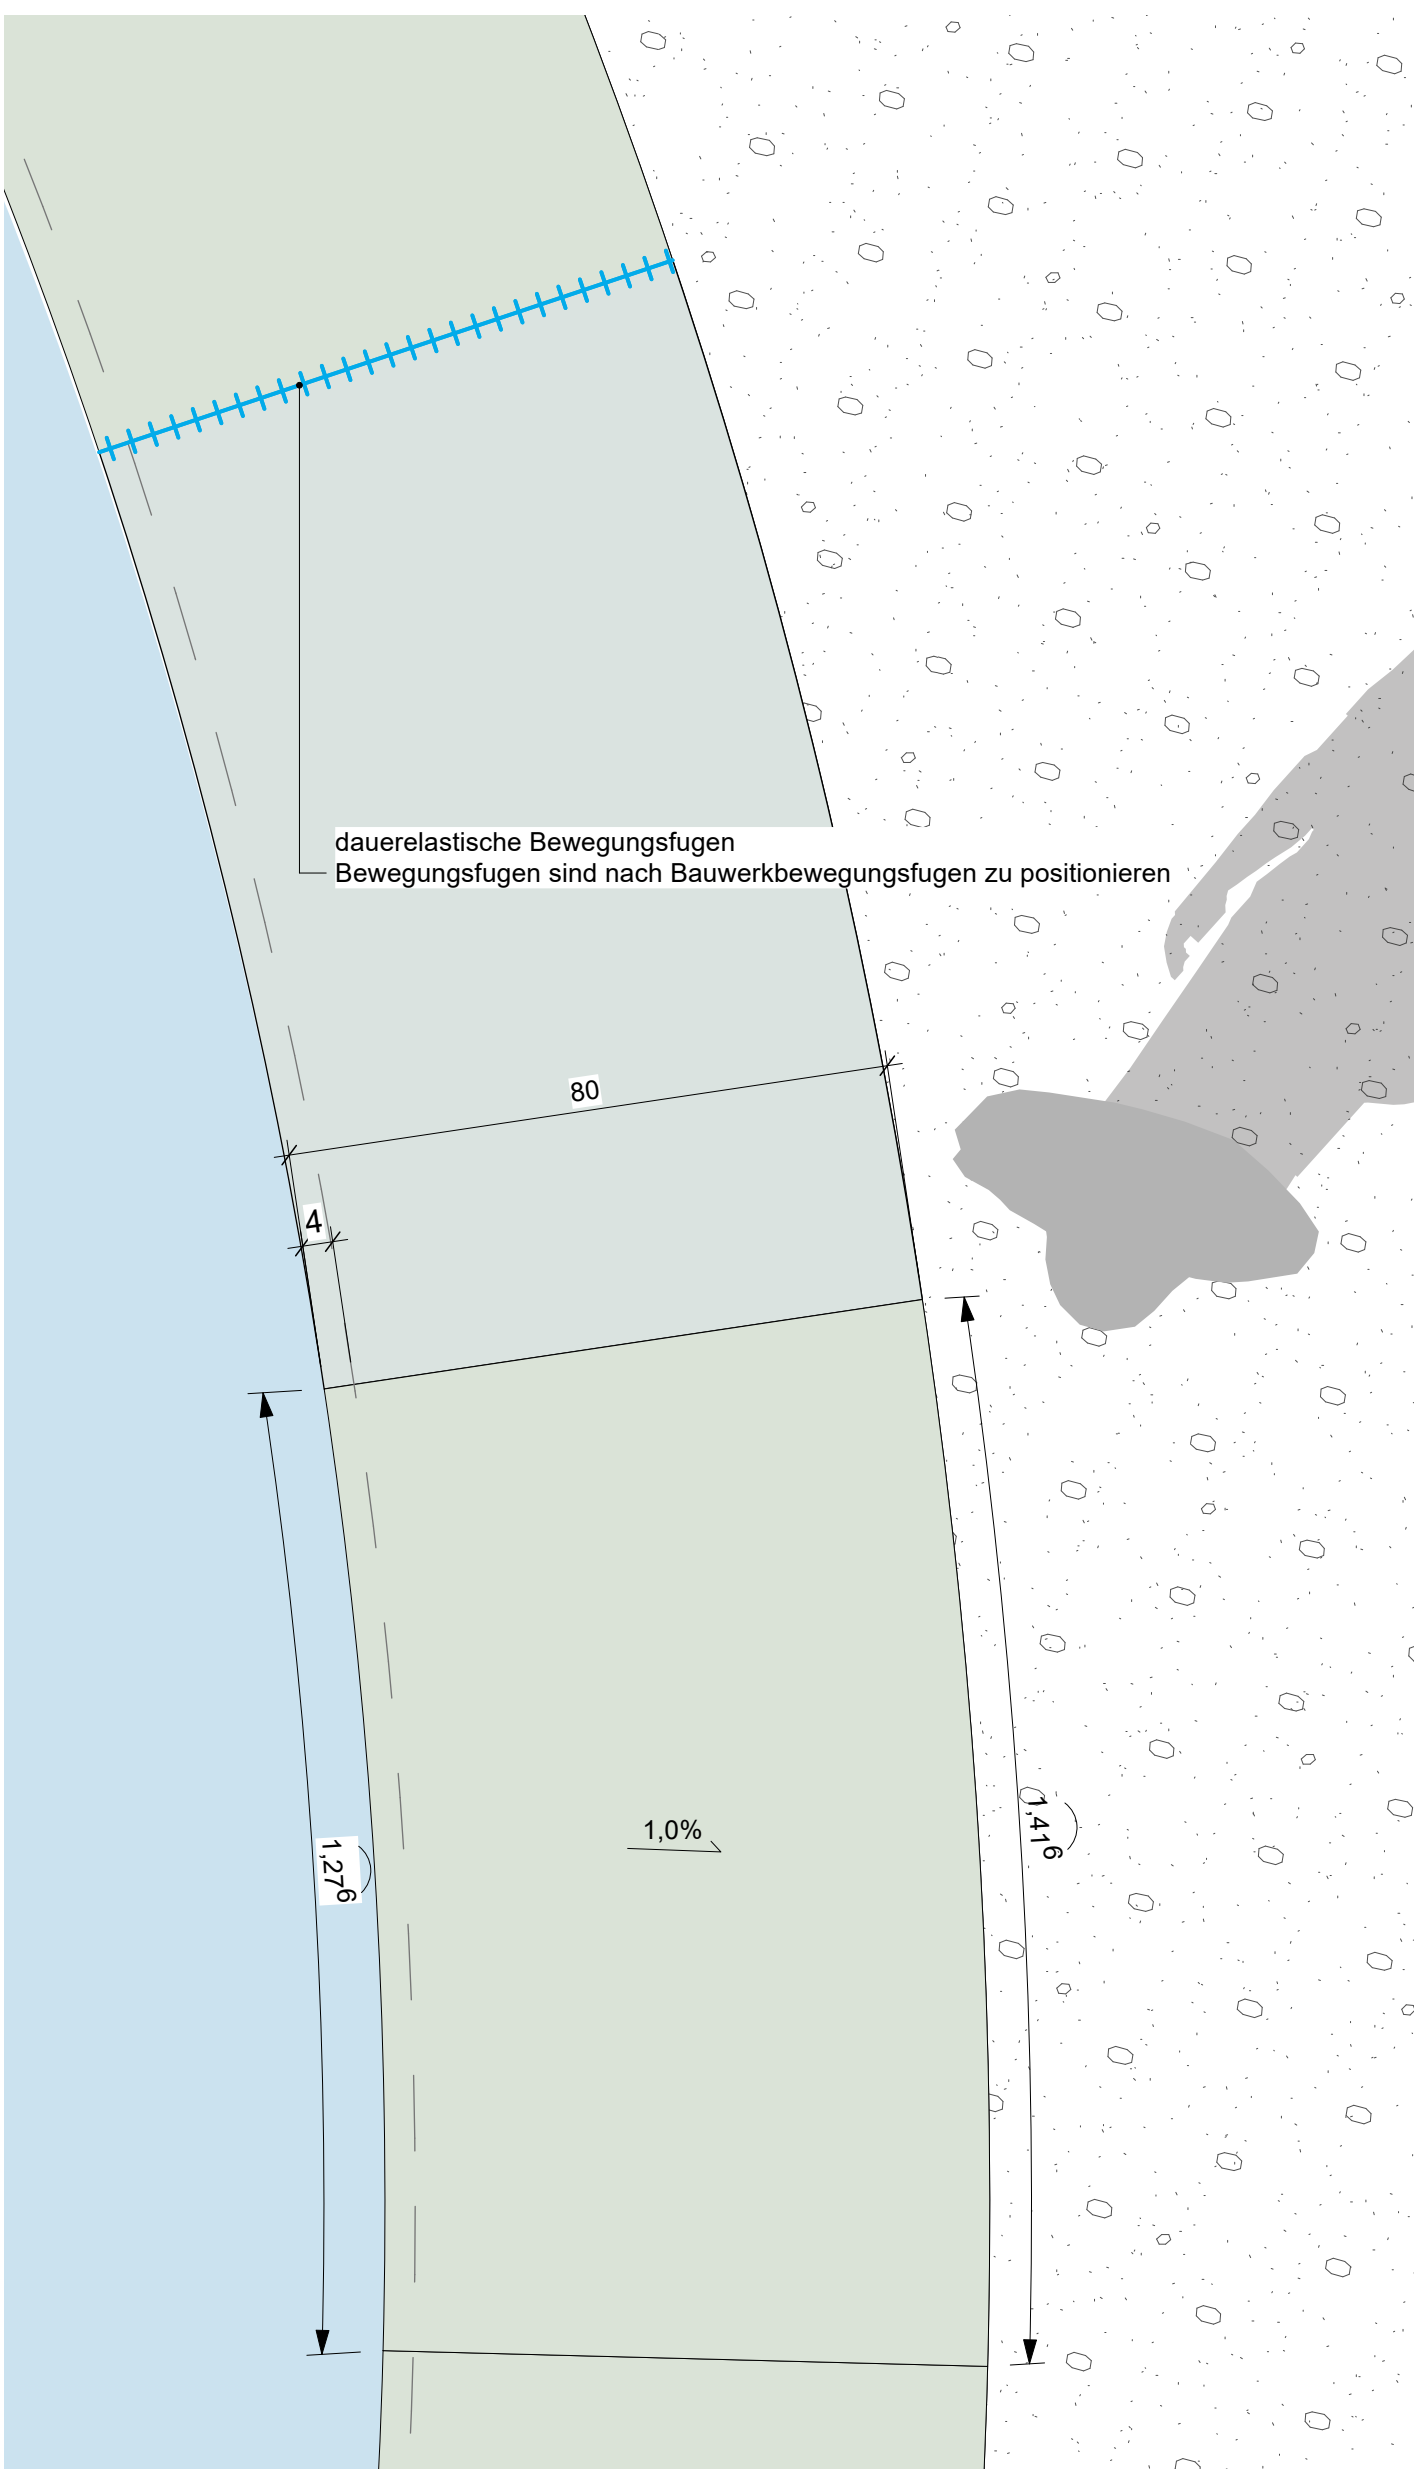

Aufsicht Showbrunnenabdeckung M 1:10

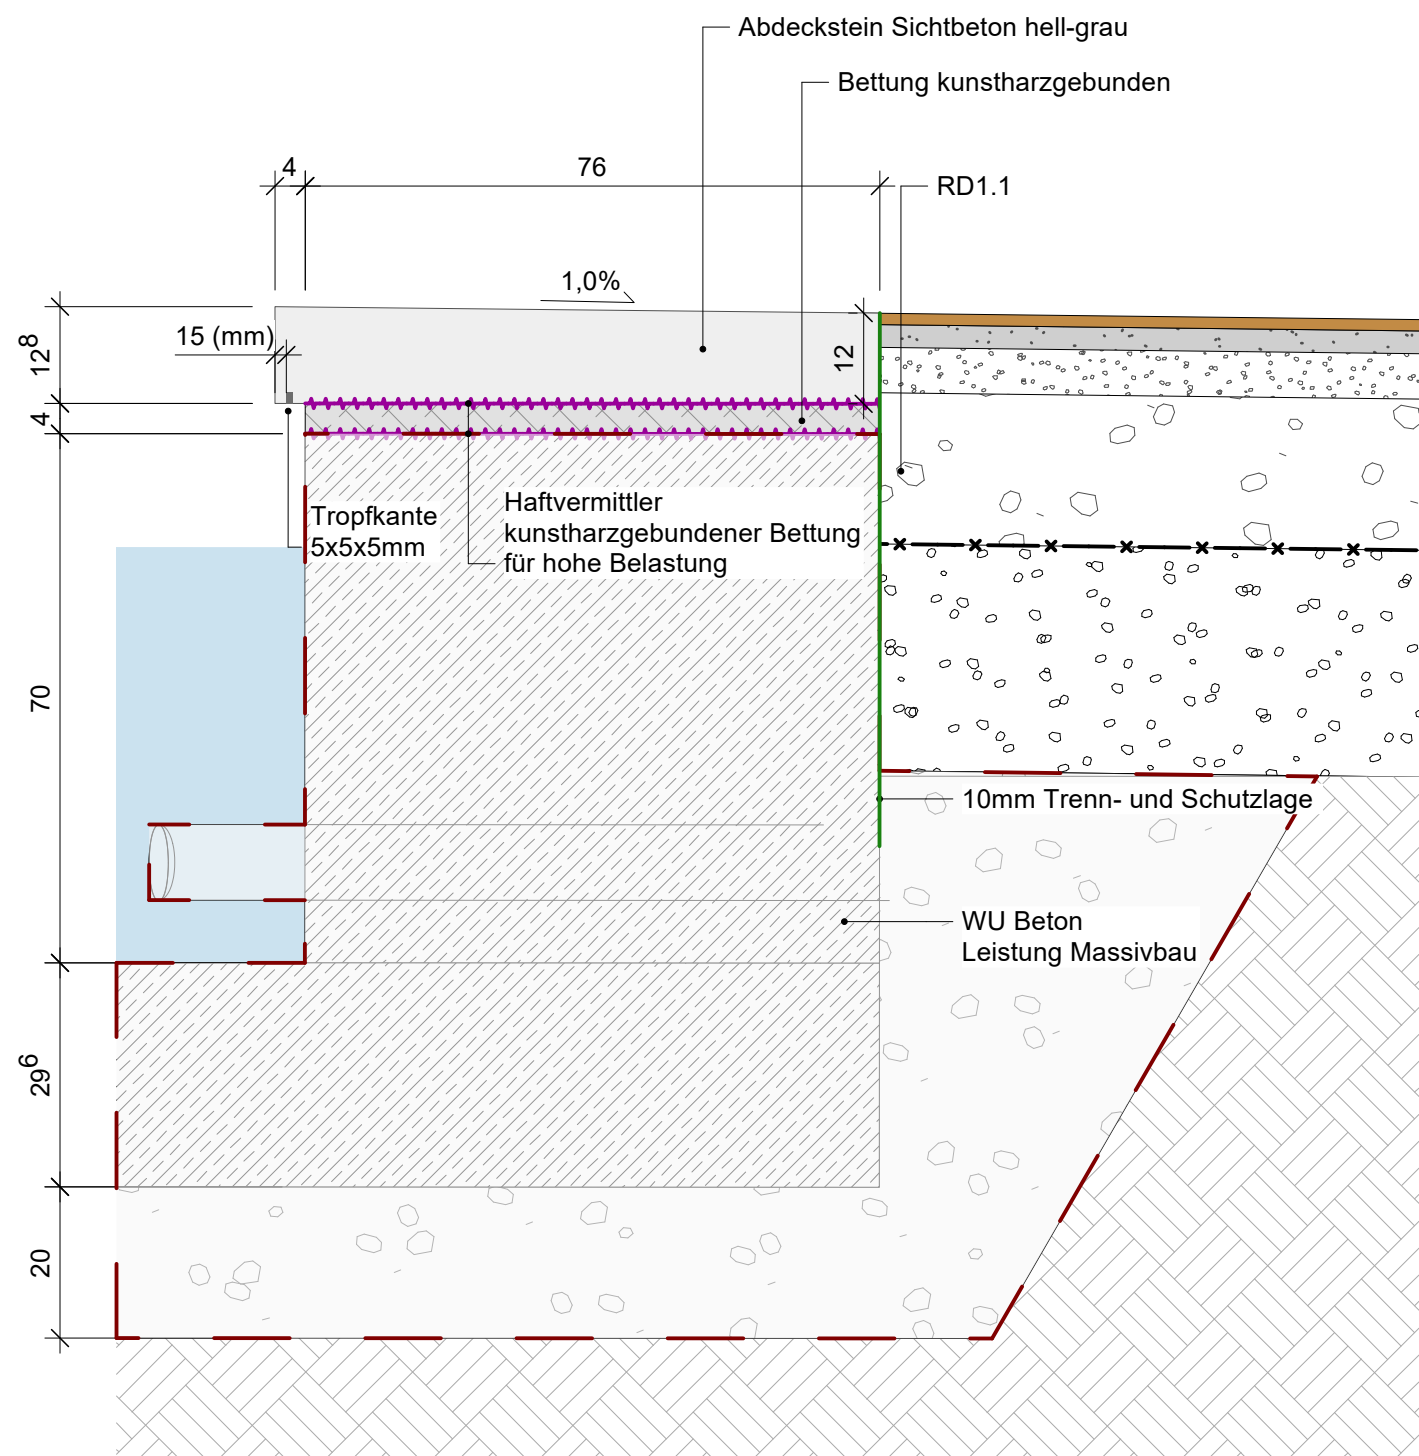

Detailschnitt Showbrunnenabdeckung M 1:10

Betonfertigteil Schowbrunnen				
Nr.	Anzahl	Höhe innen/außen (cm)	Breite (cm)	Länge innen/außen (cm)
12	36	12,8 / 12	80	Bogenlänge innen: 1,276 m / Bogenlänge außen: 1,416 m
				Anmerkung
				Oberfläche von der Innenseite mit 1 % Gefälle ausgebildet.

Anmerkung:
Wassertechnik (Zu- und Ableitung) und Massivbauarbeiten sind nicht Bestandteil der Leistung des GaLaBaus.
Fugenausbildung zwischen den Bauteilen sind bei der Werkplanung zu beachten.

Verfasser	Bezeichnung	Datum	Datum
Plangrundlagen			
Anderungen/ Ergänzungen		Index	Datum
Auftraggeber	Ahrtal und Bad Neuenahr-Ahrweiler Marketing GmbH Hauptstraße 116 53474 Bad Neuenahr-Ahrweiler		
Landschaftsarchitektur			
Baumaßnahme	Wiederherstellung des Kurparks in Bad Neuenahr- Ahrweiler (0190 Kurpark / 6613 Mühlenteich /6467 Parkplatz Oberstraße)		
Planinhalt	Showbrunnen		
Projektnummer	Höhe Baunull	Plannummer	
24-01		KBN-0190_LA_F_5_ZO_DE_016_A_-G_	
Leistungsphase	Maßstab		
Ausführungsplanung	1:10 / 50		
Bearbeitet	Datum	Index	Planformat
TS/YT	26.06.2026	A-	DIN A1

Alle Maße und Höhen sind vor Arbeitsbeginn zu prüfen. Unstimmigkeiten, die sich aus im Plan angegebenen Maßen und den tatsächlichen Gegebenheiten auf der Baustelle ergeben, sind vor Arbeitsbeginn mit der Bauleitung zu klären, andernfalls haftet der Unternehmer.