




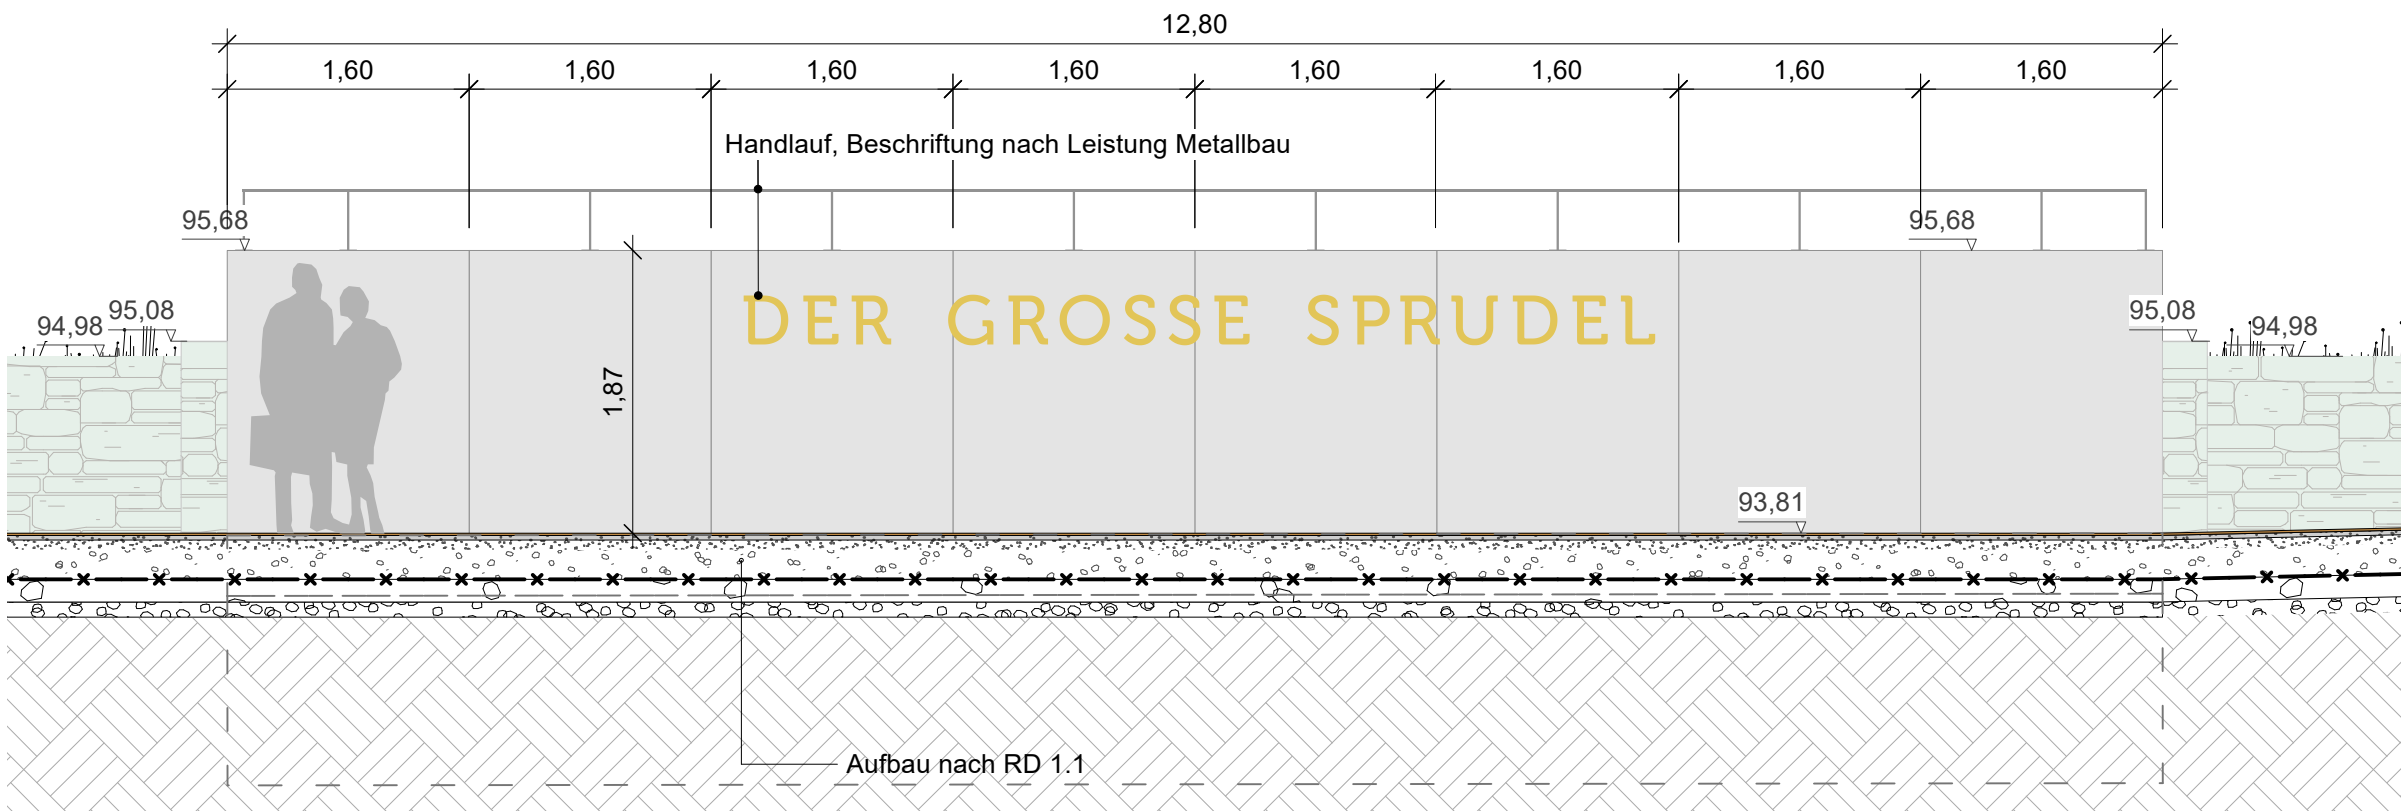


Ansicht Winkelstützmauer M 1:50

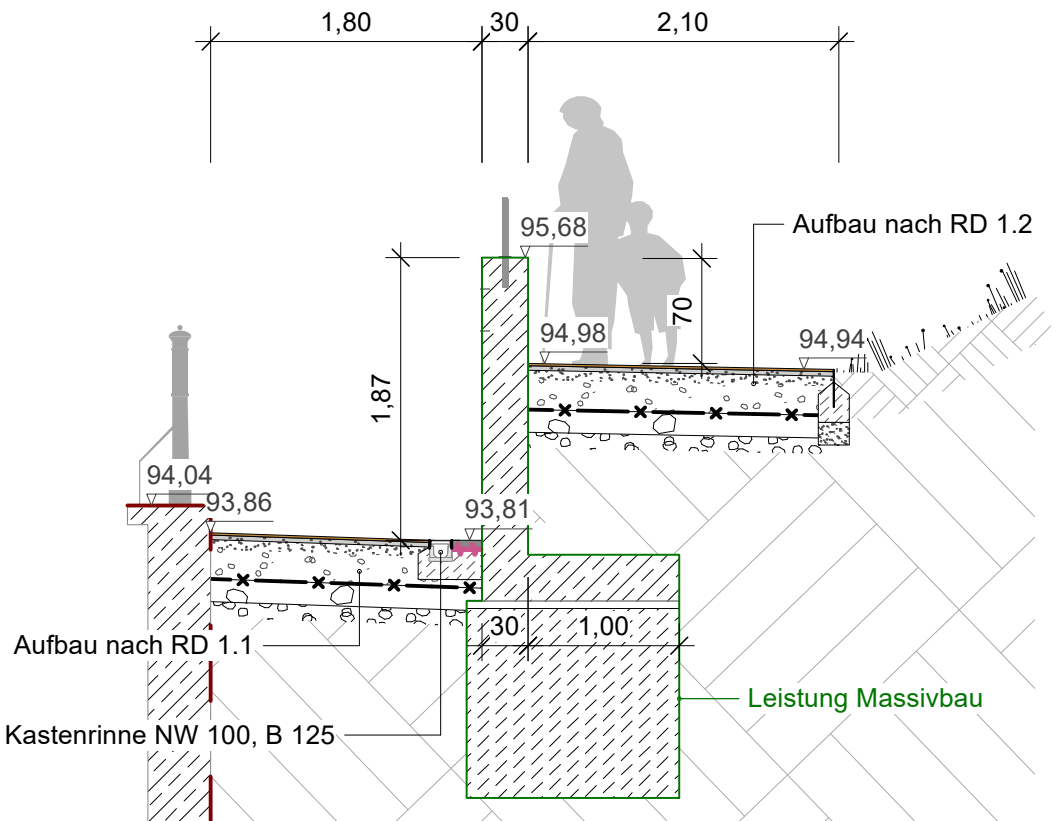

Schnitt Winkelstützmauer M 1:50

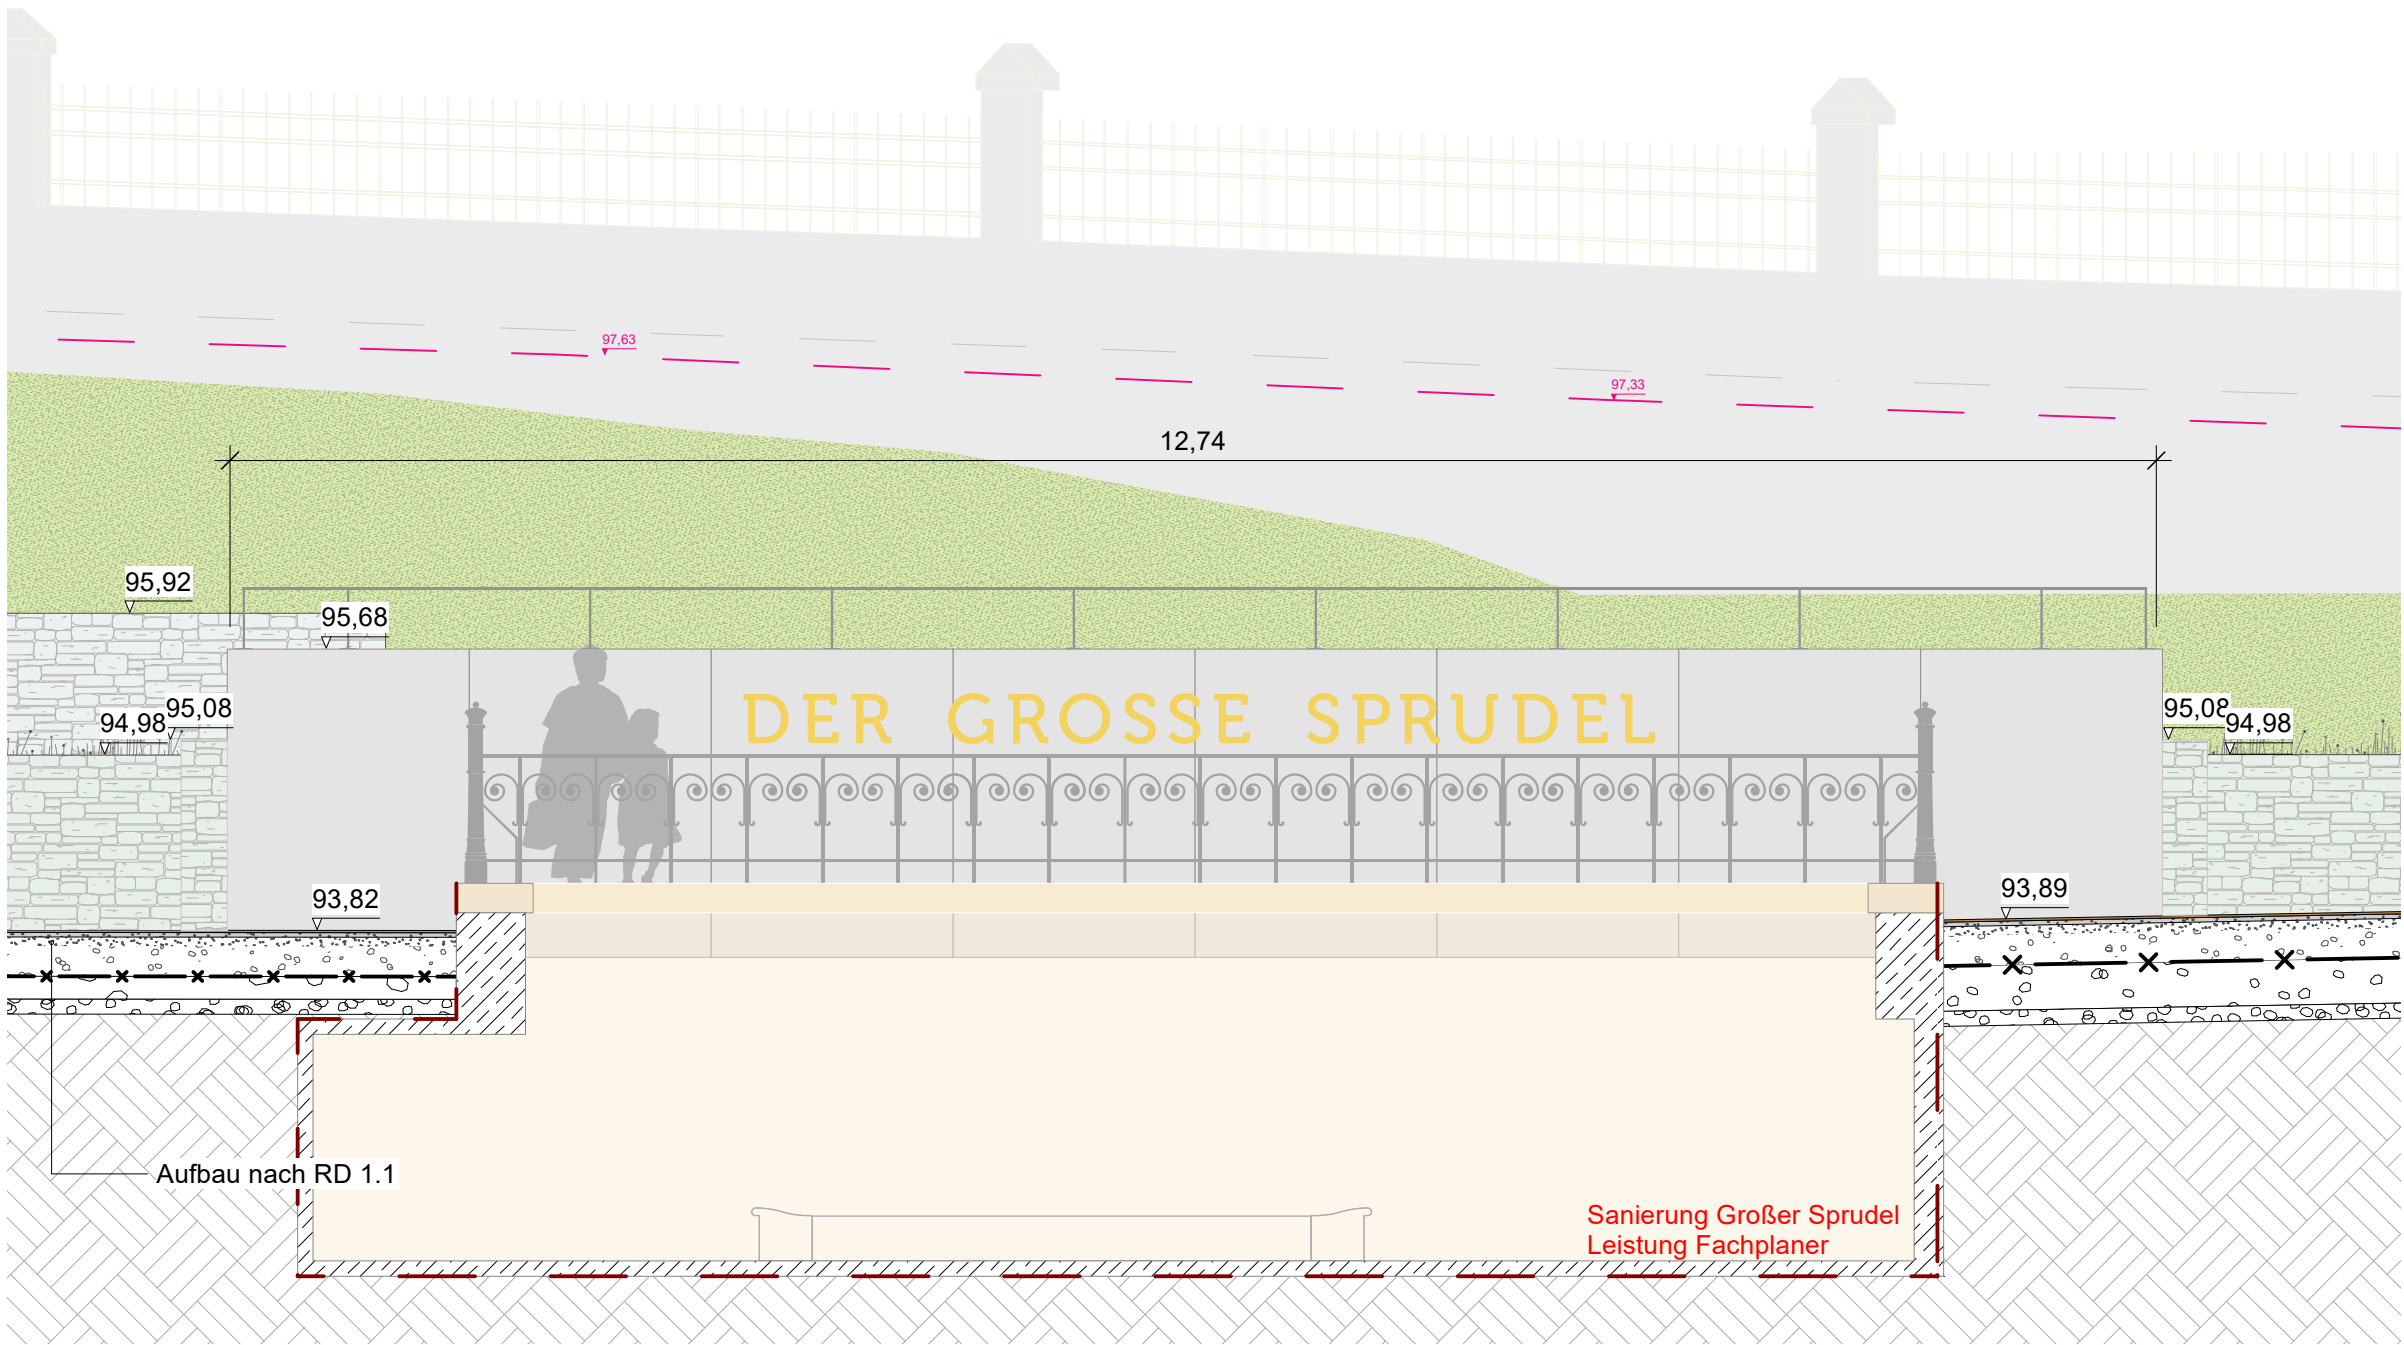

Schnittansicht Großer Sprudel - historisches Geländer M 1:50

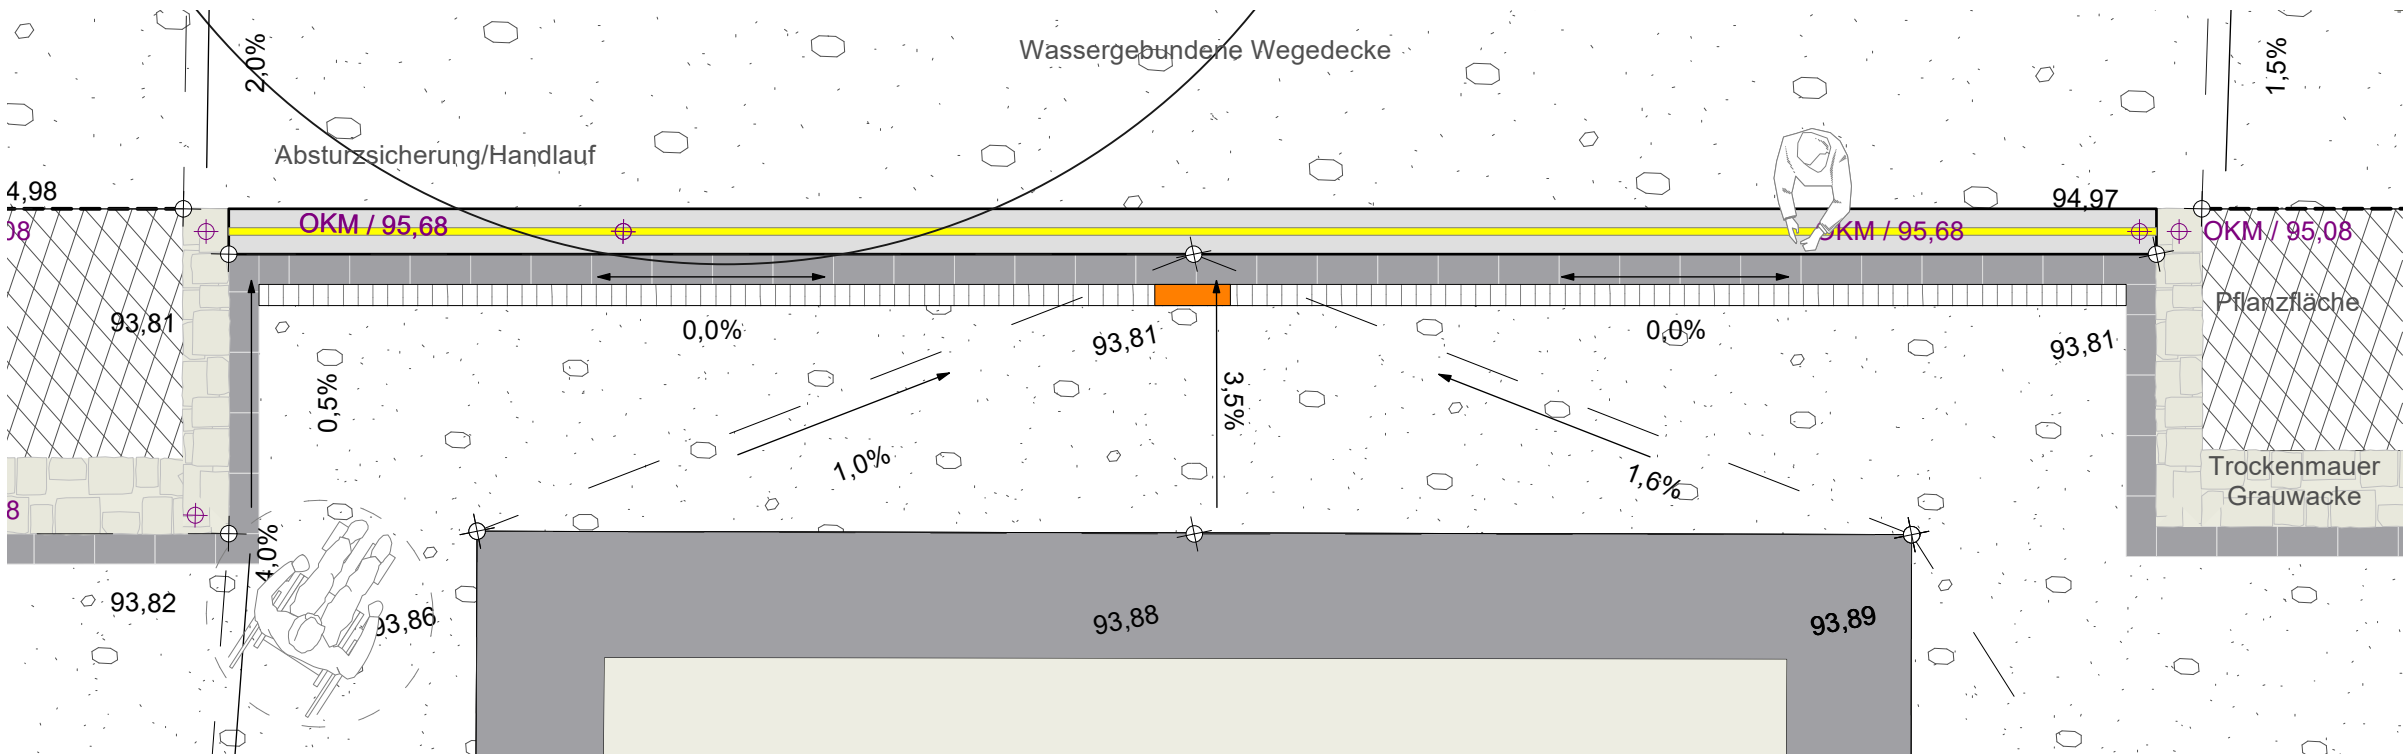

Aufsicht Großer Sprudel - Winkelstützmauer M 1:50

Anmerkung:

- Die Detailplanung umfasst ausschließlich die gestalterischen Angaben des Bauwerks sowie die für den GaLaBau relevanten technischen Angaben. Alle weiteren Angaben sind nachrichtlich dargestellt.
- Die Detailplanung der Metalleinbauten erfolgt in einem separaten Plan (gem. Planung der Metallbauarbeiten)
- Dimensionierung der Mauer und der Fundamente durch Fachingenieur und nicht Leistung des Galabaus.

Verfasser	Bezeichnung	Dateiname	Datum
Plangrundlagen			
Anderungen/ Ergänzungen		Index	Datum
			gez.
Auftraggeber			
Ahrtal und Bad Neuenahr-Ahrweiler Marketing GmbH			
Hauptstraße 116			
53474 Bad Neuenahr-Ahrweiler			
Datum, Unterschrift			
Landschaftsarchitektur			
Datum, Unterschrift			
Baumaßnahme			
Wiederherstellung des Kurparks in Bad Neuenahr- Ahrweiler			
(0190 Kurpark / 6613 Mühlenteich /6467 Parkplatz Oberstraße)			
Planinhalt			
Massivbau Großer Sprudel			
Projektnummer	Höhe Baunull	Plannummer	
24-01			
Leistungsphase	Maßstab	KBN-0190_LA_F_5_Z0_DE_009_A-G_	
Ausführungsplanung	M1:50		
Bearbeitet	Datum	Index	Planformat
MM	26.06.2026	A-	0,594 / 0,45

Alle Maße und Höhen sind vor Arbeitsbeginn zu prüfen. Unstimmigkeiten, die sich aus im Plan angegebenen Maßen und den tatsächlichen Gegebenheiten auf der Baustelle ergeben, sind vor Arbeitsbeginn mit der Bauleitung zu klären, andernfalls haftet der Unternehmer.