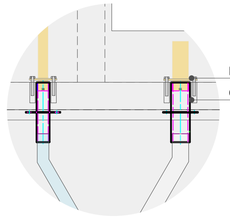

Einbau Gewindehülsen - M 1:10

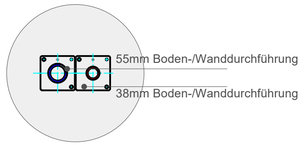

Unteransicht Fuß - M 1:10

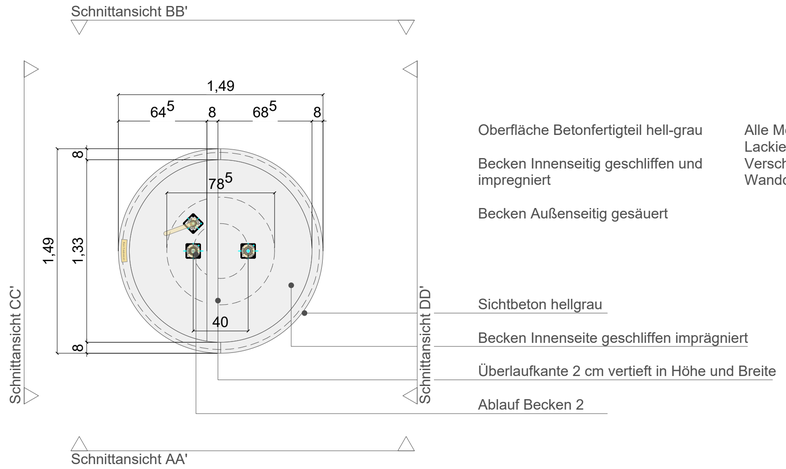

Draufsicht - M 1:25

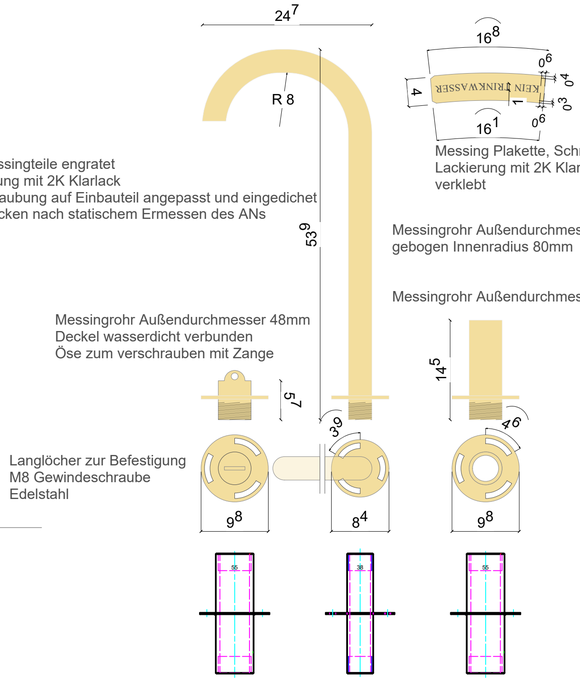

Einbauteile M 1:5

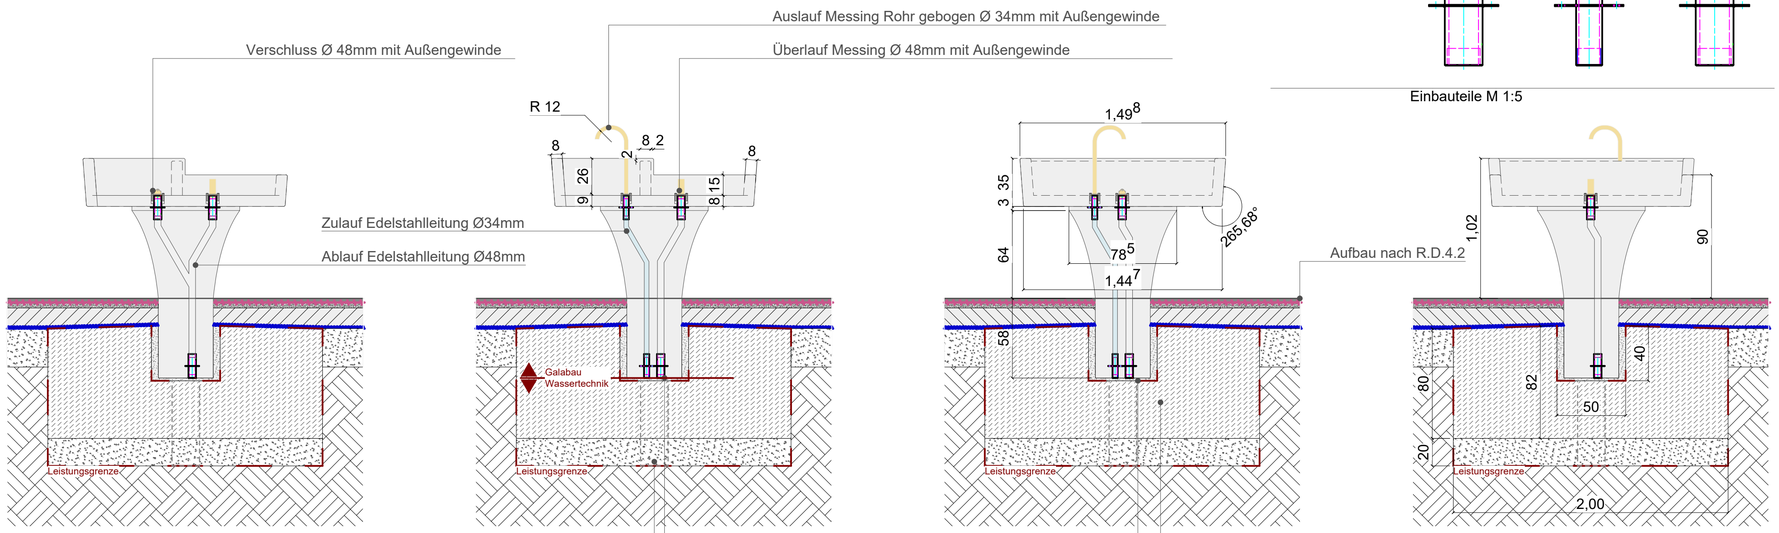

Schnittansicht AA' - M 1:25 | Schnittansicht BB' - M 1:25 | Schnittansicht CC' - M 1:25 | Schnittansicht DD' - M 1:25

Schnittstellen

Massivbau
Fundamentierung und Leerrohr Durchführung

Wassertechnik/Leistungsbau
Leerrohr DN200 bis in Technikschacht
Flexible Leitungen inkl Verschraubungen bis in das Fundament
Für das einsetzen des Beckens müssen die Anschlussleitungen zurückschiebbar sein

Verfasser	Bezeichnung	Dateiname	Datum

Plangrundlagen

Änderungen/ Ergänzungen	Index	Datum	gez.

Auftraggeber

Ahrtal und Bad Neuenahr-Ahrweiler Marketing GmbH
Hauptstraße 116
53474 Bad Neuenahr-Ahrweiler

Datum, Unterschrift

Landschaftsarchitektur

Datum, Unterschrift

Baumaßnahme

Wiederherstellung des Kurparks in Bad Neuenahr- Ahrweiler
(0190 Kurpark / 6613 Mühlenteich /6467 Parkplatz Oberstraße)

Planinhalt

Armtauchbecken

Projektnummer	Höhe Baunull	Plannummer	
24-01		KBN-0190_LA_F_5_Z0_DE_018_A-_G_	
Leistungsphase	Maßstab		
Ausführungsplanung	1:25		
Bearbeitet	Datum	Index	Planformat
TS	26.06.2026	A-	0,75 / 0,42

Alle Maße und Höhen sind vor Arbeitsbeginn zu prüfen. Unstimmigkeiten, die sich aus im Plan angegebenen Maßen und den tatsächlichen Gegebenheiten auf der Baustelle ergeben, sind vor Arbeitsbeginn mit der Bauleitung zu klären, andernfalls haftet der Unternehmer.