
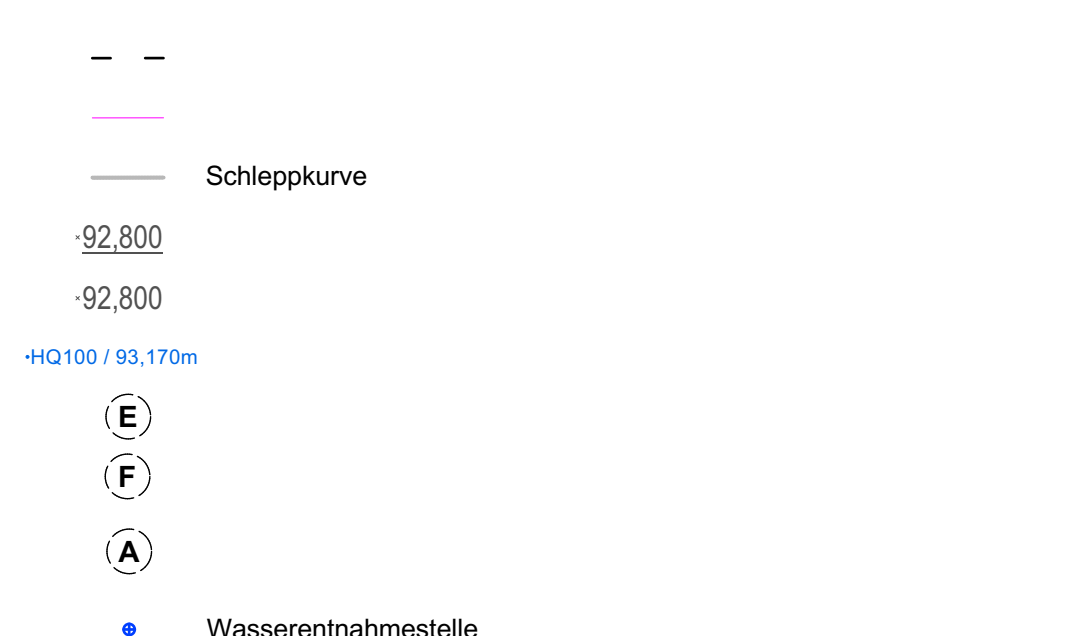
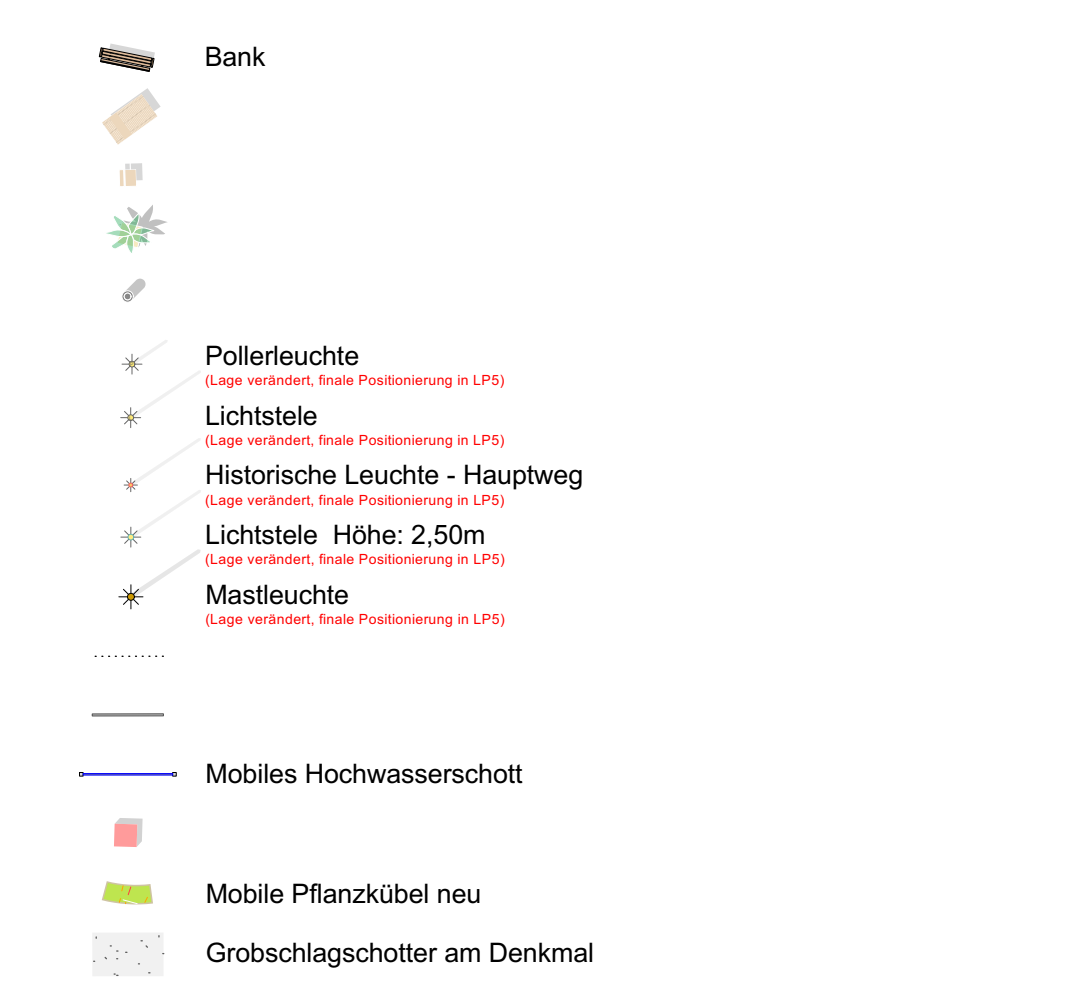


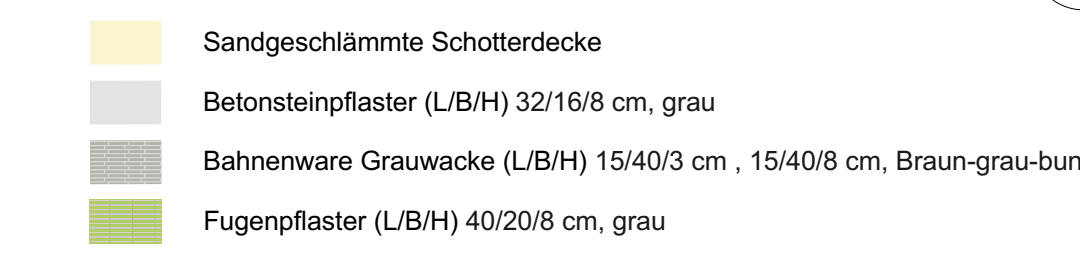

Auftraggeber
Ahrtal und Bad Neuenahr-Ahrweiler Marketing GmbH
Hauptstraße 116
53474 Bad Neuenahr-Ahrweiler

Wiederherstellung des Kurparks in Bad Neuenahr- Ahrweiler
(0190 Kurpark / 6613 Mühltentich /6467 Parkplatz Oberstraße)

Projektnummer 24-01	Höhe Bauteil -	Plannummer KBN-0190_LA_L_3_G--_ÜL_001_0_-B	
Leistungsphase Entwurf	Maßstab 1:500		
Bearbeitet LZ/ML/MM	Datum 10.04.2025	Index B	Format DIN A0