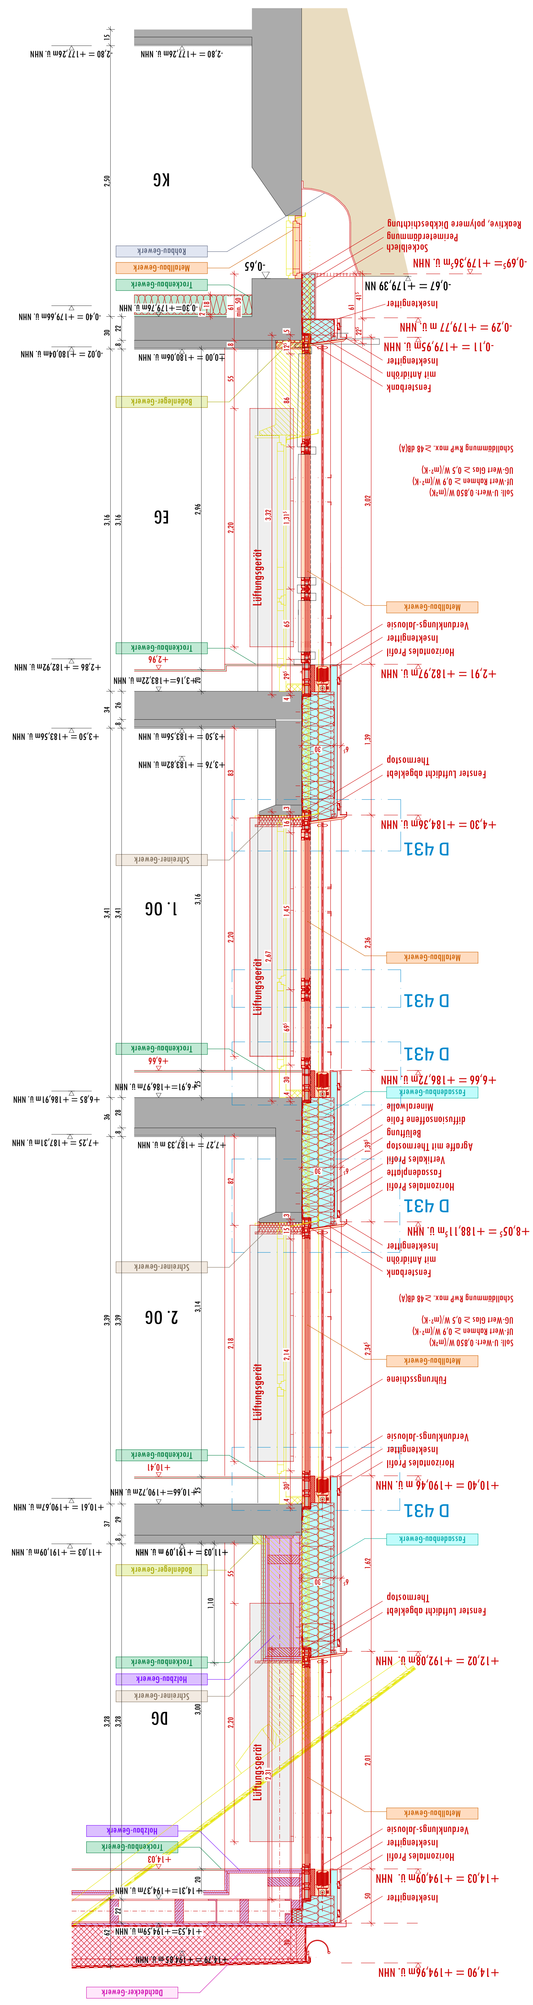

Fassadenansicht
Bauteil 1 - Süden

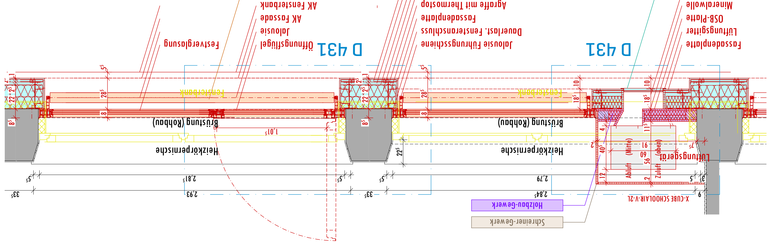

Grundriss 1. OG
Fassade
Bauteil 1 - Süden

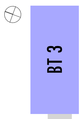

Bauteile

= OK Fertigbau
= UK Fertigbau
= OK Rohbau
= UK Rohbau

Deckendurchbruch
Wanddurchbruch
Bodenschlitz
Bodendurchbruch

S = Sanitär
H = Heizung
K = Kühlung
L = Lüftung
G = Gas

FD = Fundamentdurchbruch
FA = Fundamentaussparung
FS = Fundamentschlitz
WD = Wanddurchbruch
WA = Wandaussparung
WS = Wandschlitz senkrecht

WW = Wandschlitz waagrecht
DD = Deckendurchbruch
DA = Deckenaussparung
DS = Deckenschlitz
FBS = Fußbodenschlitz
FBA = Fußbodenaussparung

Bestand
Abbruch
Neu

INDEX	DATUM	ÄNDERUNGEN	BEARB.	GEPR.

BAUVORHABEN
258-25-02 GS Ochtendung
Energetische Sanierung - Grundschule St. Martin
Raiffeisenplatz 5
56299 Ochtendung

ARCHITEKT
TERNES
architekten BDA
schulgasse 2 56073 koblenz
fon: 02 61 988 388-0 | fax:-88
mail: info@ternesarchitekten.de
web: www.ternesarchitekten.de

BAUHERR
Verbandsgemeinde Maifeld
vertreten durch Bürgermeister Maximilian Mumm
Marktplatz 4-6
56751 Polch

ZEICHNUNGSINHALT
LP 5 | Ausführungsplanung
Fassadenschnitt BT 1 Süden
VORABZUG

PROJEKTLEITER	BLATTGRÖSSE	DATUM	PLAN-NR.
CF	1.189 x 841 mm	17.08.2026	421
SACHBEARBEITER	PROJEKT-NR.	MASSSTAB	
CF	258-25-02	1:20	
GEZEICHNET	INDEX		
dm | jj | mz			

© Diese Unterlage ist Eigentum von TERNES architekten BDA und ist urheberrechtlich geschützt. Sie darf ohne ausdrückliche Genehmigung weder vervielfältigt noch Dritten zugänglich gemacht werden bzw. darf Dritten weiterhin nicht zugänglich gemacht werden. Zuwiderhandlungen verpflichten zu Schadensersatz.