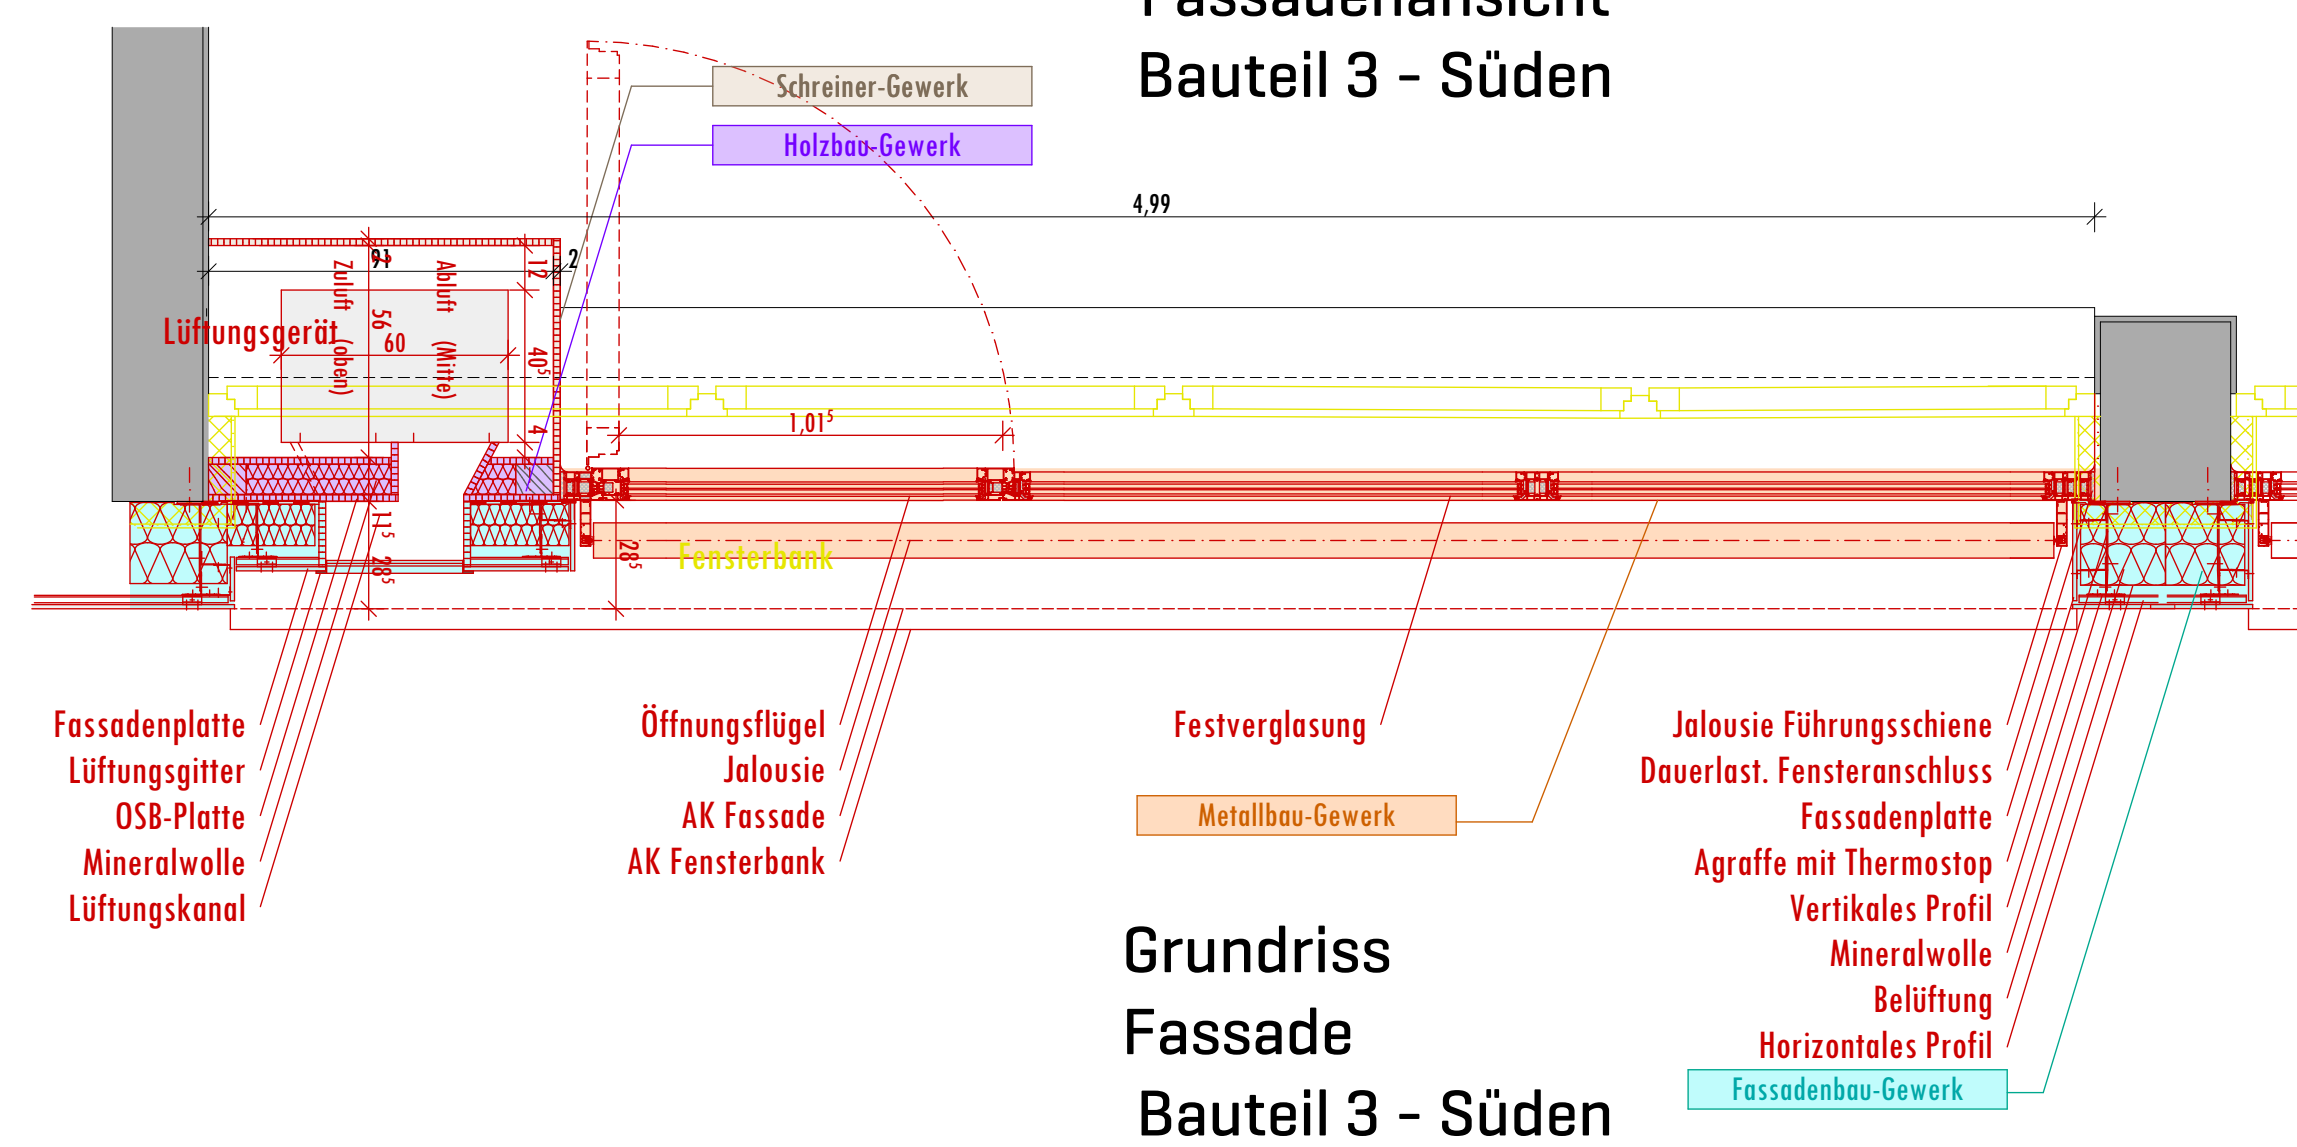
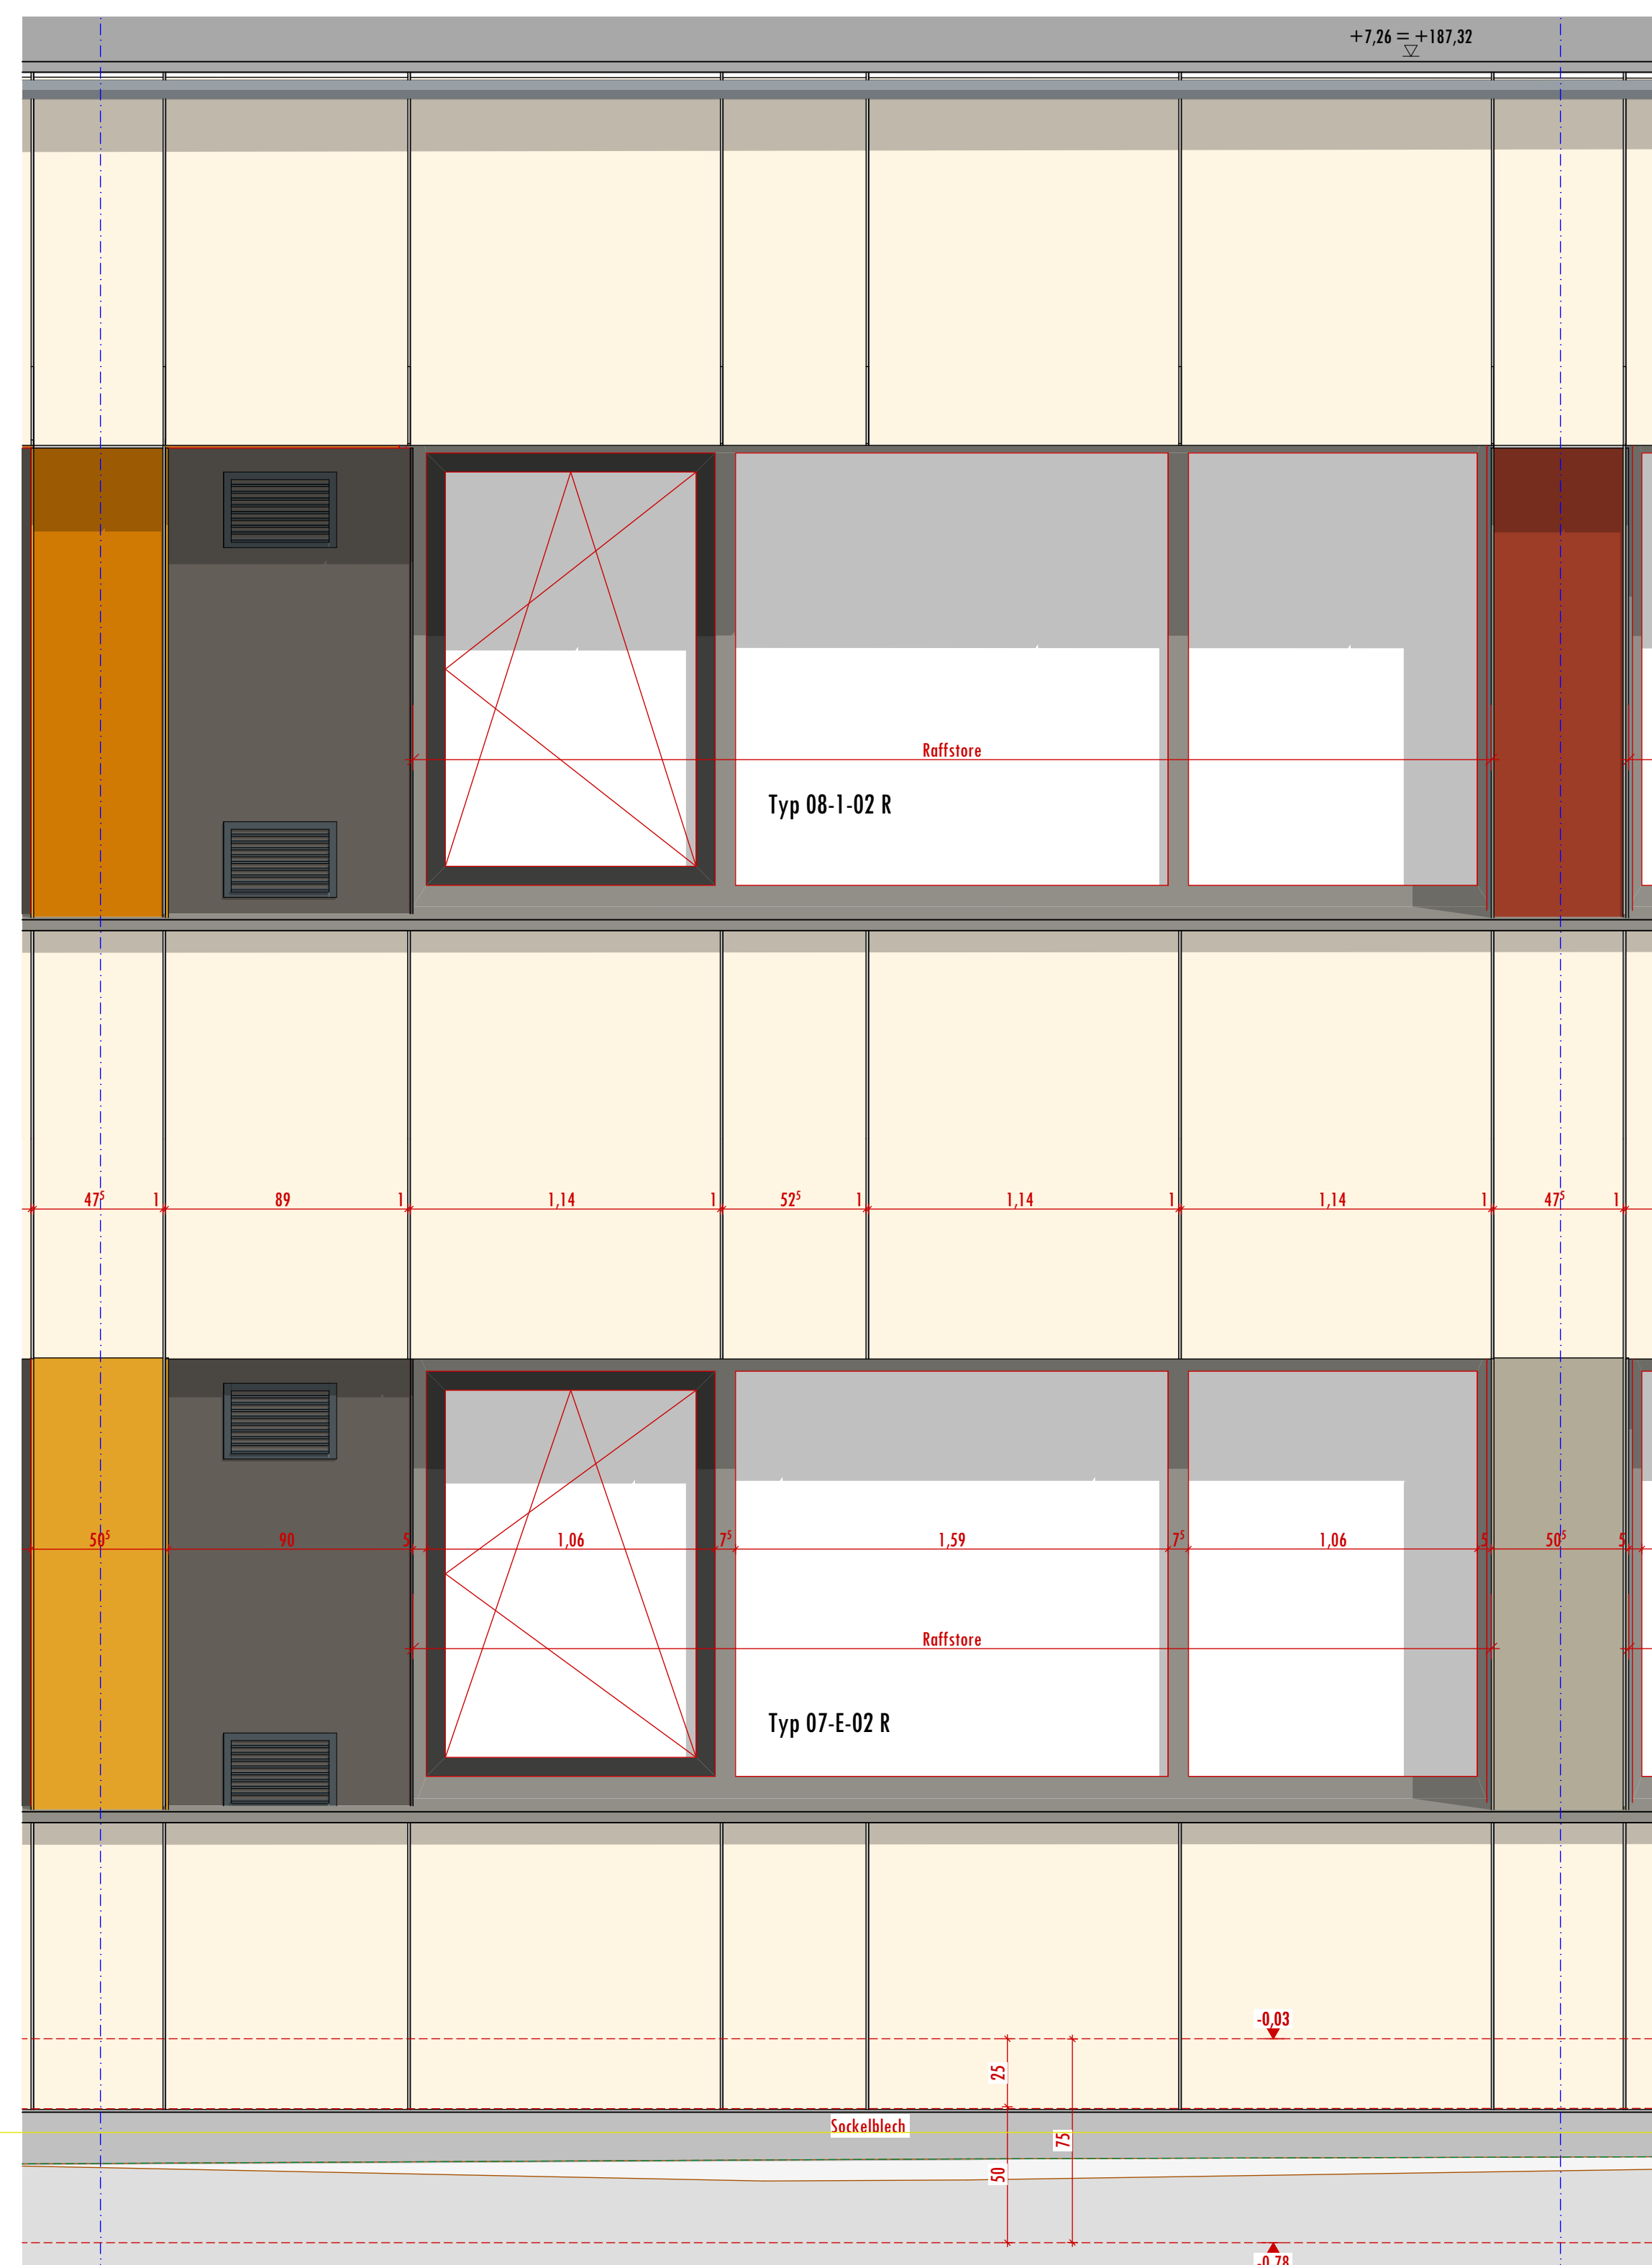
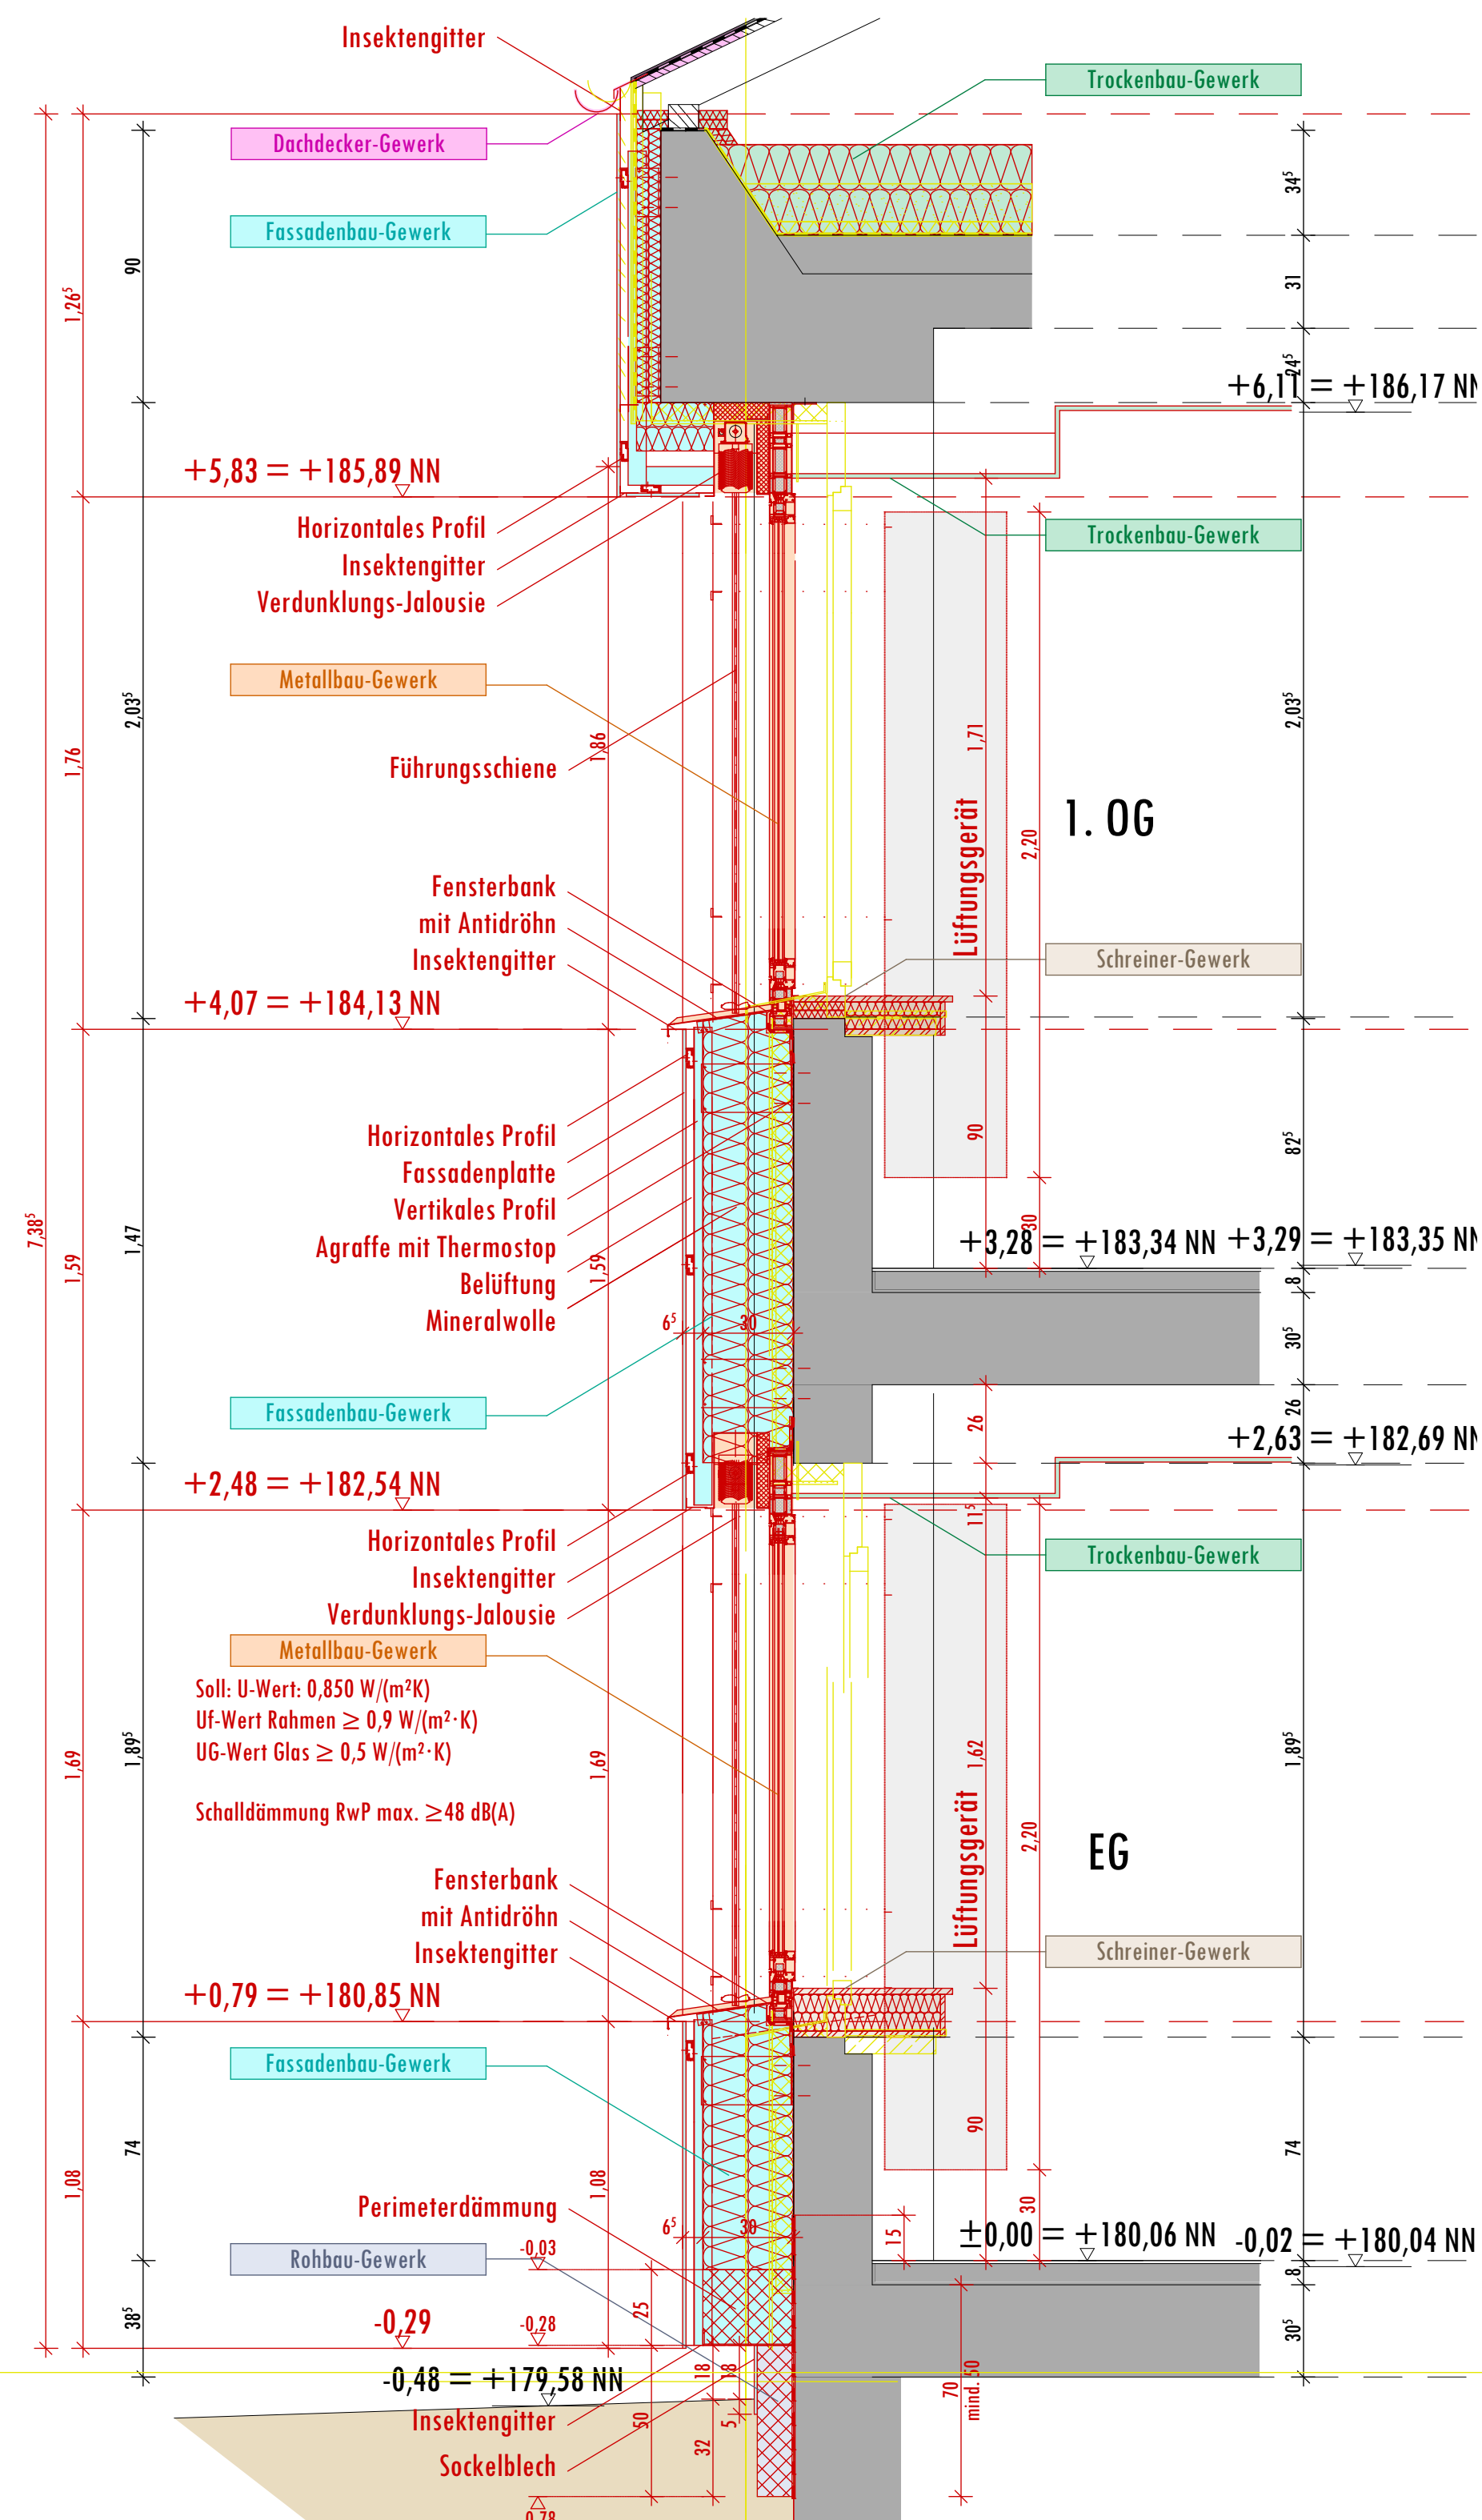


[illegible]

BAUVORHABEN

258-25-02 GS Ochtenburg
Energetische Sanierung - Grundschule St. Martin
Raiffeisenplatz 5
56299 Ochtenburg

ARCHITEKT

TERNES
architekten BDA



schulgasse 2, 56073 koblenz
fon: 02 61.988 388-0 | fax: 88
mail: info@ternesarchitekten.de
web: www.ternesarchitekten.de

BAUHERR	Verbandsgemeinde Maifeld vertreten durch Bürgermeister Maximilian Mumm Marktplatz 4-6 56751 Polch
---------	---

ZEICHNUNGSEINHALT		VORABZUG	
LP 5 Ausführungsplanung		Fassadenschnitt BT 3 Süden	
PROJEKTLEITER CF	BLATTGRÖSSE 841 x 594 mm	DATUM	PLAN-NR.
SACHBEARBEITER dm	PROJEKT-NR. 258-25-02	MASSSTAB	424
GEZEICHNET dm j mz	INDEX	1:20	