



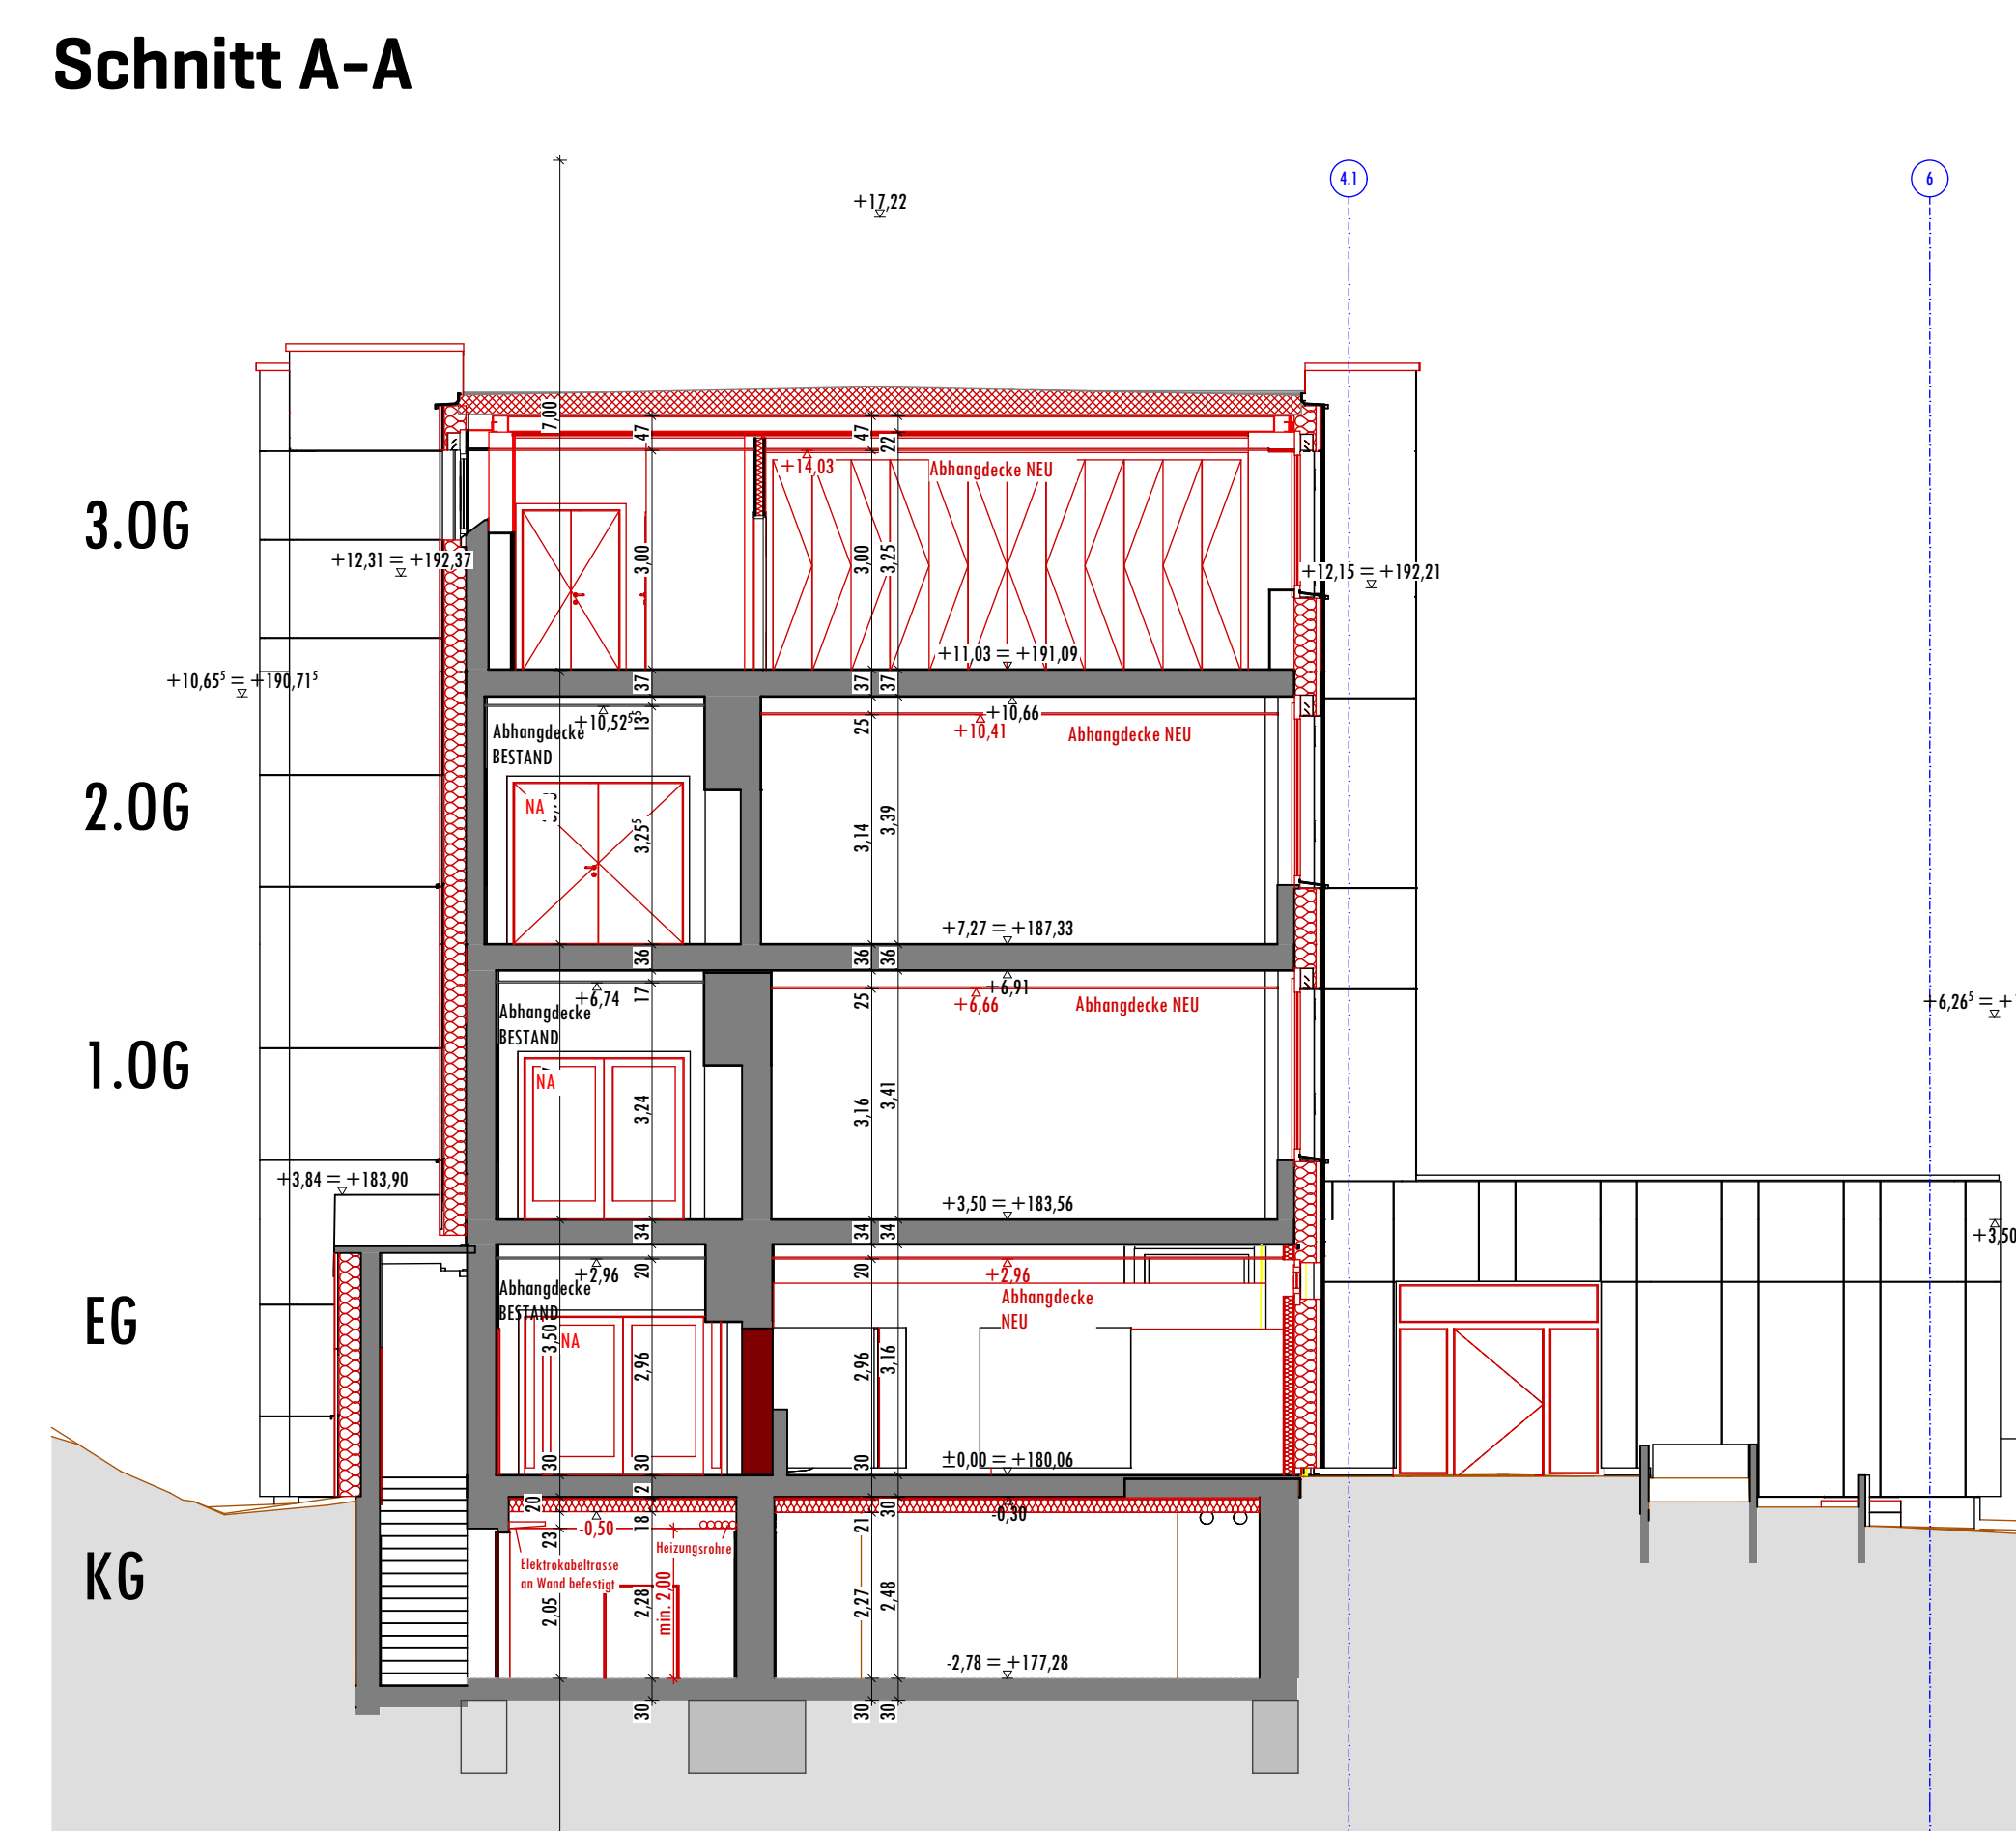

Bauteil 2 **Bauteil 1**

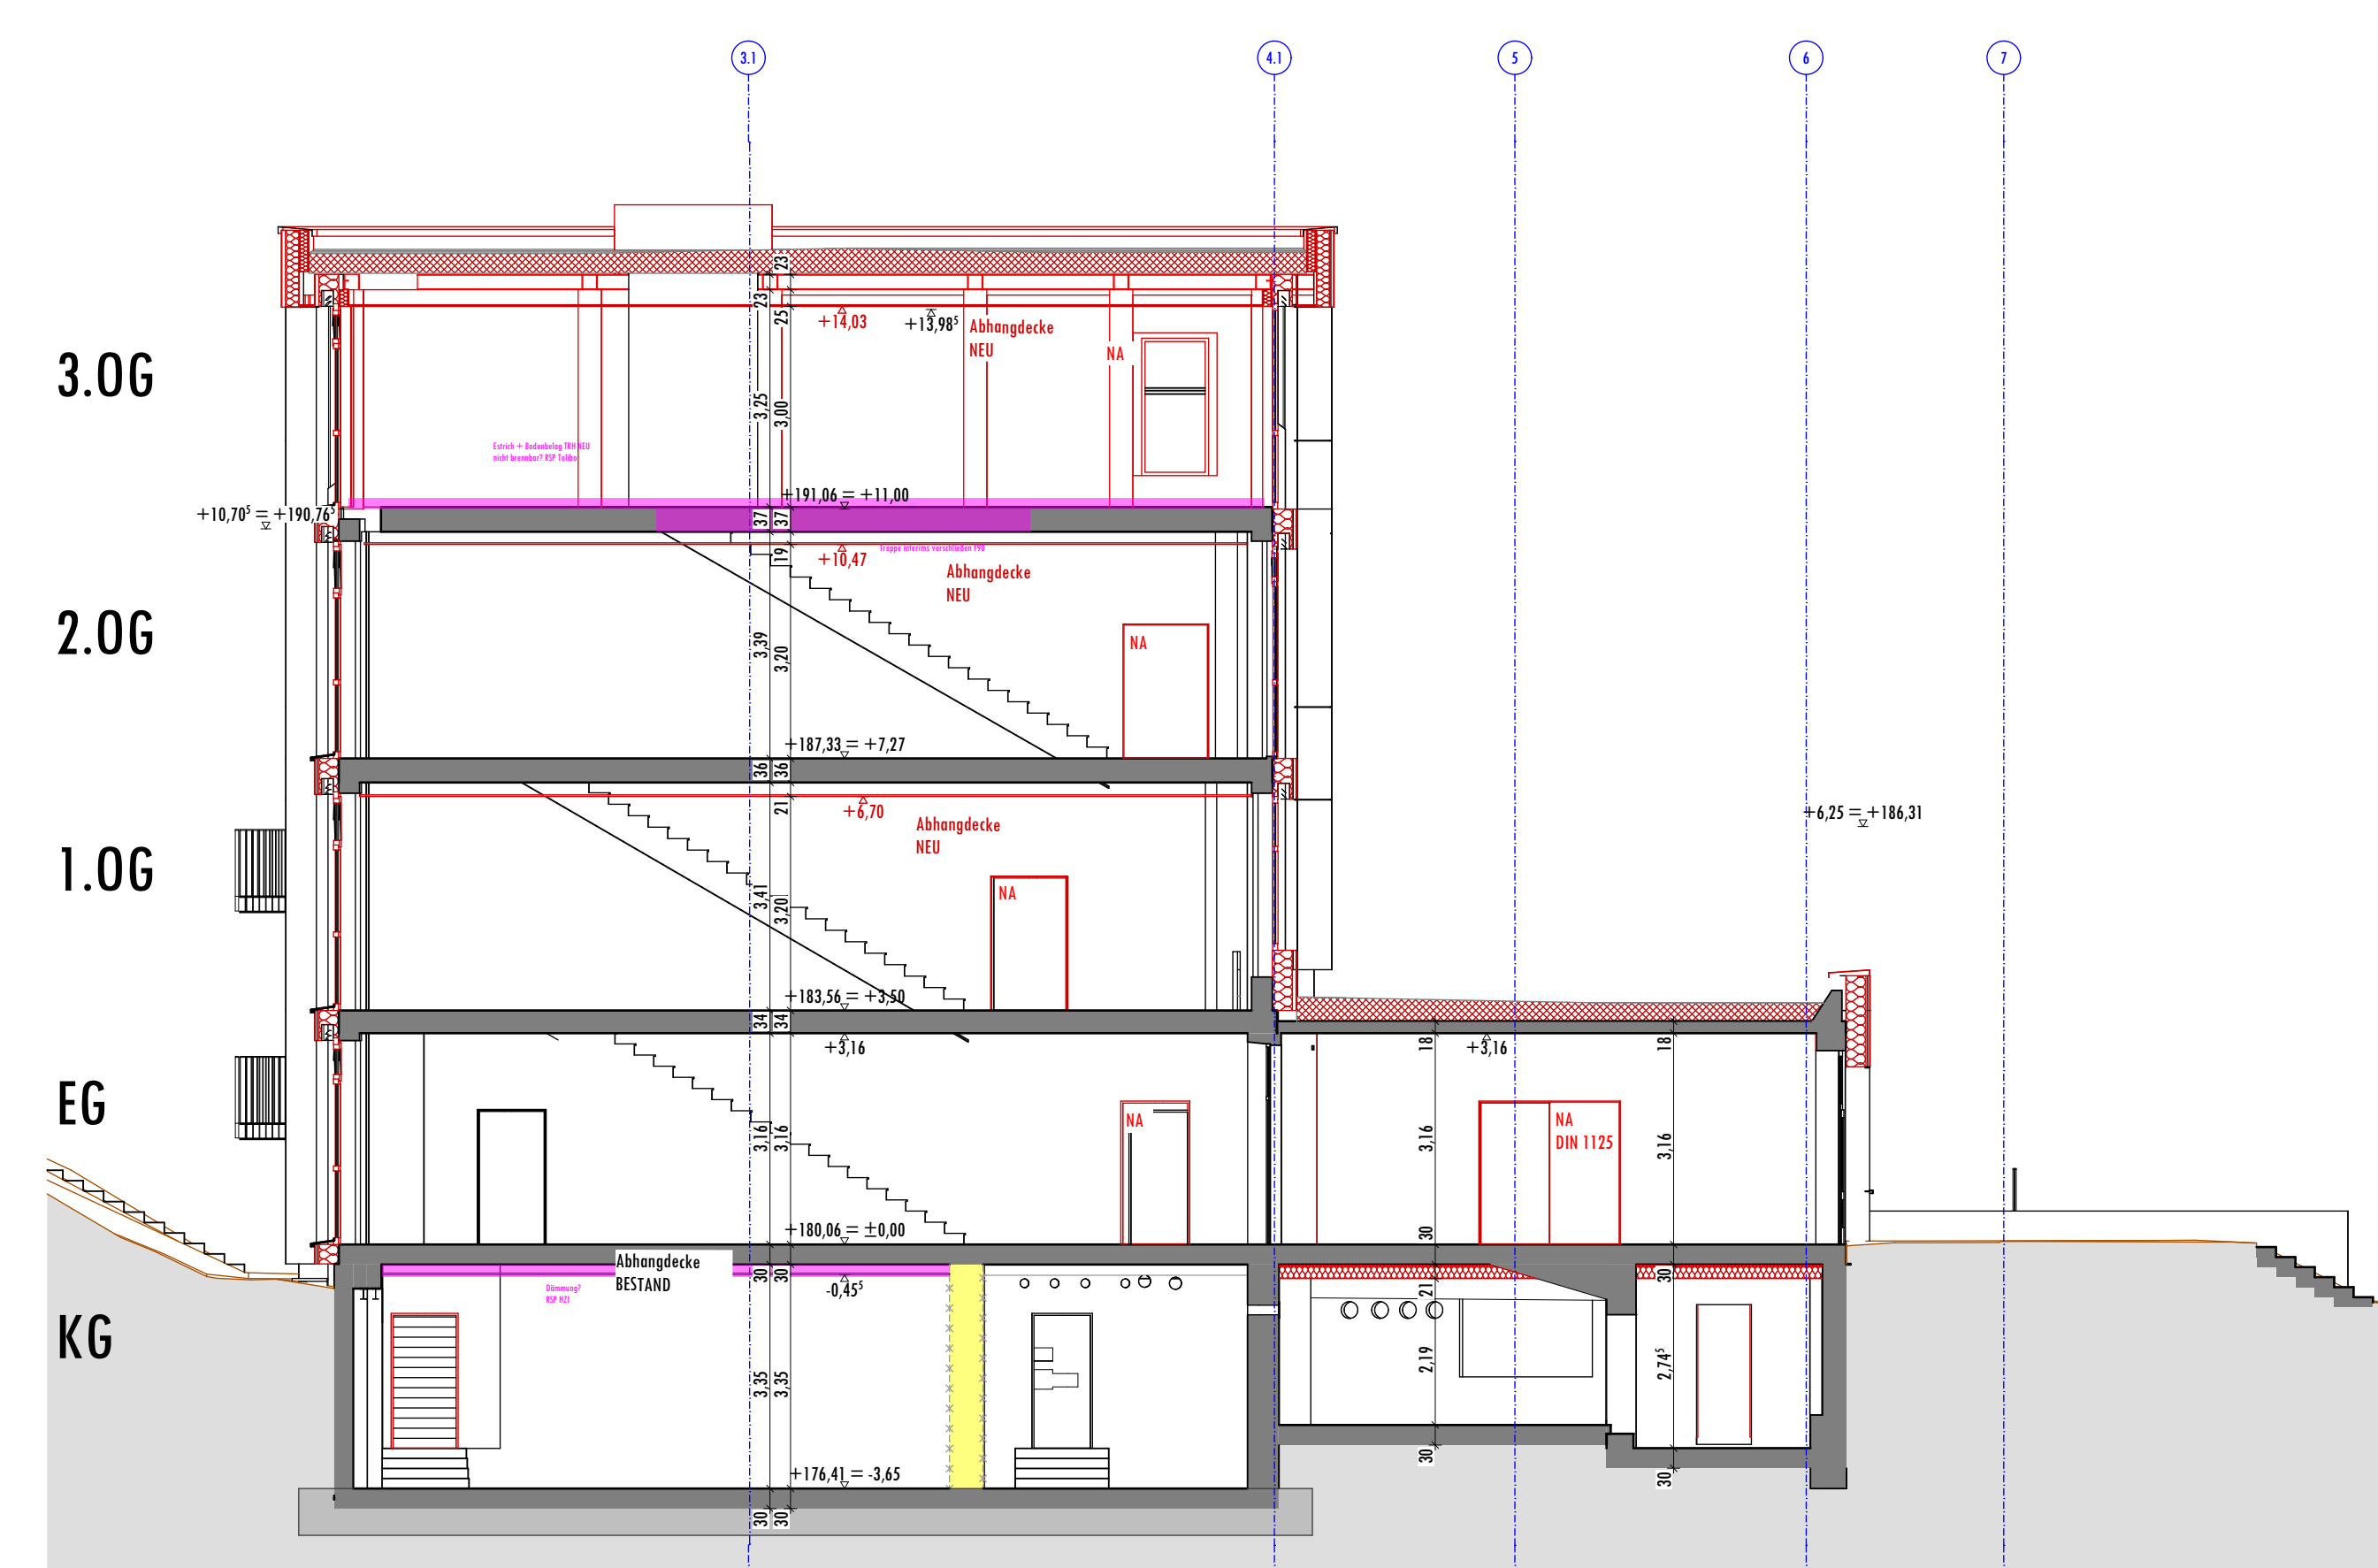

Ansicht Süd



- | LEGENDE FARBEN | | |
|---|------|--------------------------------|
| FASSADENPLATTEN | | |
|  | 89° | RAL 080 40 05 Office grey |
|  | 103° | RAL 095 70 10 Sandgrau |
|  | 98° | RAL 1013 Perlweiß |
|  | 109° | RAL 1032 Ginstergelb |
|  | 110° | RAL 070 60 75 Herbstlauborange |
|  | 125° | RAL 040 40 50 Hennarot |

EG- 2.OG FENSTER | KLASSEN RÄUME | BT-1, BT-2, BT-3


- | | |
|----------------------------|--|
| Fensterrahmen: | RAL 7030, Steingrau |
| Fensterbänke: | RAL 7030, Steingrau |
| Attikablech/Dachabschluss: | RAL 1030, Steingrau |
| Fensterflügel: | RAL 7022, Umbrograu |
| Raffstore: | RAL 9007, Graualuminium (Standardprogramm) |

3.0G BT-1 | FENSTER

- Fensterrahmen: RAL 7022, Umbragrau
Fensterflügel: RAL 7022, Umbragrau
Fensterbänke: RAL 7022, Umbragrau
Attikablech Dachterrasse/Dachabschluss: RAL 7022, Umbragrau
Reifstore: RAL 7039, Quarzgrau (Standardprogramm)

Treppenhaus BT1 | FENSTER+TÜREN

- Fensterinnenrahmen: RAL 7022, Umbragrau
Fensterflügel: RAL 7022, Umbragrau
Fensterbänke: RAL 7022, Umbragrau
- Raffstore: RAL 7039, Quarzgrau (Standardprogramm)

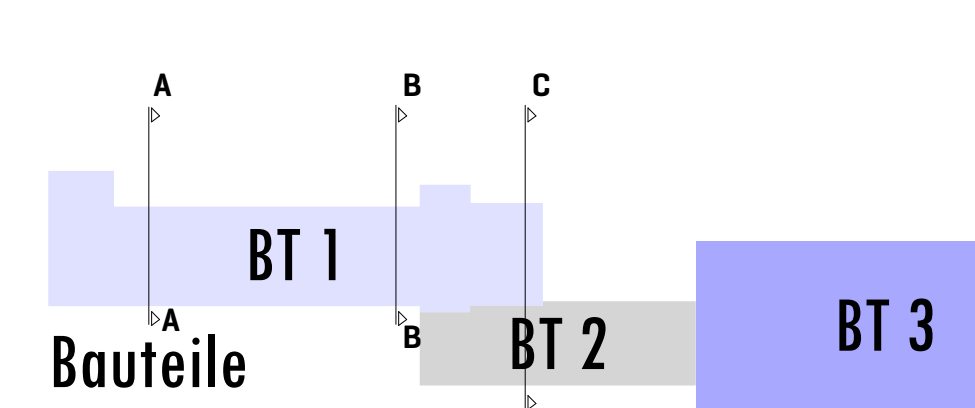

- | | | |
|--|---|---|
|  = OK Fertigbau
 = UK Fertigbau
 = OK Rohbau
 = UK Rohbau |  Deckendurchbruch
 Wanddurchbruch
 Bodenschlitz
 Bodendurchbruch |  Bestand
 Abbruch
 Neu |
| S = Sanitär
H = Heizung
E = Elektro
L = Lüftung
G = Gas | FD = Fundamentdurchbruch
FA = Fundamentausparung
FS = Fundamentschlitz
WD = Wanddurchbruch
WS = Wandausparung
WA = Wanddurchbruch senkrecht | WW = Wandschlitz
DD = Deckendurchbruch
DA = Deckenausparung
DS = Deckenschlitz
FBS = Fußboden
FBA = Fußbodenausparung |

[illegible]

BAUVORHABEN
258-25-02 GS Ochtenburg
Energetische Sanierung - Grundschule St. Martin
Raiffeisenplatz 5
56299 Ochtenburg

ARCHITEKT

TERNES
architekten BDA



schulgasse 2, 56073 koblenz
fon: 02 61.988 388-0 | fax: 8
mail: info@ternesarchitekten.d
web: www.ternesarchitekten.d

BAUHERR

Verbandsgemeinde Maifeld
vertreten durch Bürgermeister Maximilian Mumm
Marktplatz 4-6
56751 Polch

ZEICHNUNGSGEOMETRIE

LP 5 | Ausführungsplanung

Ansichten BT 1 + BT 2

VORABZUG

PROJEKTLEITER CF	BLATTGRÖSSE 1.500 x 841 mm	DATUM 21.08.2026	PLAN-NR.
SACHBEARBEITER dm	PROJEKT-NR. 258-25-02	MASSTAB 1:100	
GEZEICHNET	INDEX		

 Diese Unterlage ist Eigentum von TERNES architekten BDA und ist urheberrechtlich geschützt. Sie darf ohne ausdrückliche Genehmigung weder vervielfältigt noch Dritten zugänglich gemacht oder für Dritte verwendet werden. Zuwiderhandlungen verpflichten zu Schadenersatz.