



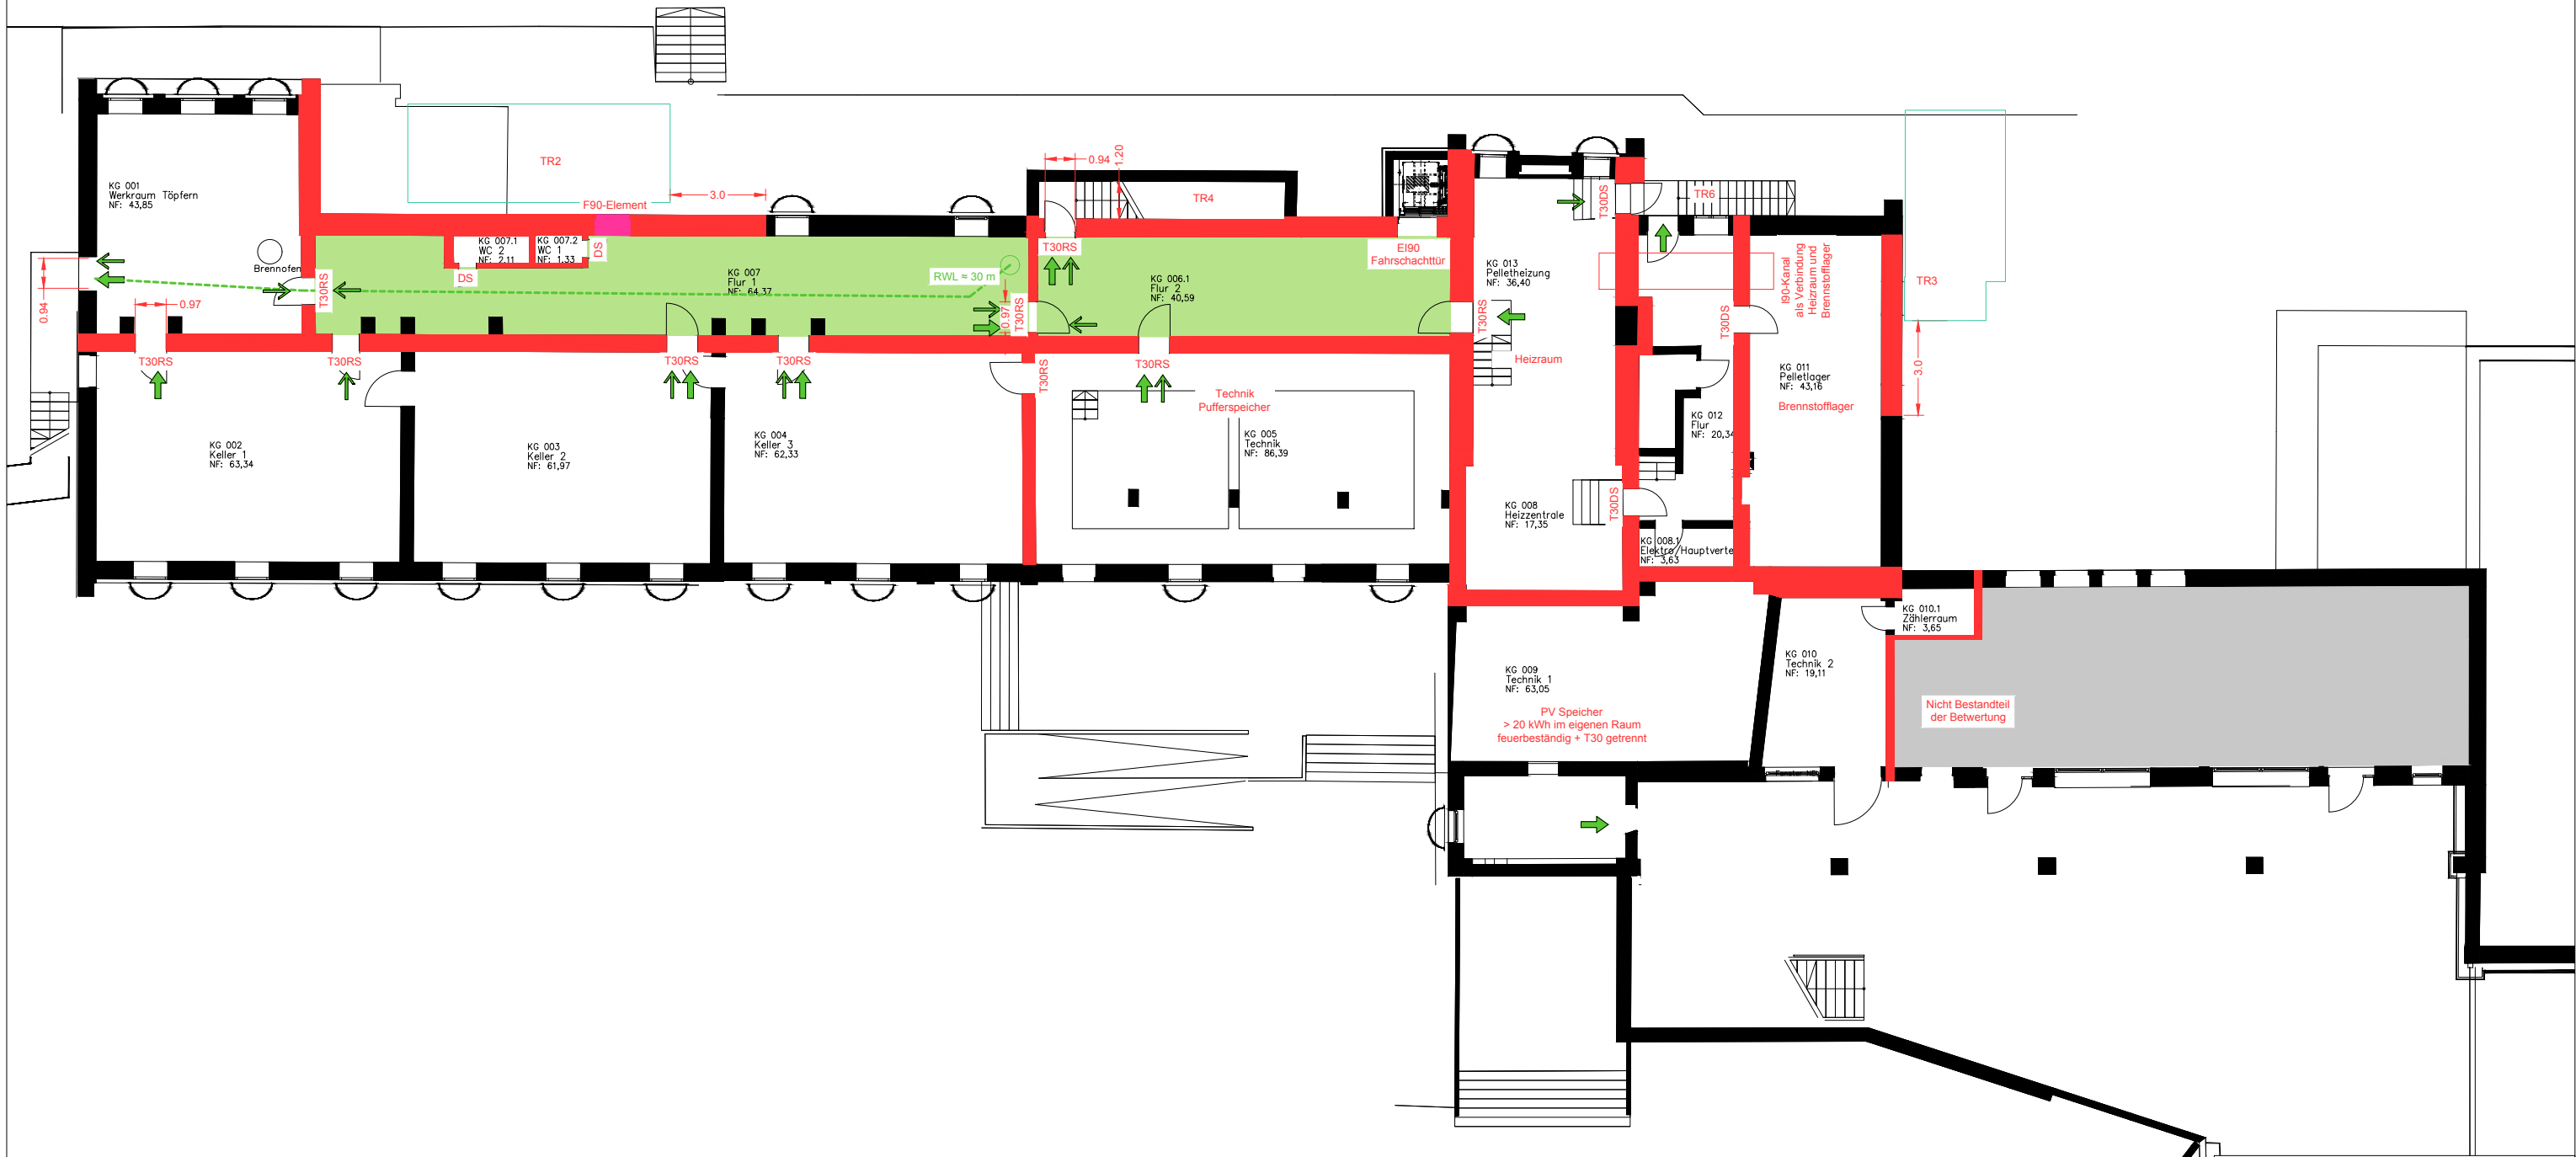

	notwendige Treppe, notwendiger Treppenraum		anleiterbare Stelle für Hubrettungsfahrzeug bzw. Drehleiter
	notwendiger Flur		Vorschlag Aufstellort für Feuerlöscher
	Brandwand oder Bauart Brandwand		Wandhydrant
	Wand mit einer Feuerwiderstandsdauer von 90 Minuten		Rauchmelder oder automatischer Brandmelder neu
	Wand mit einer Feuerwiderstandsdauer von 60 Minuten unter mechanischer Beanspruchung		Rauchmelder oder automatischer Brandmelder im Bestand vorhanden
	Wand mit einer Feuerwiderstandsdauer von 60 Minuten		RWA = Rauch- und Wärmeabzugsanlage
	Wand mit einer Feuerwiderstandsdauer von 30 Minuten		RA = Rauchabzugsanlage
	Verglasung mit (F-Verglasung) Wärmedurchlass		Auslöseinrichtung Rauch- und Wärmeabzugsanlage (RWA), Auslöseinrichtung Rauchabzugsanlage (RA)
	Verglasung ohne (G-Verglasung) Wärmedurchlass		Zuluftöffnung / Nachströmöffnung für Rauchabzug / Rauchableitung
	Feuerwiderstand 30 / 60 / 90 Min.		T30 Bestand = Brandschutztür/-element im Bestand vorhanden
	Öffnungsabschlüsse		Austausch nicht erforderlich
	feuerhemmend (T30) - selbstschließend (ggf. Rauchschutz RS)		El30C0S200 b. A. = Feuerwiderstand Brandschutztür/-element bei Austausch
	hochfeuerhemmend (T60) - selbstschließend (ggf. Rauchschutz RS)		
	feuerbeständig (T90) - selbstschließend (ggf. Rauchschutz RS)		
	Rauchschutztür (RS) ohne Feuerwiderstand		
	D = dichtschließend, S = selbstschließend, V = vollständiges Türblatt		
	1. RW = erster Rettungsweg		
	2. RW = zweiter oder weiterer Rettungsweg		
	Rettungsweg-Lauflinie		
	anleiterbare Stelle für tragbare Leiter bzw. Steckleiter		

- allg. Informationen
- flächendeckende Brandfrüherkennung inkl. Alarmierung
 - Sicherheitsbeleuchtung in den Fluren, Treppen, Außentreppen
 - äußere Blitzschutzanlage
 - Tragwerk und Geschossdecke KG: feuerbeständig
 - Tragwerk und Geschossdecke übrige Geschosse: feuerhemmend
 - Tragwerk Dachgeschoss abweichend hochfeuerhemmend gem. HolzBauRL

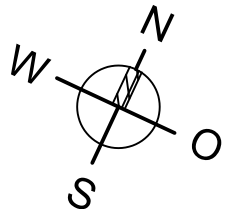

Brandschutz-Skizze


Konzeptersteller
SV-ToLibo GmbH
Sachverständigenbüro für Brandschutz
Weierweg 8
56593 Gülsheim
info@sv-toLibo.de

Projekt:
Energetische Sanierung der Grundschule St. Martin
Raiffeisenplatz 5
56299 Ochtersheim

Planinhalt:
Kellergeschoss
Plan zur brandschutztechnischen Bewertung
Plan 1 von 5


Auftraggeber:
Verbandsgemeinde Maifeld
Marktstraße 4 - 6
56751 Polch

Planstand Architekt: 17.07.2026
Blattformat: DIN A3
Erstellungsdatum: 17.07.2026
Index: 004

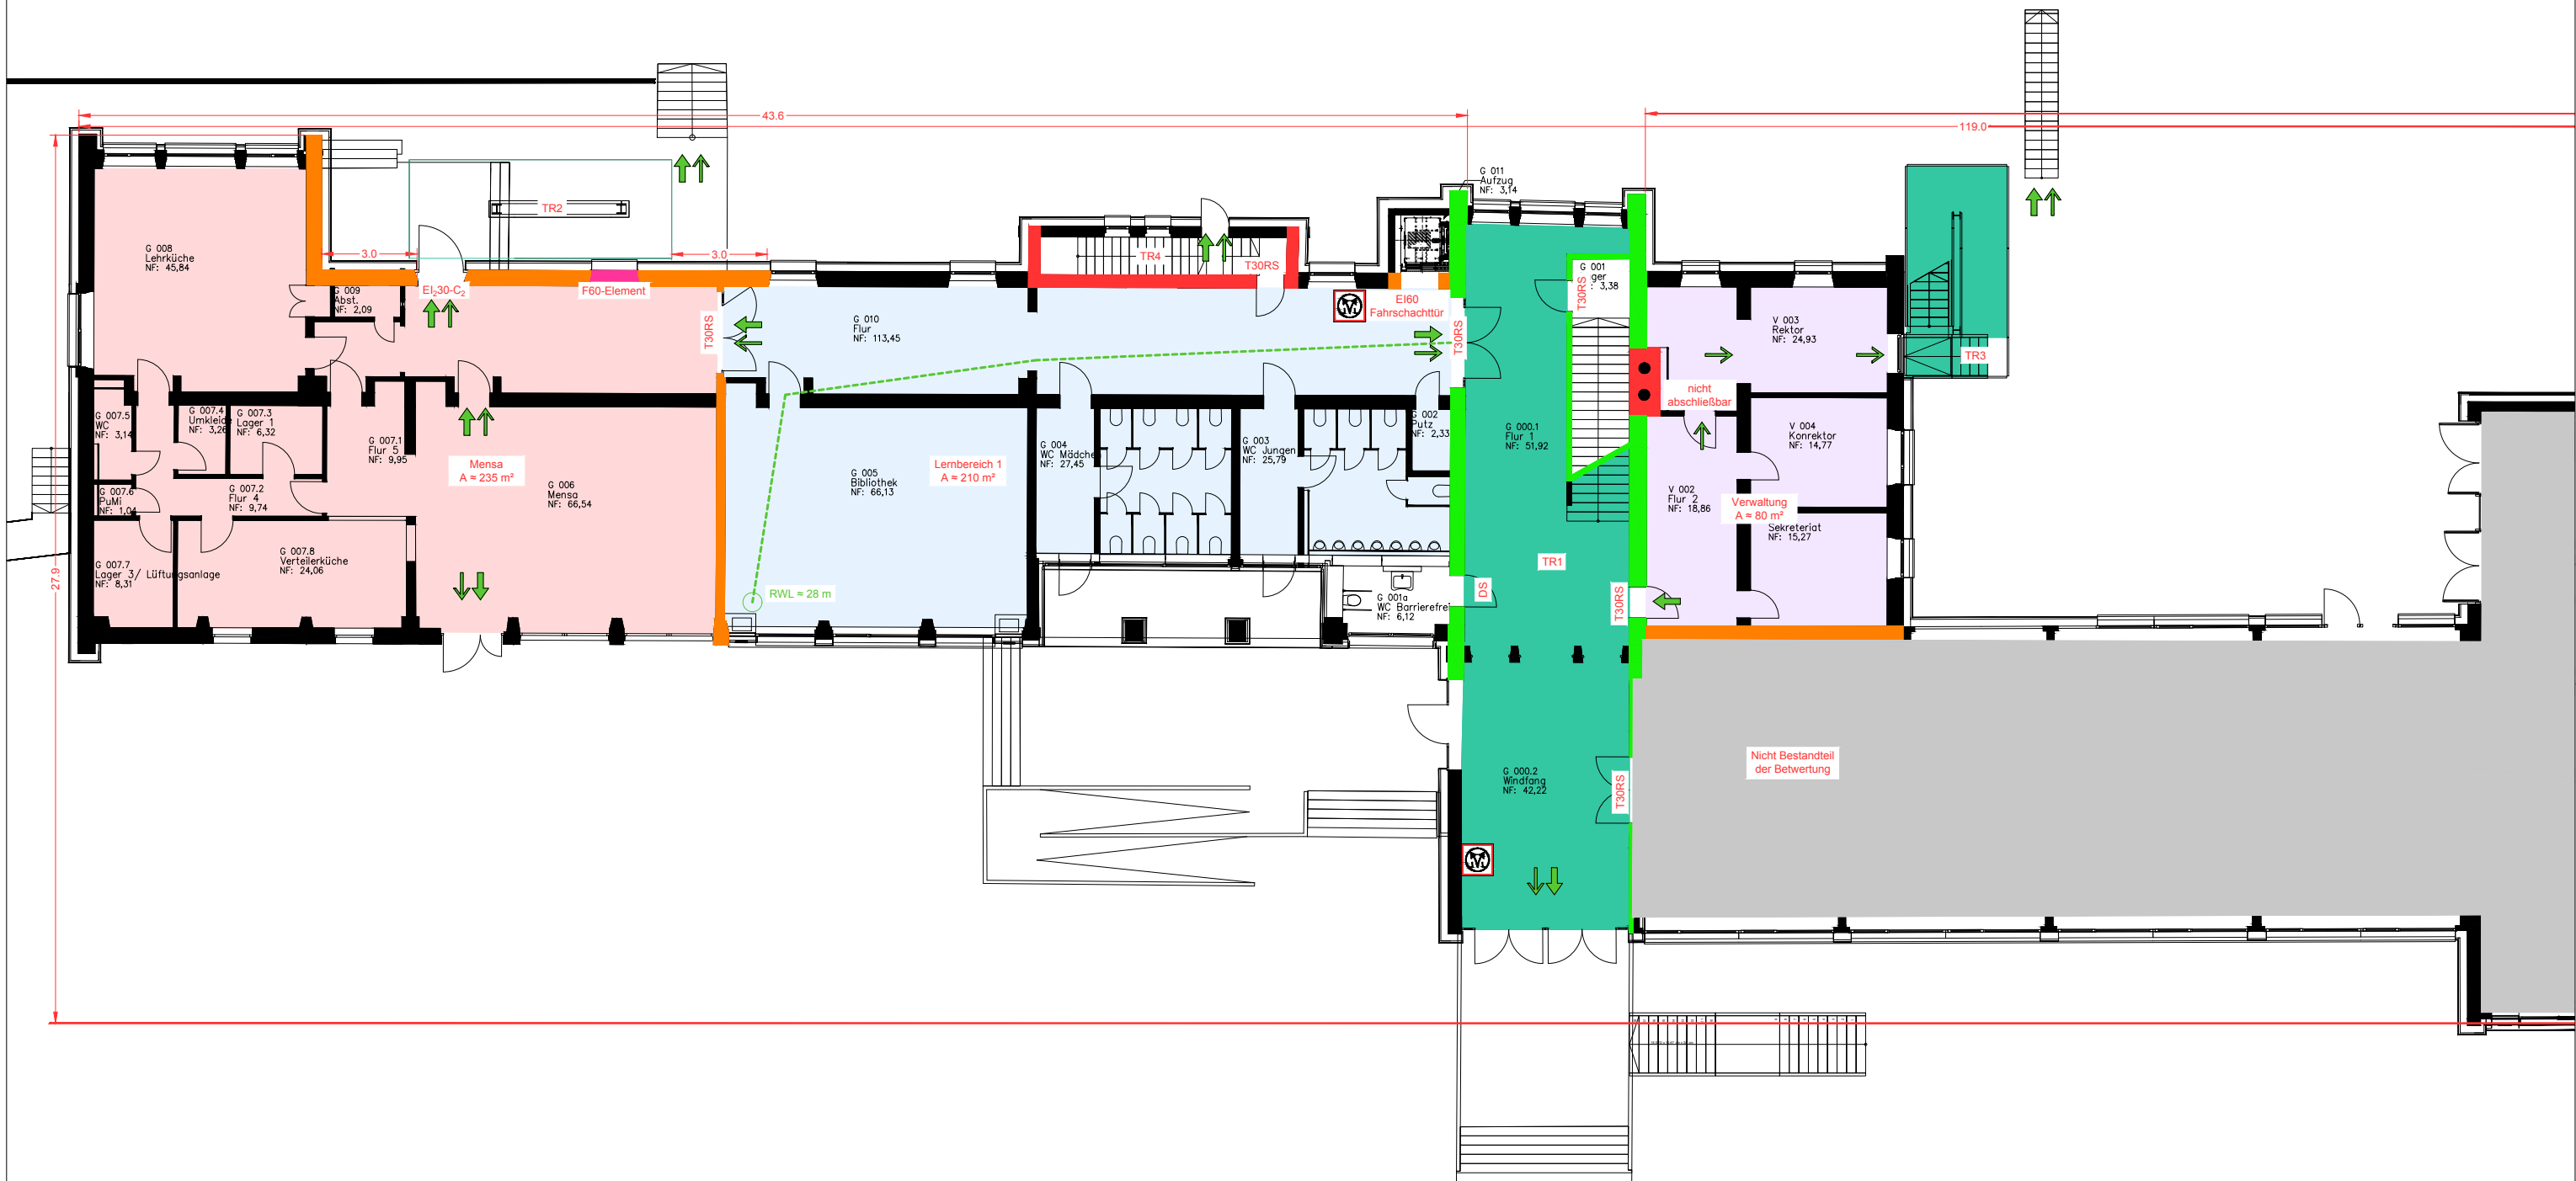

	notwendige Treppe, notwendiger Treppenraum		anleiterbare Stelle für Hubrettungsfahrzeug bzw. Drehleiter
	notwendiger Flur		Vorschlag Aufstellort für Feuerlöscher
	Brandwand oder Bauart Brandwand		Wandhydrant
	Wand mit einer Feuerwiderstandsdauer von 90 Minuten		Rauchmelder oder automatischer Brandmelder neu
	Wand mit einer Feuerwiderstandsdauer von 60 Minuten unter mechanischer Beanspruchung		Rauchmelder oder automatischer Brandmelder im Bestand vorhanden
	Wand mit einer Feuerwiderstandsdauer von 30 Minuten		RWA = Rauch- und Wärmeabzugsanlage
	Verglasung mit (F-Verglasung) Wärmedurchlass		RA = Rauchabzugsanlage
	Verglasung ohne (G-Verglasung) Wärmedurchlass		Auslöseeinrichtung Rauch- und Wärmeabzugsanlage (RWA), Auslöseeinrichtung Rauchabzugsanlage (RA)
	Feuerwiderstand 30 / 60 / 90 Min.		Zuluftöffnung / Nachströmöffnung für Rauchabzug / Rauchableitung
	Öffnungsabschlüsse		
	feuerhemmend (T30), selbstschließend (ggf. Rauchschutz RS)		
	hochfeuerhemmend (T60), selbstschließend (ggf. Rauchschutz RS)		
	feuerbeständig (T90), selbstschließend (ggf. Rauchschutz RS)		
	Rauchschutztür (RS) ohne Feuerwiderstand		
	D = dichtschließend, S = selbstschließend, V = vollwandiges Türblatt		
	1. RW = erster Rettungsweg		
	2. RW = zweiter oder weiterer Rettungsweg		
	Rettungsweg-Lauflinie		
	anleiterbare Stelle für tragbare Leiter bzw. Steckleiter		

- allg. Informationen
- flächendeckende Brandfrüherkennung inkl. Alarmierung
 - Sicherheitsbeleuchtung in den Fluren, Treppen, Außentreppen
 - äußere Blitzschutzanlage
 - Tragwerk und Geschossdecke KG: feuerbeständig
 - Tragwerk und Geschossdecke übrige Geschosse: feuerhemmend
 - Tragwerk Dachgeschoss abweichend hochfeuerhemmend gem. HolzBauRL

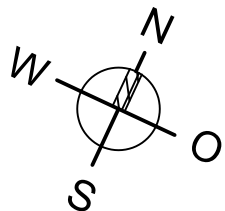

Brandschutz-Skizze


Konzeptersteller
SV-ToLibo GmbH
Sachverständigenbüro für Brandschutz
Weierweg 8
56593 Göllesheim
info@sv-toLibo.de

Projekt:
Energetische Sanierung der Grundschule St. Martin
Raiffeisenplatz 5
56299 Ochtersheim

Planinhalt:
Erdgeschoss
Plan zur brandschutztechnischen Bewertung
Plan 2 von 5


Auftraggeber:
Verbandsgemeinde Maifeld
Marktstraße 4 - 6
56751 Polch

Planstand Architekt: 17.07.2026
Blattformat: DIN A3
Erstellungsdatum: 17.07.2026
Index: 004

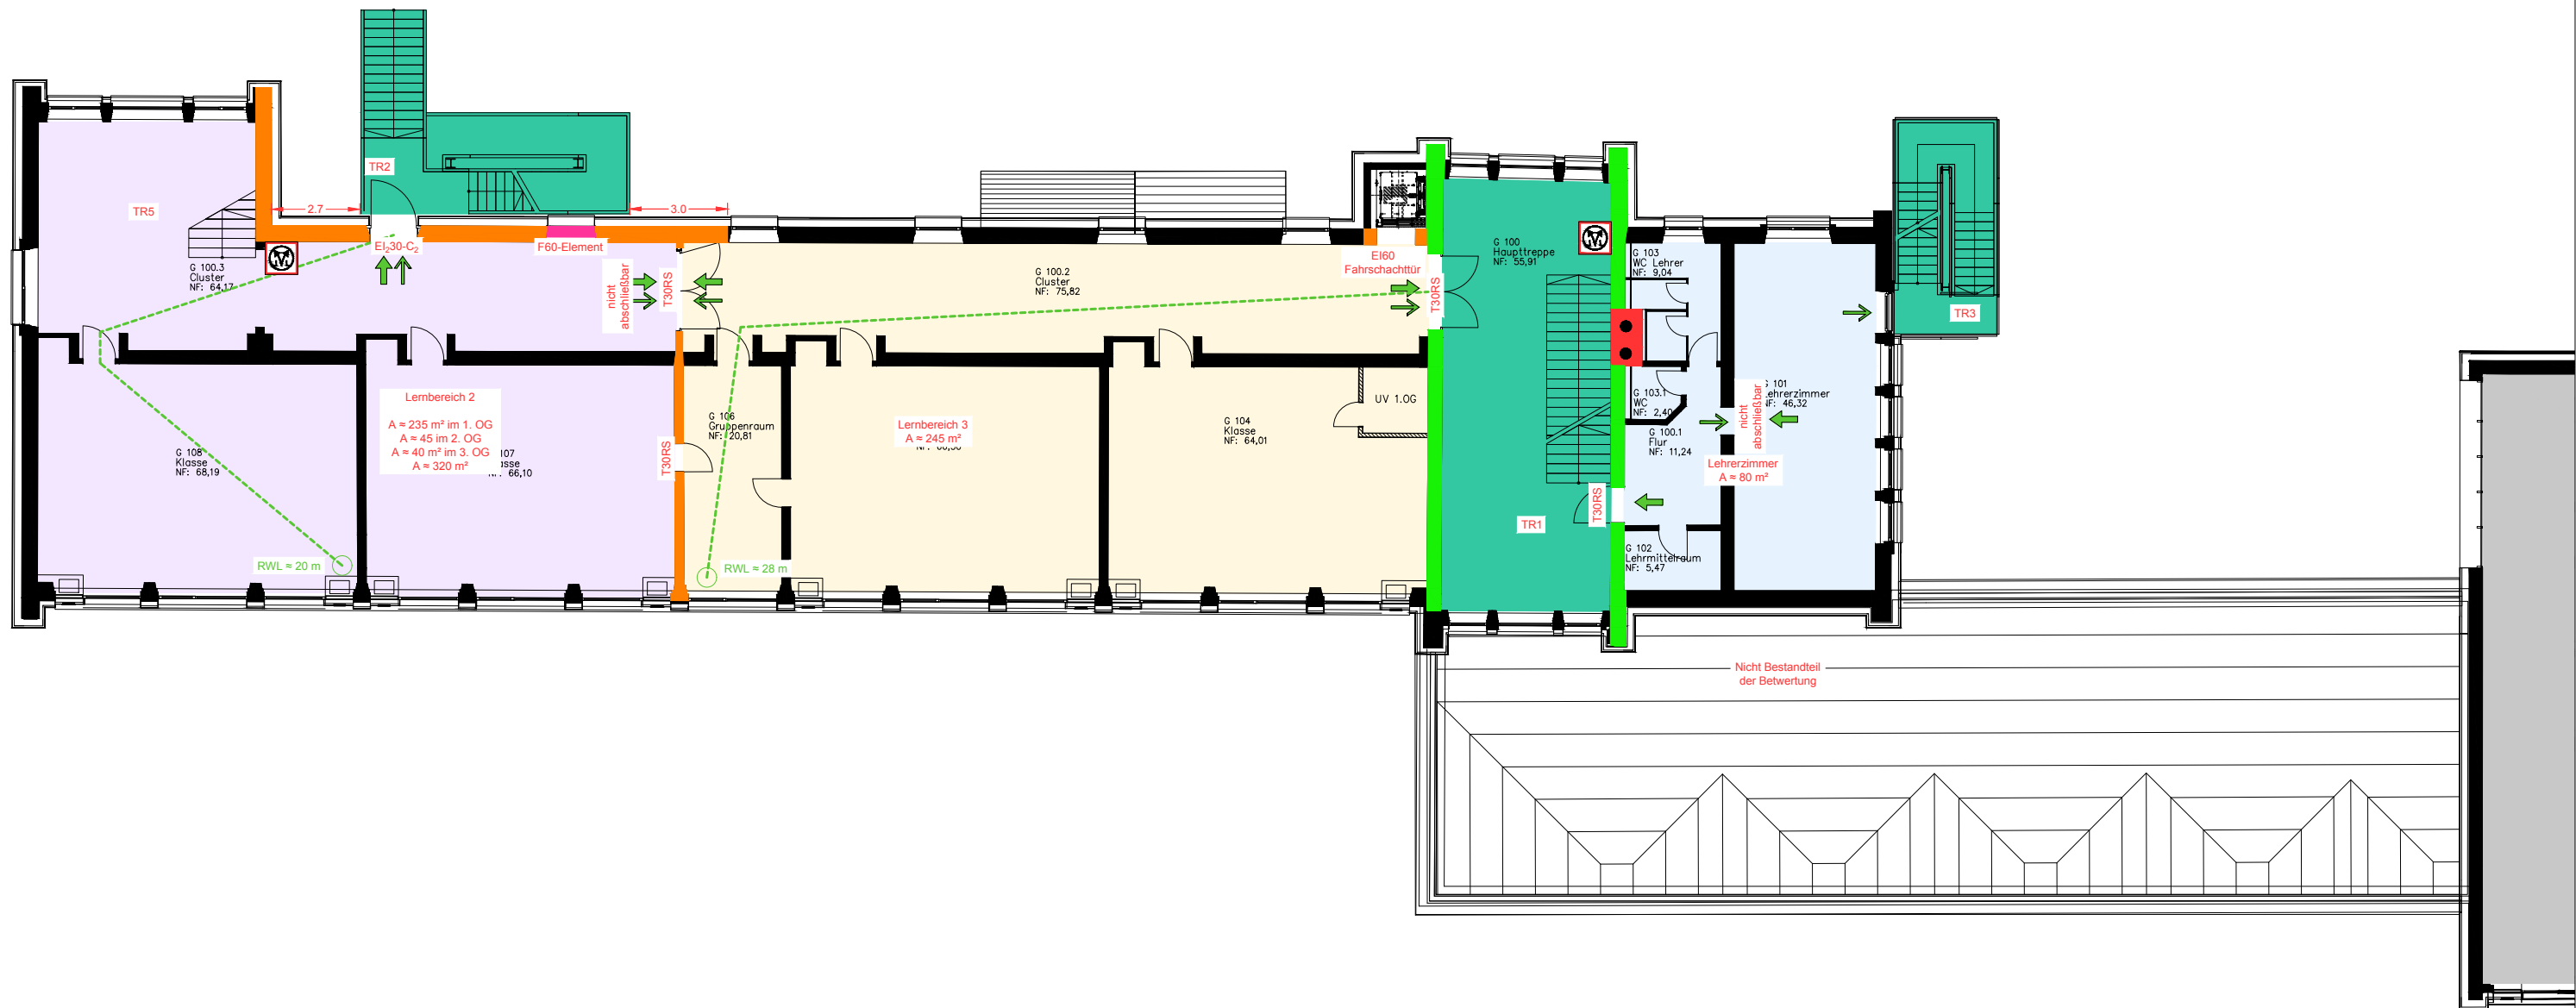

	notwendige Treppe, notwendiger Treppenraum		anleiterbare Stelle für Hubrettungsfahrzeug bzw. Drehleiter
	notwendiger Flur		Vorschlag Aufstellort für Feuerlöscher
	Brandwand oder Bauart Brandwand		Wandhydrant
	Wand mit einer Feuerwiderstandsdauer von 90 Minuten		Rauchmelder oder automatischer Brandmelder neu
	Wand mit einer Feuerwiderstandsdauer von 60 Minuten unter mechanischer Beanspruchung		Rauchmelder oder automatischer Brandmelder im Bestand vorhanden
	Wand mit einer Feuerwiderstandsdauer von 60 Minuten		RWA = Rauch- und Wärmeabzugsanlage
	Wand mit einer Feuerwiderstandsdauer von 30 Minuten		RA = Rauchabzugsanlage
	Verglasung mit (F-Verglasung) Wärmedurchlass		Auslöseeinrichtung Rauch- und Wärmeabzugsanlage (RWA), Auslöseeinrichtung Rauchabzugsanlage (RA)
	Verglasung ohne (G-Verglasung) Wärmedurchlass		Zuluftöffnung / Nachströmöffnung für Rauchabzug / Rauchableitung
	Feuerwiderstand 30 / 60 / 90 Min.		T30 Bestand = Brandschutztür/-element im Bestand vorhanden
	Öffnungsabschlüsse		Austausch nicht erforderlich
	feuerhemmend (T30), selbstschließend (ggf. Rauchschutz RS)		El30C2S200 b. A. = Feuerwiderstand Brandschutztür/-element bei Austausch
	hochfeuerhemmend (T60), selbstschließend (ggf. Rauchschutz RS)		
	feuerbeständig (T90), selbstschließend (ggf. Rauchschutz RS)		
	Rauchschutztür (RS) ohne Feuerwiderstand		
	D = dichtschließend, S = selbstschließend, V = vollwandiges Türblatt		
	1. RW = erster Rettungsweg		
	2. RW = zweiter oder weiterer Rettungsweg		
	Rettungsweg-Lauflinie		
	anleiterbare Stelle für tragbare Leiter bzw. Steckleiter		

- allg. Informationen
- flächendeckende Brandfrüherkennung inkl. Alarmierung
 - Sicherheitsbeleuchtung in den Fluren, Treppen, Außentreppen
 - äußere Blitzschutzanlage
 - Tragwerk und Geschossdecke KG: feuerbeständig
 - Tragwerk und Geschossdecke übrige Geschosse: feuerhemmend
 - Tragwerk Dachgeschoss abweichend hochfeuerhemmend gem. HolzBauRL

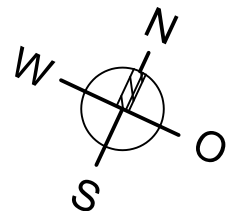

Brandschutz-Skizze

Konzeptersteller
SV-ToLibo GmbH
Sachverständigenbüro für Brandschutz
Weierweg 8
56593 Gülsheim
info@sv-toLibo.de

Projekt:
Energetische Sanierung der Grundschule St. Martin
Raiffeisenplatz 5
56299 Ochtersheim

Planinhalt:
1. Obergeschoss
Plan zur brandschutztechnischen Bewertung
Plan 3 von 5

Auftraggeber:
Verbandsgemeinde Maifeld
Marktstraße 4 - 6
56751 Polch

Planstand Architekt: 17.07.2026
Blattformat: DIN A3
Erstellungsdatum: 17.07.2026
Index: 004

