




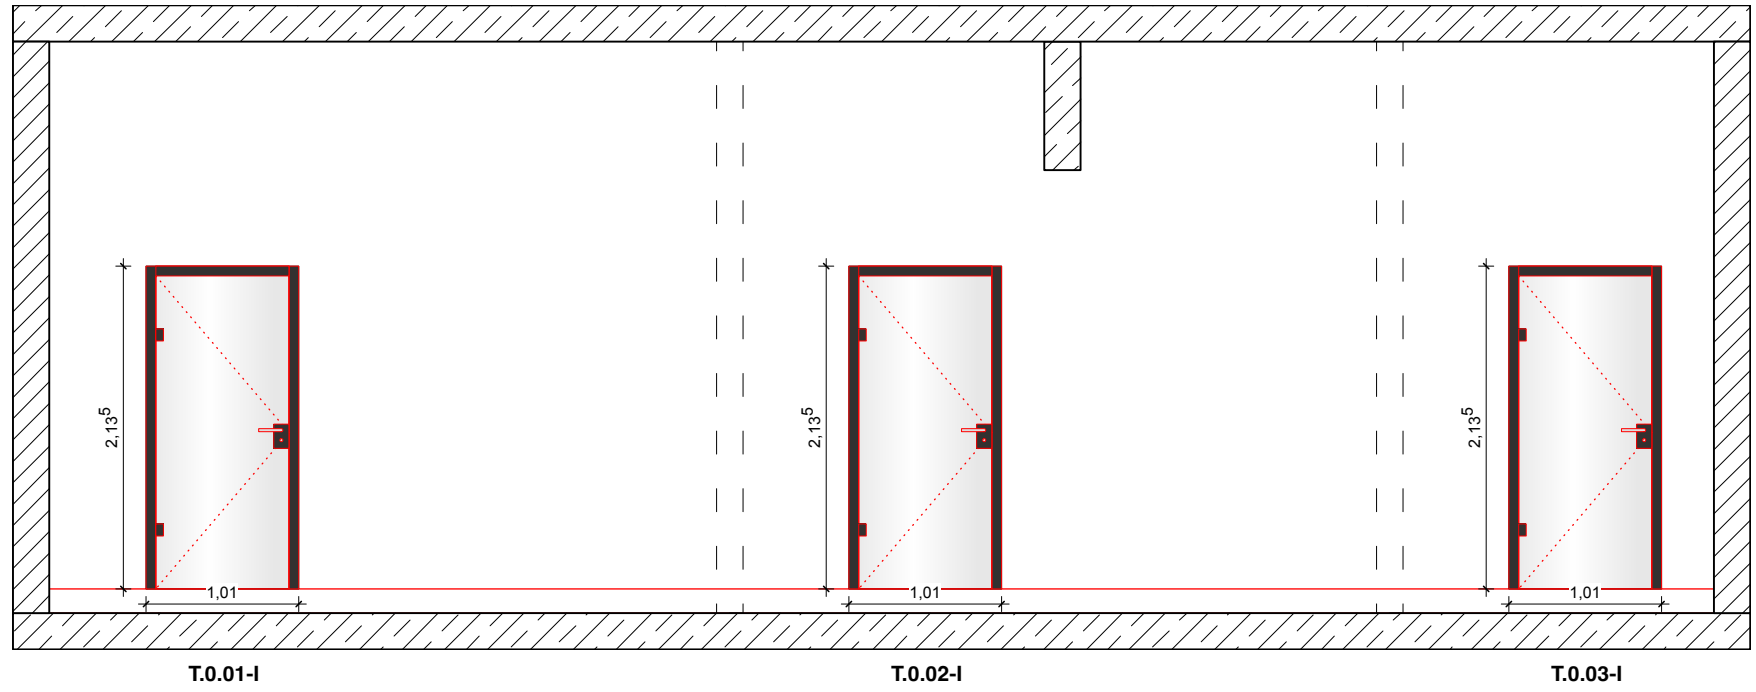


Wandabwicklung Süd Flur - M 1:50

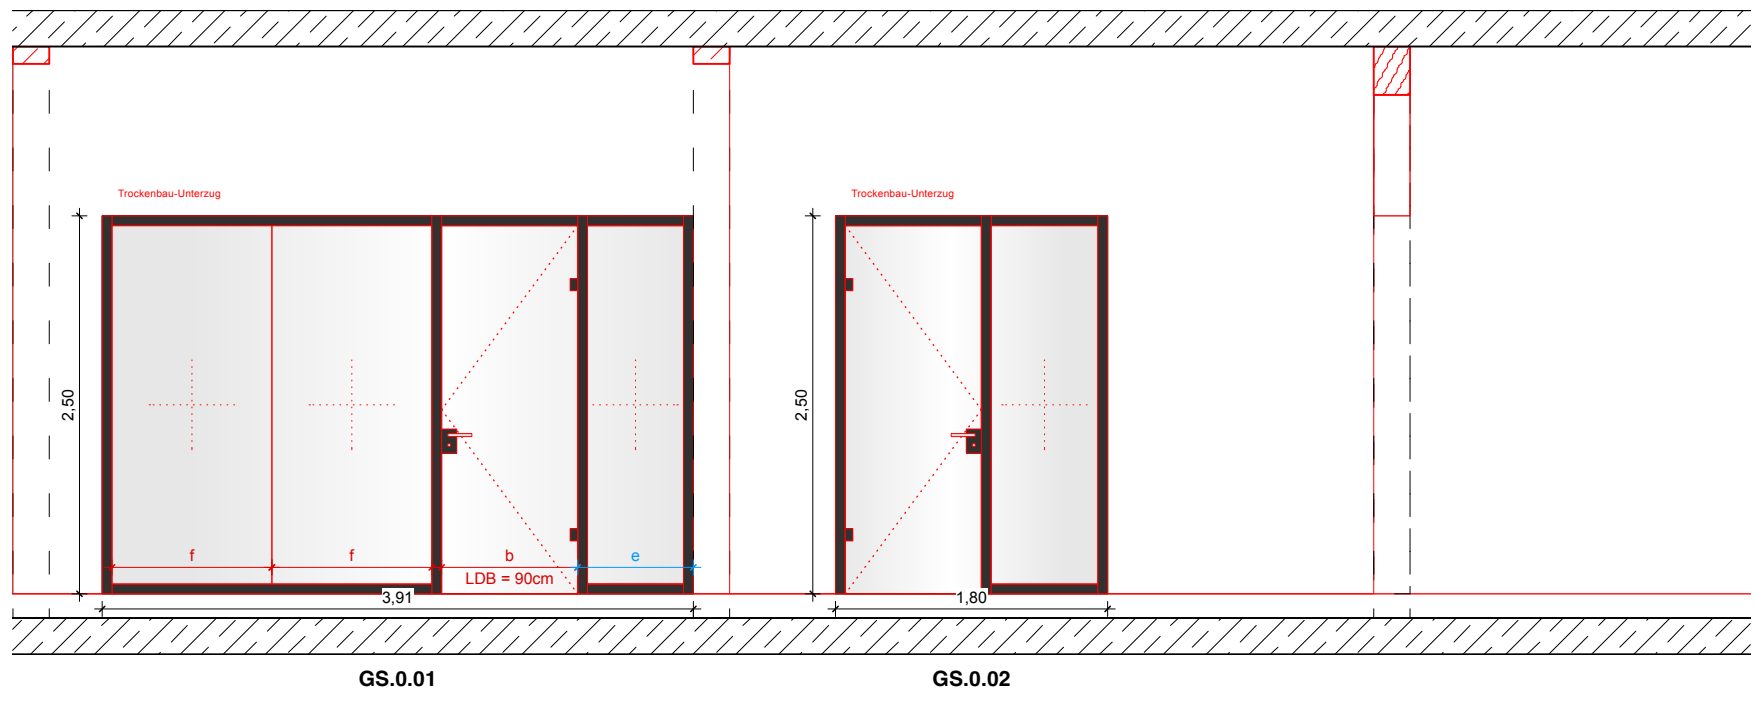

Wandabwicklung Süd Flur - M 1:50

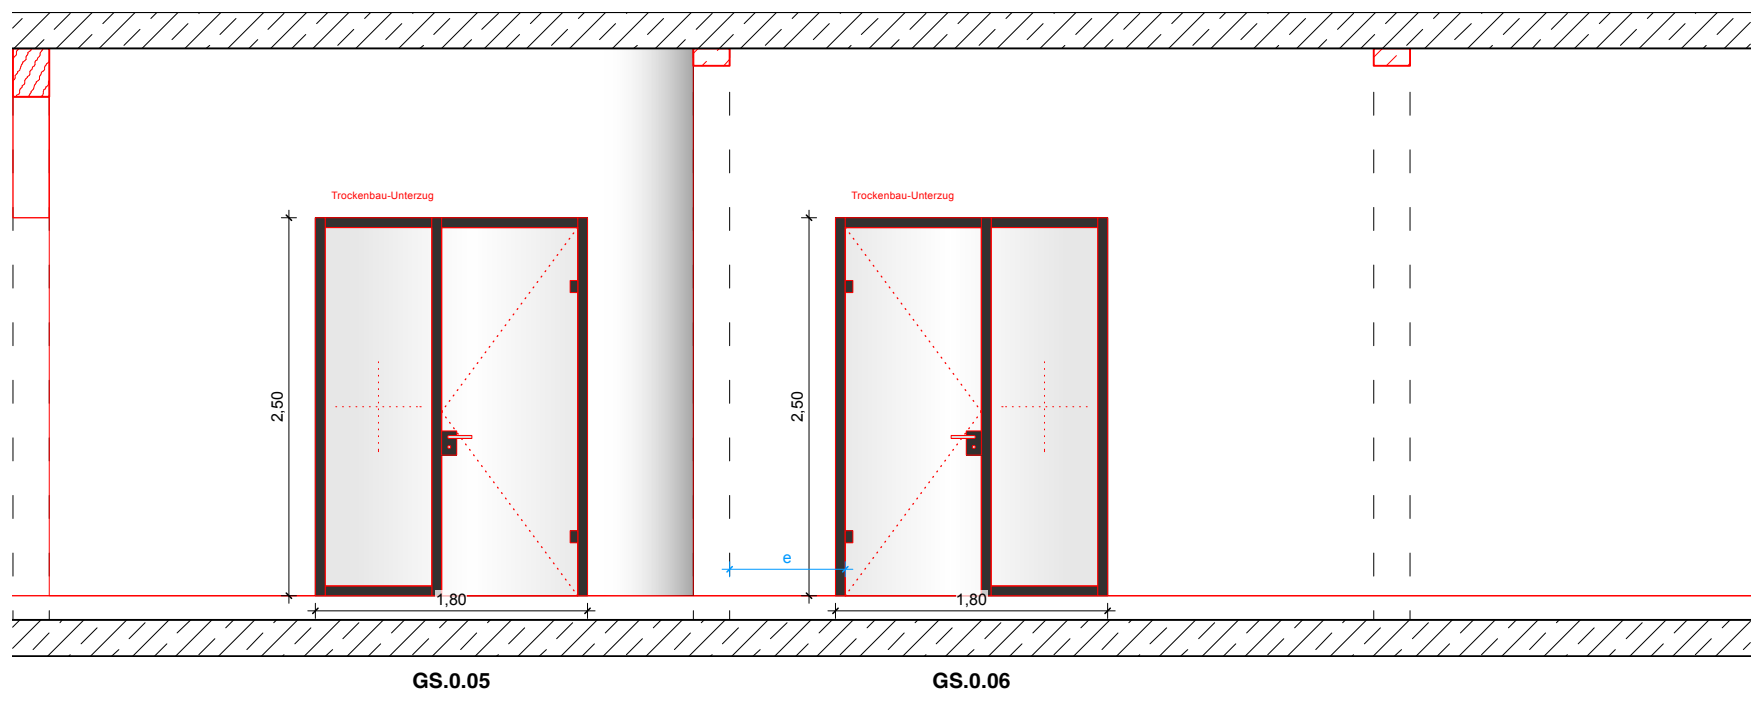

Wandabwicklung Nord Flur - M 1:50

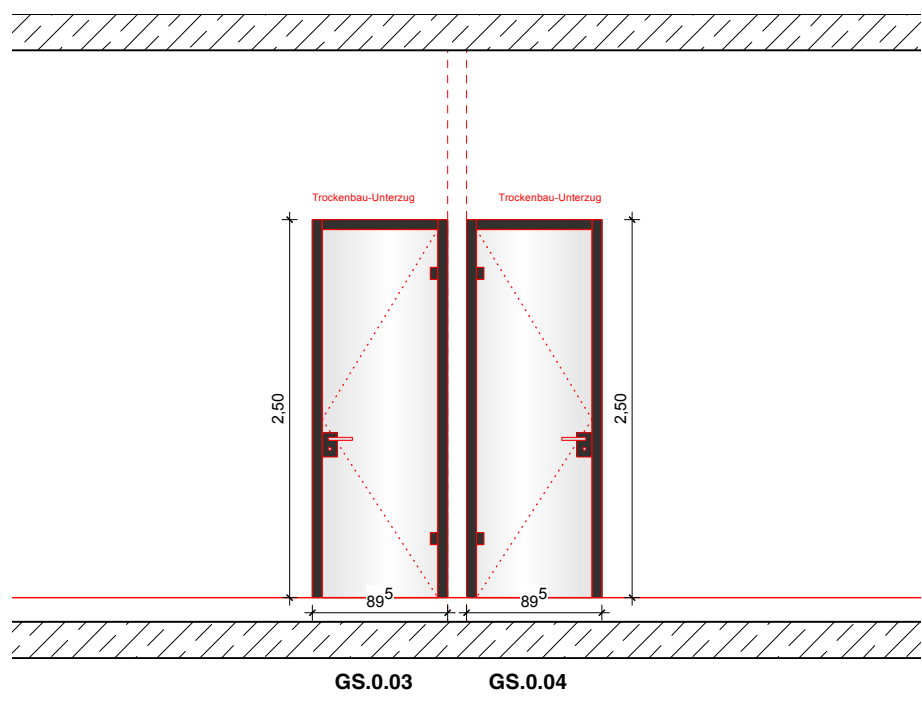


Wandabwicklung West Flur - M 1:50


EG Wandabwicklungen Glastrennwände und -Türen Bürobereich - M 1:50

HINWEIS:
Lichte Durchgangsbreite aller EG Türen: **0.90m**, ausgenommen GS.0.03 und GS.0.04

HINWEIS zum Maß "e":
Türen GS 0.01 und GS 0.06 stehen sich direkt gegenüber und sollen auf eine Achse ausgerichtet sein!

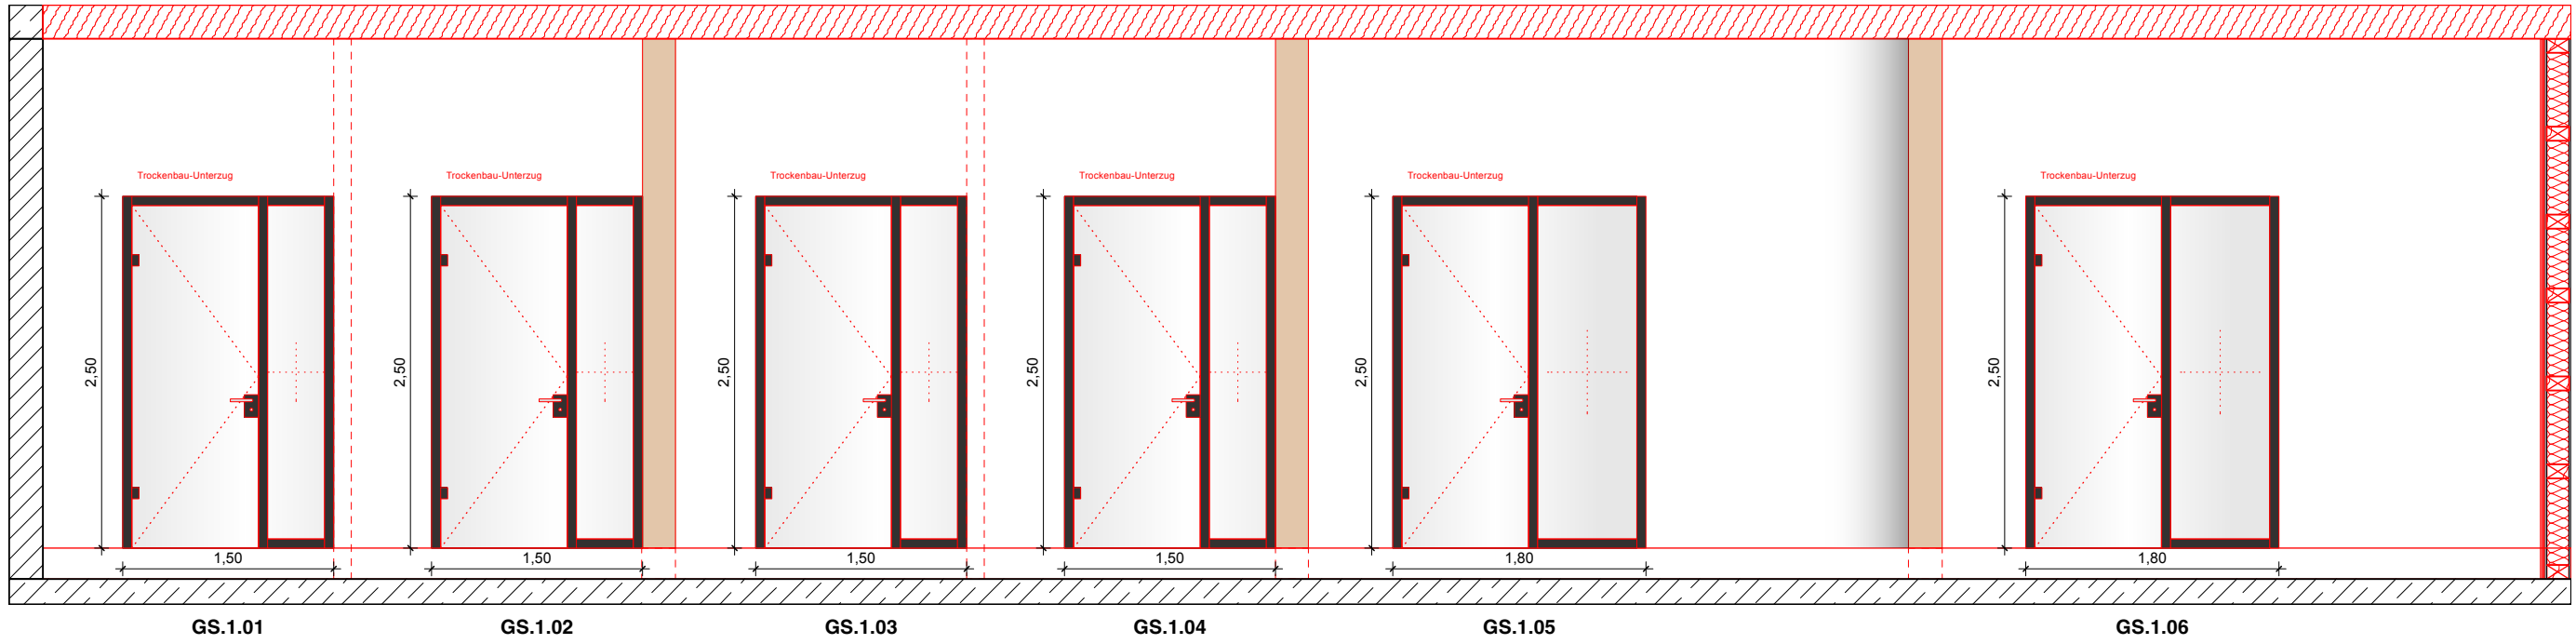


Wandabwicklung Süd Flur Holzbau OG - M 1:50

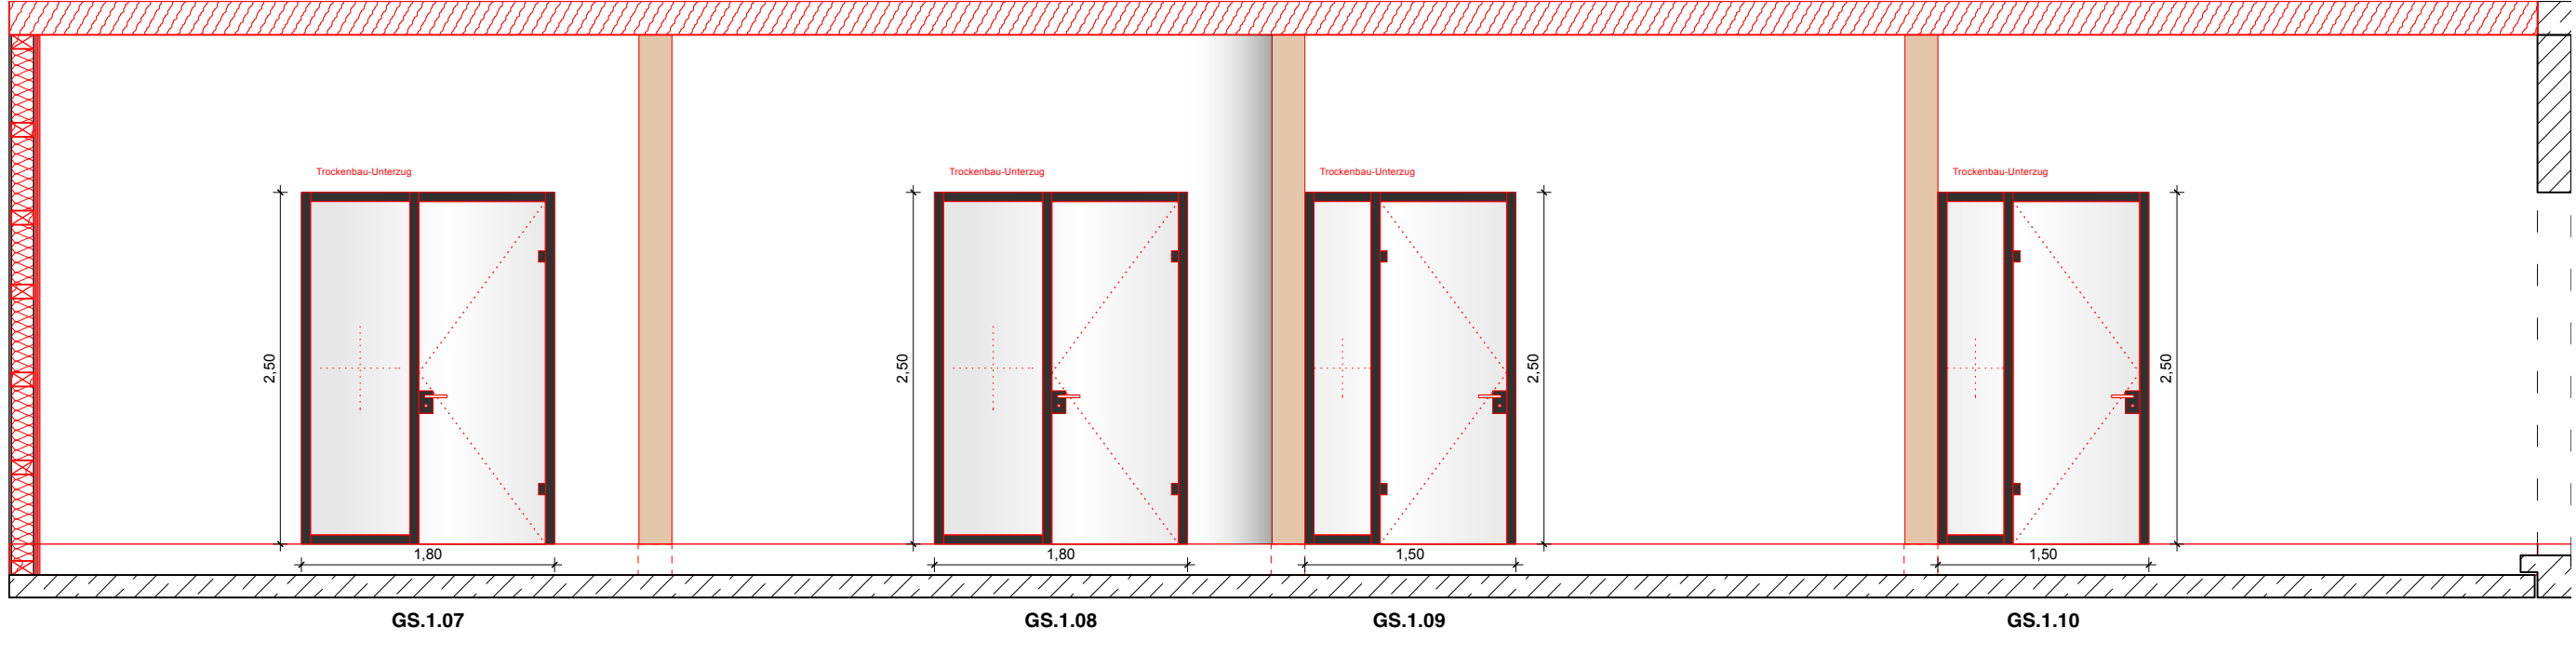


Wandabwicklung Nord Flur Holzbau OG - M 1:50

OG Wandabwicklungen Glastrennwände und -Türen Holzbau/Aufstockung - M 1:50


HINWEIS:
Lichte Durchgangsbreite aller OG Türen: **0.90m**

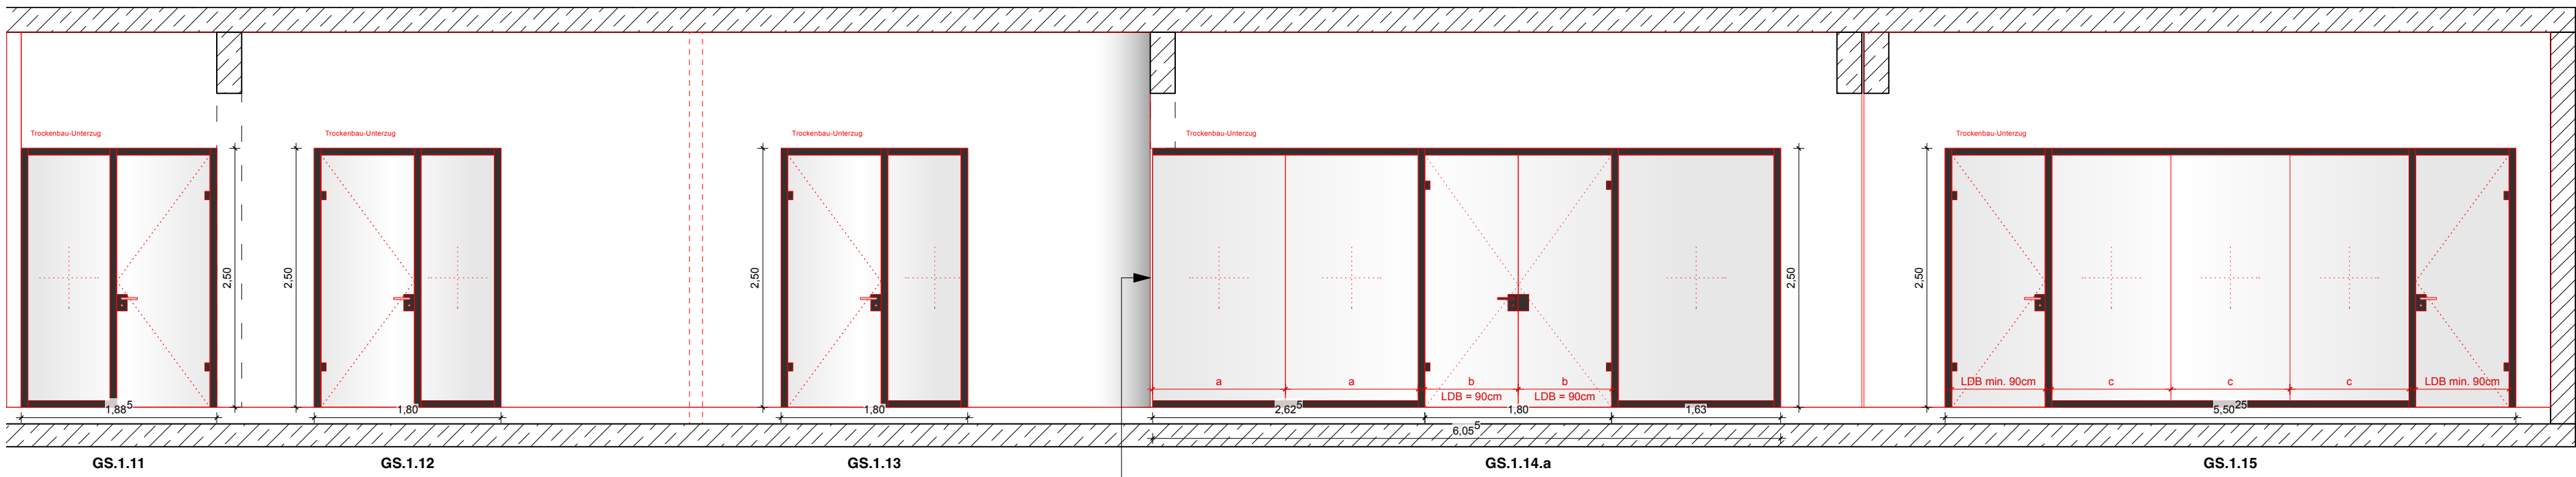

Wandabwicklung Nord Flur - M 1:50

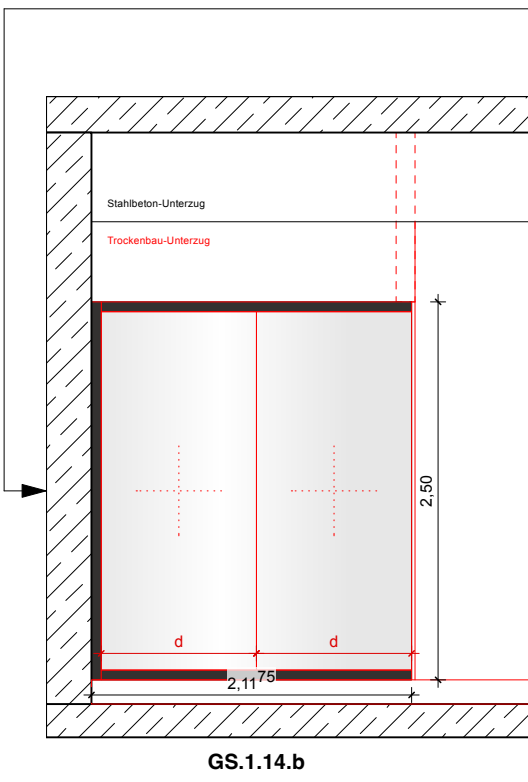

Wandabwicklung Ost Flur - M 1:50

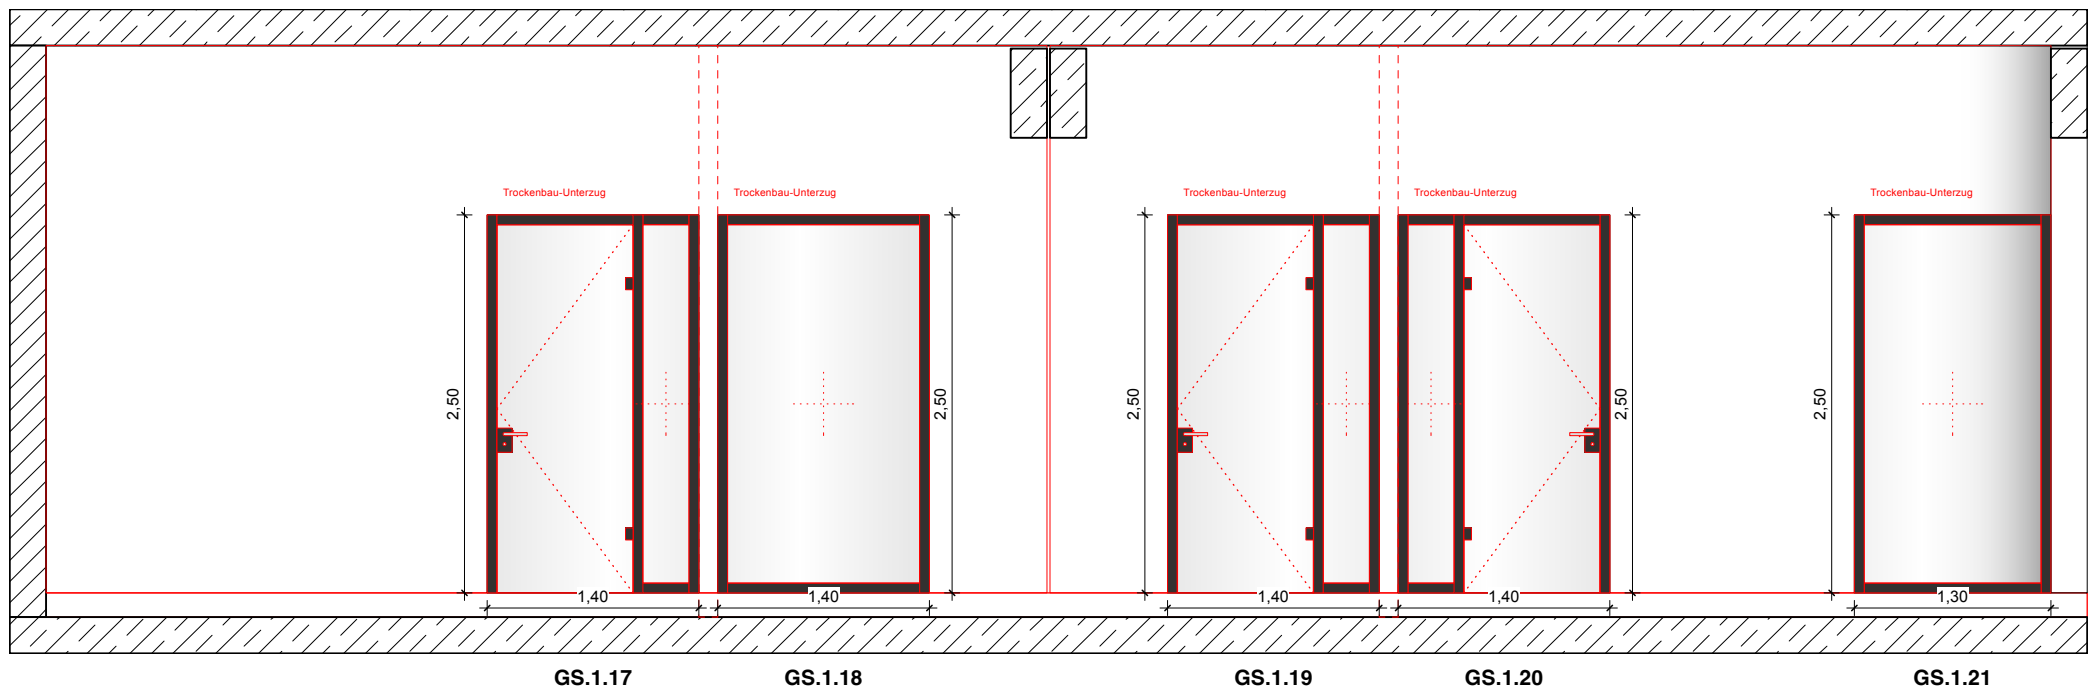

Wandabwicklung Süd Flur - M 1:50

OG Wandabwicklungen Glastrennwände und -Türen Bürobereich - M 1:50

HINWEIS:
Lichte Durchgangsbreite aller OG Türen: **0.90m**

Legende

- Neubau KBN-0078
- Neubau KBN-0205
- Bestand

Dieser Plan ist nur in Verbindung mit den statischen Konstruktionsplänen und anderen Unterlagen der Architekten gültig. Die Vorhaben aus dem ENER-Neubau sind demgegenüber zu verstehen. Der Plan ist nur zur Ausführung gem. anerkannten Regeln der Technik und den geltenden DIN-Normen und den Anordnungen zu verstehen. Die Planung ist nicht verbindlich und ist im Falle der Ausführung der Vorhaben zu verstehen.		VORHABEN: Sanierung u. Erweiterung Gebäude Kurparkterrassen mit Neubau Wandelgang	
PROJEKTNR: 0413-0078		BAUHERRIN: Stadtverwaltung Bad Neuenahr-Ahrweiler	
PLANCODE / DATENAME: KBN-0078_AR_D_5_A/B/C-1/0/1_DE_TUR/FENZ_11		VORABZUG	
PLANNHALT: Detail Aluminium-Glas-Trennwandsystem	PHASE: Ausführungsplanung	MASSSTAB: 1:50	FORMAT: DIN A1
		DATUM: 13.08.26	GEZ: TC