
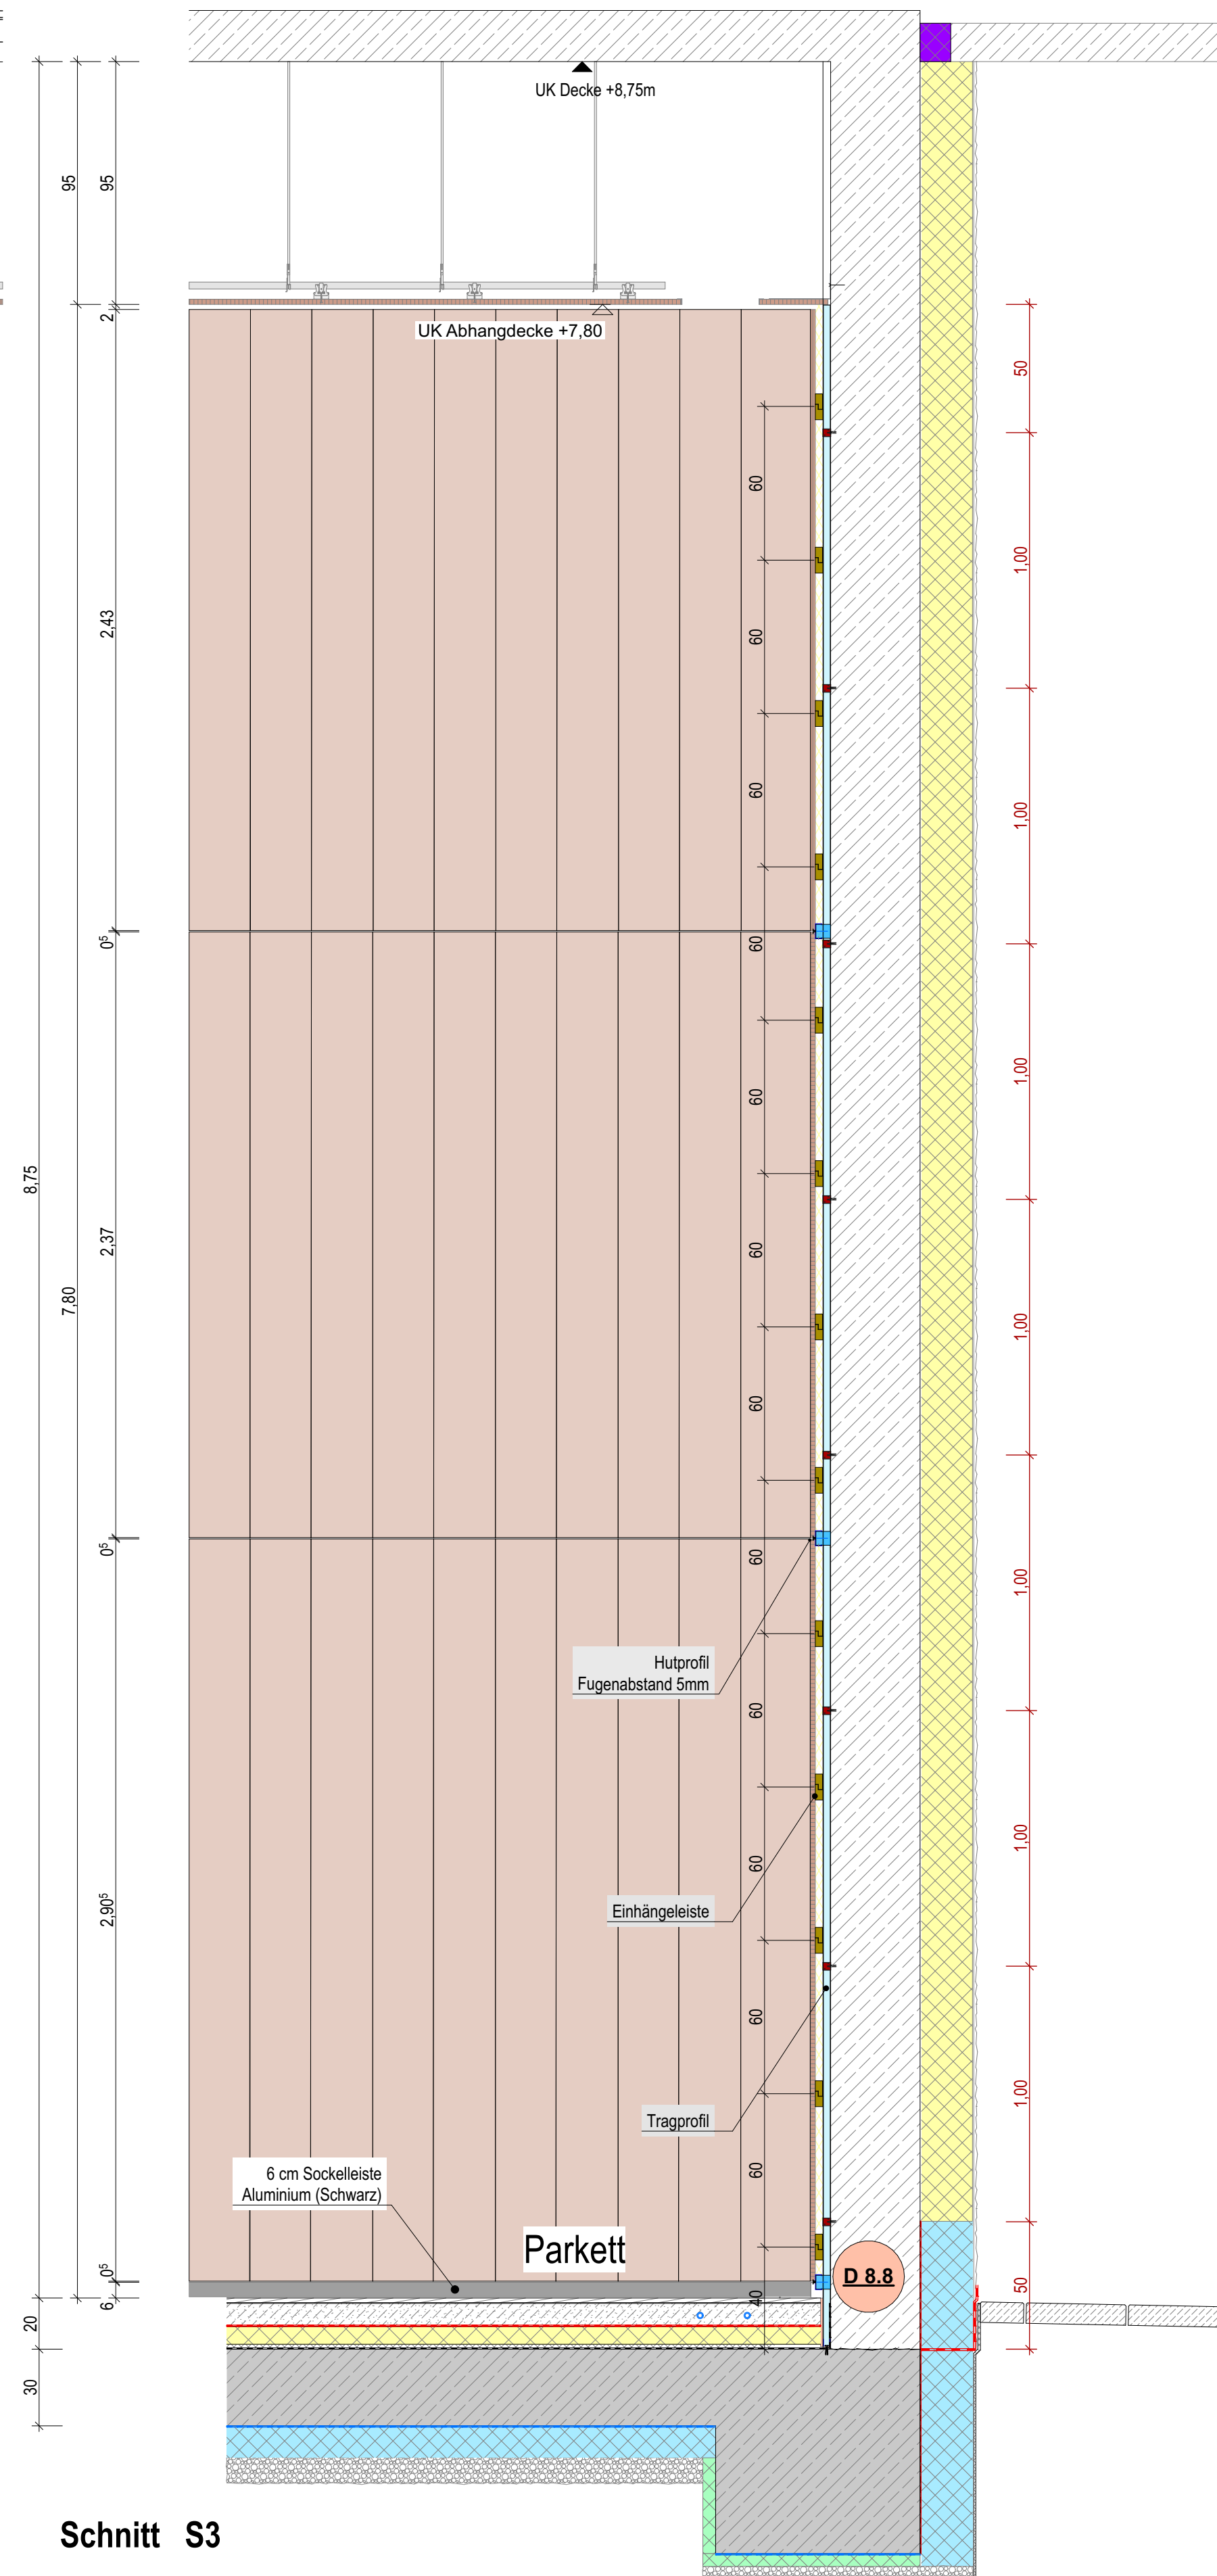
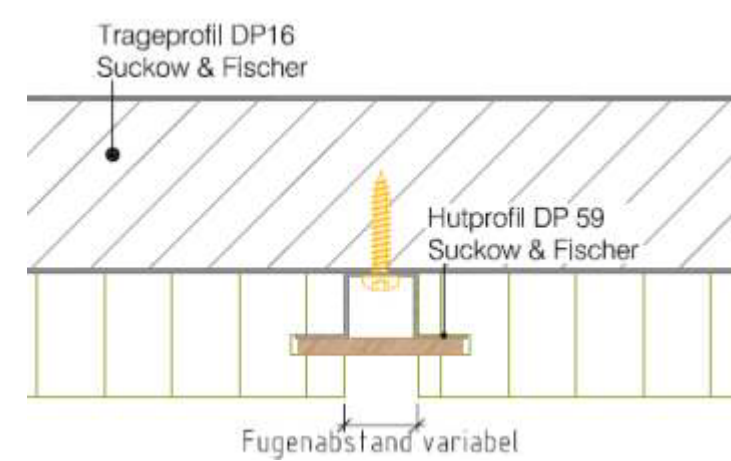
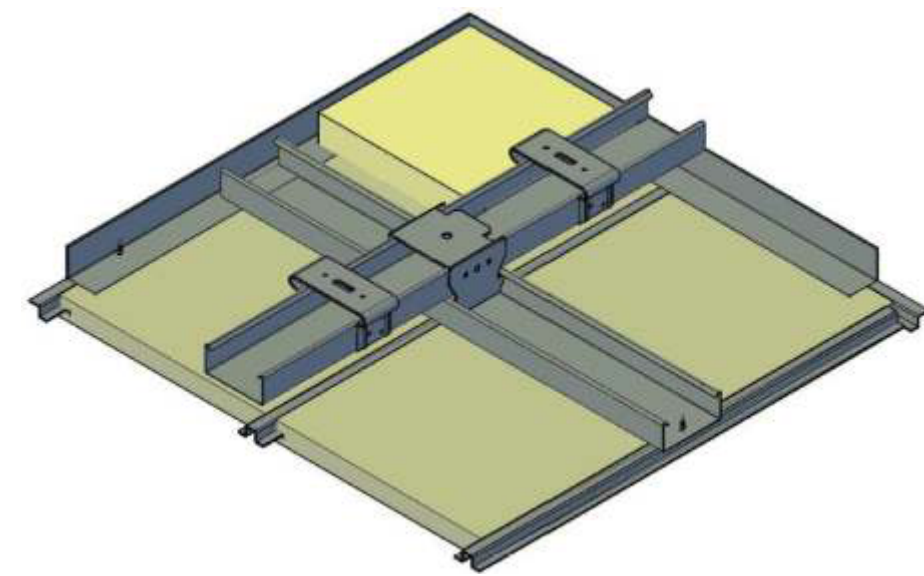
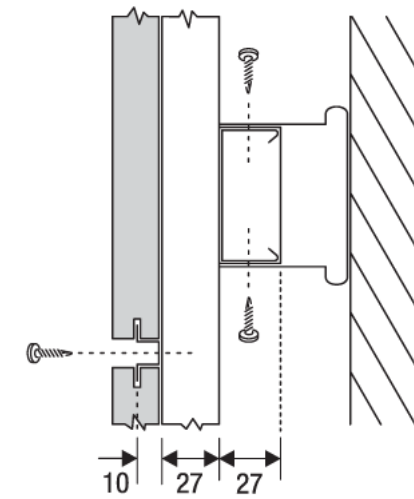


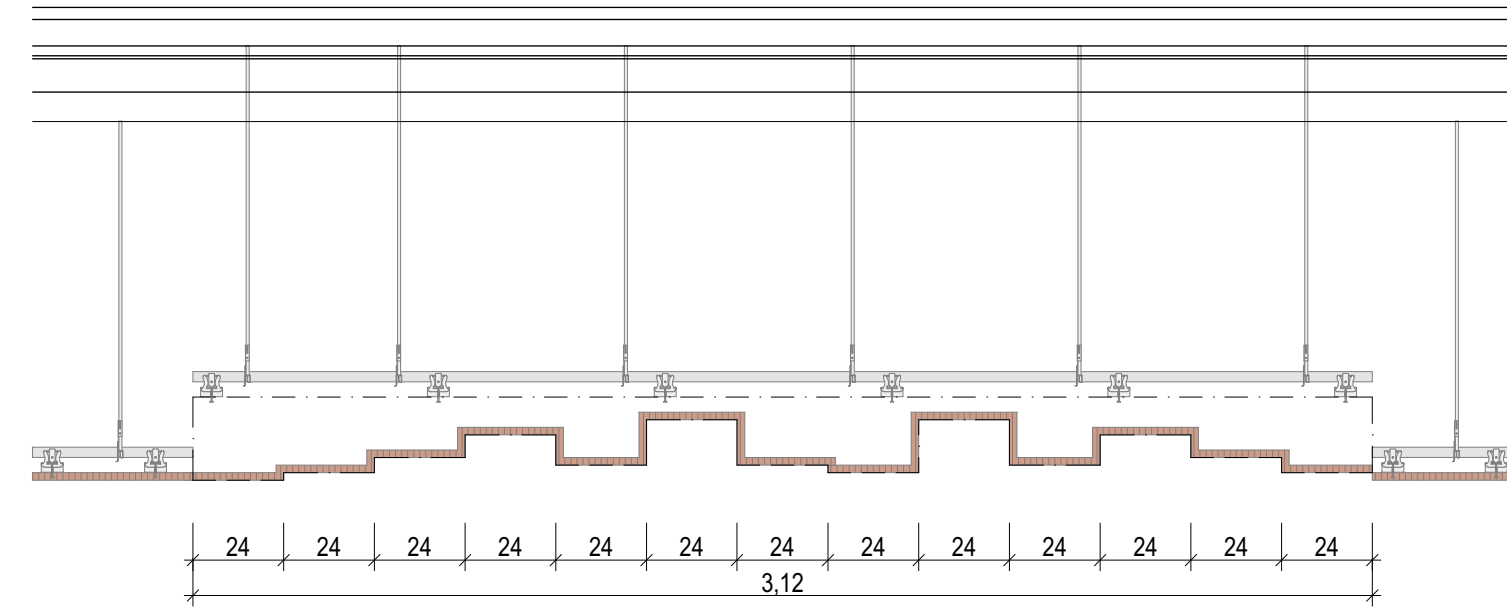


BRÜSTUNGSHÖHEN UND TÜRHÖHEN: ANGABE VON OKFFB BIS UK ROH

[illegible]

DATUM	ÄNDERUNG	NAME	INDEX
-------	----------	------	-------

Projekt:	KBN- KURPARKLIEGENSCHAFTEN BAD NEUEN AHR
----------	--

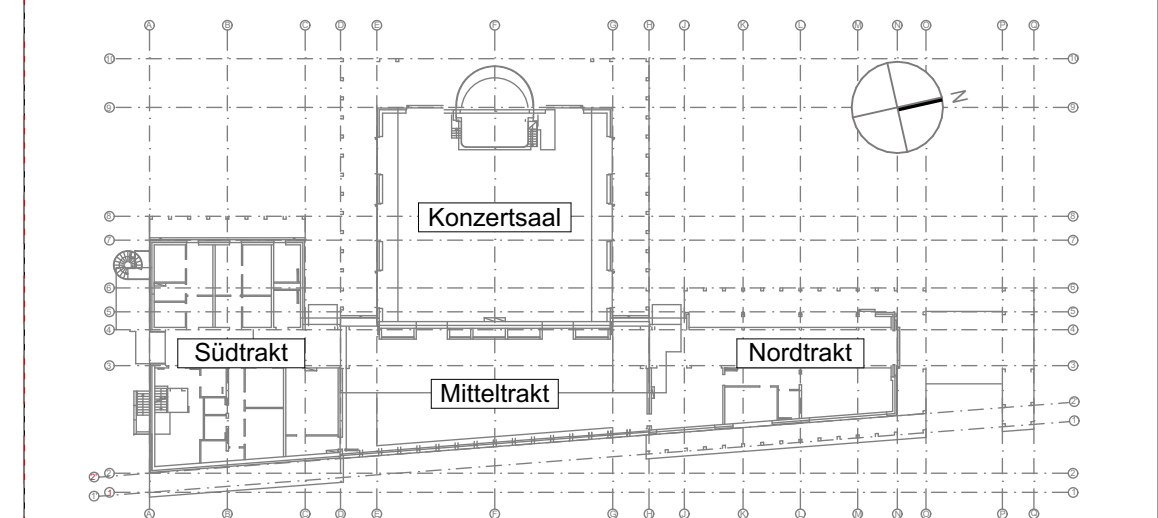

PROJEKT		Neubau der Kurparkliegenschaften Bad Neuenahr Kurgartenstraße 13		53474 Bad Neuenahr-Ahrweiler		
BAUHERR		Stadt Bad Neuenahr-Ahrweiler Hauptstraße 116				53474 Bad Neuenahr-Ahrweiler
PLANUNGS- PHASE		AUSFÜHRUNG / DETAILS				1:20 MAßSTAB
TITEL		Saalverkleidung Schnitt S1 und S2				D_08.07 PLAN-NR.
HÖHENBEZUG ± 0,00 = 93,85 m üNNH = OK FFEG						-
FORMAT		GEZEICHNET VON		STAND		
A1		MZ / LK		13.10.2025		
						INDEX

Schnitt S2