


Nord- Ansicht
Maßstab: 1/100

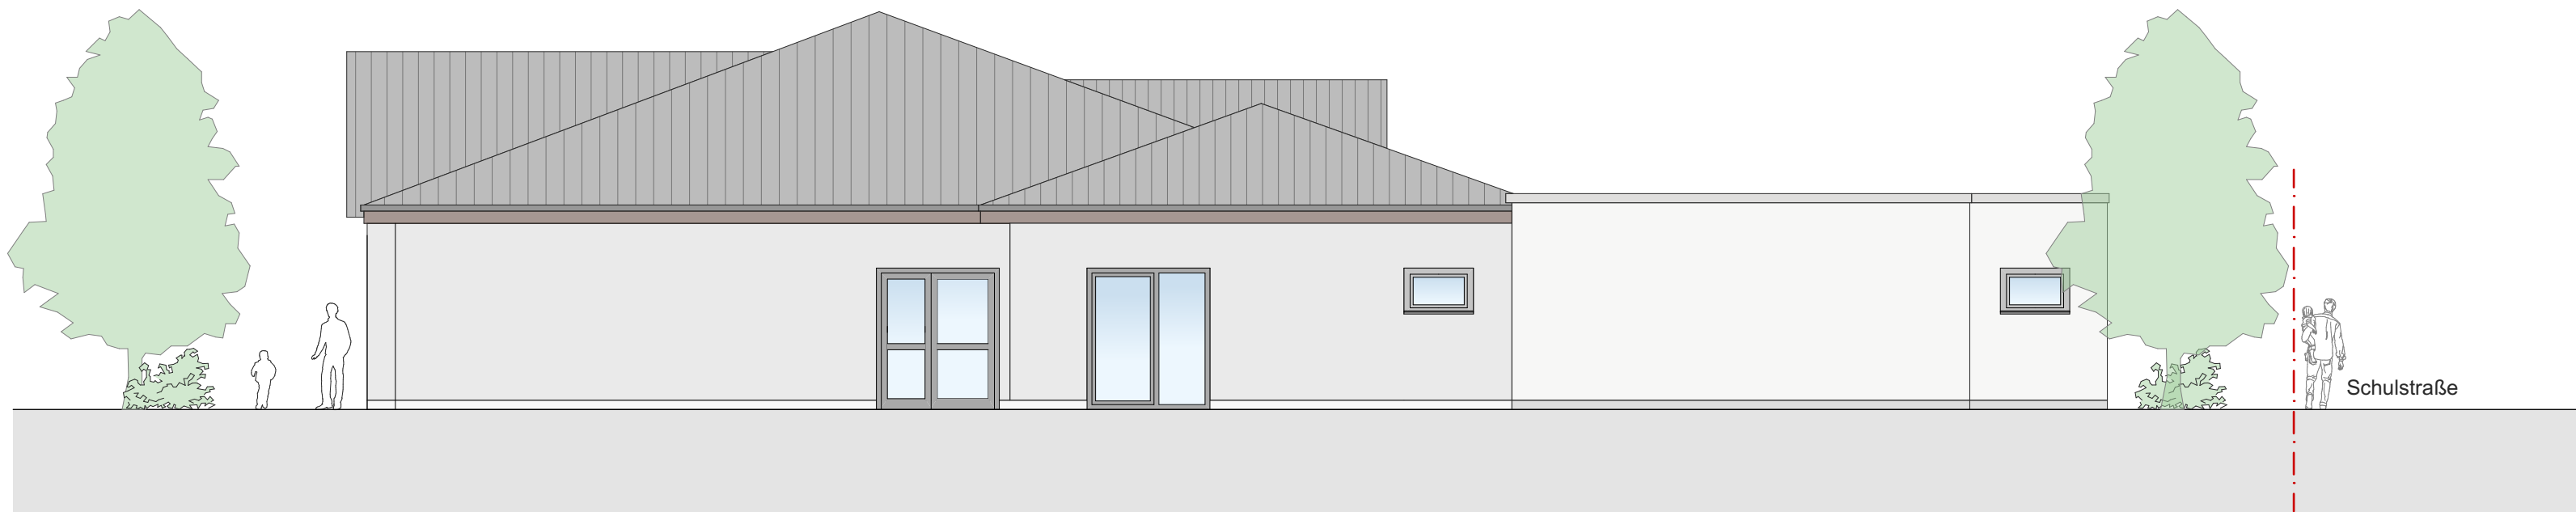

Ost- Ansicht
Maßstab: 1/100

finanzierungsantrag

projekt:
Erweiterung der Kindertagesstätte Kinderbeuern

lage/standort:
Schulstraße 35
54538 Kinderbeuern
Gemarkung: Kinderbeuern Flur: 12 Flurstück: 24

entwurf und planung:
Architekturbüro Simon GbR
Neußfürchen 19
D-54538 Kinderbeuern
Tel 06532 - 3011
e-mail: info@architekturbuero-simon.de

bauherr*in:
Ortsgemeinde Kinderbeuern
5438 Kinderbeuern



Ansichten

maßstab: 1:100
datum: 13.08.2025
bearbeiter: KS
blattgröße: 914 / 297 mm

blatt-nr./index:

02

Die Urheber- und Nutzungsrechte an Entwurf und Zeichnungen liegen beim Planverfasser und sind geschützt.
Vervielfältigungen aller Art, Weitergabe an Dritte oder Verwendung der Inhalte nur mit Genehmigung des Verfassers!