




ANSICHT SÜD - OSTEN

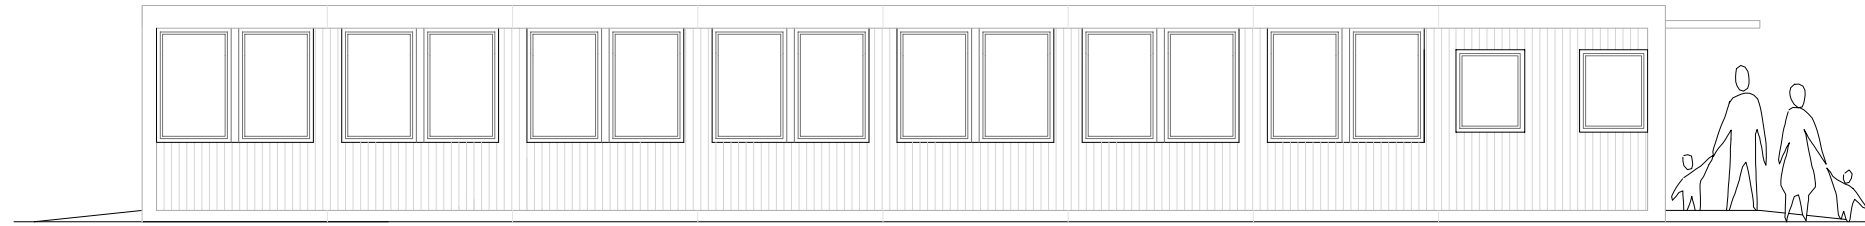


ANSICHT NORD - WESTEN

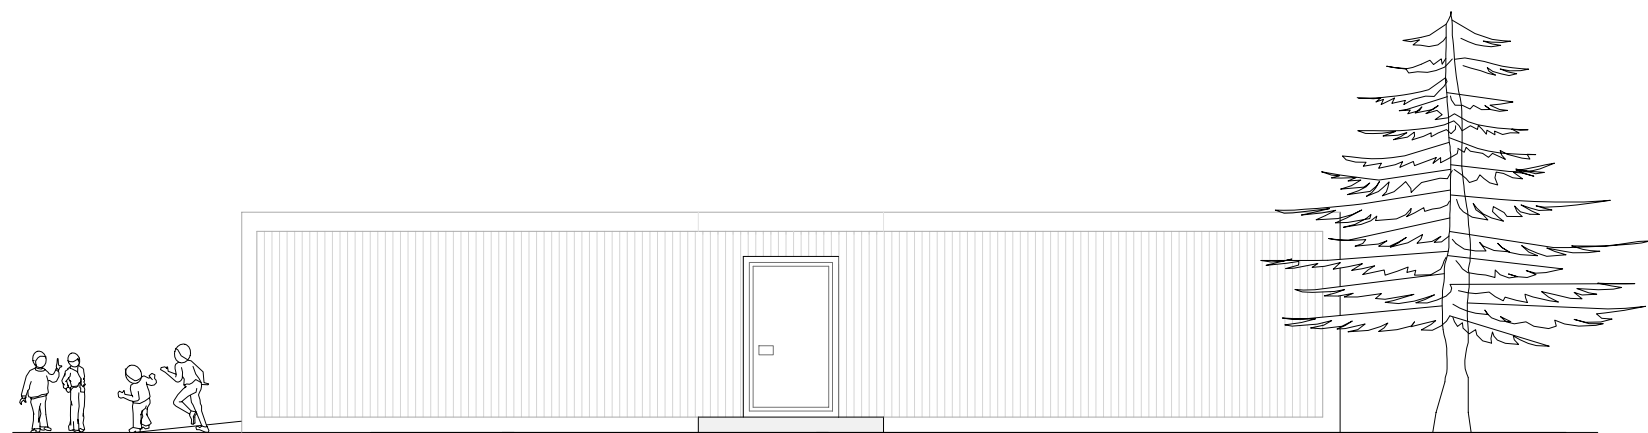

ANSICHT NORD - OSTEN

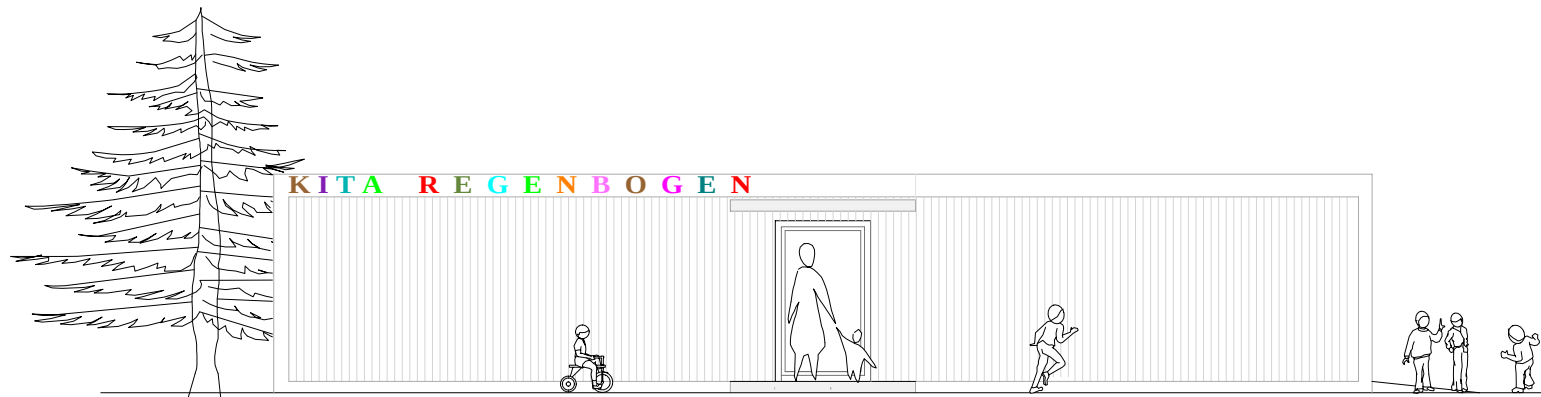

ANSICHT SÜD - WESTEN

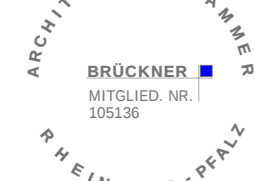OBJEKT	AUSLAGERUNG KITA REGENBOGEN THALFANG CONTAINERANLAGE AM BÜRGERHAUS BÄSCH BEFRISTETER AUFBAU CONTAINER BEFRISTETE NUTZUNGSÄNDERUNG BÜRGERHAUS						
	WALDSTRASSE 10 54424 THALFANG BÄSCH GEMARKUNG BASCH; FLUR : FLURSTÜCK 15/31						
BAUHERR	ZWECKVERBAND DER 12 GEMEINDEN DES EHEM. AMTES TRONECKEN						
	SAARSTRASSE 7 54424 THALFANG						
ARCHITEKT	BRÜCKNER ARCHITEKTUR						
	DIPL. ING. E. & J. BRÜCKNER HAUPTSTR. 1 54424 THALFANG				TEL: 06504 / 991126 FAX 06504 / 991128 BRUCKNER@BRUCKNER-ARCHITEKTUR.DE		
ZEICHNUNG	ANSICHTEN						
	OKFF ± 0.00 NN CA. 498.00 m						
LEISTUNGSPHASE	BAUANTRAG						
MASSTAB 1:100		VERFASSTER	PROJEKT-NR.	BAUTEIL-NR.	ZEICHN.-NR.	GEWERK	INDEX
GEZEICHNET		j.	04.04.26		3.00	BA	A
DATUM JULI 2026							
GEPRÜFT							
ARCHITEKT						BAUHERR	
THALFANG, JULI 2026						THALFANG, DEN	