


ALUMINIUM - AUßENELEMENTE / GEWERK METALLBAU

- Hinweise:
- Darstellung der Außenelemente von Außenseite
 - Sturz- und Leibungsanschlüsse an massive Bauteile
 - RAL - Farbton nach Wunsch des Bauherrn


DACHGESCHOSS BESTAND (BAUABSCHNITT II)

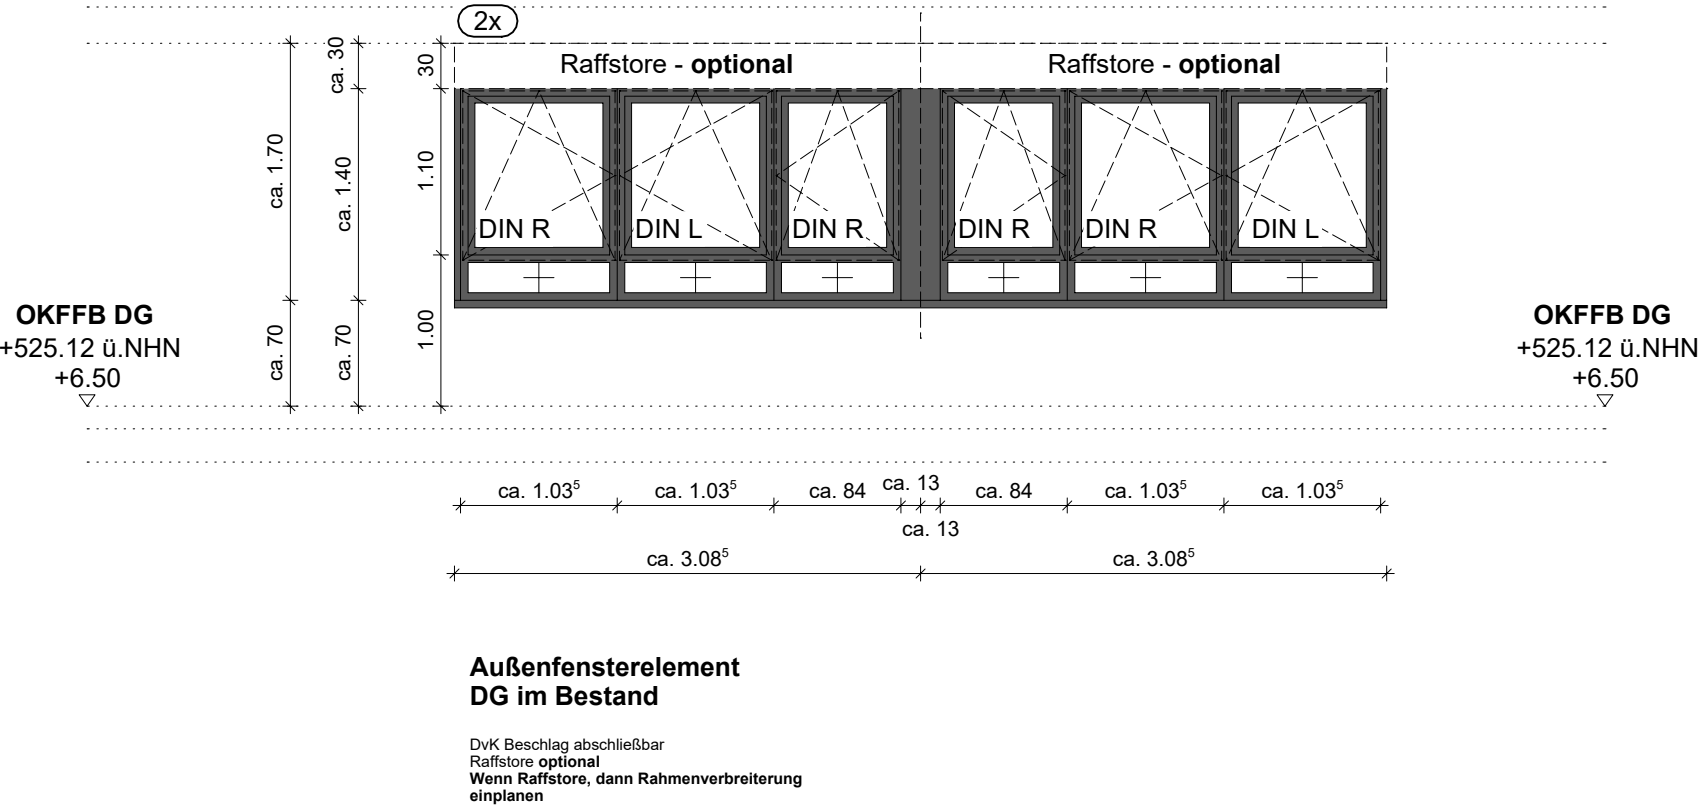

PLANINDEX		Änderung / Ergänzung	Bearbeiter
Index	Datum		

	BAUHERR Lebenshilfe Kreisvereinigung Ahrweiler e.V. Geschäftsstelle Pestalozzistraße 7 53489 Sinzig	
--	--	--

Hohenleimbach,
Umbau und Erweiterung
eines Wohnheimes

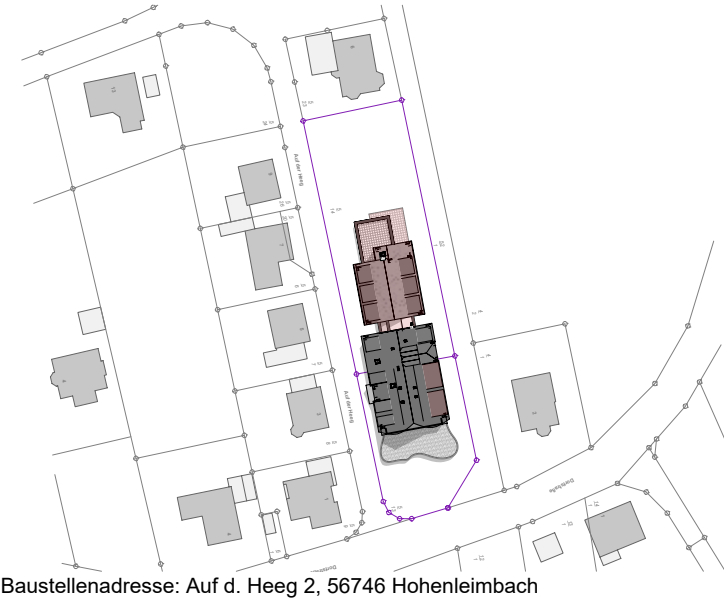

PROJEKT-NR. 2022.08
Planungsstand 06.09.2024
letzte Änderung

AUSFÜHRUNGSPLANUNG
Übersicht Außenelemente Bestand

	PLAN-NR. 5.37 - 00	MASSTAB M 1:50
	ARCHITEKT RUMPF architekten + ingenieure Rennweg 97 56626 Andernach Tel. 0 26 32 - 25 23 - 0 Fax 0 26 32 - 25 23 10 eMail info@architekten-rumpf.de Internet www.architekten-rumpf.de	