


LEGENDE

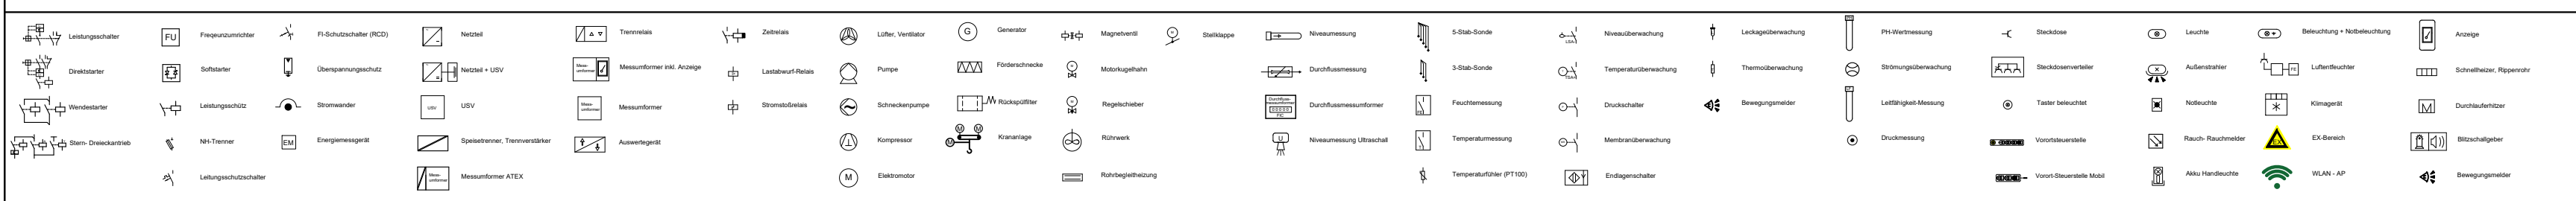

Version	Änderung	Erstellt durch / am	Freigegeben durch / am
Singleline Diagramm - NSHV			
Anlage		Bauherr / Auftraggeber	
KA Weinsheim		VGW Prüf	
Erstellt mit		Plan / Dateiname	
Ausgabedatum		Blatt	1/1
Auftrag	Erstellt durch	Freigegeben durch	Maßstab
			Plangröße
			A1