

PROJEKT

- Sanierung, Umbau + Erweiterung bestehende
Fahrzeughalle
- Anbau Fahrzeughalle nördlich an Servicecenter
Luitpoldstraße 69
67480 Edenkoben


BAUHERR

Verbandsgemeindeverwaltung Edenkoben
vertr. durch BGM Daniel Salm
Poststraße 23
67480 Edenkoben

Nutzungsübersicht

Maßstab
1:500

Datum
15.01.2026

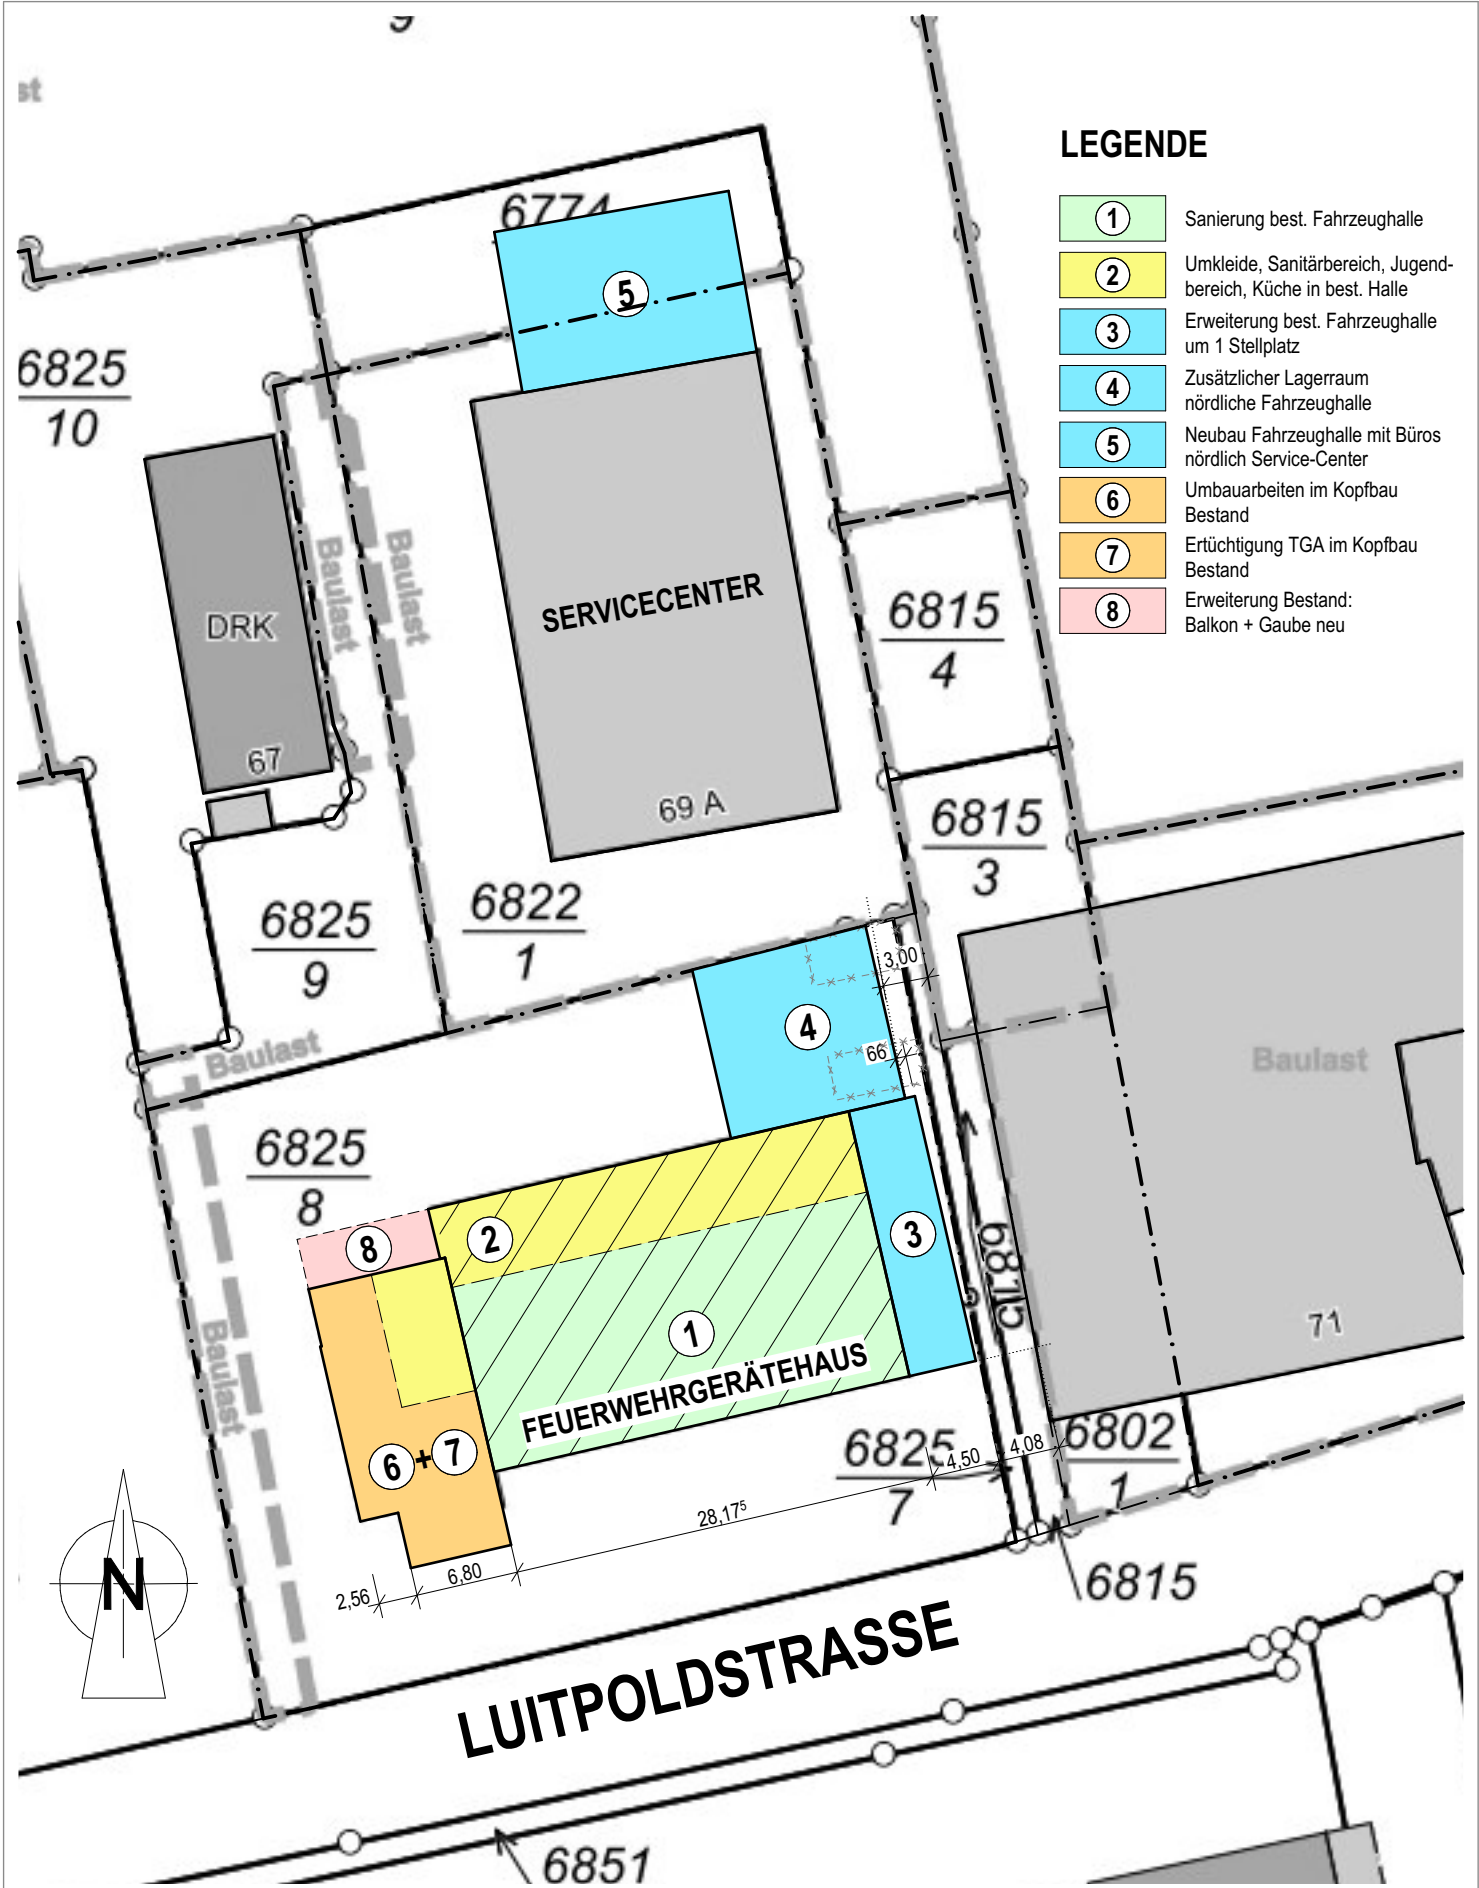

LEGENDE

- ① Sanierung best. Fahrzeughalle
- ② Umkleide, Sanitärbereich, Jugendbereich, Küche in best. Halle
- ③ Erweiterung best. Fahrzeughalle um 1 Stellplatz
- ④ Zusätzlicher Lagerraum nördliche Fahrzeughalle
- ⑤ Neubau Fahrzeughalle mit Büros nördlich Service-Center
- ⑥ Umbauarbeiten im Kopfbau Bestand
- ⑦ Ertüchtigung TGA im Kopfbau Bestand
- ⑧ Erweiterung Bestand: Balkon + Gaube neu