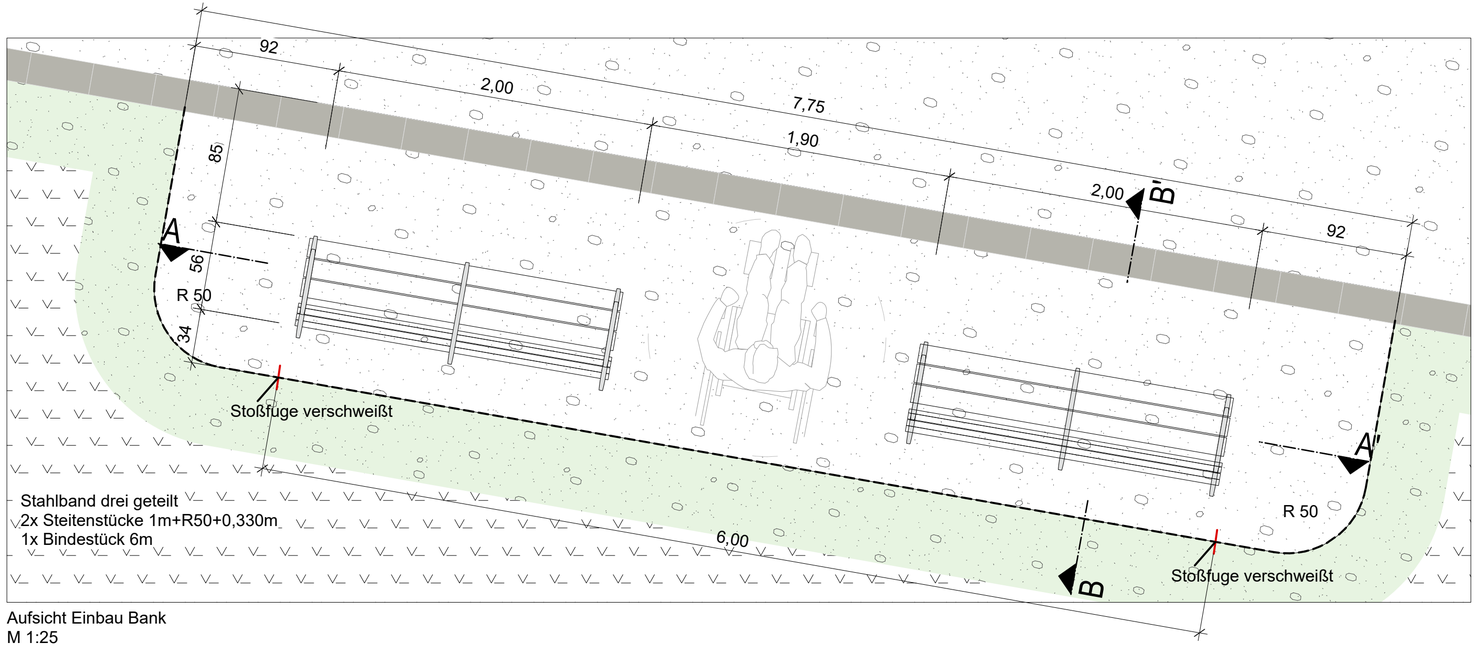

Aufsicht Einbau Bank
M 1:25

Douglasie 2000 / 114 / 33 (L/B/H in mm),
Herzseite nach oben, Kanten gefast 3mm
Oberflächenbehandlung:
-Harzstellen, Risse und Absplitterungen gespachtelt
-Hirnholzschutz auf Wasserbasis (Dispersionslack)
-Wasserbasierte Beschichtung für Holz im Außenbereich (Holzlasur),
Farbton Teak/Pinie 50%/50%, ca. 80-120ml/m² je Arbeitsgang,
mind. 2 Arbeitsgänge
- Verschraubt mit Edelstahl Schrauben

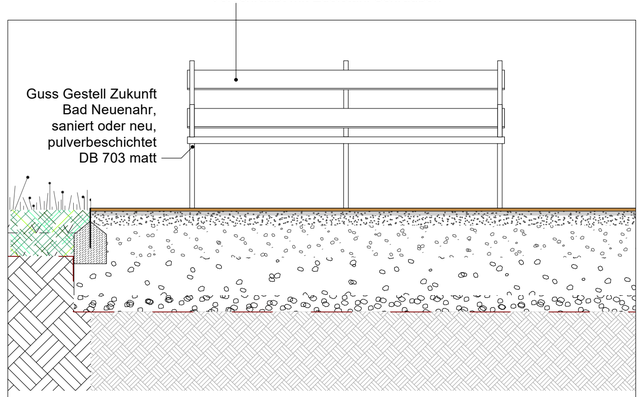

Schnitt A-A` Bank positioniert unbefestigt
M 1:25

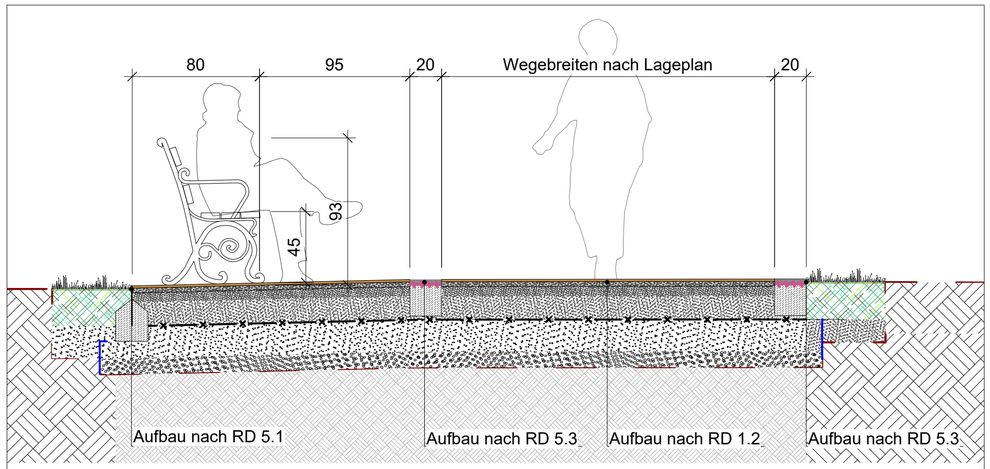

Schnitt B-B` Bank positioniert unbefestigt
M 1:25

Anmerkung:
Bänke (incl. Holzbelattung) Leistung Metallbau

Verfasser	Bezeichnung	Dateiname	Datum
Plangrundlagen			

Änderungen/ Ergänzungen	Index	Datum	gez.

Auftraggeber

Ahrtal und Bad Neuenahr-Ahrweiler Marketing GmbH
Hauptstraße 116
53474 Bad Neuenahr-Ahrweiler

Datum, Unterschrift

Landschaftsarchitektur

Datum, Unterschrift

Baumaßnahme

Wiederherstellung des Kurparks in Bad Neuenahr- Ahrweiler
(0190 Kurpark / 6613 Mühlenteich /6467 Parkplatz Oberstraße)

ZUR KALKULATION

Planinhalt

Regeldetail Bank

Projektnummer	Höhe Baunull	Plannummer	
24-01		KBN-0190_LA_F_5_Z0_RD_006_0-_K_	
Leistungsphase	Maßstab		
Ausführungsplanung	1:25		
Bearbeitet	Datum	Index	Planformat
TS/ MM/SZ	02.04.2026	0-	0,65 / 0,42

Alle Maße und Höhen sind vor Arbeitsbeginn zu prüfen. Unstimmigkeiten, die sich aus im Plan angegebenen Maßen und den tatsächlichen Gegebenheiten auf der Baustelle ergeben, sind vor Arbeitsbeginn mit der Bauleitung zu klären, andernfalls haftet der Unternehmer.