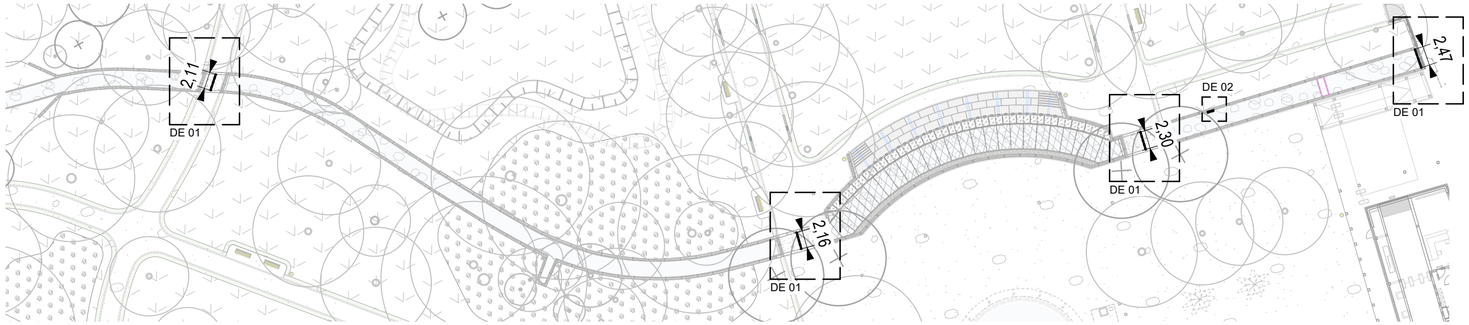

Lageplan
M 1: 500

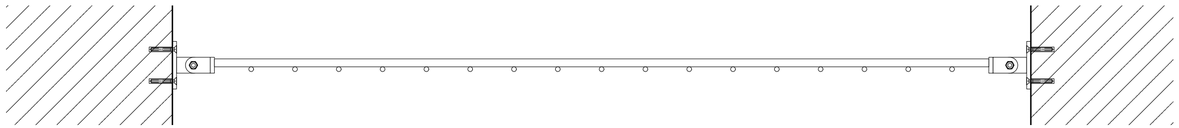

Aufsicht - DE 01 - Schutzrechen unter Brücke und am Auslauf des Mühlenteichs
M 1: 10

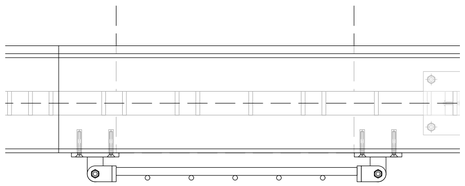

Aufsicht - DE 02 - Schutzrechen am Überlauf
M 1: 10

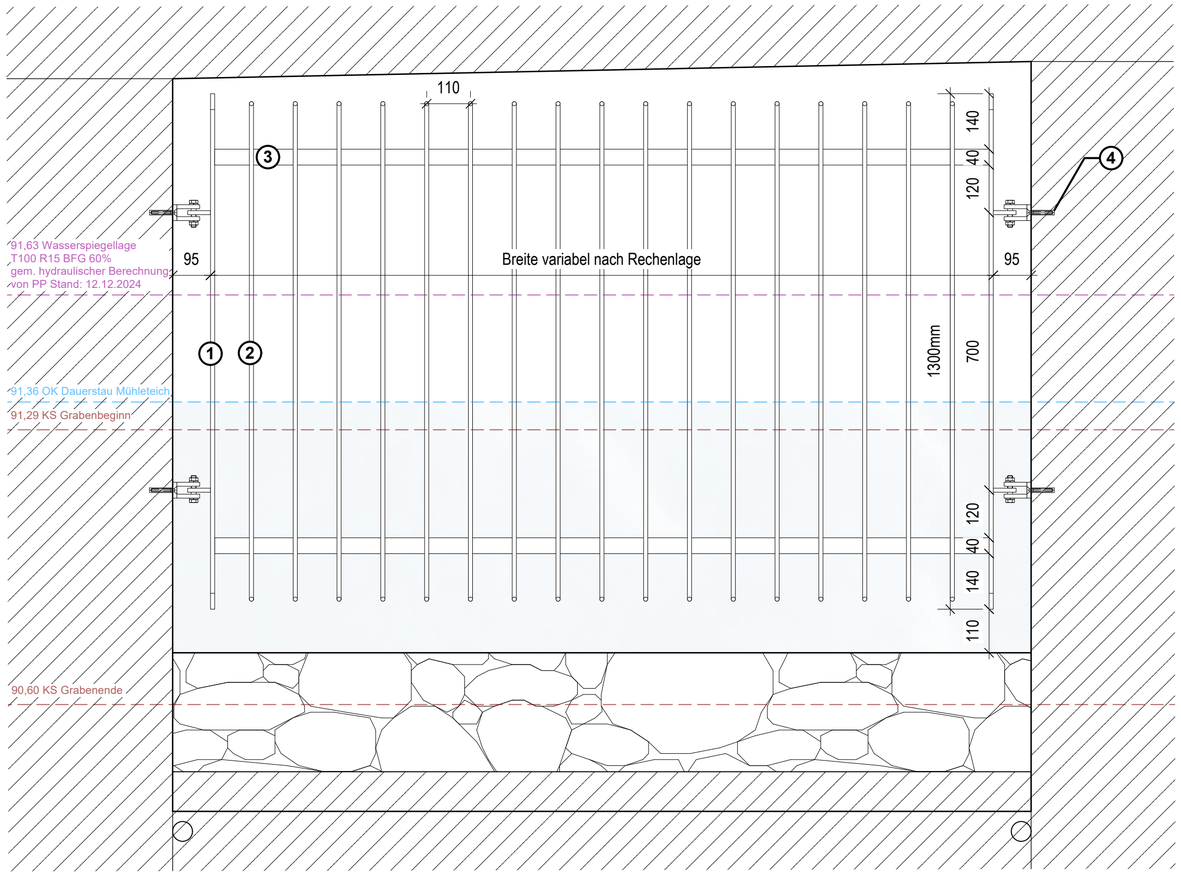

Ansicht - DE 01 - Schutzrechen unter Brücke und am Auslauf des Mühlenteichs
M 1: 10

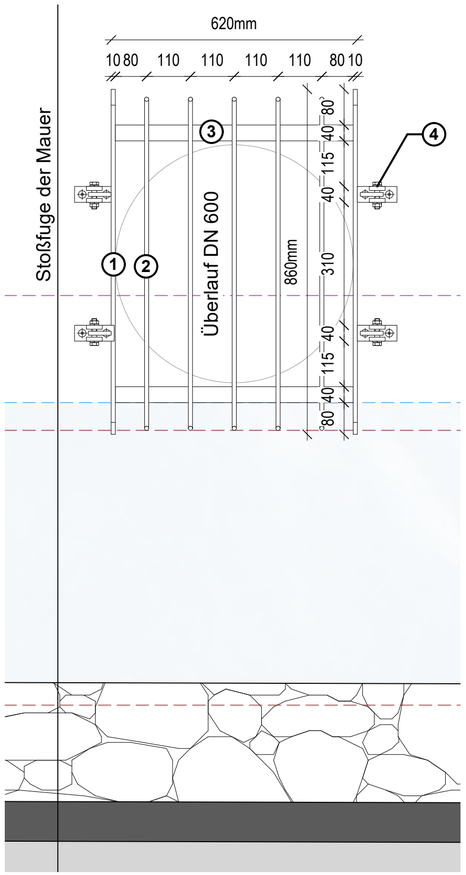

Ansicht - DE 02 - Schutzrechen am Überlauf
M 1: 10

Beschriftungen für Details

1. Rahmen aus Flachstahl 40 x 10 mm, beidseitig auf 45° geschnitten, aus Edelstahl (1.4404), Oberfläche pulverbeschichtet DB 703, matt.
2. Füllstäbe aus Rundstahl Ø 10 mm, am Horizontalriegel angeschweißt, beidseitig auf 45° geschnitten, aus Edelstahl (1.4404), Oberfläche pulverbeschichtet DB 703, matt.
3. Horizontalriegel aus Rechteckrohr 40 × 20 × 2 mm, aus Edelstahl (1.4404), Oberfläche pulverbeschichtet DB 703, matt.
4. Laschenbefestigung mit Bohrung Ø 10 mm (B × H × T: 40 × 60 × 10 mm) sowie Stahl-Fußplatte (120 × 40 × 10 mm), aus Edelstahl (1.4404), Oberfläche pulverbeschichtet DB 703, matt; Verankerung mittels Spreizanker M8 (Innensechskant, flächenbündig) in WU-Betonwand, Einbindetiefe = 60 mm, inkl. Bohrlochverguss, frost- und tausalzbeständig sowie wasserdicht; Schraubverbindung (L ≈ 50 mm) hochfest mit Losdrehsicherung (Keilsicherungsscheiben), aus Edelstahl.

Verfasser	Bezeichnung	Dateiname	Datum
Plangrundlagen			

Änderungen/ Ergänzungen	Index	Datum	gez.

Auftraggeber

Ahrtal und Bad Neuenahr-Ahrweiler Marketing GmbH
Hauptstraße 116
53474 Bad Neuenahr-Ahrweiler

Datum, Unterschrift

Landschaftsarchitektur

Datum, Unterschrift

Baumaßnahme

Wiederherstellung des Kurparks in Bad Neuenahr- Ahrweiler
(0190 Kurpark / 6613 Mühlenteich /6467 Parkplatz Oberstraße)

ZUR KALKULATION

Planinhalt

Rechen am Mühlenteich

Projektnummer	Höhe Baunull	Plannummer	
24-01		KBN-0190_LA_S_5_Z0_DE_002_0-_K_	
Leistungsphase	Maßstab		
Ausführungsplanung	1:500/ 10		
Bearbeitet	Datum	Index	Planformat
JB	02.04.2026	**0-**	0,65 / 0,42

Alle Maße und Höhen sind vor Arbeitsbeginn zu prüfen. Unstimmigkeiten, die sich aus im Plan angegebenen Maßen und den tatsächlichen Gegebenheiten auf der Baustelle ergeben, sind vor Arbeitsbeginn mit der Bauleitung zu klären, andernfalls haftet der Unternehmer.