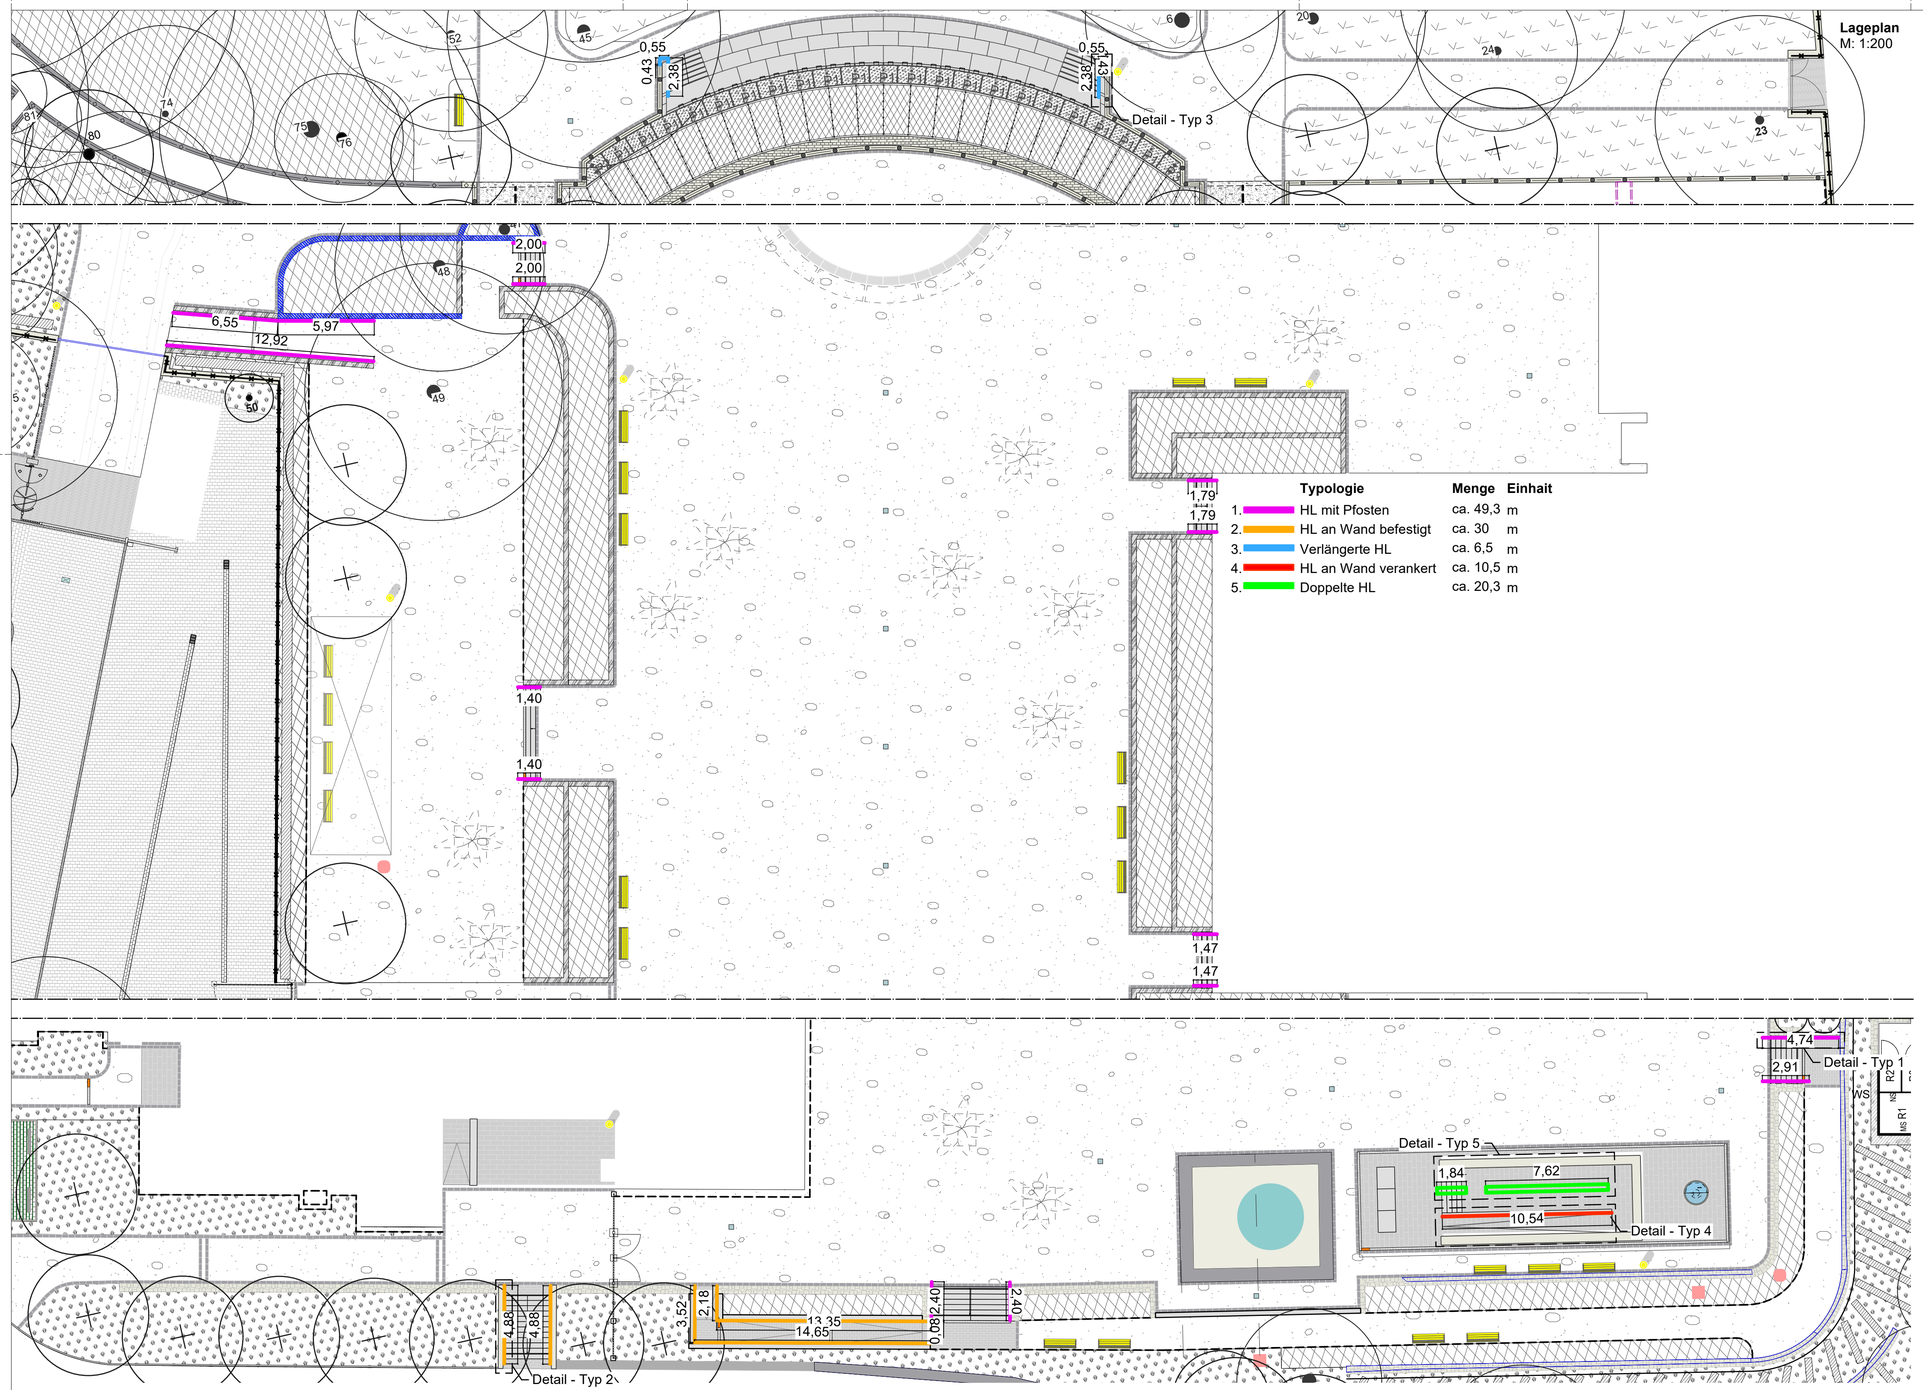

Typologie		Menge	Einheit
1.	HL mit Pfosten	ca. 49,3	m
2.	HL an Wand befestigt	ca. 30	m
3.	Verlängerte HL	ca. 6,5	m
4.	HL an Wand verankert	ca. 10,5	m
5.	Doppelte HL	ca. 20,3	m

Anmerkung:

- Die im Lageplan angegebenen Maße dienen ausschließlich der Kalkulation. Ein prüffähiges und vollständiges Aufmaß ist durch den AN eigenverantwortlich vor Erstellung der Werkplanung zu erstellen.

- Die vorliegende Planung definiert die gestalterischen Anforderungen des AG. Die technische Umsetzbarkeit sowie die Nutzungs- und Funktionssicherheit sind durch den AN im Rahmen seiner Werk- und Ausführungsplanung eigenverantwortlich zu prüfen und nachzuweisen.

- Die Plandarstellung umfasst ausschließlich die Planung der Metallbauarbeiten; alle weiteren dargestellten Planungen dienen lediglich der Information und stellen keine Gewähr für die Übereinstimmung mit anderen Losplanungen dar.

Verfasser	Bezeichnung	Dateiname	Datum

Plangrundlagen

Änderungen/ Ergänzungen	Index	Datum	gez.

Auftraggeber

Ahrtal und Bad Neuenahr-Ahrweiler Marketing GmbH
Hauptstraße 116
53474 Bad Neuenahr-Ahrweiler

Datum, Unterschrift

Landschaftsarchitektur

Datum, Unterschrift

Baumaßnahme

Wiederherstellung des Kurparks in Bad Neuenahr- Ahrweiler
(0190 Kurpark / 6613 Mühlenteich /6467 Parkplatz Oberstraße)

ZUR KALKULATION

Planinhalt

Handläufe Lageplan

Projektnummer	Höhe Baunull	Plannummer	
24-01		KBN-0190_LA_S_5_Z0_LA_005_0-_K_	
Leistungsphase	Maßstab		
Ausführungsplanung	1:200		
Bearbeitet	Datum	Index	Planformat
JB/AS	02.04.2026	**0-**	0,8 / 0,44

Alle Maße und Höhen sind vor Arbeitsbeginn zu prüfen. Unstimmigkeiten, die sich aus in Plan angegebenen Maßen und den tatsächlichen Gegebenheiten auf der Baustelle ergeben, sind vor Arbeitsbeginn mit der Bauleitung zu klären, andernfalls haftet der Unternehmer.