


Hinweise / Notizen zum Plan:

- Die Pläne enthalten ausschließlich die ausgeschriebenen Bauarbeiten der Gewerke „Landschaftsbau“ und „Massivbau 1“; alle weiteren Angaben sind nachrichtlich dargestellt.
- Die Empfehlungen aus dem Boden- und Bauplanunterlagen sind vor der Ausführung zu beachten.
- Die Vorfertigung der Verkleidungen ist durch einen Vermaurer bzw. vom AN mittels geeigneter Maßgeräte vorzunehmen.
- Dieser Plan enthält ausschließlich der technischen und gestalterischen Vorgaben für den Mühlenteich. Die Planung und die
- Planung des Rests des Parks werden in anderen Plänen dargestellt.
- Die Neubaupflanzung ist nicht Bestandteil dieser Baumaßnahme.
- Alle Höhenangaben mit drei Nachkommastellen beziehen sich ausschließlich auf die Oberkante der Gewerkssohle, sowohl in den Randbereichen als auch in der Mitte der Sohle.

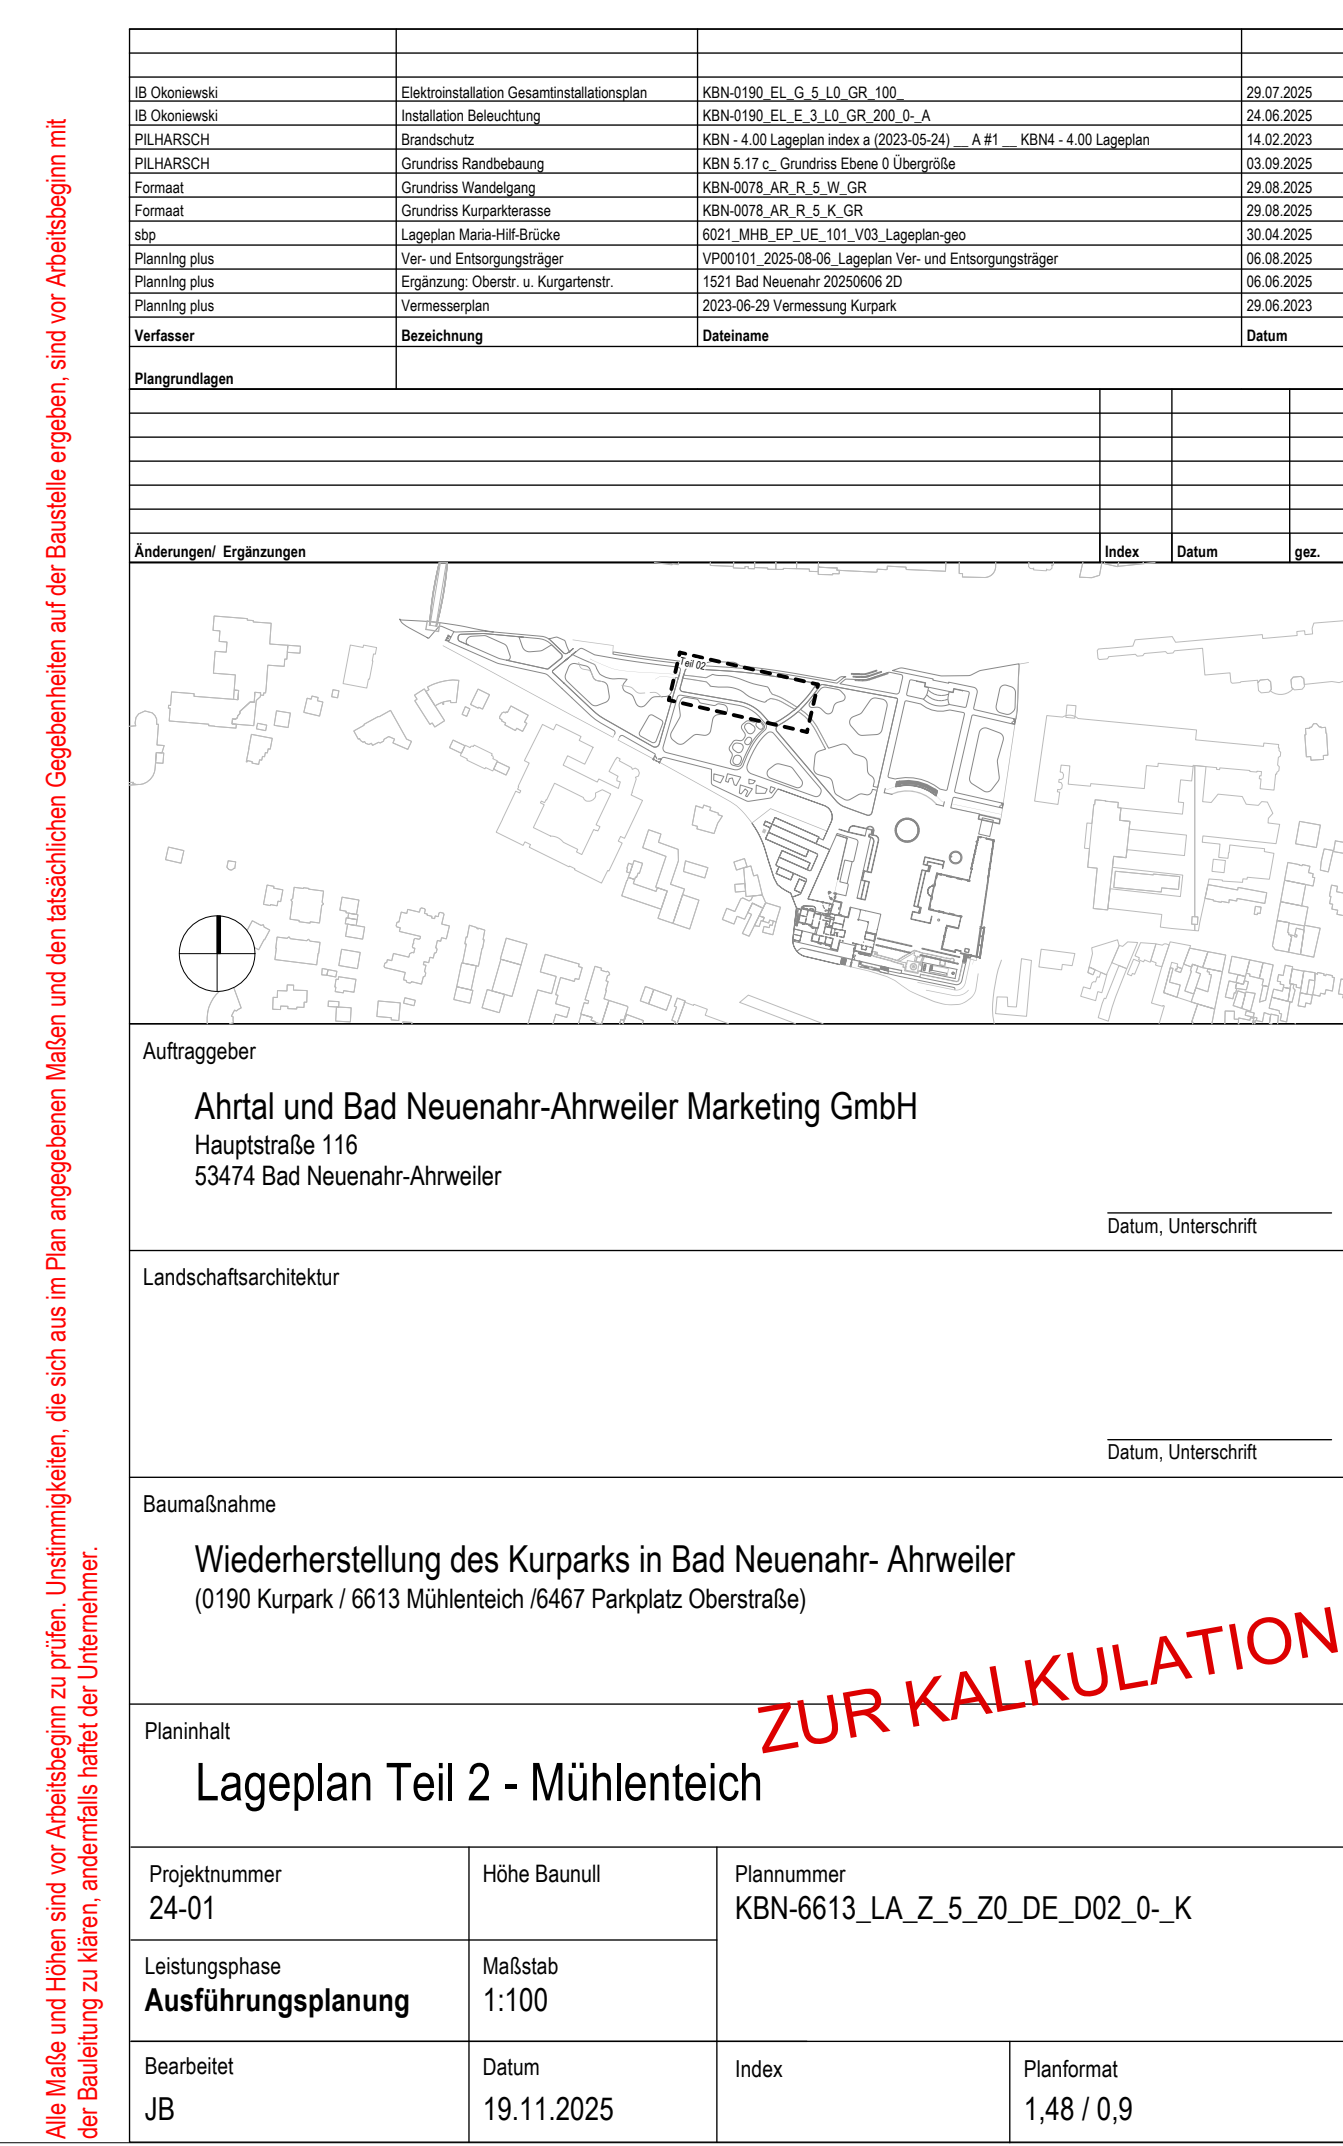

ZUR KALKULATION