





Kneippbecken
Aufsicht M 1:50

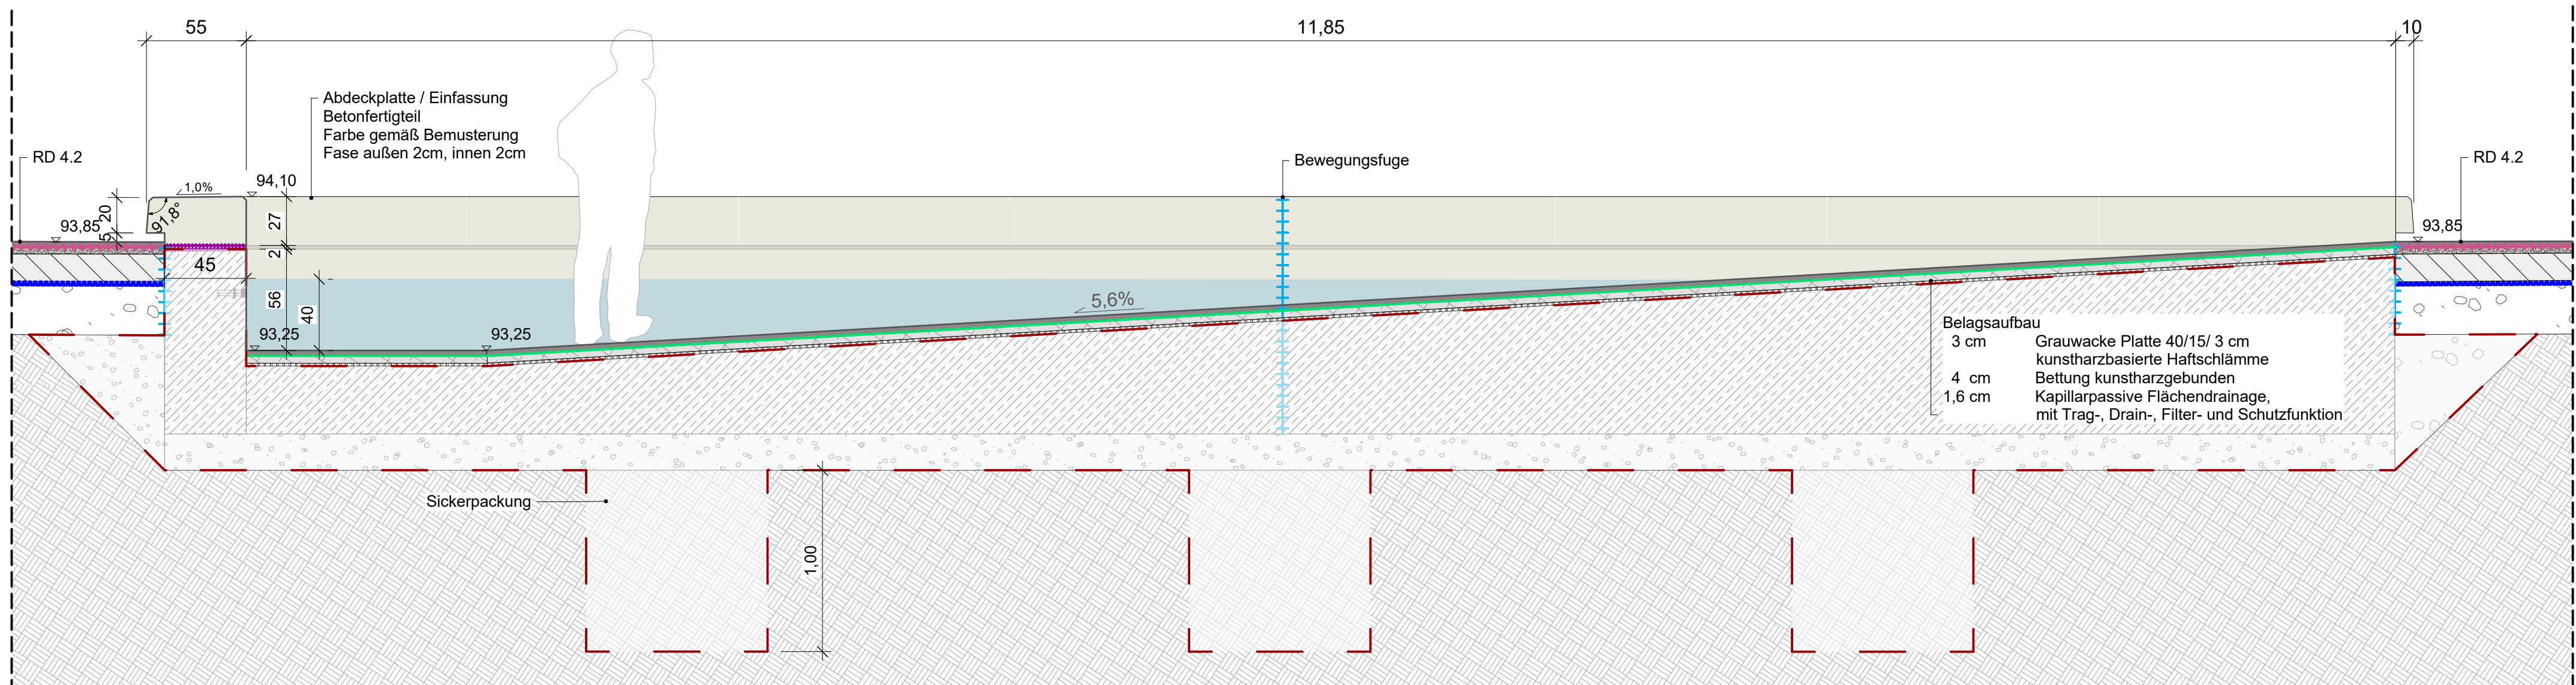

Schnitt A-A' | M 1:25

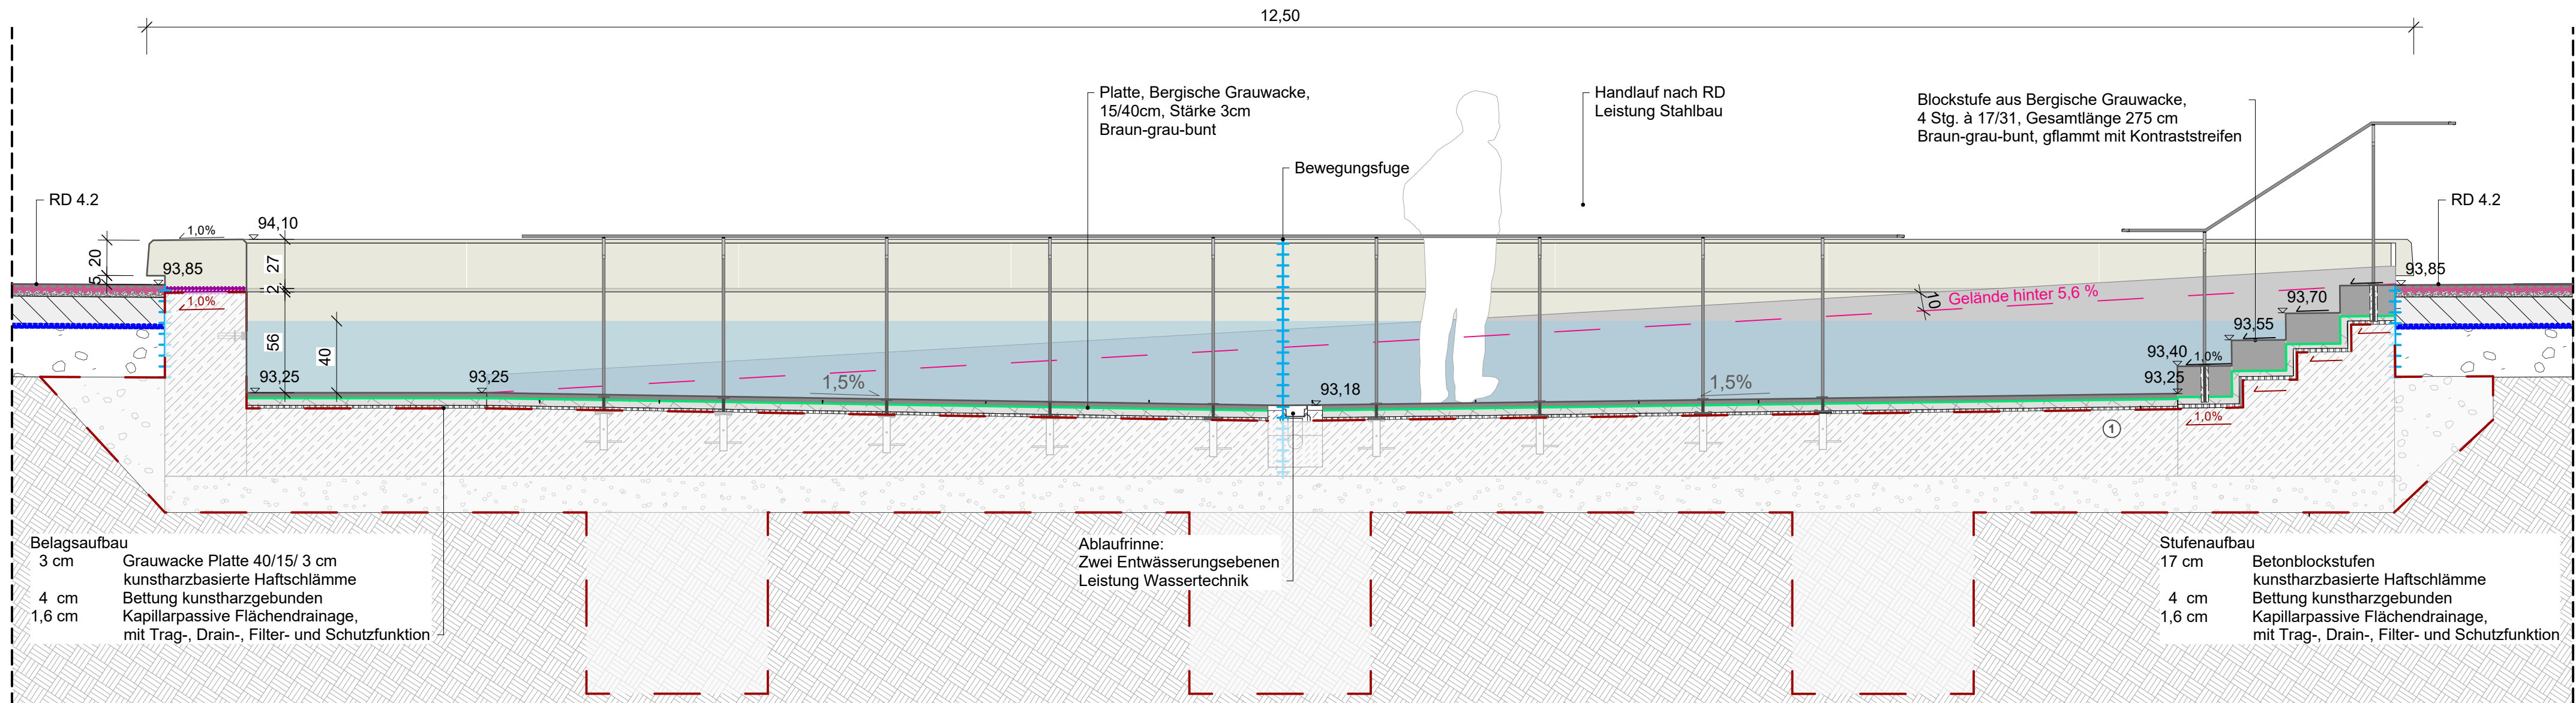

Schnitt B-B' | M 1:25

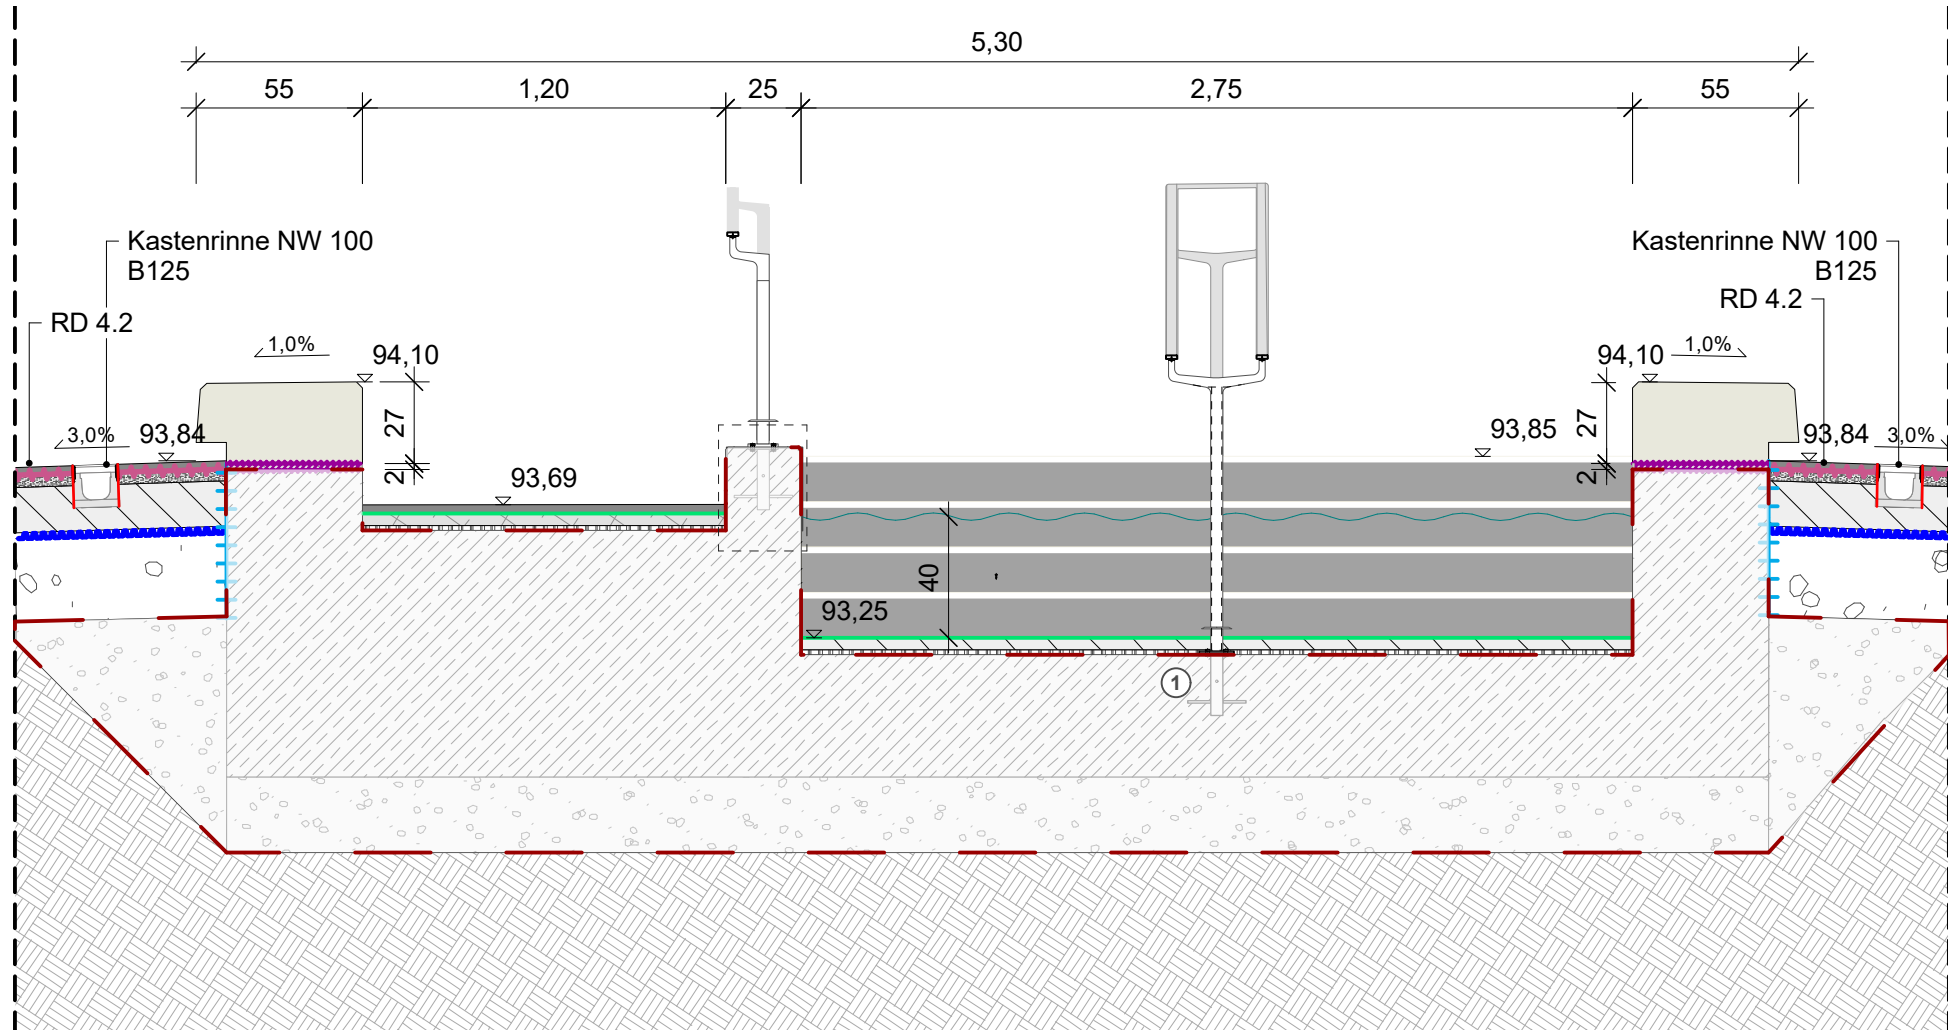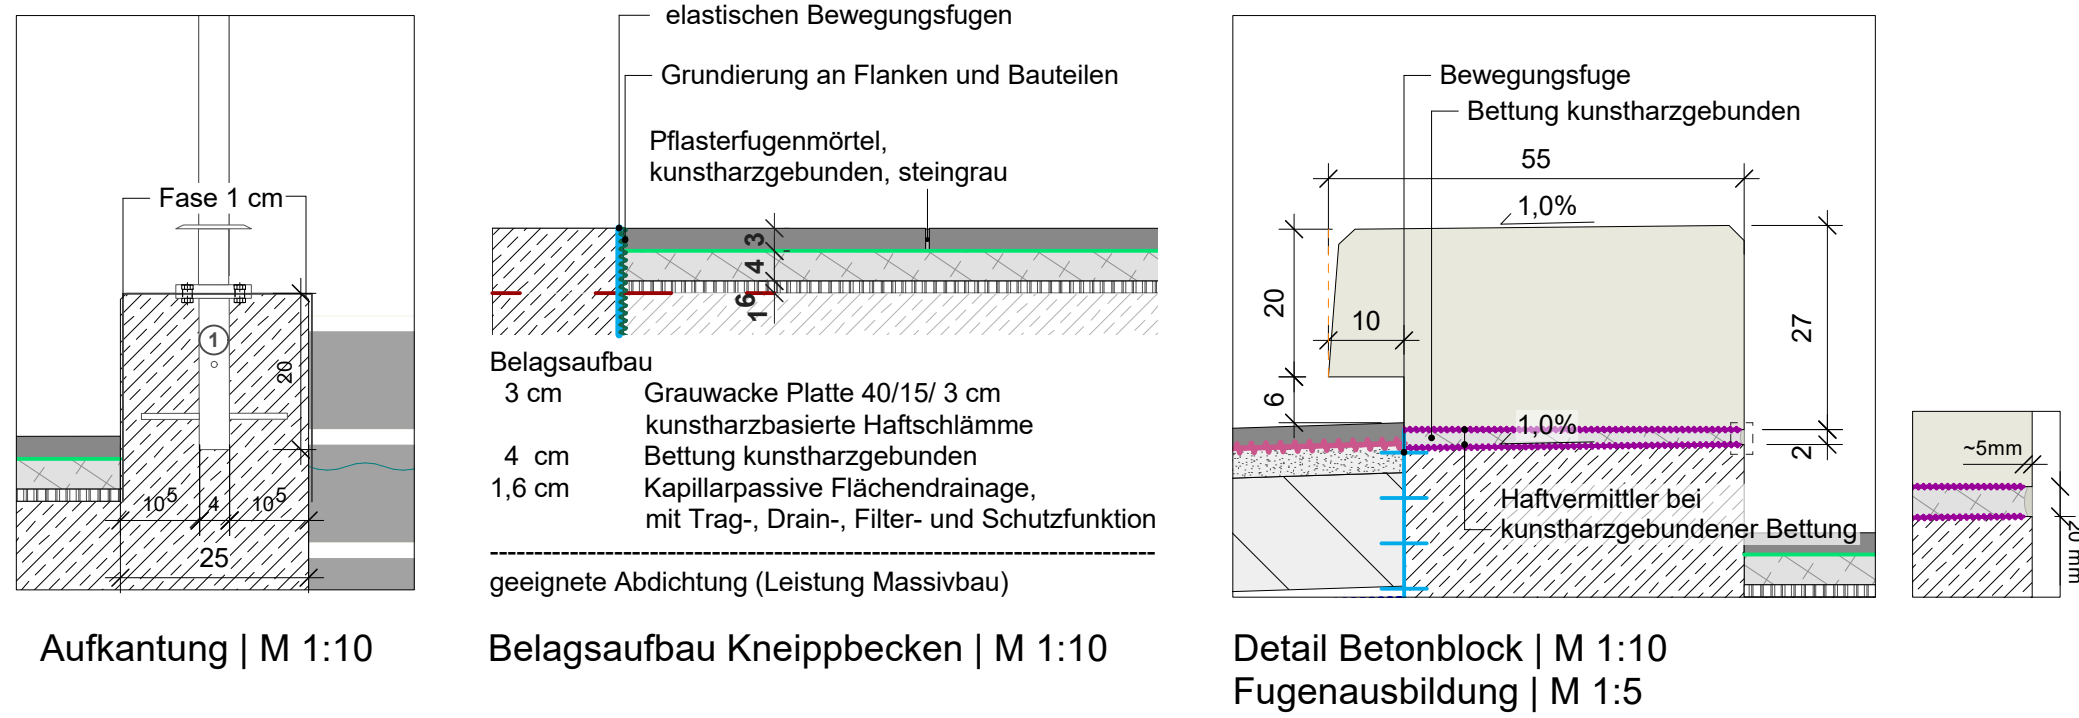

Schnitt C-C' | M 1:25


1 Verankerung für Schutznetz und Pflanzkübel

Material: Edelstahl V4A (1.4401)
Oberfläche: geschliffen
Rohrdurchmesser: Ø 42,4 mm
Länge: 350 mm
Einbau: Einbetonieren im Fundament
Verankerung:
2 × Quer-Verankerungsstäbe (Ø passend, Länge ca. 20–25 cm) durch Bohrungen gesteckt
Grundplatte (Ronde): Ø 100 mm, Materialstärke 6 mm, Lochkreis Ø 76 mm
mit 3 Befestigungsbohrungen Ø 11 mm
Fester Stehbolzen M8 × 20 inkl. U-Scheiben & Sicherungsmuttern.

Für Stehbolzen sind Schutzkappen für Schraubenspitzen (Kunststoff, aufsteckbar) provisorisch bis der Beginn der Stahlarbeiten.

Leitprodukt: Bodenanker Edelstahl Pfosten
Hersteller: HÖR Edelstahlhandel – oder gleichwertig.

- Anmerkung:**
- Wassertechnik (Zu- und Ableitung) und Massivbauarbeiten sind nicht Bestandteil der Leistung des GalaBaUs.
 - Die Detailplanung umfasst ausschließlich die gestalterischen Angaben des Bauwerks sowie die für den GalaBaU relevanten technischen Angaben. Alle weiteren Angaben sind nachrichtlich dargestellt.
 - Die Detailplanung der Metallbauten erfolgt in einem separaten Plan (gem. Planung der Metallbauarbeiten).
 - Der Einbau der Bodenverankerung im WJ-Beton für die Handläufe ist im Zug der Massivbauarbeiten herzustellen.
 - Angaben zur Einbindung der Sitzstufen sowie zur Verlegung zwischen den Bauteilen sind dem Leistungsverzeichnis zu entnehmen, sofern diese Informationen an dieser Stelle nicht aufgeführt sind.
 - Angaben zur Wartungsfuge zwischen Natursteinumfassung und Betonfertigteil sind dem Leistungsverzeichnis zu entnehmen, sofern diese Informationen an dieser Stelle nicht aufgeführt sind.
 - Fugenausbildung zwischen den Bauteilen sind bei der Werkplanung zu beachten.

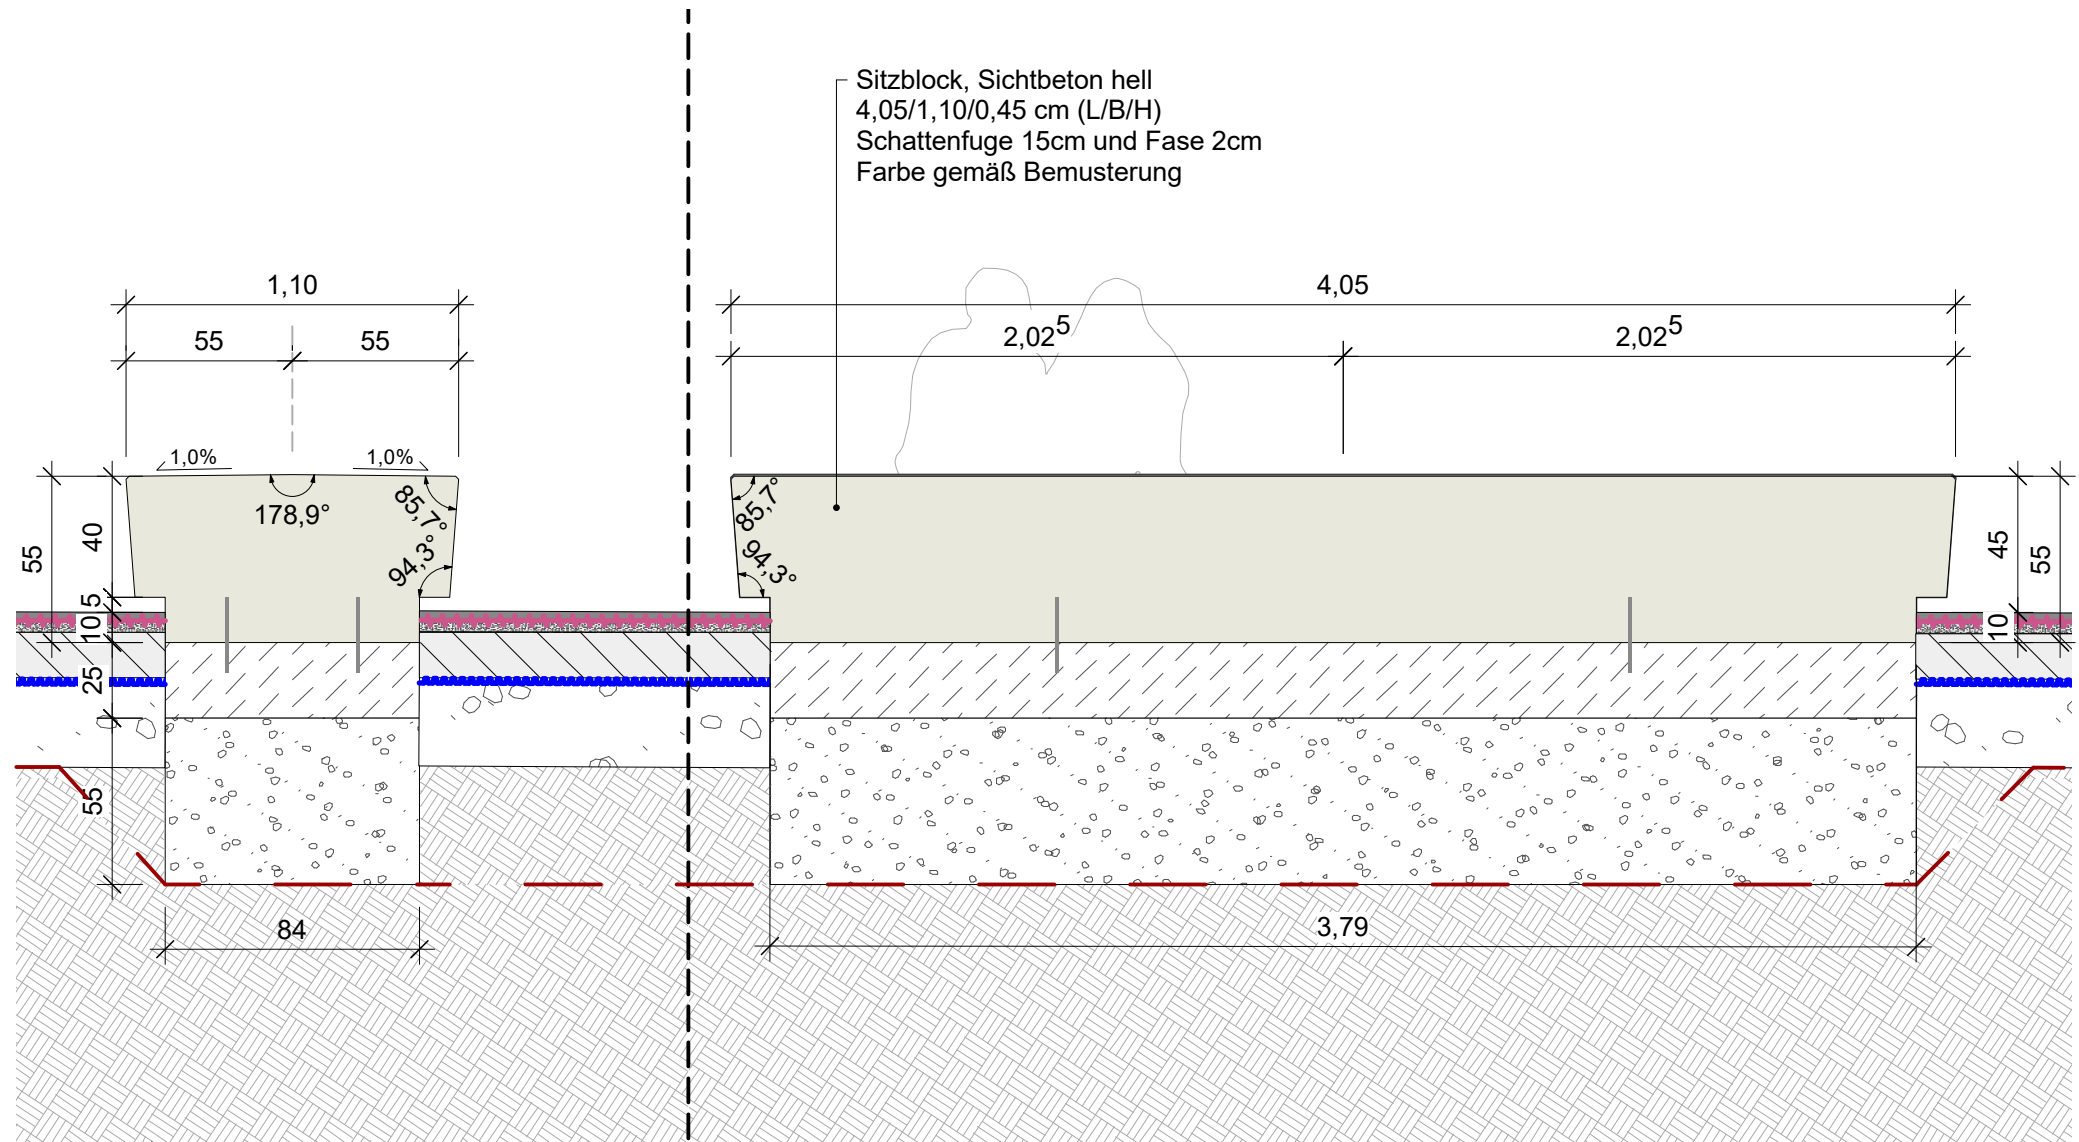

Sitzstufe am Kneippbecken
Schnitt D-D' E-E' | M 1:25

Betonfertigteil					
Nr.	Anzahl	Höhe (cm)	Breite OK/UK (cm)	Länge links/rechts von außen (cm)	Anmerkung
6.1	1	26,4-27	55/45	175/135	Sichtkante 91,8° Oberfläche mit 1 % Gefälle nach außen
6.2	2	26,4-27	55/45	130	Sichtkante 91,8° Oberfläche mit 1 % Gefälle nach außen
6.3	1	26,4-27	55/45	135/175	Sichtkante 91,8° Oberfläche mit 1 % Gefälle nach außen
6.4	12	26,4-27	55/45	150	Sichtkante 91,8° Oberfläche mit 1 % Gefälle nach außen
6.5	1	26,4-27	55/45	55/175	Sichtkante 91,8° Oberfläche mit 1 % Gefälle nach außen
6.6	1	26,4-27	55/45	175/55	Sichtkante 91,8° Oberfläche mit 1 % Gefälle nach außen

Betonfertigteil					
Nr.	Anzahl	Höhe (cm)	Breite OK/UK (cm)	Länge (cm)	Anmerkung
7.1	2	55	110/84	202	Oberfläche von der Mittelachse beidseitig mit 1 % Gefälle ausgebildet Sichtkante geneigt (85,7° / 94,3°)

Naturstein					
Nr.	Anzahl	Höhe (cm)	Breite OK/UK (cm)	Länge (cm)	Anmerkung
8.1	4	17	31	275	Kontraststreifen

Tabelle | Stückliste Betonfertigteil, Naturstein

Verfasser				Bearbeiter				Datum			
Planungsleiter				Index				Datum			
Anforderung: Ergänzungen				Index				Datum			
Auftraggeber				Datum, Unterschrift				Datum, Unterschrift			
Landschaftsarchitektur				Datum, Unterschrift				Datum, Unterschrift			
Baumaßnahme				Datum, Unterschrift				Datum, Unterschrift			
Wiederherstellung des Kurparks in Bad Neuenahr- Ahrweiler				Datum, Unterschrift				Datum, Unterschrift			
(0190 Kurpark / 6613 Mühlenteich / 6467 Parkplatz Oberstraße)				Datum, Unterschrift				Datum, Unterschrift			
Planinhalt				Datum, Unterschrift				Datum, Unterschrift			
Kneippbecken / Sitzblock				Datum, Unterschrift				Datum, Unterschrift			
Projektnummer				Höhe Baunull				Plannummer			
2401				1:5 / 10 / 25 / 50				KBN-0190_LA_F_5_Z0_DE_017_0-K_			
Leistungsphase				Maßstab				Ausführungsplanung			
Bearbeitet				Datum				Index			
TS/YT				02.04.2026				0-			
								Planformat			
								1,09 / 0,64			

Alle Maße und Höhen sind vor Arbeitsbeginn zu prüfen. Unstimmigkeiten, die sich aus dem Plan angegebenermaßen und den tatsächlichen Gegebenheiten auf der Baustelle ergeben, sind vor Arbeitsbeginn mit der Bauleitung zu klären, andernfalls handelt es sich um eine Änderung der Unternehmung.

ZUR KALKULATION