




Ansicht 001 M. 1:100
Sanierungsbereich 1

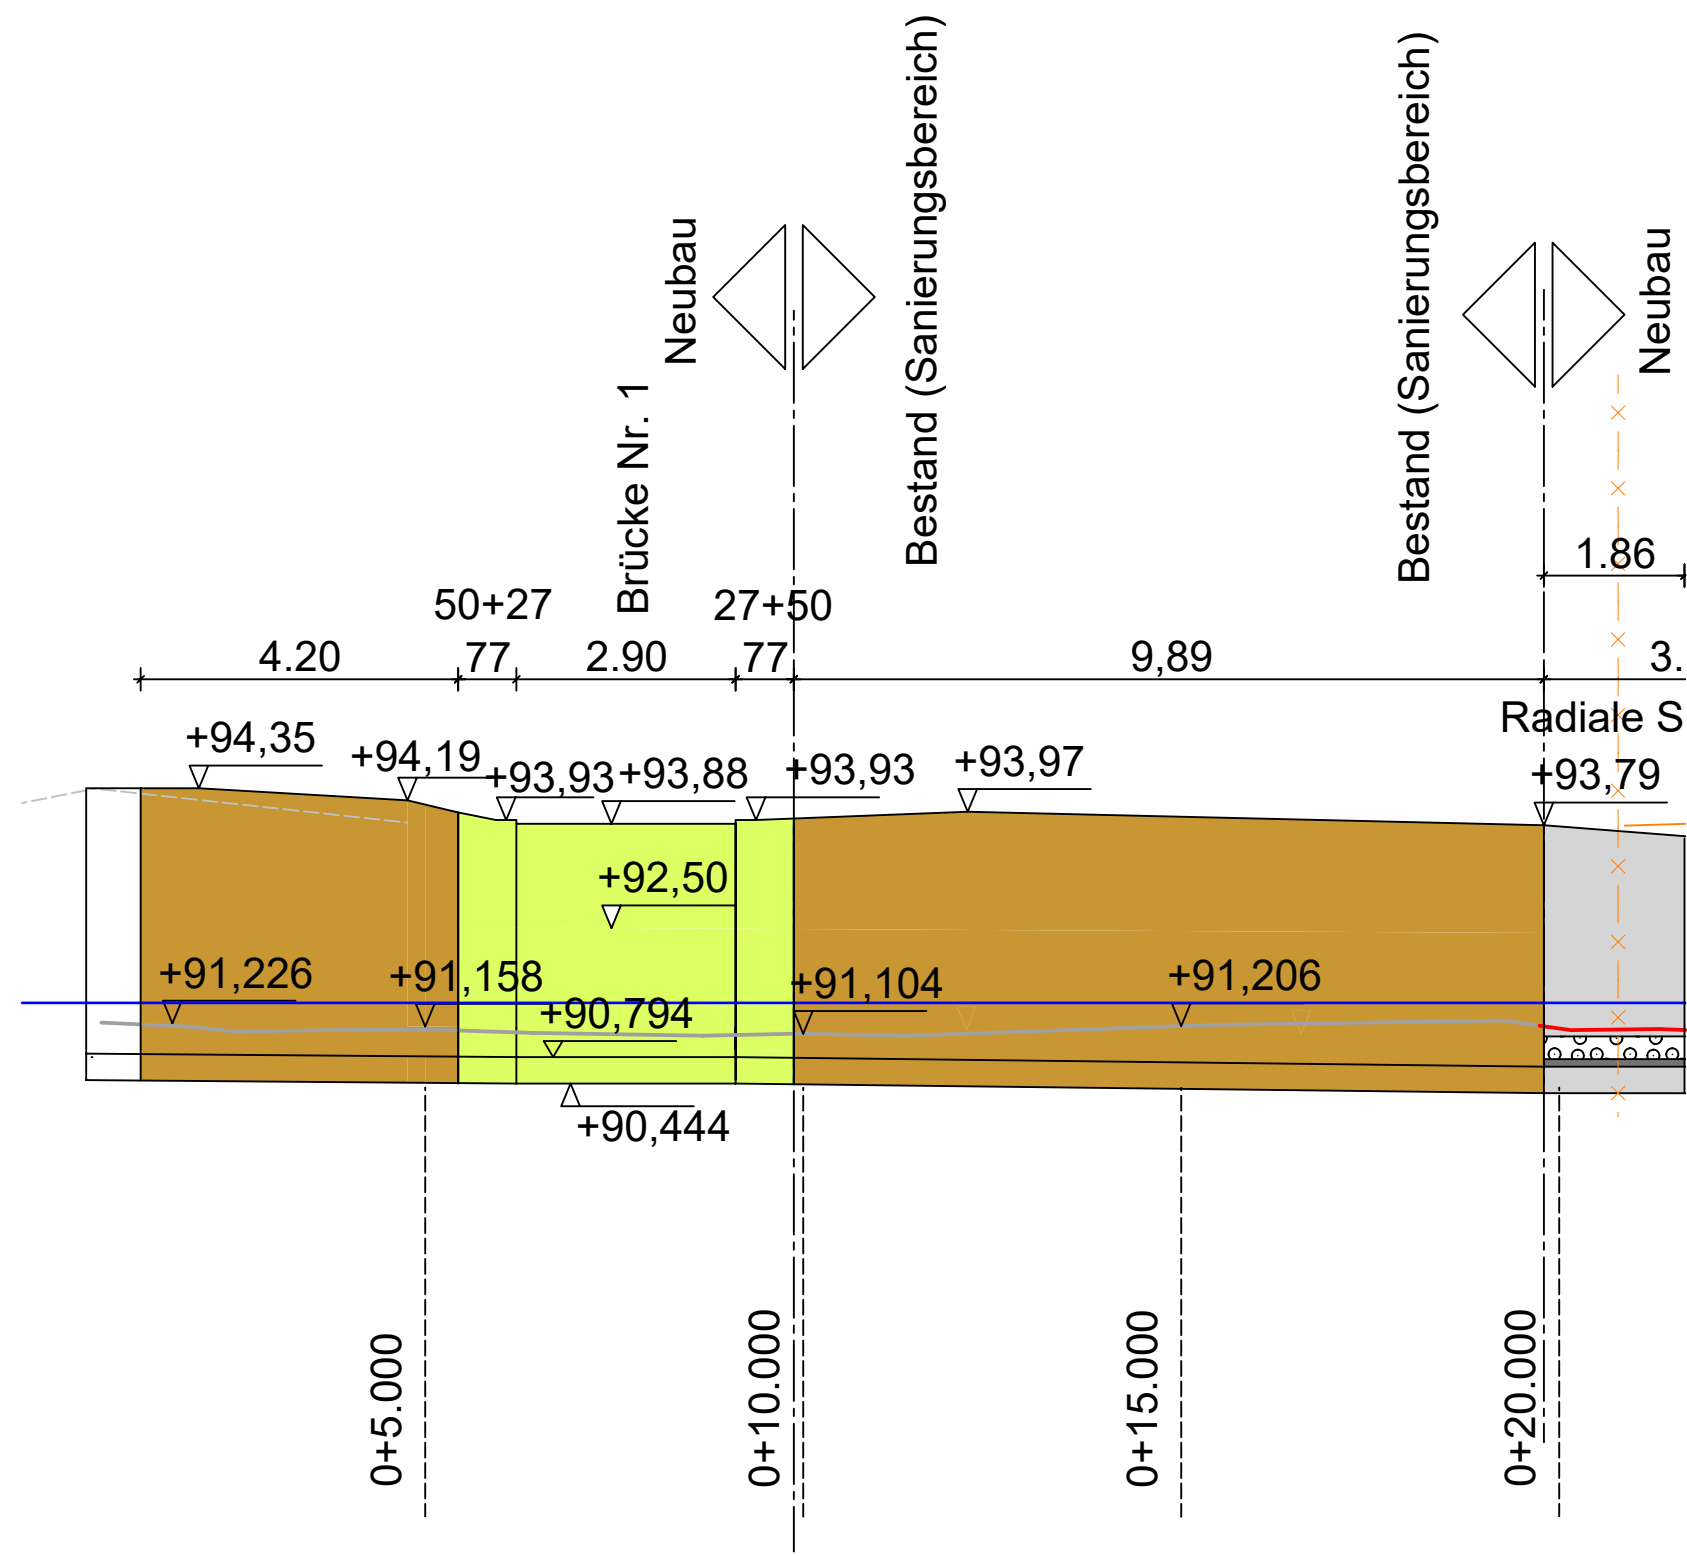

Ansicht 002 M. 1:100
Sanierungsbereich 1

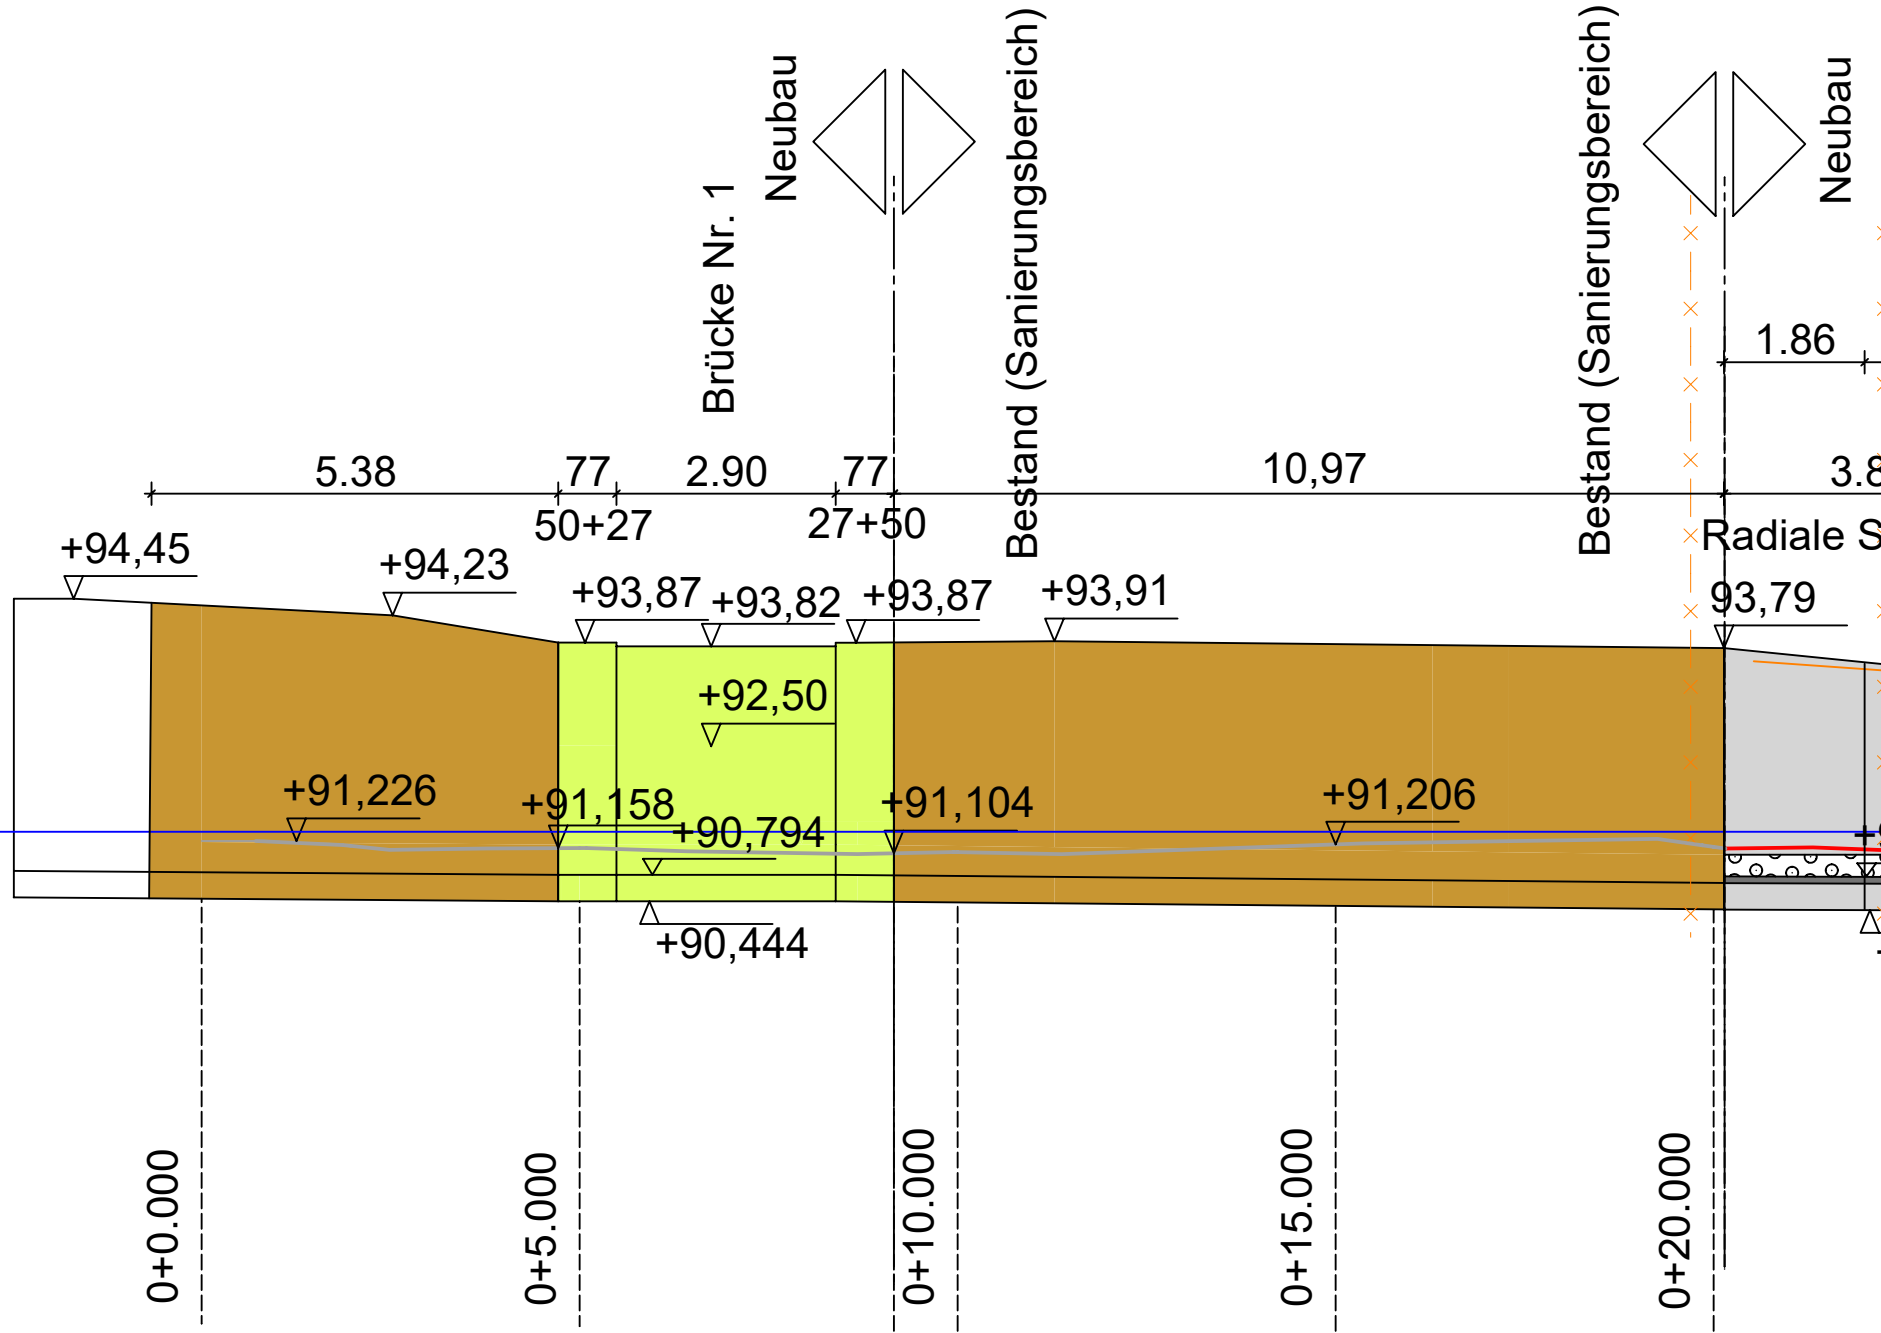

Daraufsicht M. 1:50
Sanierungsbereich 1

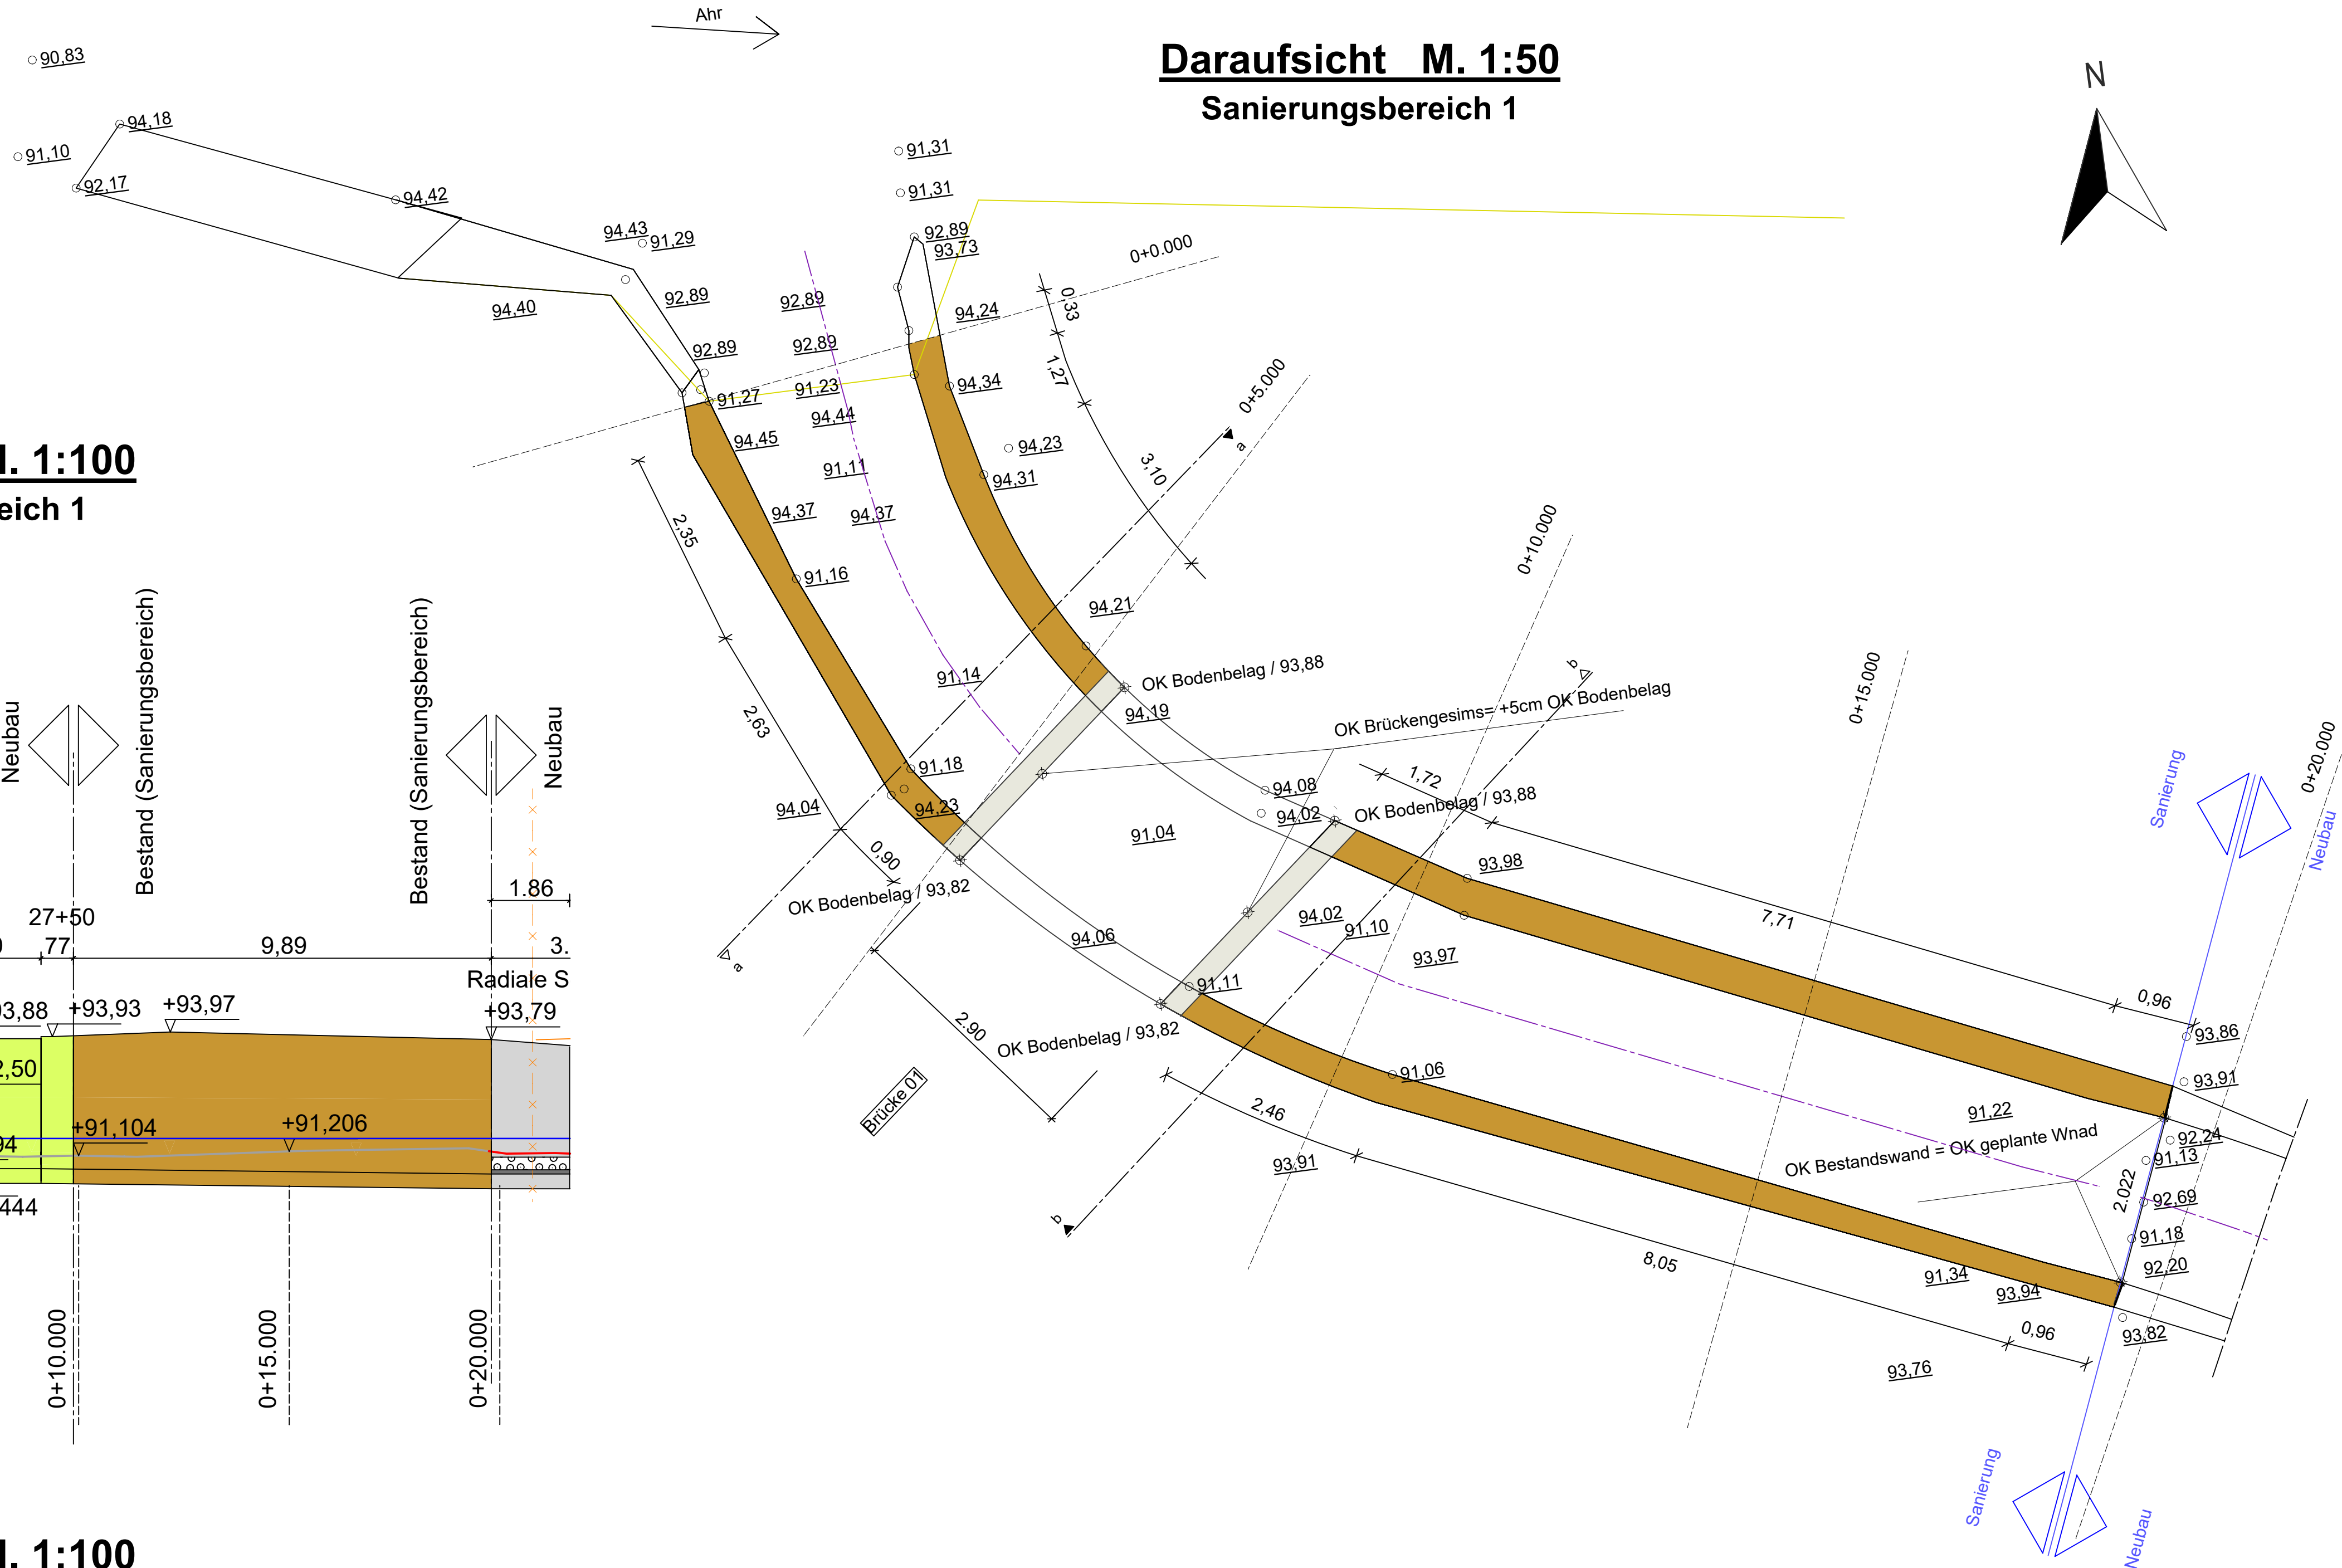

Legende:

- Verlaufmühlenteich
- Gerade Segmente (Planung Neubau; Betonfertigteile; Innenseite)
 - Radiale Segmente (Planung Neubau; Betonfertigteile; Innenseite)
 - Mittelachse
 - Verlauf des Naturbereichs (Planung Neubau; Böschung)
 - UK
 - Vorab durchgeführter Abbruch
 - Abbruch
 - Planwasserstand
 - Bestandhöhen Bachlauf
 - Mühlenteich Betoneinfassung (Neubau)
 - Sedimente
 - Schutzbeton bewehrt
 - Mühlenteich Betoneinfassung (Sanierung)
 - Brücken
 - Wurzelbereich (gem. Wurzelsuchschachtung, Stand: Mai, 2025)
 - Planungsgrenze
 - Leistung wird durch anderen AN erbracht

Hinweise:

- Alle Maße sind bauseits zu prüfen. Unstimmigkeiten sind vor der Ausführung zu klären
 - Alle Höhen sind Höhenkoten im Endzustand
 - Alle sichtbaren Betonkanten mittels Dreikantleisten 1,0/1,0 cm brechen
 - Arbeitsfugen gem. ZTV-ING Teil 3 - Abschnitt 3, Punkt 2
 - Sichtflächenschalung mit glatter Schalhaut
- Endgültige Abmessungen nach statischen, konstruktiven und wirtschaftlichen Erfordernissen!
- Die Boden- und Gesteinsarten in den Schichtenprofilen der Bodenaufschlüsse der Baugrundgutachten sind zu berücksichtigen
- In diesem Plan ist lediglich die Bauwerkskonstruktion dargestellt.
- Für Umgebungsinformationen, insbesondere Bestandsbäume und Baustraßen sind die mitgeltenden Unterlagen zu berücksichtigen.

Baustoffangaben

Bauteil	Festigkeitsklasse	Expositionsklasse	Betonstahl
Bodenplatte	C35/45	XC2, XD2, XF1, XA2, WF	B500B
Stützwände	C35/45	XC2, XD2, XF1, XA2, WF	B500B
Sauberkeitsschicht	C12/15	X0	—

nur für die Ausschreibung

Index	Datum	bearb.	gpr.	Index-Notiz

Bauherr

Ahrtal und Bad Neuenahr-Ahrweiler Marketing GmbH | Hauptstr 116
53474 Bad Neuenahr-Ahrweiler
info@ahrtal.de | www.das-heilbad.de

Planung

Projekt

Wiederherstellung des Kurparks in Bad Neuenahr-Ahrweiler

Bauteil: Bauwerksplan Mühlenteich Sanierung 1 (06) Plannummer: KP-06-001

Blattgröße: 594*700 gezeichnet: SY Stand: 27.10.2025 Maßstab: 1:100 / 1:50 Index: