Daraufsicht M. 1:100

Neubaubereich 2

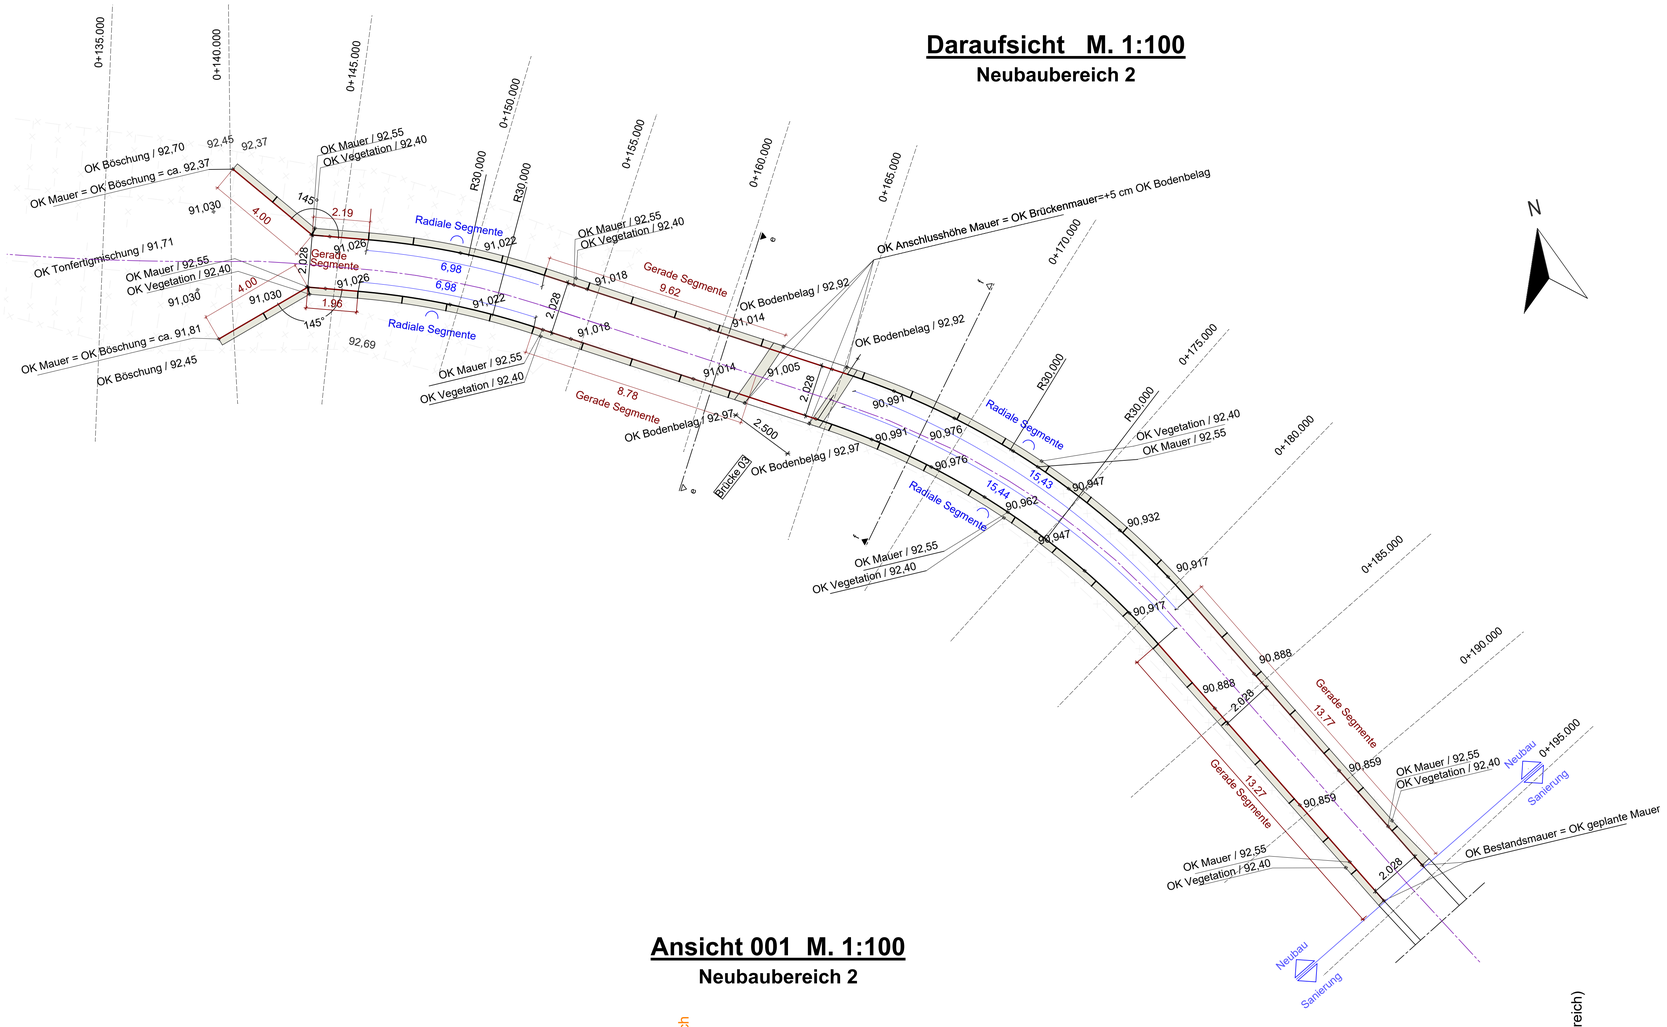

Ansicht 001 M. 1:100

Neubaubereich 2

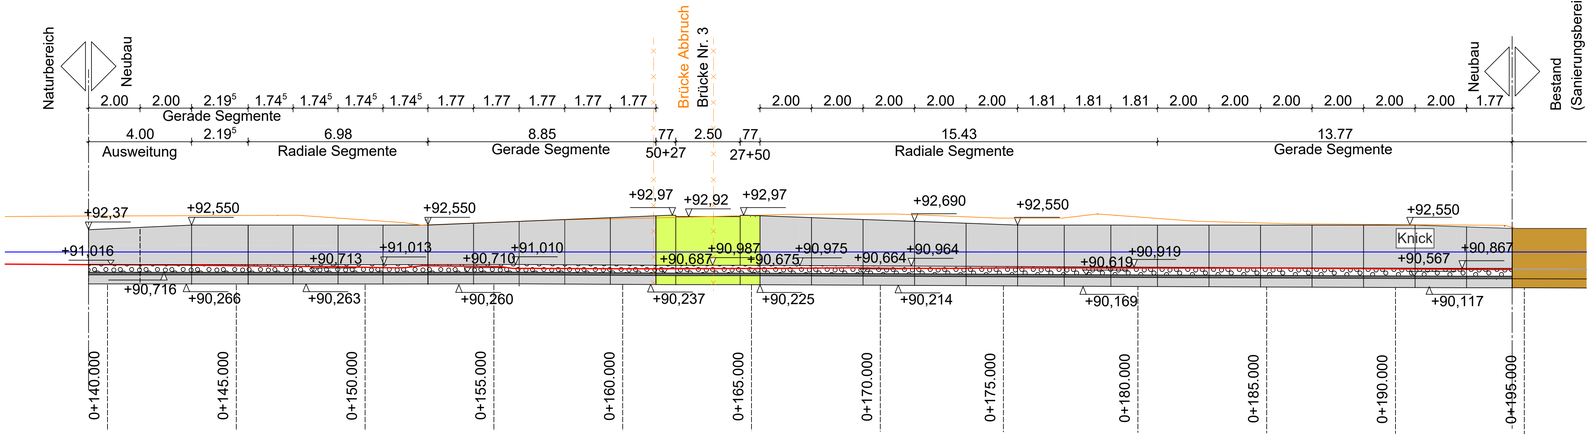

Ansicht 002 M. 1:100

Neubaubereich 2

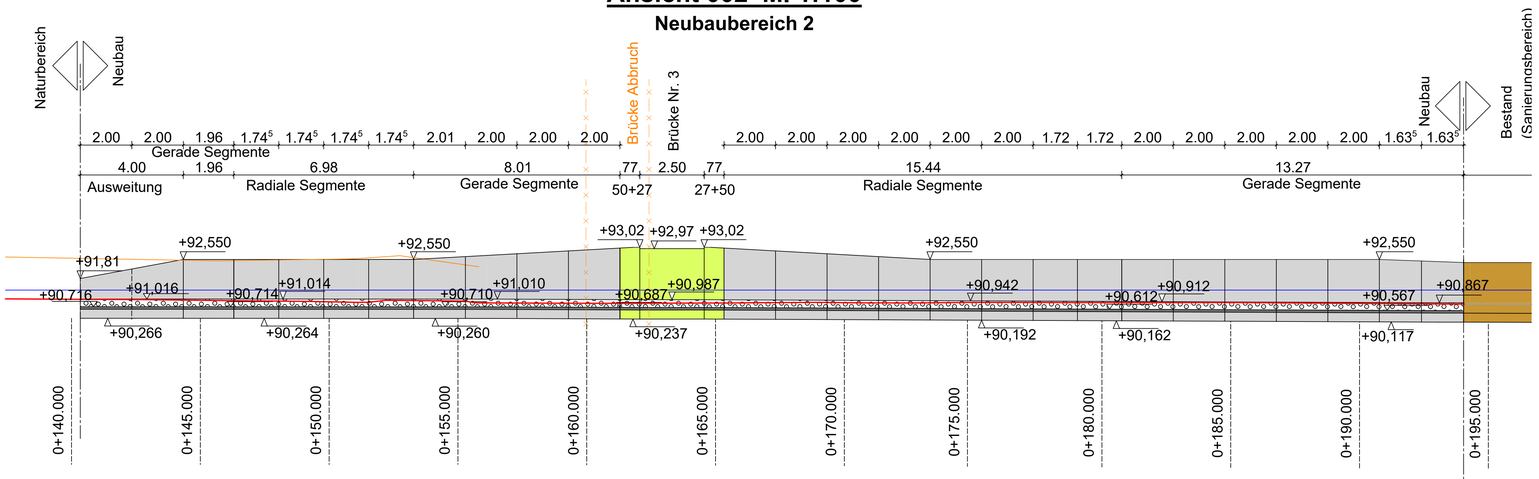

Querschnitt e-e M. 1:50

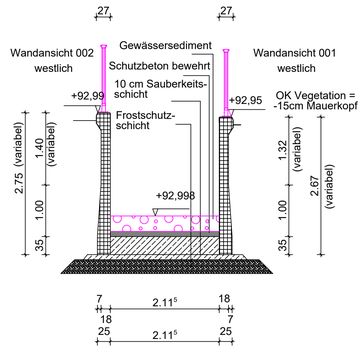

Querschnitt f-f M. 1:50

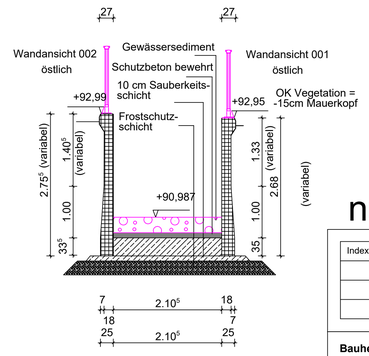

Legende:

- Verlaufmühlenteich
- Gerade Segmente (Planung Neubau; Betonfertigteile; Innenseite)
- Radiale Segmente (Planung Neubau; Betonfertigteile; Innenseite)
- Mittelachse
- Verlauf des Naturbereichs (Planung Neubau: Böschung)
- Vorab durchgeführter Abbruch
- Abbruch
- Planwasserstand
- Bestandhöhen Bachlauf
- Mühlenteich Betoneinfassung (Neubau)
- Sedimente
- Schutzbeton bewehrt
- Mühlenteich Betoneinfassung (Sanierung)
- Brücken
- Wurzelbereich (gem. Wurzelsuchschachtung, Stand: Mai, 2025)
- Planungsgrenze
- Leistung wird durch anderen AN erbracht

Hinweise:

- Alle Maße sind bauseits zu prüfen. Unstimmigkeiten sindvor der Ausführung zu klären
- Alle Höhen sind Höhenkoten im Endzustand
- Alle sichtbaren Betonkanten mittels Dreikantleisten 1,0/1,0 cm brechen
- Arbeitsfugen gem. ZTV-ING Teil 3 - Abschnitt 3, Punkt 2
- Sichtflächenschalung mit glatter Schalhaut

Endgültige Abmessungen nach statischen, konstruktiven und wirtschaftlichen Erfordernissen!

Die Boden- und Gesteinsarten in den Schichtenprofilen der Bodenaufschlüsse der Baugrundgutachten sind zu berücksichtigen

In diesem Plan ist lediglich die Bauwerkskonstruktion dargestellt. Für Umgebungsinformationen, insbesondere Bestandsbäume und Baustraßen sind die mitgeltenden Unterlagen zu berücksichtigen.

Baustoffangaben

Bauteil	Festigkeitsklasse	Expositionsklasse	Betonstahl
Bodenplatte	C35/45	XC2, XD2, XF1, XA2, WF	B500B
Stützwände	C35/45	XC2, XD2, XF1, XA2, WF	B500B
Sauberkeits-schicht	C12/15	X0	——

nur für die Ausschreibung

Index	Datum	bearb.	gpr.	Index-Notiz

Bauherr

Ahrtal und Bad Neuenahr-Ahrweiler Marketing GmbH I Hauptstr 116
53474 Bad Neuenahr-Ahrweiler
info@ahrtal.de I www.das-heilbad.de

Planung

Projekt

Wiederherstellung des Kurparks in Bad Neuenahr-Ahrweiler

Bauteil: Bauwerksplan Mühlenteich Neu 2 (10)

Plannummer: KP-10-001

Blattgröße	gezeichnet	Stand	Maßstab	Index
594*700	SY	30.10.2025	1:100 / 1:50	