




Neubaubereich 3

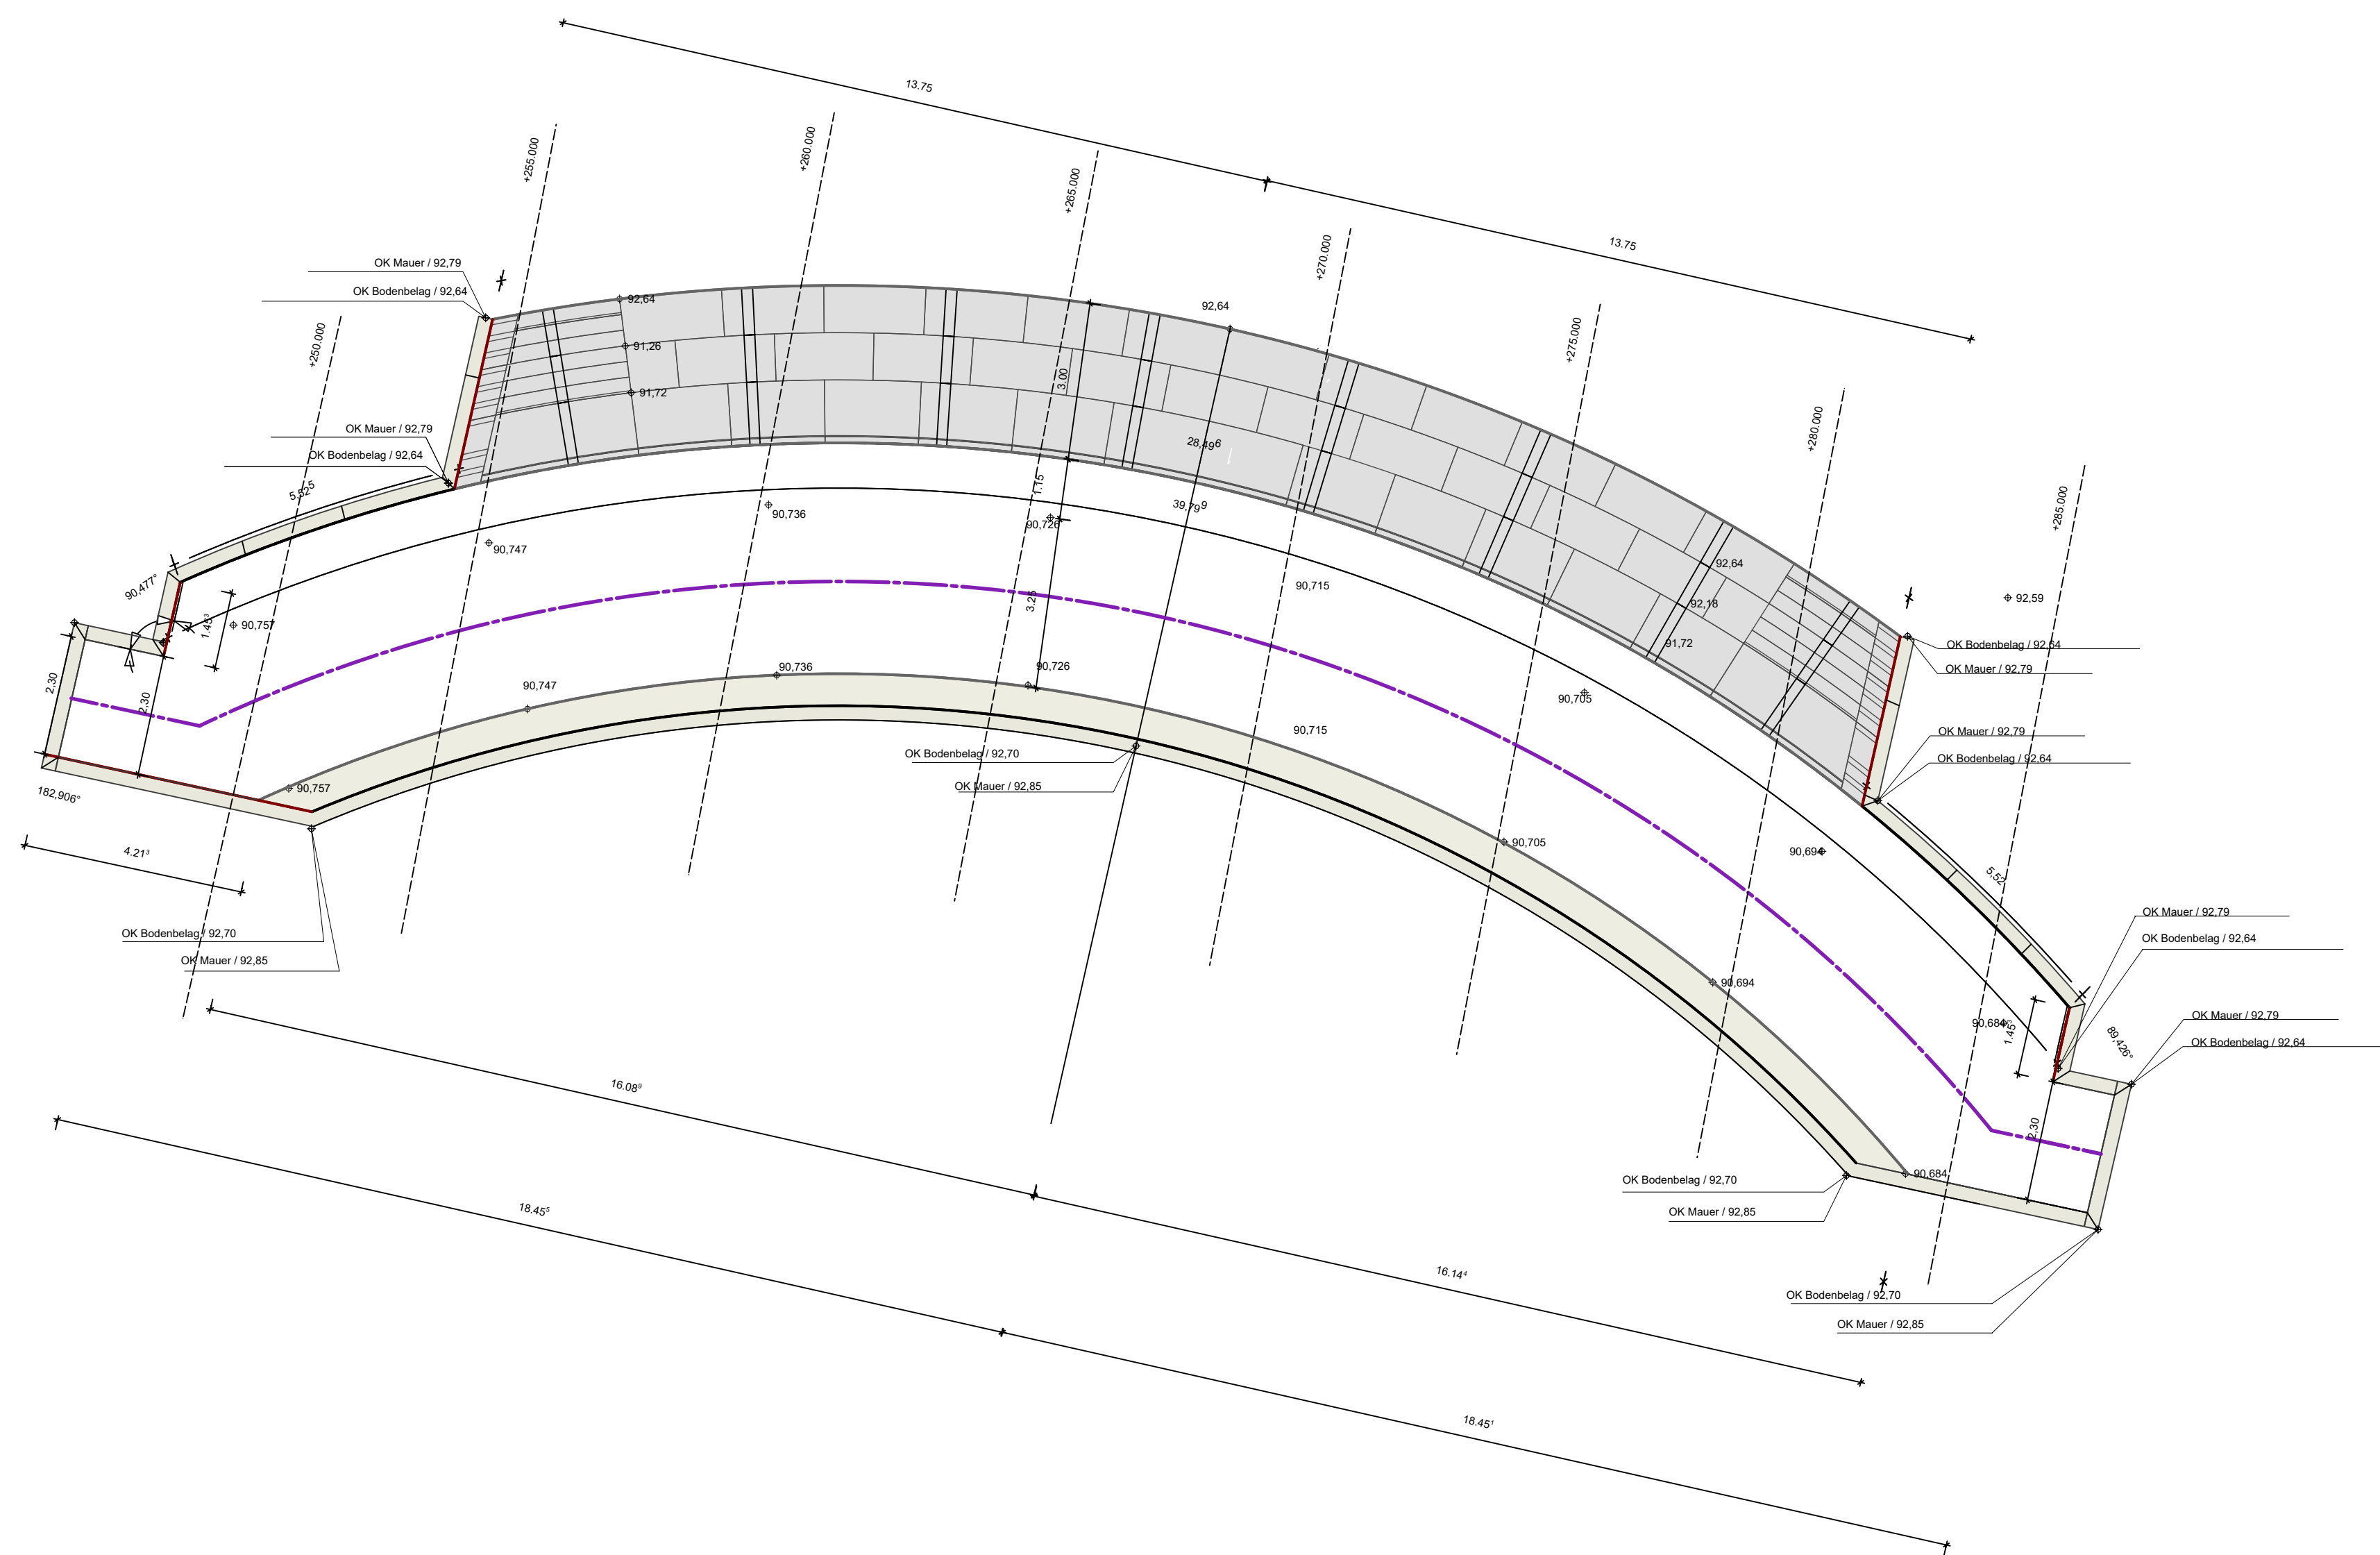




Neubaubereich 3

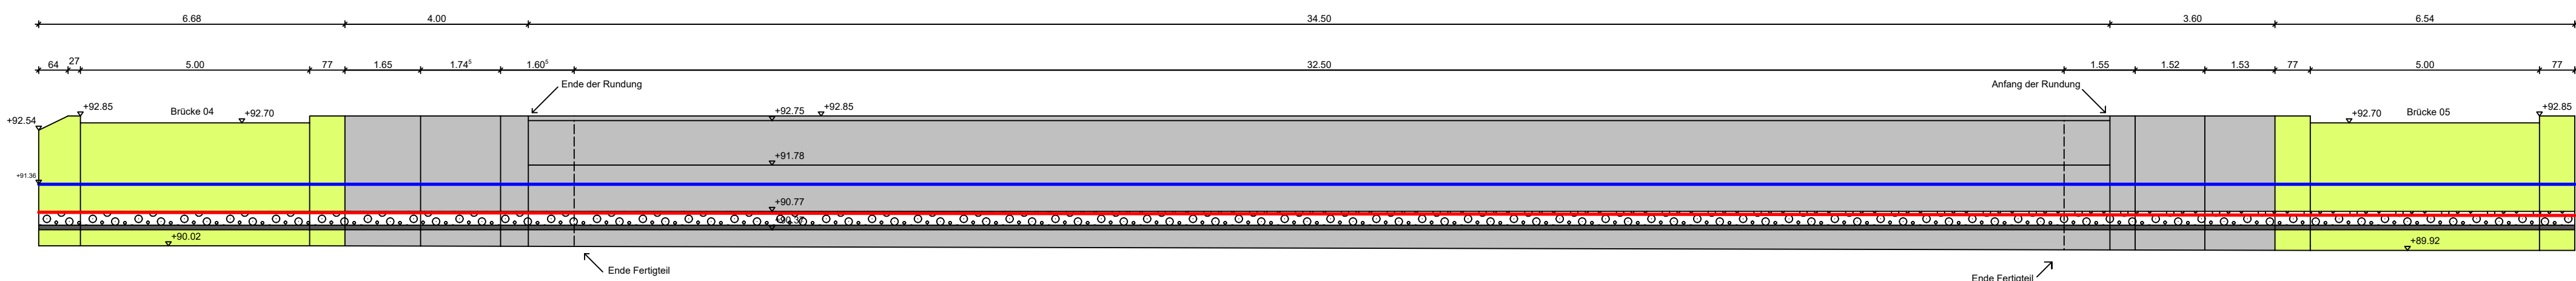



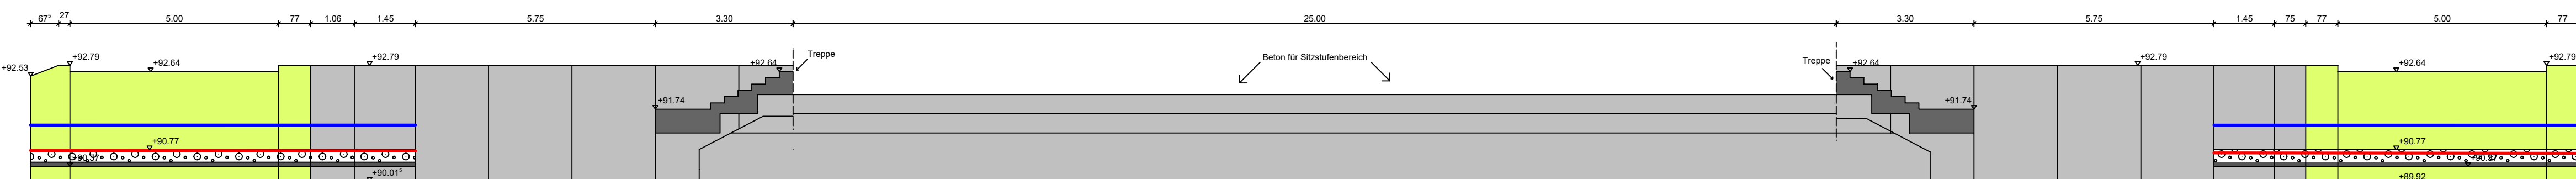
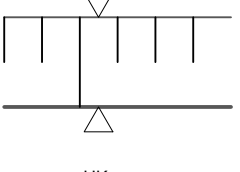





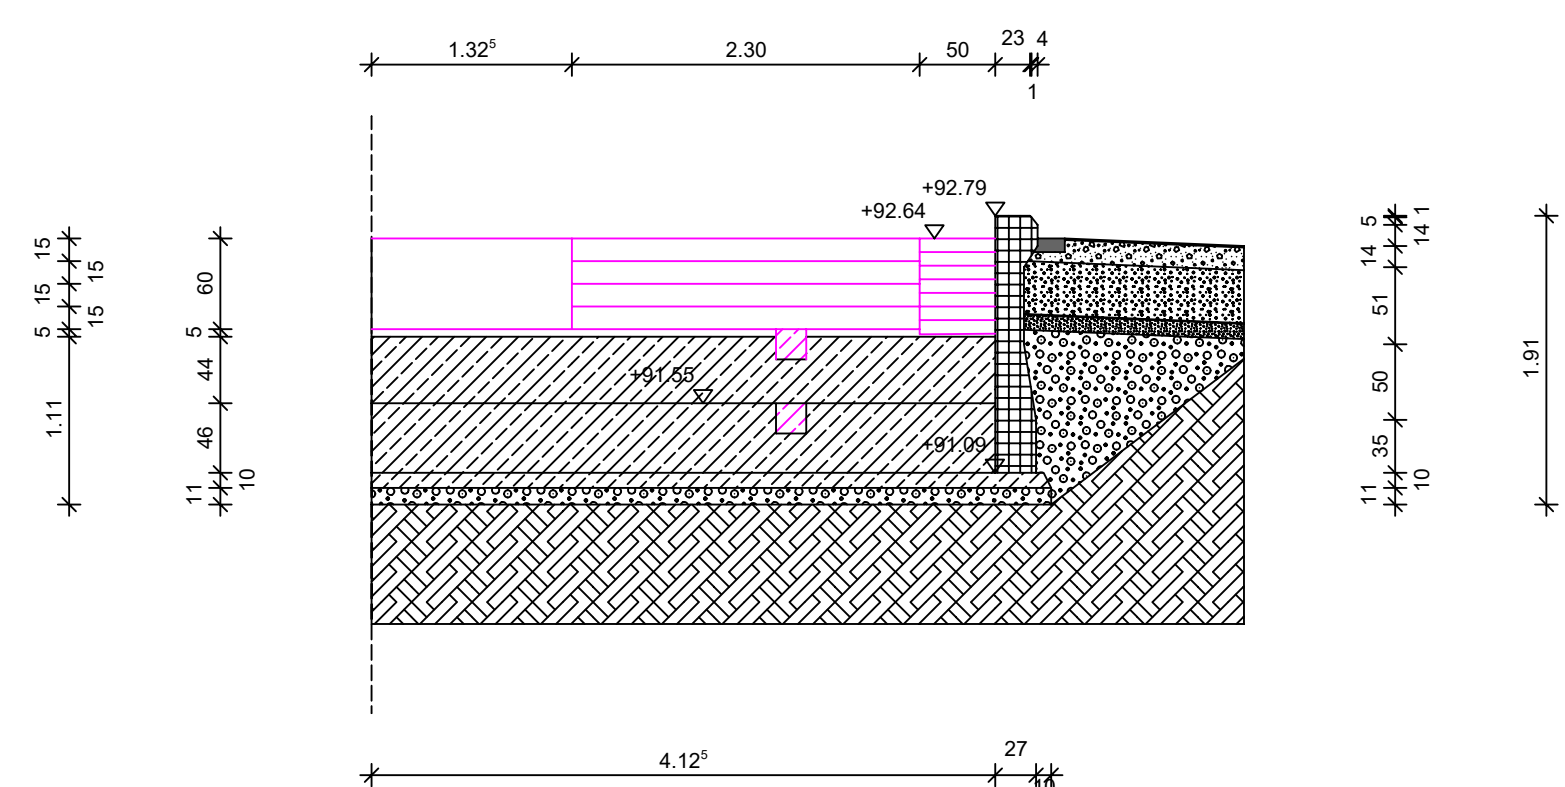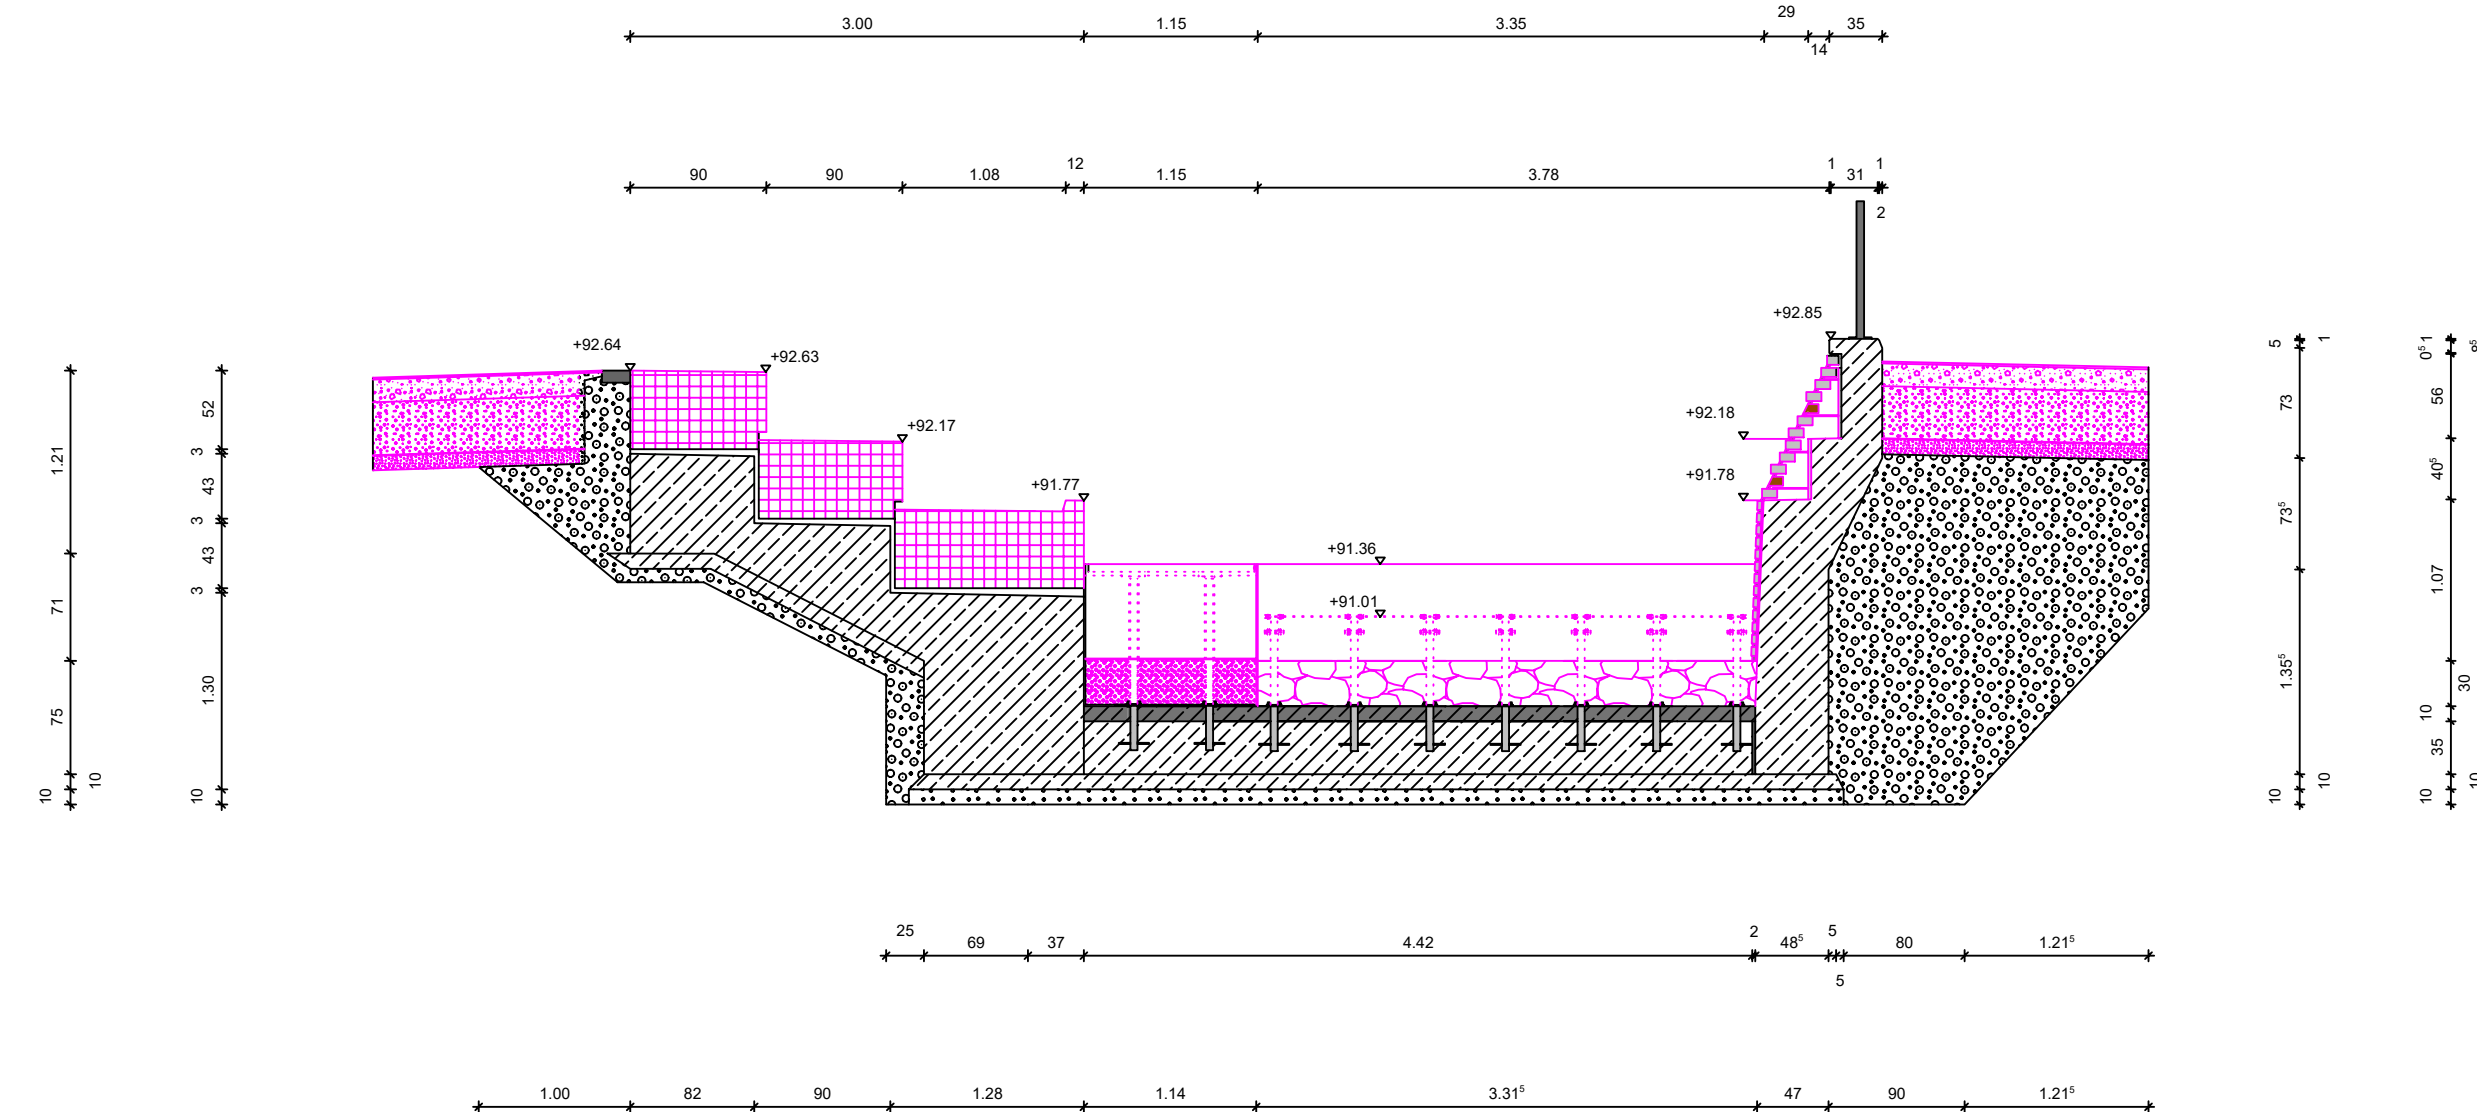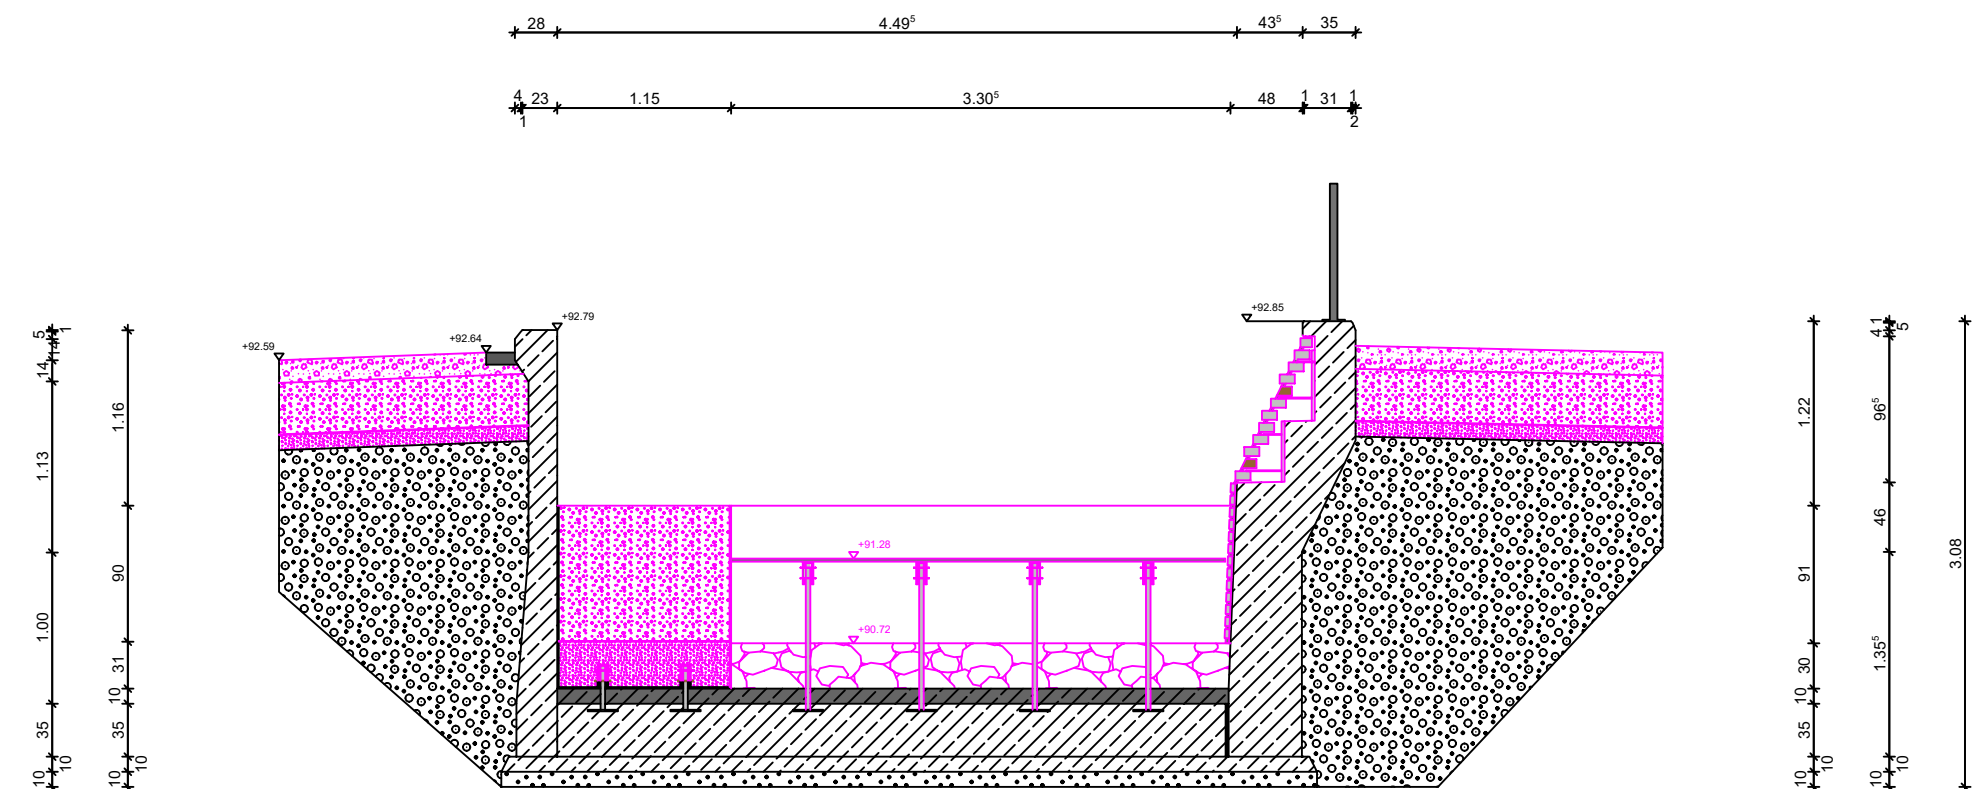






Neubaubereich 3

 

A horizontal number line with arrows at both ends. There are five tick marks labeled from left to right: 28, 4, 49^5 , 43^5 , and 35.

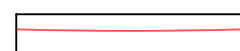

- Legende:**

- | | |
|-------------------------------------------------------------------------------------|-----------------------------------------------------------------|
|  | Gerade Segmente (Planung Neubau; Betonfertigteile; Innenseite) |
|  | Radiale Segmente (Planung Neubau; Betonfertigteile; Innenseite) |
|  | Mittelachse |
|  | Verlauf des Naturbereichs (Planung Neubau; Böschung) |
|  | Vorab durchgeführter Abruch |
|  | Abruch |
|  | Planwasserstand |
|  | Bestandshöhen Bachlauf |
|  | Mühlenteich Betoneinfassung (Neubau) |
|  | Sedimente |
|  | Schutzbeton bewehrt |
|  | Mühlenteich Betoneinfassung (Sanierung) |
|  | Brücken |
|  | Wurzelbereich
(gem. Wurzelsuchschachtung, Stand: Mai, 2025) |
|  | Planungsgrenze |
|  | Leistung wird durch anderen AN erbracht |

Hinweise:

- Alle Maße sind dauseits zu prüfen. Unstimmigkeiten sind vor der Ausführung zu klären
- Alle Höhen sind Höhenkoten im Endzustand
- Alle sichtbaren Betonkanten mittels Dreikantenleiste 1,0/1,0 cm brechen
- Arbeitsfugen gem. ZTV-ING Teil 3 - Abschnitt 3, Punkt 2
- Sichtflächenschalung mit glatter Schalhaut

Endgültige Abmessungen nach statischen, konstruktiven und wirtschaftlichen Erfordernissen!

Die Boden- und Gesteinsarten in den Schichtenprofilen der Bodenaufschlüsse der Baugrundgutachten sind zu berücksichtigen

In diesem Plan ist lediglich die Bauwerkskonstruktion dargestellt.
Für Umgebungsinformationen, insbesondere Bestandsbäume und
Baustraßen sind die mitgeltenden Unterlagen zu berücksichtigen.

Baustoffangaben

Bauteil	Festigkeitsklasse	Expositionsklasse	Betonst
Bodenplatte	C35/45	XC2, XD2, XF1, XA2, WF	B5000
Stützwände	C35/45	XC2, XD2, XF1, XA2, WF	B5000
Sauberkeits-schicht	C12/15	X0	—

nur für die Ausschreibung

[illegible]

Bauherren

Ahrtal und Bad Neuenahr-Ahrweiler Marketing GmbH | Hauptstr. 116
53474 Bad Neuenahr-Ahrweiler
info@ahrtal.de | www.das-heilbad.de

Planung

Wiederherstellung des Kurparks in Bad Neuenahr-Ahrweiler

Bauteil			Plannummer		
Bauwerksplan Mühlenteich Neu 3 (11)			KP-11-001		
Blattgröße	gezeichnet	Stand	Maßstab	Index	
1050*710	LK / MD	11.11.2025	1:100 / 1:50		