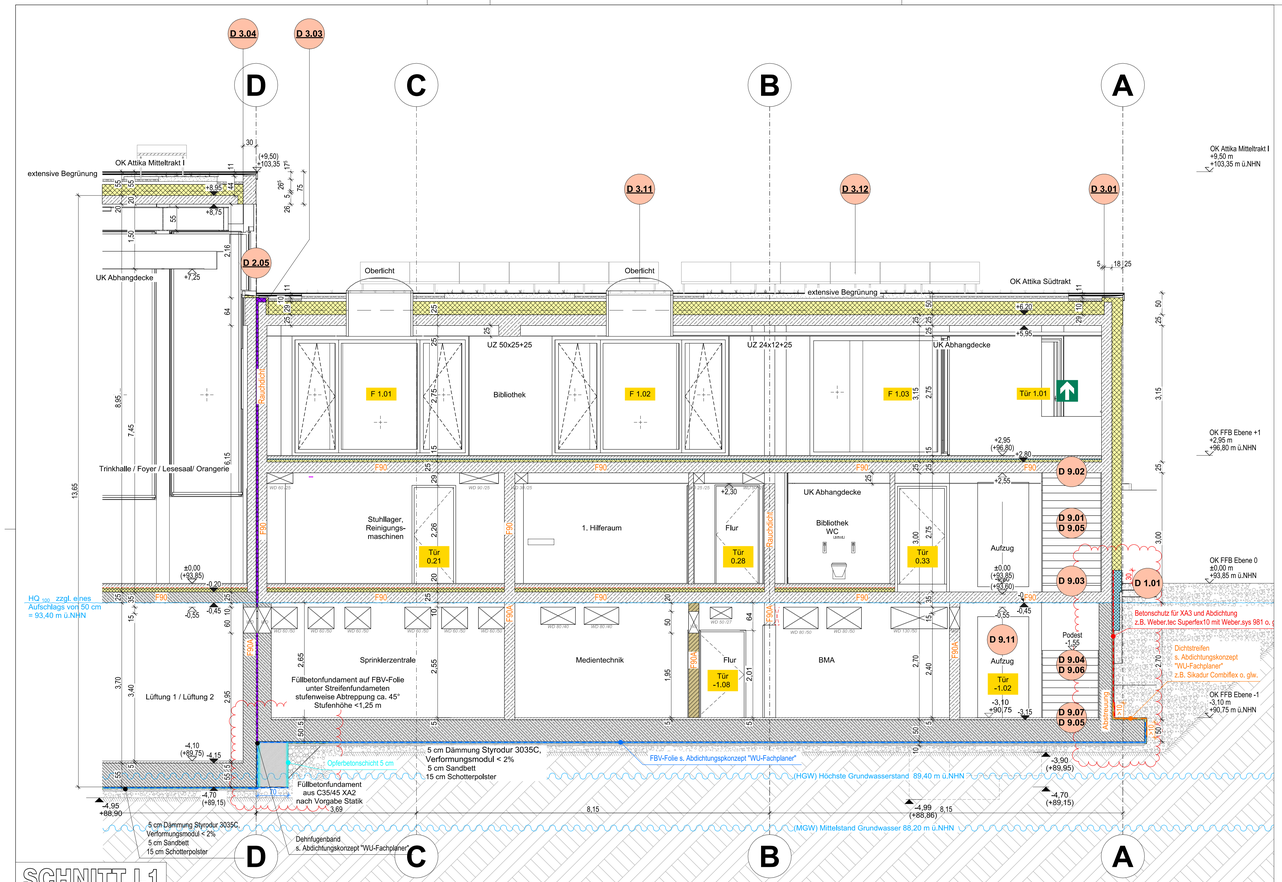

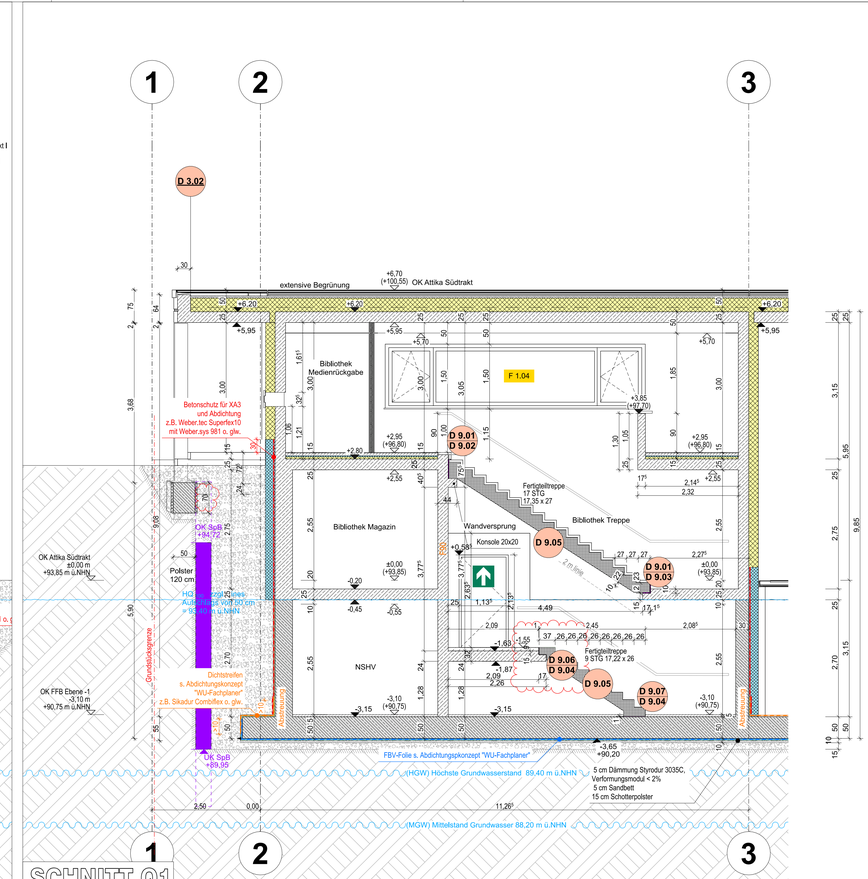

ACHTUNG

SÄMTLICHE MASSE SIND VOM UNTERNEHMER VOR AUSFÜHRUNG DURCH ÖRTLICHES AUFMASS EIGENVERANTWORTLICH ZU PRÜFEN!

EVENTUELLE UNSTIMMIGKEITEN ODER ABWEICHUNGEN SIND UMGEHEND MIT DER BAULEITUNG UND DEN ARCHITEKTEN ZU KLÄREN!

ALLE ANGABEN GELTEN NUR IN VERBINDUNG MIT DEN ENTSPRECHENDEN PLÄNEN UND ANGABEN DER FACHINGENIEURE!

MATERIALANGABEN TRAGENDE BAUTEILE S.STATIKPLÄNE

DURCHBRÜCHE IN NICHTTRAGENDEN WÄNDEN S. HAUSTECHNIKPLÄNE

BRÜSTUNGSHÖHEN UND TÜRHÖHEN: ANGABE VON OFFFB BIS UK ROH

LEGENDE

- Deckendurchbruch
- Wanddurchbruch
- Bodenschlitz
- Bodendurchbruch
- Lüftung (Gelb)
- Schmutzwasser (Braun)
- Regenwasser (Blau)
- nach oben gehend
- nach unten gehend
- von oben kommend
- von unten kommend
- ELT-UV
- Wohnungsstation TW / Hzg
- Bewegungsfläche 150 cm
- Bewegungsfläche 120 cm
- Stahlbeton WU +1,00 Oberkante roh
- Stahlbeton -1,00 Unterkante roh
- Mauerwerk
- Wand GK +1,50 Oberkante fertig
- Vorwandschale GK -1,50 Unterkante fertig
- Stahl
- Holz
- Wärmedämmung
- Luftschicht
- ±0,00 Höhenkote
- Kies
- Erdreich
- Schüttung
- Sauberkeitsschicht

AHD	- Abgehängte Decke
BRH	- Brüstungshöhe
BD	- Bodendurchbruch
DD	- Deckendurchbruch
DA	- Deckenaussparung
HA	- Hausanschlüsse
OK	- Oberkante
OKF	- Oberkante Fertigfussboden
OKR	- Oberkante Rohfussboden
OL	- Oberlicht
BS	- Bodenschlitz
UK	- Unterkante
UZ	- Unterzug
ÜZ	- Überzug
RR	- Regenfallrohr
StB	- Stahlbeton
VK	- Vorderkante
WD	- Wanddurchbruch LxH
WS	- Wandschlitz

Brandschutzangaben:

BW, fb A+M	Brandwand, feuerbeständig, nicht brennbare Baustoffe unter zusätzlicher mechanischer Beanspruchung
fb+M	Wand , feuerbeständig unter zusätzlicher mech. Beanspr.
fb	Wand (Decke), feuerbeständig
anst. BW, hfh+M	Wand, anstelle einer Brandwand, hochfeuerhemmend unter zusätzlicher mechanischer Beanspruchung
hfh+M	Wand, hochfeuerhemmend unter zusätzlicher mech. Beanspr.
hfh	Wand (Decke), hochfeuerhemmend
h	Wand (Decke), feuerhemmend
T30-RS	Tür, feuerhemmend, rauchdicht und selbstschließend
T30	Tür, feuerhemmend, dicht- und selbstschließend
DT	Tür, dichtschließend
NAg	Notausgang
1,5W / 2,9W	erster / zweiter Rettungsweg
	Steigleitung, trocken Einspeisestelle
	Steigleitung, trocken Entnahmestelle
BA BA	Abgrenzung Brandabschnitt

DATUM	ÄNDERUNG	NAME	INDEX
30.01.2026	Leistungsabgrenzung Rohbau / Fassadenbau mit definierter Schnittstelle im Abdichtungs-Übergangsbereich	ZN	h
20.11.2025	Schwergewichtswände im Bereich der Einbringöffnung und der Außentreppe, Änderung des zweiten Rettungswegs der Bibliothek, Streifenfundament an der Kurgartenstraße, Entfall der Polsterung von Streifenfundamente, Fertigteiltreppe Lauf 1	ZN/LK	g
02.09.2025	FT-Treppenbreitegeändert, Perimeterdämmung angepasst,Weichpolsterung angepasst,	ZN	f
	Verbindung zum Mediengang, Flankendämmung entfällt,Kellerdeckendämmung entfällt		
08.08.2025	Planung Betonblocksteine Schächte / Außentreppe Keller eingearbeitet, Betonschutz überarbeitet	LK	e
06.05.2025	Entfall Sauberkeitsschicht 10 cm zugunsten 5cm Sandbett und 5cm Dämmung Styrodur 3035C, Verformungsmodul < 2%, Entfall Magerbetonfundamente zugunsten Schotter, lagenweise verdichtet	ZN	d
15.04.2025	Das Streifenfundament an der Kurgartenstraße wurde in vier Höhenabschnitte unterteilt. Die Tiefe des Aufzugsschachts sowie die Position des Elektroschachts wurden angepasst.	ZN	c
29.10.2024	Treppen als Fertigteil, Statik dafür angepasst, Medienrückgabe, F 1.04 Brüstungshöhe, Perimeterdämmung und Flankendämmung angepasst, VK Decke in Bereich Lesebrücke	ZN	b
26.03.2024	DB's angepasst	ZN	a

JBI-PLAN-/ DOKUMENTENNUMMERIERUNG KBN-000_AR_R_5_S-_SC_GS-_2V

KBN- KURPARKLIEGENSCHAFT BAD NEUEN AHR AUSFÜHRUNG 5.31 h

Schnitte (Südtrakt)

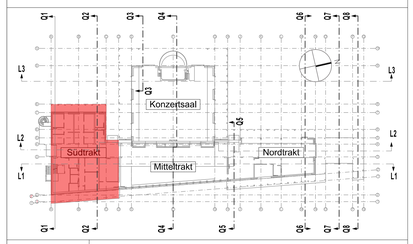

PROJEKT	NEUBAU DER KURLIEGENSCHAFTEN BAD NEUENAHR KURGARTENSTRAßE 13 53474 BAD NEUENAHR-AHRWEILER
BAUHERR	STADTVERWALTUNG BAD NEUENAHR-AHRWEILER HAUPTSTRAßE 116 53474 BAD NEUENAHR-AHRWEILER
PLANUNGS-PHASE	AUSFÜHRUNG — MASSTAB 1:50
BAUTEIL+ BEREICH	**Schnitte L1, L2, Q1, Q2** (Südtrakt) — PLANNR. 5.31
	HÖHENBEZUG ±0.00 = +93.85 m. ü.NN
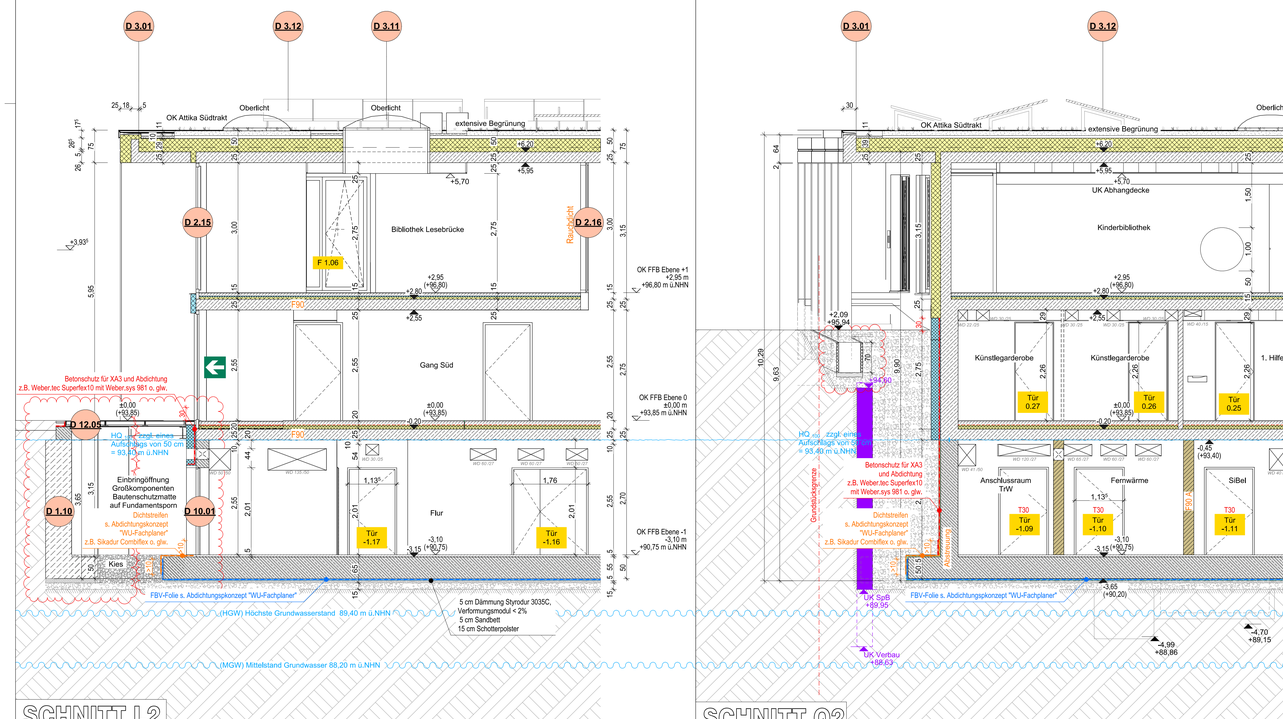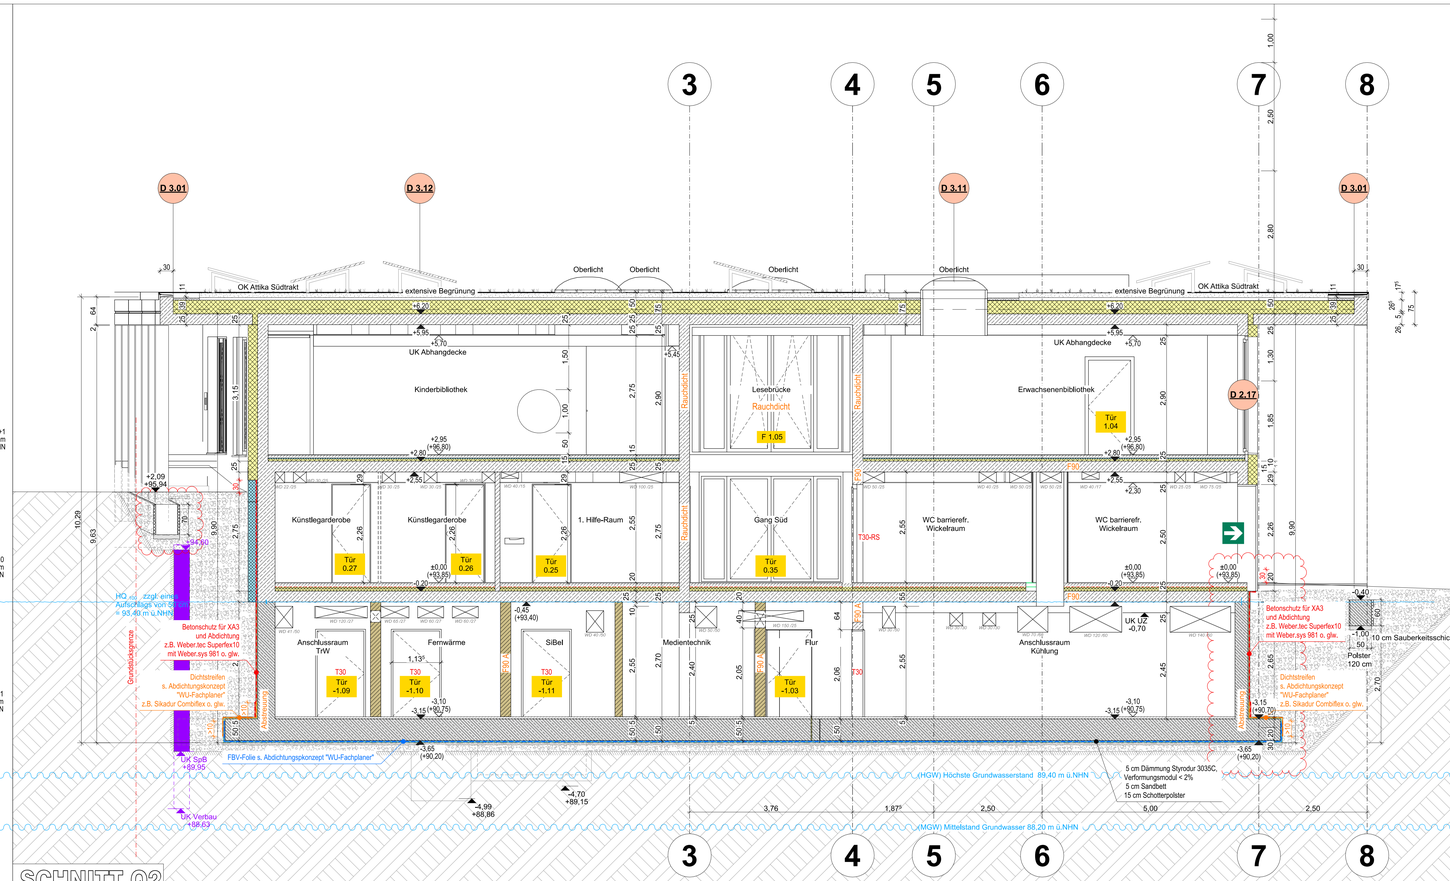
DATUM	GEZEICHNET	FORMAT		INDEX
08.03.2024	ST / ZN	1188x840	HQ100 zzgl. eines Aufschlags von 50 cm = 93,40 m ü.NHN	h