Nordflügel

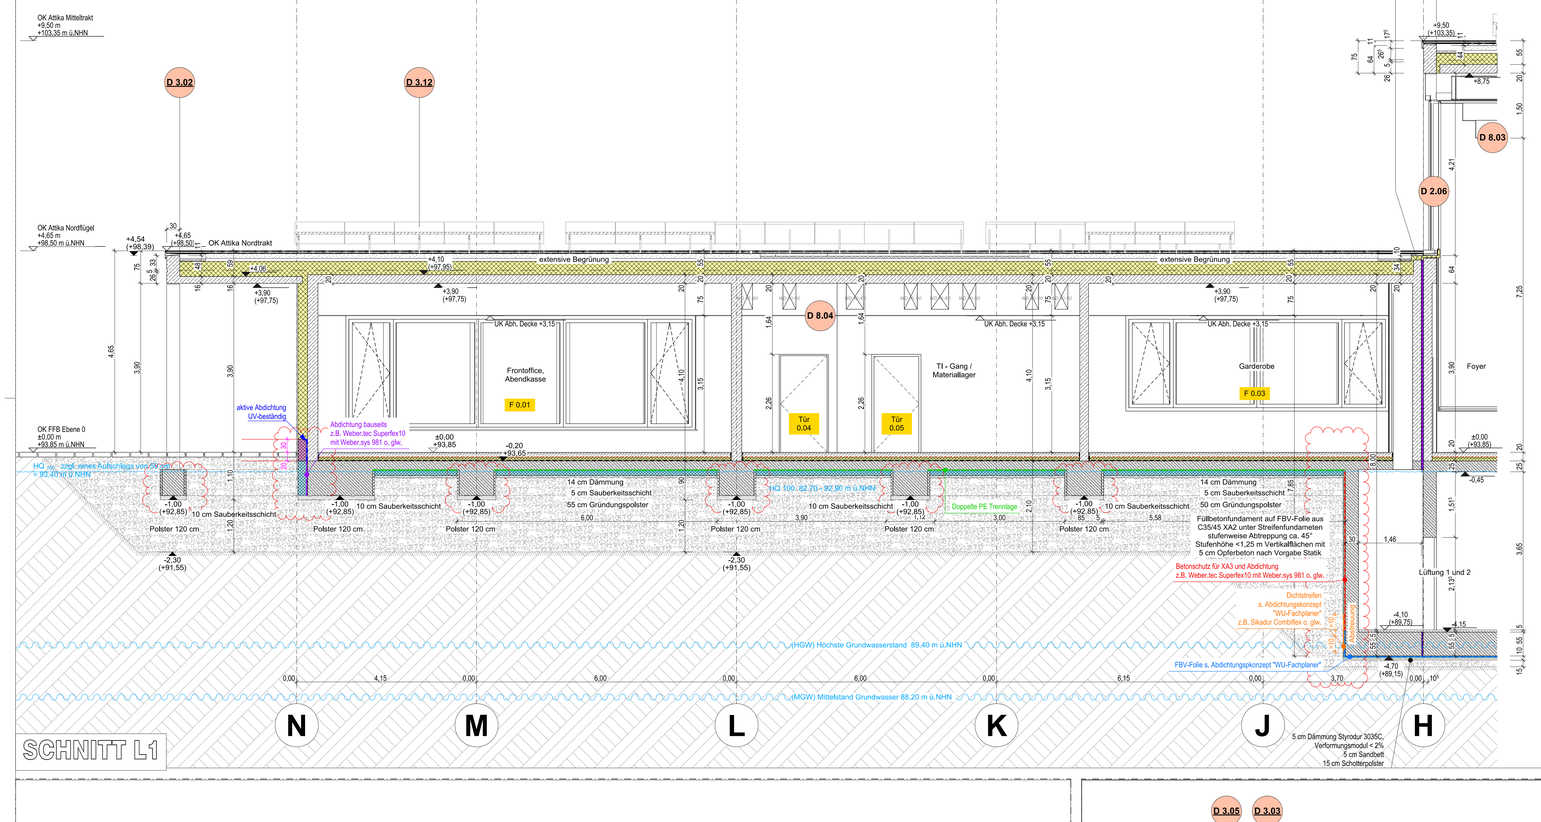

SCHNITT L1

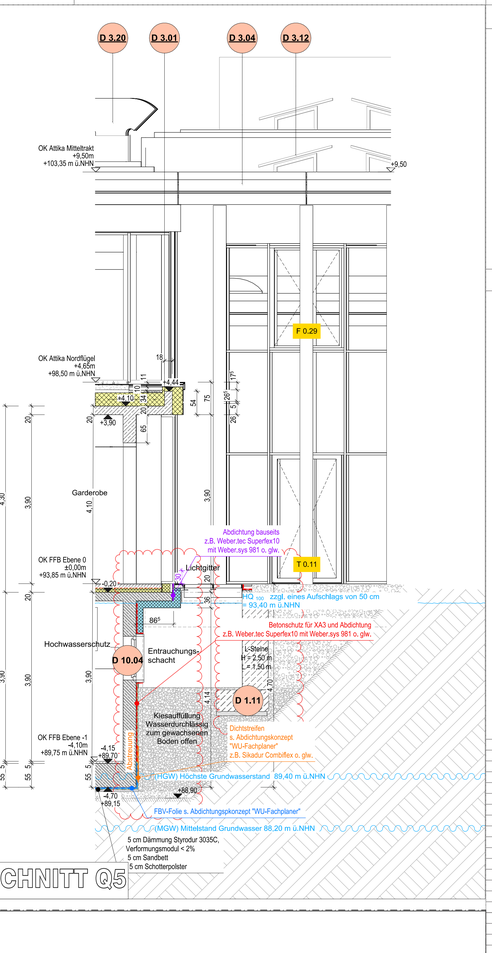

SCHNITT Q5

ACHTUNG

SÄMTLICHE MASSE SIND VOM UNTERNEHMER VOR AUSFÜHRUNG DURCH ÖRTLICHES AUFMASS EIGENVERANTWORTLICH ZU PRÜFEN!

EVENTUELLE UNSTIMMIGKEITEN ODER ABWEICHUNGEN SIND UMGEHEND MIT DER BAULEITUNG UND DEN ARCHITEKTEN ZU KLÄREN!

ALLE ANGABEN GELTEN NUR IN VERBINDUNG MIT DEN ENTSPRECHENDEN PLÄNEN UND ANGABEN DER FACHINGENIEURE!

MATERIALANGABEN TRAGENDE BAUTEILE S.STATIKPLÄNE

DURCHBRÜCHE IN NICHTTRAGENDEN WÄNDEN S. HAUSTECHNIKPLÄNE

BRÜSTUNGSHÖHEN UND TÜRHÖHEN: ANGABE VON OFFFB BIS UK ROH

LEGENDE

- Deckendurchbruch
- Wanddurchbruch
- Bodenschlitz
- Bodendurchbruch
- Lüftung (Gelb)
- Schmutzwasser (Braun)
- Regenwasser (Blau)
- nach oben gehend
- nach unten gehend
- von oben kommend
- von unten kommend
- ELT-UV
- Wohnungsstation TW / Hzg

Bewegungsfläche 150 cm

Bewegungsfläche 120 cm

- Stahlbeton WU
- Stahlbeton
- Mauerwerk
- Wand GK
- Vorwandschale GK
- Stahl
- Holz
- Wärmedämmung
- Luftschicht
- Kies
- Erdreich
- Schüttung
- Sauberkeitsschicht

+1,00 Oberkante roh
-,10 Unterkante roh
+1,00 Oberkante fertig
-,10 Unterkante fertig
±0,00 Höhenkote

AHD	- Abgehängte Decke
BRH	- Brüstungshöhe
BD	- Bodendurchbruch
DD	- Deckendurchbruch
DA	- Deckenaussparung
HA	- Hausanschlüsse
OK	- Oberkante
OKF	- Oberkante Fertigfussboden
OKR	- Oberkante Rohfussboden
OL	- Oberlicht
BS	- Bodenschlitz
UK	- Unterkante
UZ	- Unterzug
ÜZ	- Überzug
RR	- Regenfallrohr
StB	- Stahlbeton
VK	- Vorderkante
WD	- Wanddurchbruch LxH
WS	- Wandschlitz

Brandschutzangaben:

BW, fb,fs+M	Brandwand, feuerbeständig, nicht brennbare Baustoffe unter zusätzlicher mechanischer Beanspruchung
fs+M	Wand , feuerbeständig unter zusätzlicher mech. Beanspr.
fb	Wand (Decke), feuerbeständig
anst. BW: hfh+M	Wand, anstelle einer Brandwand, hochfeuerhemmend unter zusätzlicher mechanischer Beanspruchung
hfh+M	Wand, hochfeuerhemmend unter zusätzlicher mech. Beanspr.
hfh	Wand (Decke), hochfeuerhemmend
h	Wand (Decke), feuerhemmend
T30-RS	Tür, feuerhemmend, rauchdicht und selbstschließend
T30	Tür, feuerhemmend, dicht- und selbstschließend
DT	Tür, dichtschließend
NAg	Notausgang
1,50m / 2,80W	breite / zweite Rettungsweg

Steigleitung, trocken Einspeisestelle
Steigleitung, trocken Entnahmestelle

BA BA Abgrenzung Brandabschnitt

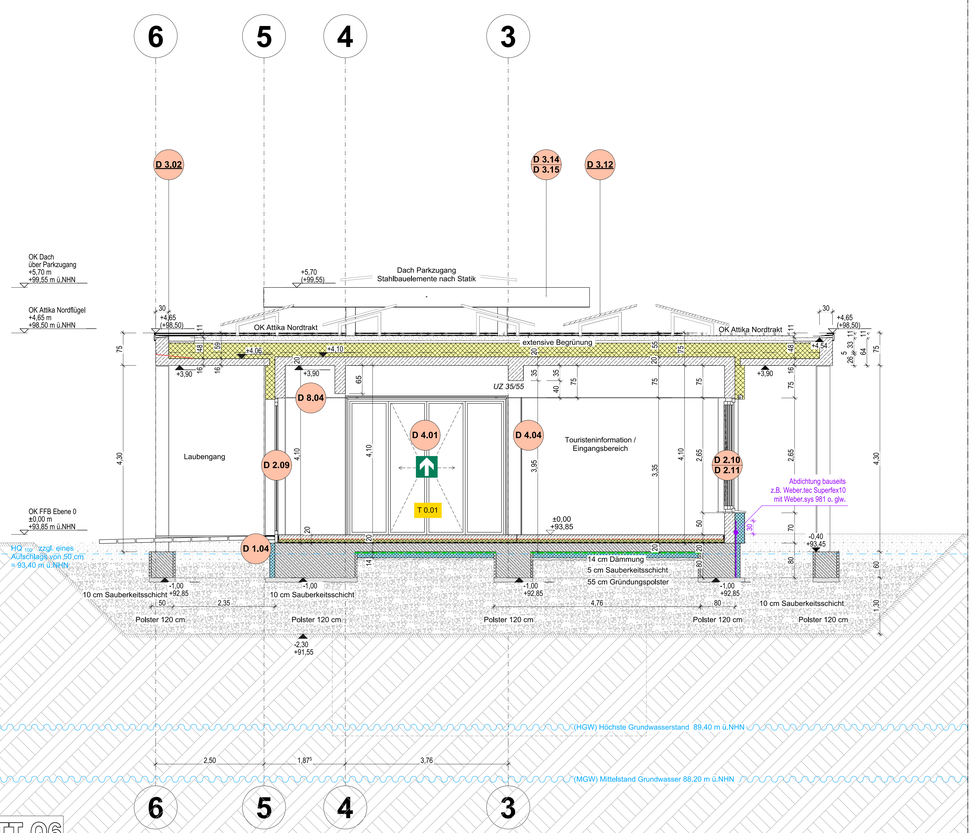

SCHNITT Q6

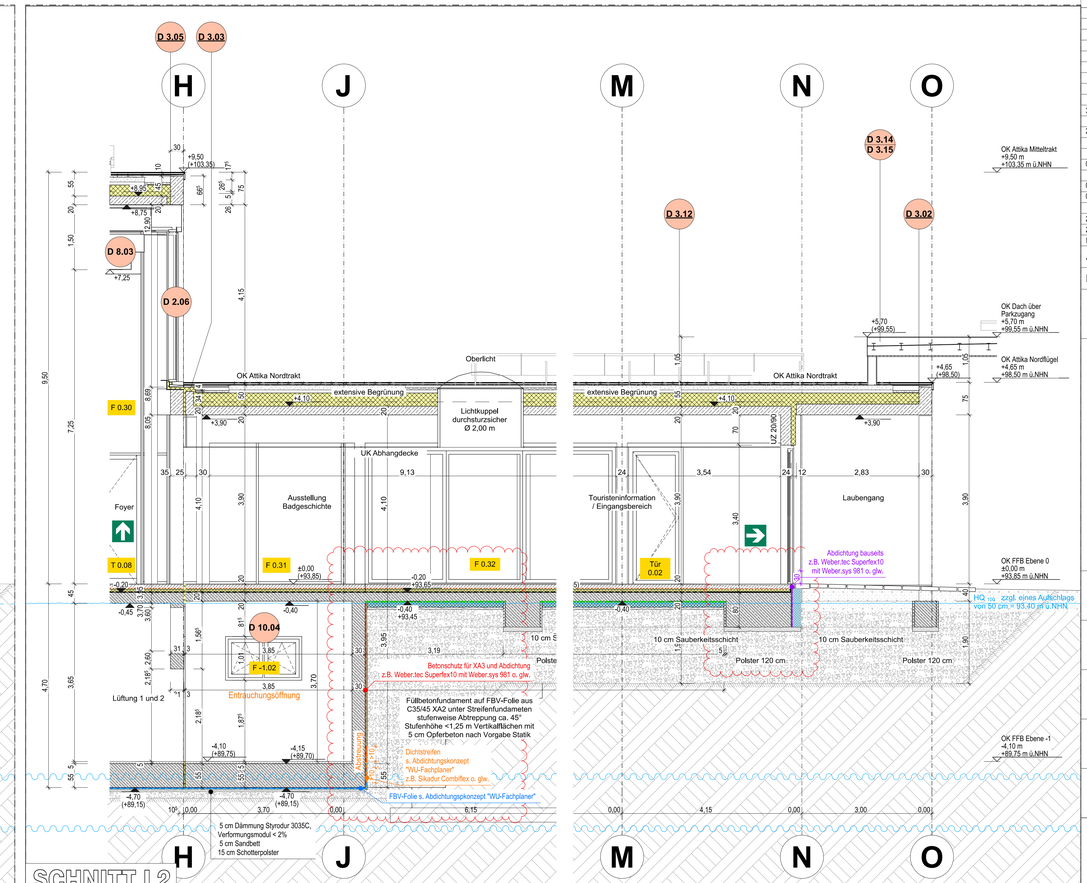

SCHNITT L2

30.01.2026	Leistungsabgrenzung Rohbau / Fassadenbau mit definierter Schnittstelle im Abdichtungs-Übergangsbereich	ZN	g
20.11.2025	Standort des Briefkastens im Eingangsbereich, Schwergewichtswände im Bereich der Einbringöffnung und der Außentreppe, Änderung des zweiten Rettungswegs der Bibliothek,	ZN/LK	f
	Streifenfundament an der Kurgartenstraße, Entfall der Polsterung von Streifenfundamente		
02.09.2025	Perimeterdämmung angepasst,Weichpolsterung angepasst,Flankendämmung entfällt,	ZN	e
	Kellerdeckendämmung entfällt		
08.08.2025	Betonschutz überarbeitet	LK	d
06.05.2025	Entfall Sauberkeitsschicht 10 cm zugunsten 5cm Sandbett und 5cm Dämmung Styrodur 3035C,	ZN	c
	Verformungsmodul < 2%, Entfall Magerbetonfundamente zugunsten Schotter, lagenweise verdichtet		
29.10.2024	Fensterbrüstung, Perimeterdämmung	ZN	b
26.03.2024	DB's angepasst	ZN	a
DATUM	ÄNDERUNG	NAME	INDEX

JBI-PLAN-/ DOKUMENTENNUMMERIERUNG KBN-000_AR_R_5_N-_SC_GN-2V

KBN- KURPARKLIEGENSCHAFT BAD NEUEN AHR AUSFÜHRUNG 5.33 g

Schnitte (Nordtrakt)

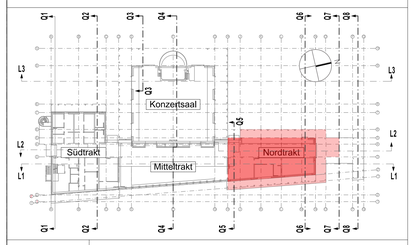

PROJEKT	NEUBAU DER KURLIEGENSCHAFTEN BAD NEUENAHR				
	KURGARTENSTRAßE 13	53474 BAD NEUENAHR-AHRWEILER			
BAUHERR	STADTVERWALTUNG BAD NEUENAHR-AHRWEILER				
	HAUPTSTRAßE 116	53474 BAD NEUENAHR-AHRWEILER			
PLANUNGS-PHASE	AUSFÜHRUNG			MASSTAB	1:50
BAUTEIL+ BEREICH	**Schnitte L1, L2, Q5, Q6** (Nordflügel)			PLANNR.	5.33
	HÖHENBEZUG ±0.00 = +93.85 m. ü.NN				
	DATUM	GEZEICHNET	FORMAT	HQ 100 zzgl. eines Aufschlags von 50 cm = 93,40 m ü.NHN	INDEX g
	08.03.2024	ST / ZN	1188x840		