

Innenraum: Teppich

 Straßenpflasterstein

Innenbereich: Sauberlauf


 Estrichdehnfuge

- Bodentanks

9.04.2026	Bibliothekspannung integriert.	ZN	b
5.02.2026	Estrichdehnfugen ergänzt.	ZN	a
DATUM	ÄNDERUNG	NAME	INDEX

KBN- KURPARKLIEGENSCHAFT BAD NEUEN AHR	AUSFÜHRUNG	5.42
--	------------	------

BO. Ebene +1

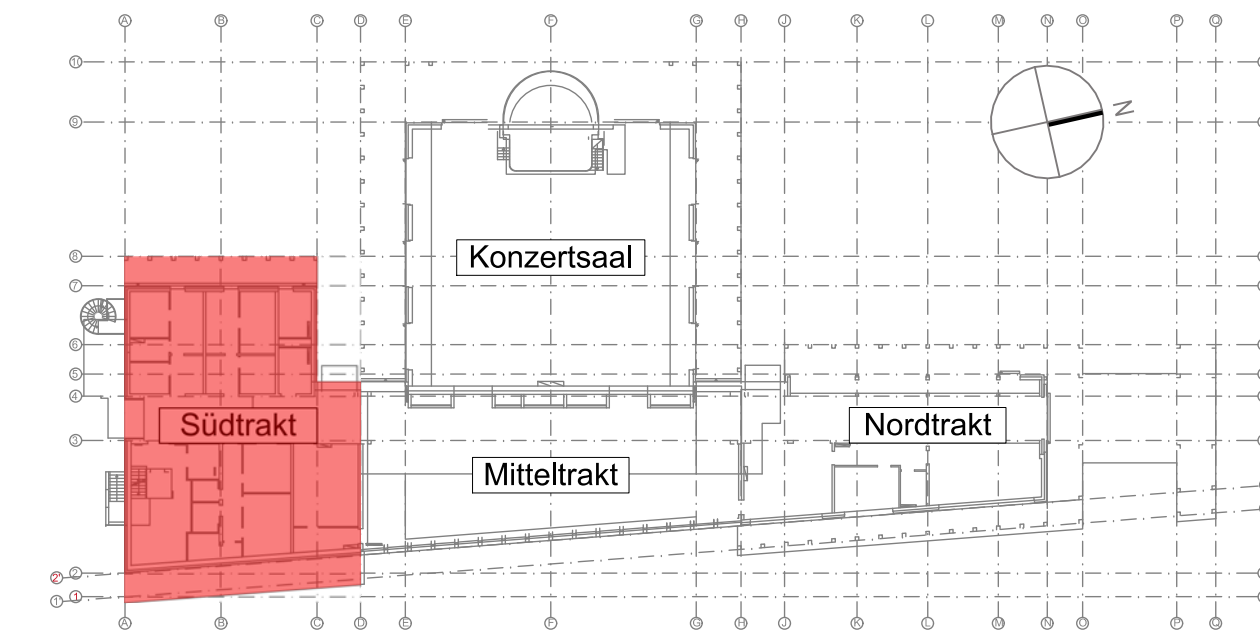

NEUBAU DER KURLIEGENSCHAFTEN BAD NEUENHAHR	
PROJEKT	KURGARTENSTRASSE 13 53474 BAD NEUENHAHR-AHRWEILER
STADTVERWALTUNG BAD NEUENHAHR-AHRWEILER	
BAUHERR	HAUPTSTRASSE 116 53474 BAD NEUENHAHR-AHRWEILER
PLANUNGS- PHASE	AUSFÜHRUNG
	MAßSTAB 1:50
BAUTEIL+ BEREICH	BODENPLAN EBENE +1 (Südtrakt)
	PLANNR. 5.42
HÖHENBEZUG ±0.00 = +93.85 m. ü.N.N	
DATUM 08.03.2024	GEZEICHNET ST / ZN
FORMAT 1188x840	HQ von: <u>zzgl. eines</u> Auftrags von 50 cm + 85.40 m ü.N.N
INDEX	

HÖHENBEZUG ±0.00 = +93.85 m. ü.NN				INDEX
DATUM	GEZEICHNET	FORMAT	HQ 130 zzgl. eines Aufschlags von 50 cm = 93.40 m ü.NHN	
08.03.2024	ST / ZN	1188x940		