

BODENAUFBAUTEN

\* (siehe Schallschutz- und GEG Nachweis)


(Regeldetail)

Ebene 0 Teppich, Fliesen

Gesamtaufbauhöhe: 200 mm

Schicht	Material / Beschreibung	Stärke
Oberbelag	Fliesen- oder Teppichboden, Dünnbett	ca. 10-15 mm
Estrich / Heizestrich	Zementestrich CT-C35-F5 nach DIN 18560, schwimmend, planeben, für FBH geeignet	85-90 mm
Trennlage	PE-Folie als Trenn- und Gleitschicht	
Trittschalldämmung	Druckfeste Trittschalldämmung, Polystyrol 50-3 DES/sg, ΔLw ≥ 19 dB	50 mm
Ausgleichdämmung	EPS DEO, WLG 035, 200 kPa, zweilagig, druckfest	50 mm
Abdichtung	Katja Sprint	
Randdämmung	Umlaufend, hohlraumfrei	25 cm hoch


a- Ebene 0 (Nordtrakt)

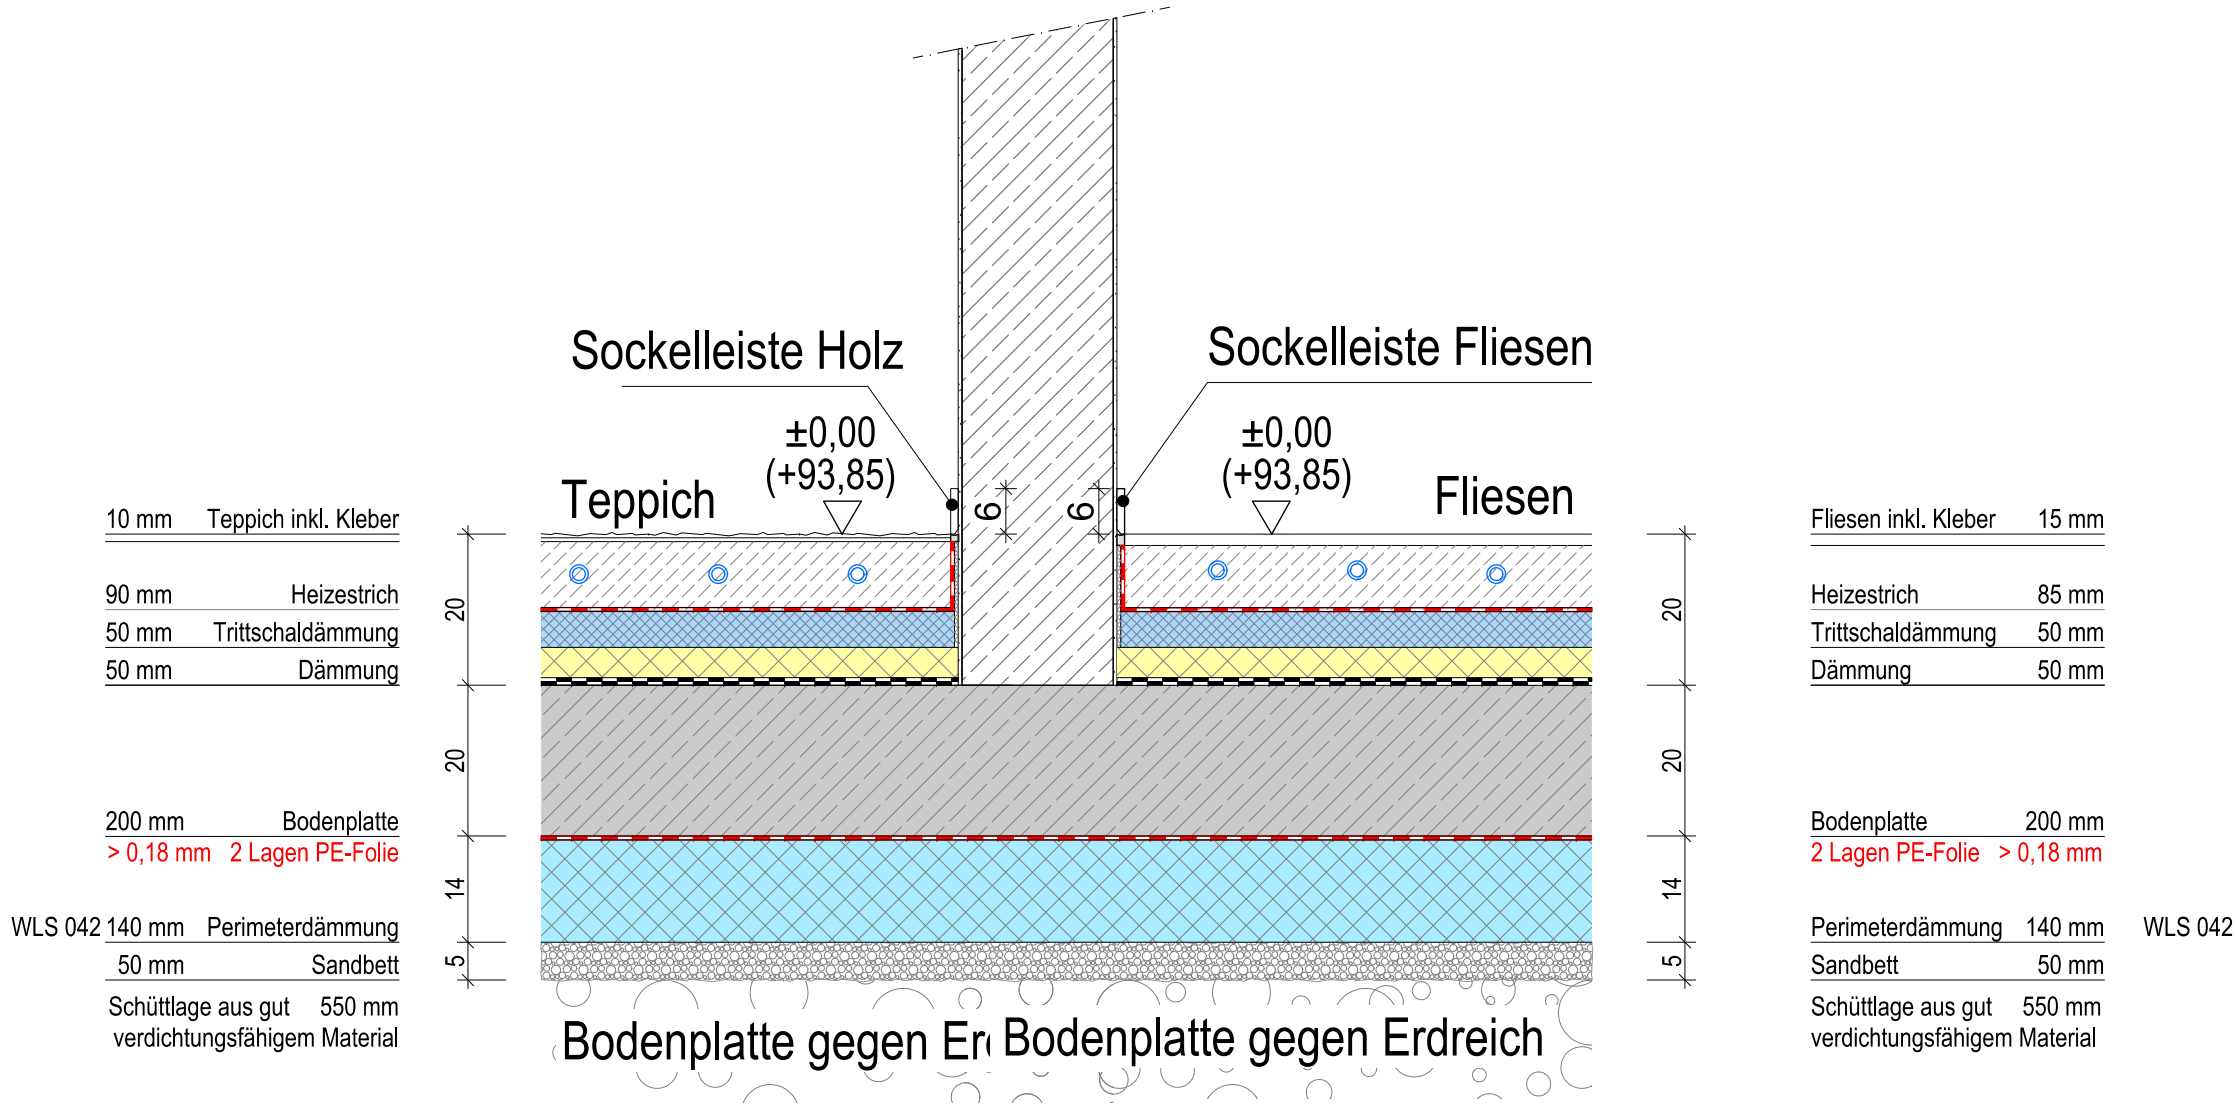

AUSFÜHRUNGSPLANUNG

Projekt:	KBN- KURPARKLIEGENSCHAFTEN BAD NEUEN AHR
SÄMTLICHE MAßE SIND VOM UNTERNEHMER VOR AUSFÜHRUNG DURCH ÖRTLICHES AUFMASS EIGENVERANTWORTLICH ZU PRÜFEN !	
EVENTUELLE UNSTIMMIGKEITEN ODER ABWEICHUNGEN SIND UMGEHEND MIT DER BAULEITUNG UND DEN ARCHITEKTEN ZU KLÄREN!	
ALLE ANGABEN GELTEN NUR IN VERBINDUNG MIT DEN ENTSPRECHENDEN PLÄNEN UND ANGABEN DER FACHINGENIEURE!	
BRÜSTUNGSHÖHEN UND TÜRHÖHEN: ANGABE VON OKFFB BIS UK ROH	

09.02.2026	Darstellung der Trittschall- und Ausgleichsdämmung angepasst	ZN	c
05.02.2026	Pläne neu nummeriert; Aufbauhöhen und	ZN	b
	Höhenangaben aktualisiert.		
06.06.2026	Entfall Sauberkeitsschicht 10 cm zugunsten 5cm Sandbett und	ZN	a
	5cm Dämmung Styrodur 3035C, Verformungsmodul <2%		
DATUM	ÄNDERUNG	NAME	INDEX

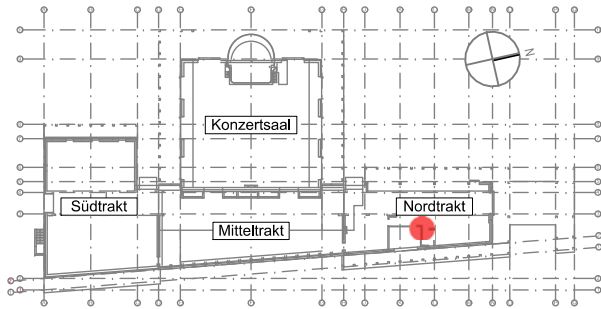

PROJEKT	Neubau der Kurparkliegenschaften Bad Neuenahr Kurgartenstraße 13 53474 Bad Neuenahr-Ahrweiler		
BAUHERR	Stadt Bad Neuenahr-Ahrweiler Hauptstraße 116 53474 Bad Neuenahr-Ahrweiler		
PLANUNGS- PHASE	AUSFÜHRUNG / DETAILS	MAßSTAB	1:10
TITEL	Bodenaufbauten a- Ebene 0 (Nordtrakt)	PLAN-NR.	D_06.01 c
HÖHENBEZUG ± 0,00 = 93,85 m üNNH = OK FFB EG			
FORMAT A3	GEZEICHNET VON MZ / LK	STAND 29.10.2024	INDEX c