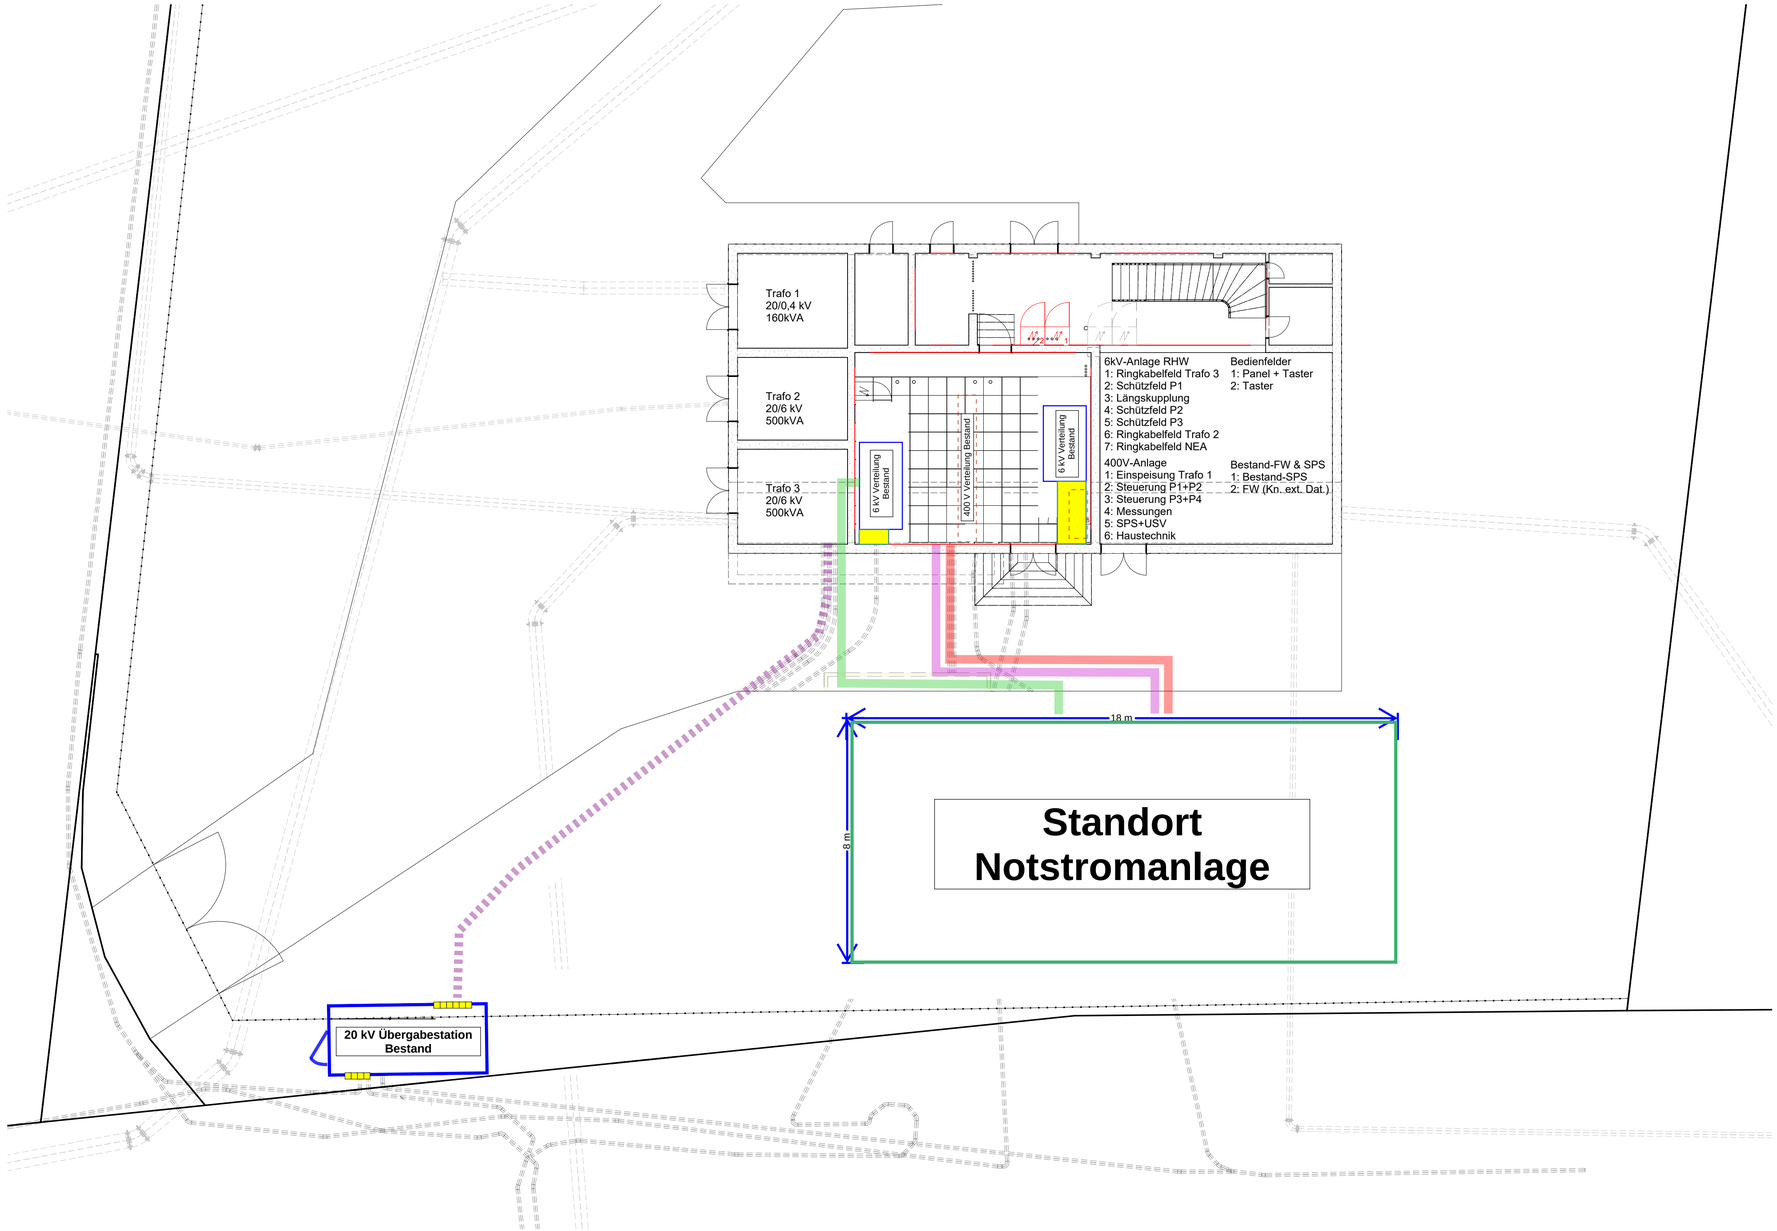

A-14_SB_Lageplan HBPW Hellerwald

Auftraggeber:

RheinHunsrück Wasser Zweckverband

Gallscheider Straße 1
56281 Dörth

Projekt:

RHW Notstromanlagen

Planbezeichnung:

Übersichtslageplan HBPW Hellerwald

BJÖRNSEN BERATENDE INGENIEURE

Björnsen Beratende Ingenieure GmbH
Maria Trost 3, 56070 Koblenz,
Telefon +49 261 88 51-0, Telefax +49 261 88 51-191
info@bjoernsen.de, www.bjoernsen.de

Projekt-Nr.:	202527419	
Plan-/Anlage-Nr.:		
Maßstab:	1 : 100	
Bearb.:		
Gis/Cad:		
Gepr.:		

Blattgröße: 841 x 420 mm

Blattgröße: 841 x 420 mm
Plotdatum: 17.12.2025 08:24:05
C:\Proj\202527419\03_Plan\03_Lage\04_Ausführ\04_TA\20251217_TA_HB_Hellerwald.vxt