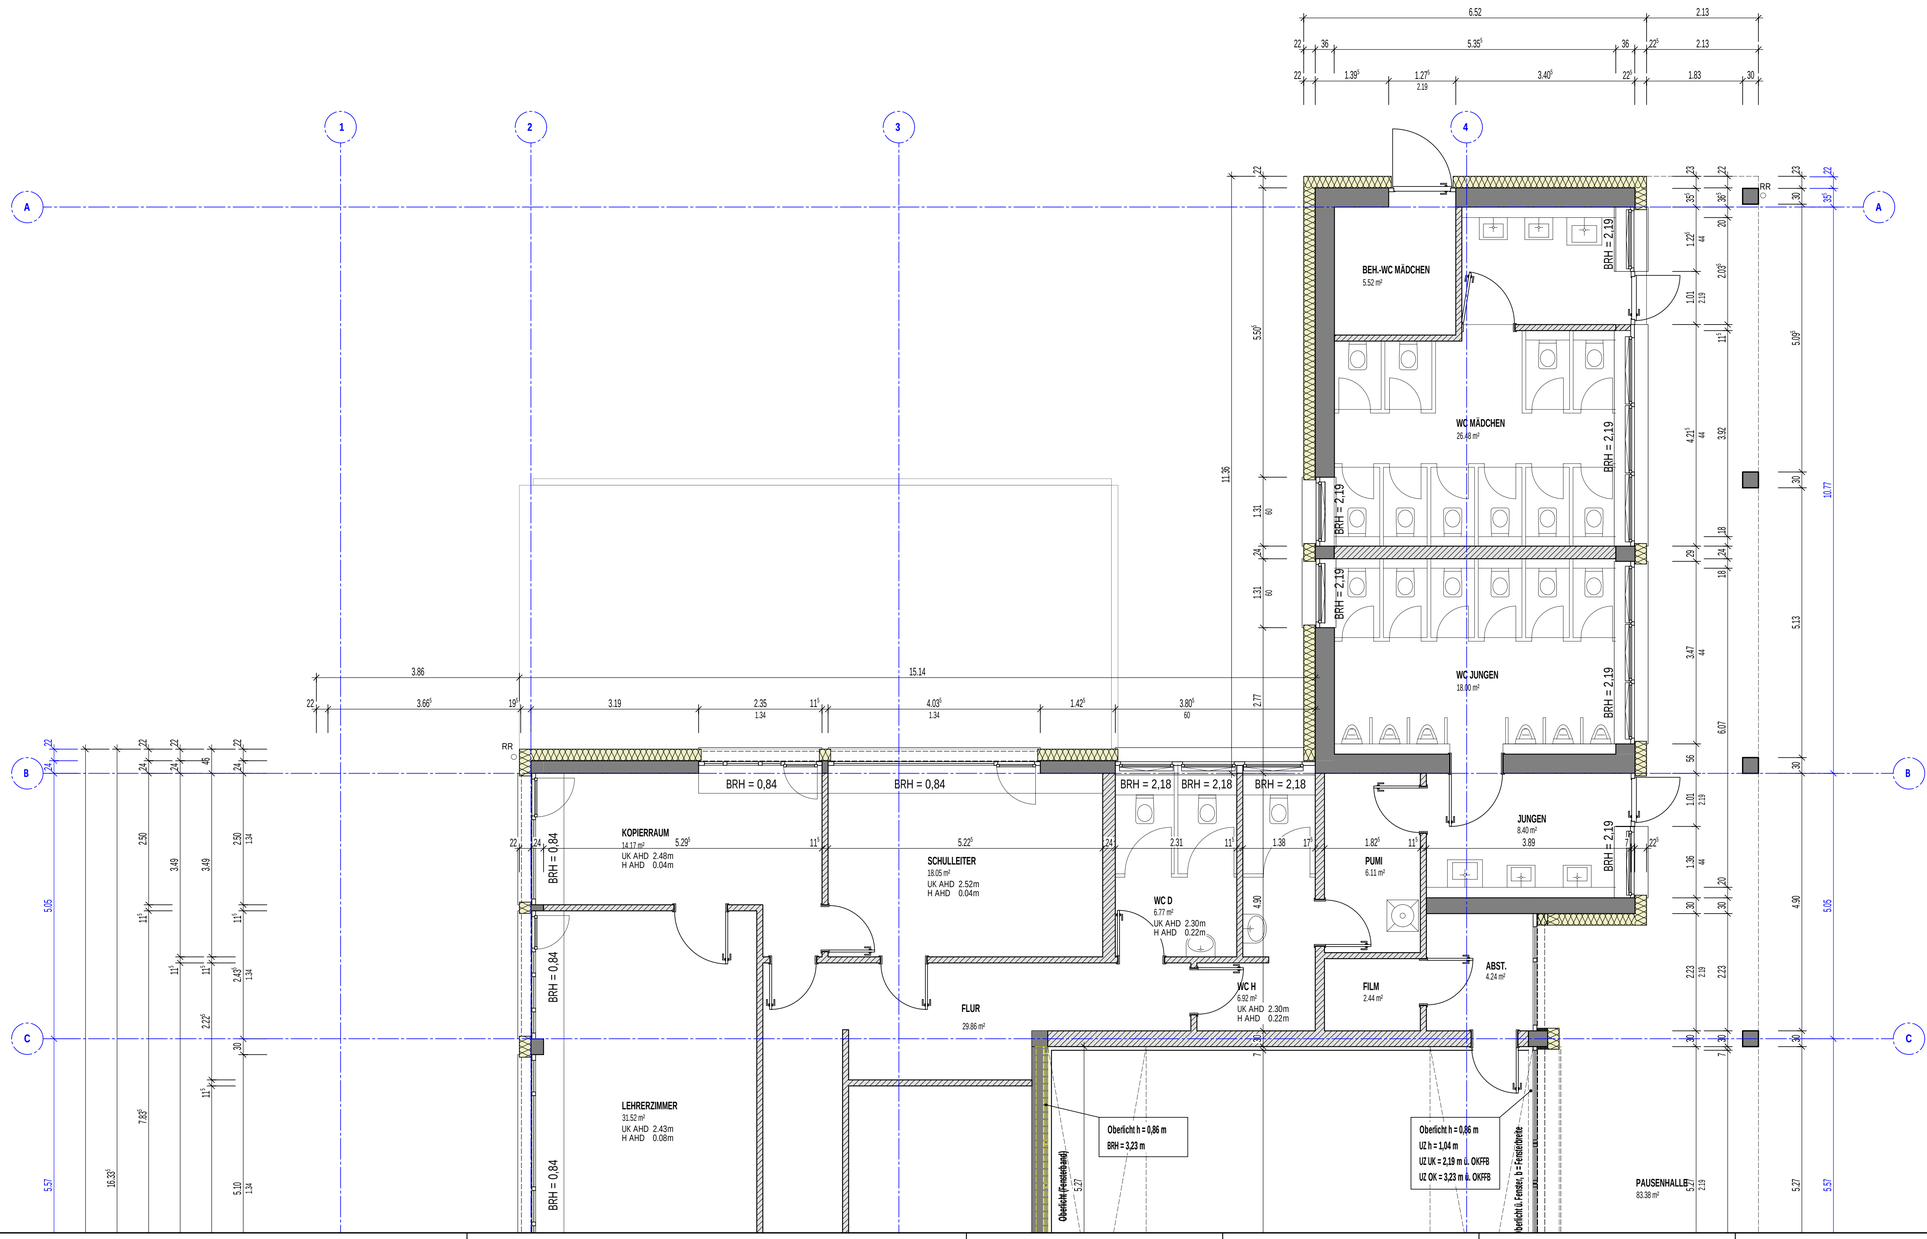
BEH.-WC MÄDCHEN
5.52 m²
WC MÄDCHEN
26.48 m²
WC JUNGEN
18.00 m²
JUNGEN
8.40 m²
3.89
PUMI
6.11 m²
ABST.
4.24 m²
FILM
2.44 m²
WC D
6.77 m²
UK AHD 2.30m
H AHD 0.22m
WC H
6.92 m²
UK AHD 2.30m
H AHD 0.22m
KOPIERRAUM
14.17 m²
UK AHD 2.48m
H AHD 0.04m
SCHULLEITER
18.05 m²
UK AHD 2.52m
H AHD 0.04m
FLUR
29.86 m²
LEHRERZIMMER
31.52 m²
UK AHD 2.43m
H AHD 0.08m
PAUSENHALLE
83.38 m²
BRH = 2,19
BRH = 0,84
BRH = 2,18
Oberlicht h = 0,86 m
BRH = 3,23 m
Oberlicht h = 0,86 m
UZ h = 1,04 m
UZ UK = 2,19 m ü. OKFB
UZ OK = 3,23 m ü. OKFB
Oberlicht ü. Fenster, h = Fensterbreite
RR
6.52
2.13
5.35
1.39
1.27
2.19
3.40
1.83
3.86
15.14
3.66
3.19
2.35
1.34
4.03
1.34
1.42
3.80
60
2.77
11.36
10.77
5.13
4.90
5.05
5.57
5.27
16.53
7.63
5.10
2.50
3.49
1.34
2.40
2.22
1.38
1.82
1.36
2.23
4.21
3.92
3.47
6.07
5.09
1.22
2.03
1.01
2.19
1.31
1.04
1.27
1.83
2.13
1.40
1.23
1.38
1.17
2.31
1.38
1.82
1.36
1.01