
Schwimmbad Lebenshilfe
Entwurfsplanung HLS
Grundgriss EG Trinkwasser

Alle Maße sind vom Auftragnehmer in der Zeichnung und auf der Baustelle unaufgefordert zu überprüfen ! Abweichungen sind mit der Bauleitung umgehend zu klären! Materialien und Dimensionen nach geprüfter Statik sowie in Übereinstimmung mit der Ausschreibung und DIN 4108, 4109 und dem Nachweis des Wärmeschutzes.

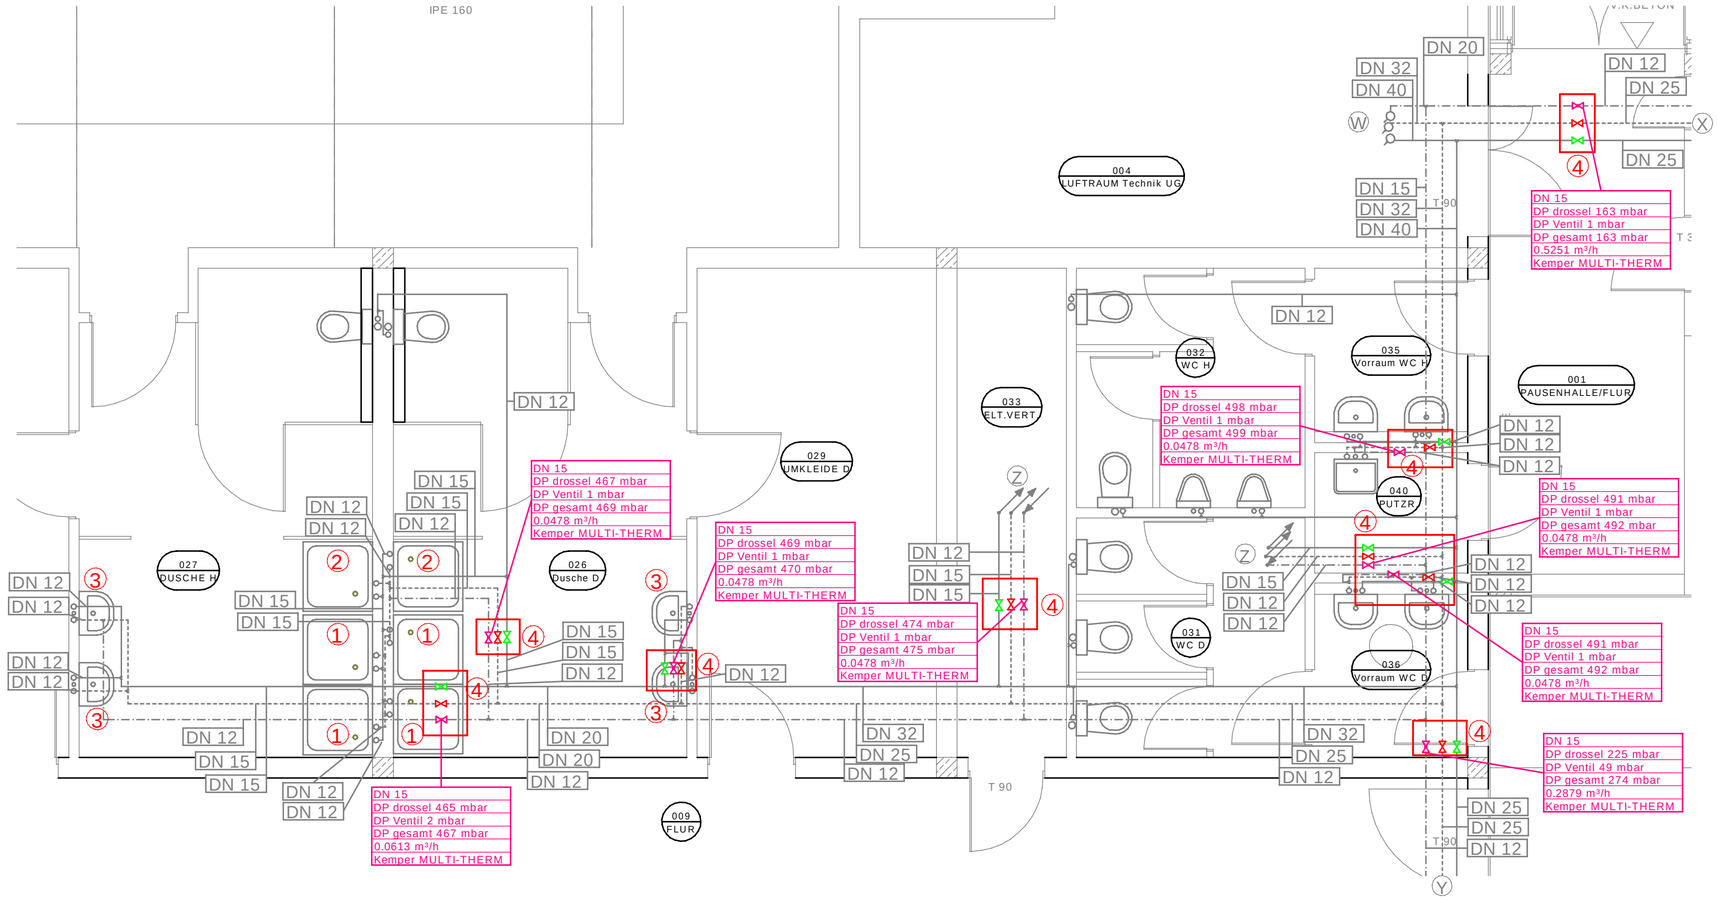

LEGENDE:

———	TW	Trinkwasser kalt (Bestand)
– – – –	TWW	Trinkwasser warm (Bestand)
— · — · —	TWZ	Zirkulation (Bestand)

Absperrventil allgemein
Regulierventil

beginnend und abwärts verlaufend
von oben kommend und endend
beginnend und aufwärtsverlaufend

=Umbaubereich

Ⓦ Anschluss Bauteil "A" aus UG
Ⓧ Anschluss Bauteil "C" Klassen
Ⓨ Anschluss Bauteil "C" Verwaltung
Ⓩ Anschluss Bauteil "A" OG

Trinkwasser:

Kupferrohr (Bestand)

DN12 = 12 × 1,0
DN15 = 15 × 1,0
DN18 = 18 × 1,0
DN22 = 22 × 1,0
DN28 = 28 × 1,0
DN32 = 35 × 1,5
DN 40 = 42 × 1,5

① Duschpaneel SCHELL LINUS Inox DP-C-T TD + Universal-Batteriefach 6 V



② Duschpaneel SCHELL LINUS Inox DP-C-T-D-H + Handbrause+ Universal-Batteriefach 6 V



③ Elektronische Waschtisch-Armatur SCHELL XERIS E²-T



④ 2x Schrägsitzventil mit Entleerung TWK und TWW
1x Strangregulierventil TWZ

Planung
ENACON GmbH
Ingenieurbüro für Energie- und Anlagenconsulting
Edenkobener Str. 11
67067 Ludwigshafen
Tel.: 0621 - 55 90 96-0
Fax: 0621 - 55 90 96-29
Mail: info@enacon-gmbh.com

Bauherr: Sägmühle 13, 67098 Bad Dürkheim

Projekt: Sanitär Sanierung

Bauteil: Grundriss Erdgeschoss Entwurfsplanung Sanitär Trinkwasser

Unterschriften: der Bauherr: der Planer:

Maßstab	Datum	Gezeichnet	Format	Zeichnung Nr.
1:50	08.12.25	I.E.	DIN A 2	25015-HE-E00-01

Schutzvermerk nach DIN 34 beachten
Mind protection note according to DIN 34