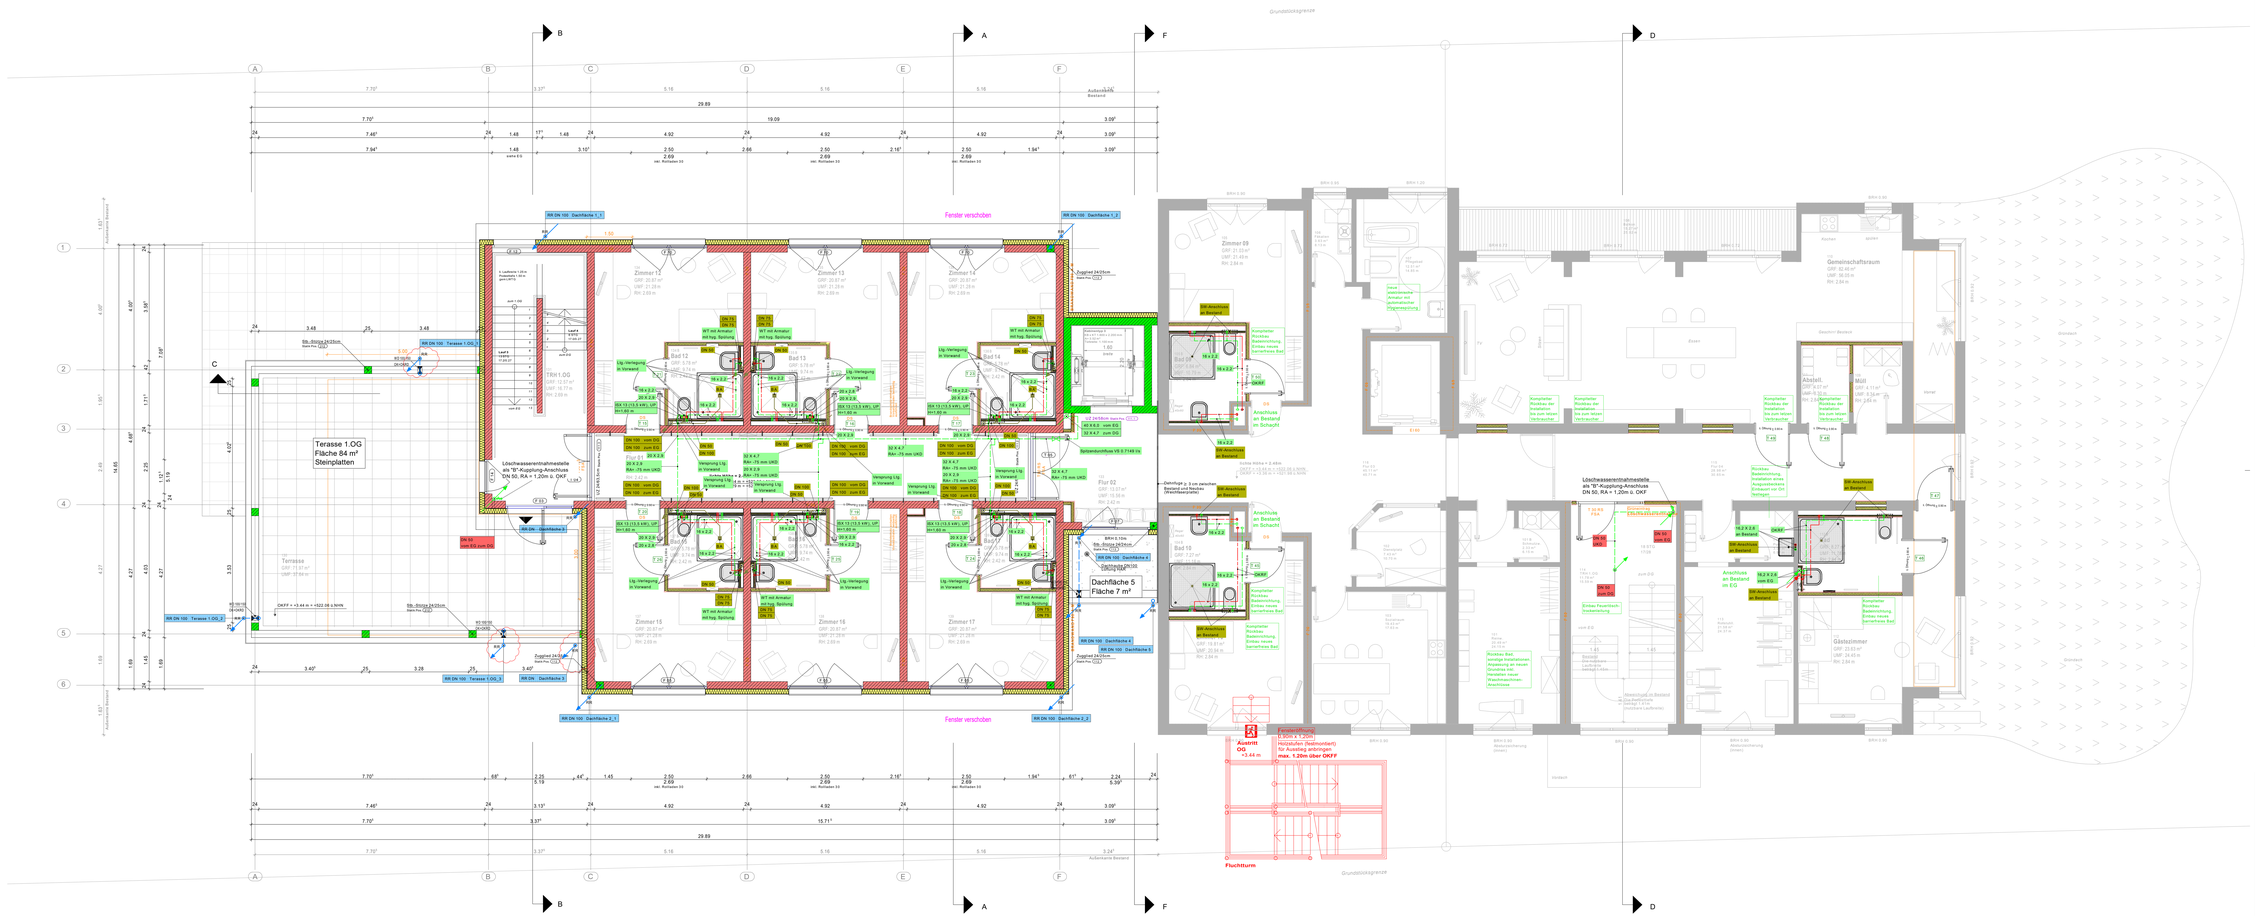

Terasse 1.OG
Fläche 84 m²
Steinplatten
Dachfläche 5
Fläche 7 m²
Fenster verschoben
Fenster verschoben
Austritt OG +3.44 m
Fluchtturm
Fensteröffnung (B 90cm x H 2cm) Holzsturzen (Sellmontiert) für Ausstieg anbringen max. 1.20m über OKF F
Löschwasserentnahmestelle als "B"-Kupplung-Anschluss DN 50, RA = 1,20m ü. OKF
Gemeinschaftsraum
Gästezimmer
Küche
Abstell.
Müll
Zimmer 09
Zimmer 10
Zimmer 11
Zimmer 12
Zimmer 13
Zimmer 14
Zimmer 15
Zimmer 16
Zimmer 17
Bad 09
Bad 10
Bad 11
Bad 12
Bad 13
Bad 14
Bad 15
Bad 16
Bad 17
Flur 01
Flur 02
Terasse
TRH.OG
Grundstücksgrenze
Aufenthalts Bereich
Anschluss an Bestand im Schacht
Anschluss an Bestand im EG
Anschluss an Bestand im Keller
Rücklass Bad, sonstige Installationen Anpassung an neuen Grundriss, Herstellen neuer Waschmaschinen-Anschlüsse
Komplettes Rücklass Badsanierung, Entlass neues barrierefreies Bad