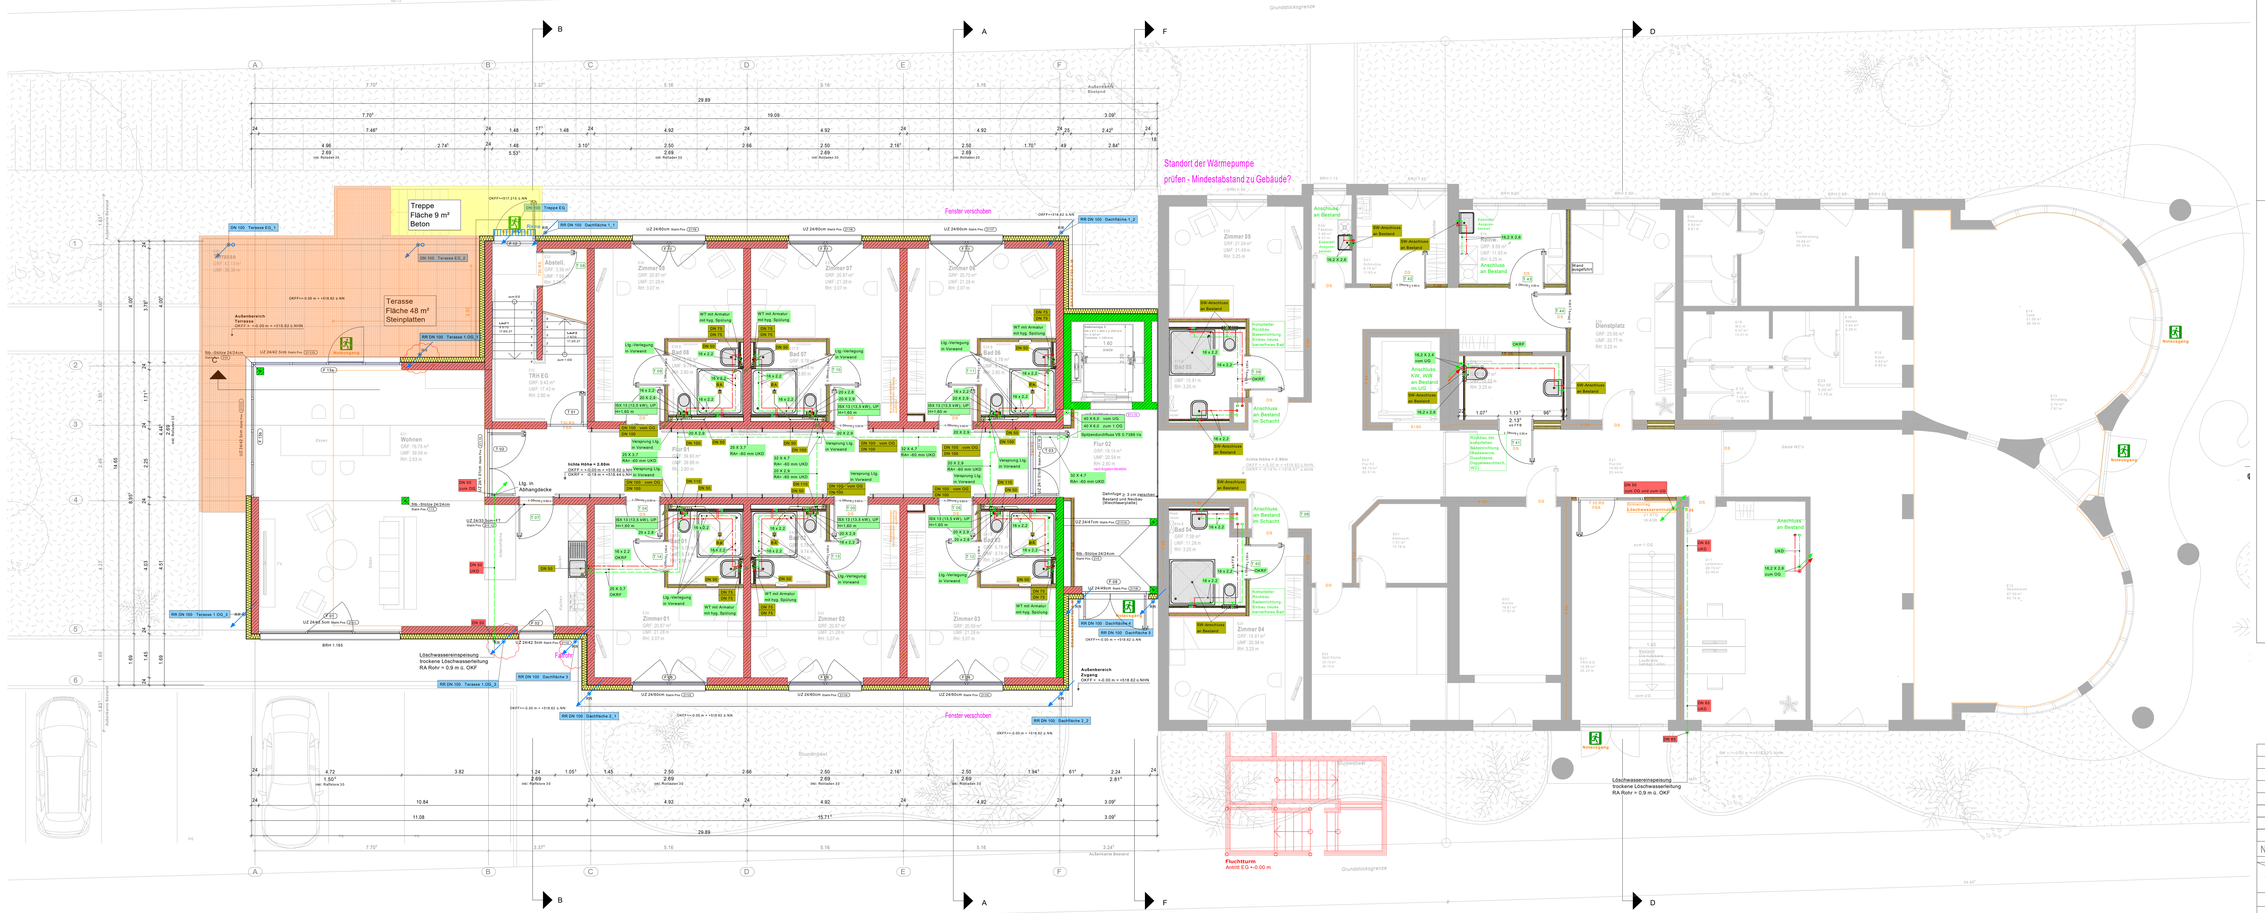

Treppe
Fläche 9 m²
Beton
Terasse
Fläche 48 m²
Steinplatten
Standort der Wärmepumpe
prüfen - Mindestabstand zu Gebäude?
Fenster verschoben
Fenster verschoben
Löschwasserreinspeisung
trockene Löschwasserleitung
RA Ruhr = 0,9 m ü. OKF
Fluchtturm
Antritt EG +0,00 m
Lfg. in Abhangdecke
Wohnen
Essen
Abstell
Flur 01
Flur 02
Flur 03
Bad 05
Bad 06
Bad 07
Bad 08
Zimmer 01
Zimmer 02
Zimmer 03
Zimmer 04
Zimmer 05
Zimmer 06
Zimmer 07
Zimmer 08
Dienstplatz
Salon WC's
Aufzug
Aufzug
Aufzug
Aufzug
Anschluss an Bestand
Anschluss an Bestand im Schacht
Anschluss KW, WW an Bestand im UG
Anschluss an Bestand
Anschluss an Bestand
Anschluss an Bestand