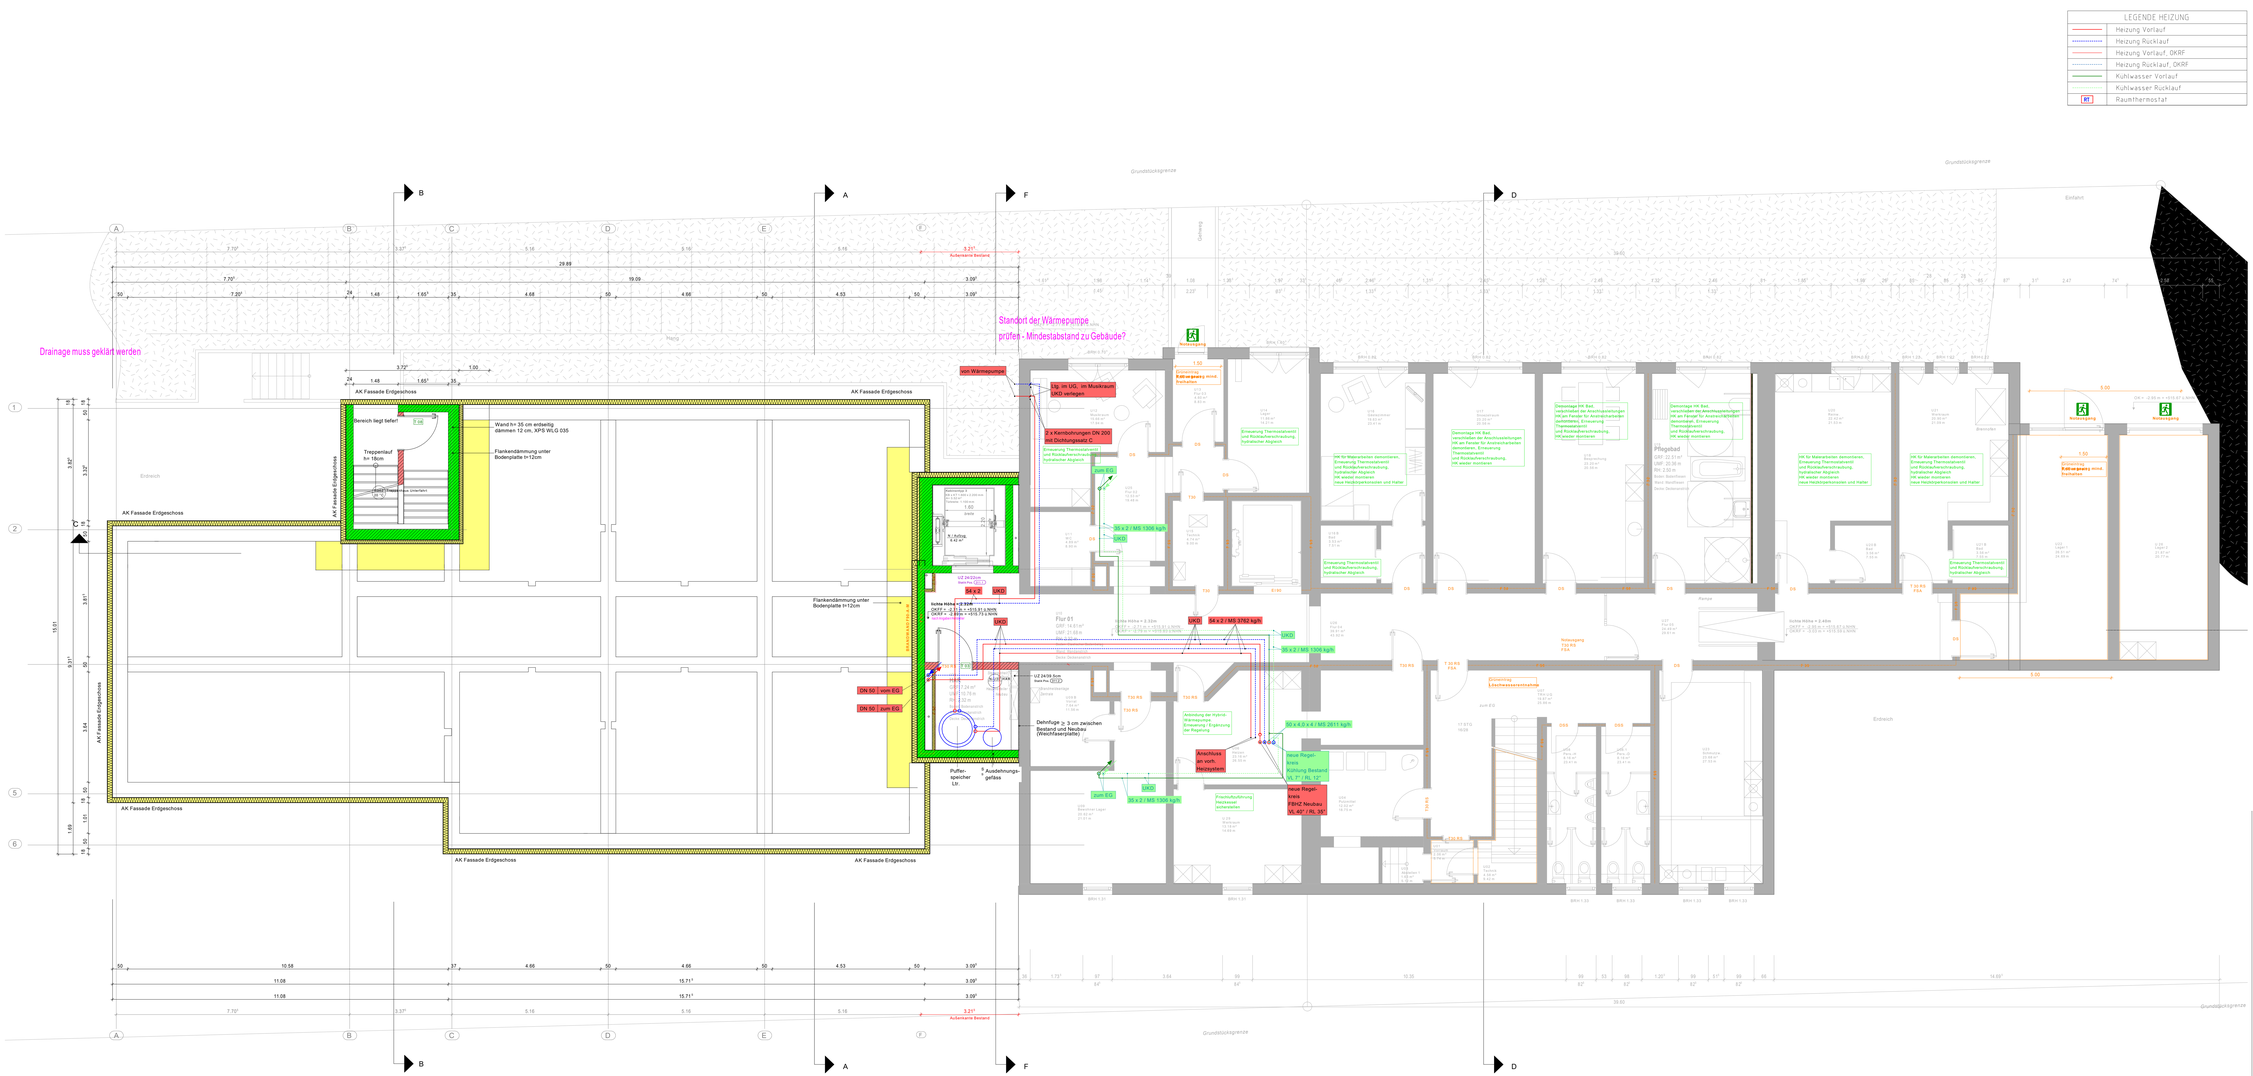

LEGENDE HEIZUNG
Heizung Vorlauf
Heizung Rücklauf
Heizung Vorlauf, OKRF
Heizung Rücklauf, OKRF
Kühlwasser Vorlauf
Kühlwasser Rücklauf
Raumthermostat
Standort der Wärmepumpe prüfen - Mindestabstand zu Gebäude?
Drainage muss geklärt werden
von Wärmepumpe
Lg. im UG, im Musikraum UKD verlegen
2 x Kernbohrungen DN 200 mit Dichtungsmanschette
Erweiterung Thermostatventil und Rücklaufverschraubung, hydraulischer Abgleich
zum EG
UKD
35 x 2 / MS 1306 kg/h
54 x 2
Flur 01
UKD
54 x 2 / MS 3762 kg/h
35 x 2 / MS 1306 kg/h
50 x 4,0 x 4 / MS 2611 kg/h
Anschluss an vorh. Heizsystem
Neue Regel-Ventil Kühlung Bestand VL 7° / RL 12°
Neue Regel-Ventil FBHZ Neubau VL 40° / RL 35°
Pufferspeicher Lkl.
Aussparungs-gelbase
Dehnfuge ≥ 3 cm zwischen Bestand und Neubau (Weichfaserplatte)
Flankendämmung unter Bodenplatte H=12cm
Wand h= 35 cm entweg dämmen 12 cm, XPS WLG 035
Bereich liegt tiefer!
Treppenlauf b= 16cm
Treppenlauf Unterbeton
Flankendämmung unter Bodenplatte H=12cm
AK Fassade Erdgeschoss
Grundstücksgrenze
Pflegebad
Einfahrt
Hofzufahrt
Eingang
Rücksprung
Rücksprung
Rücksprung