



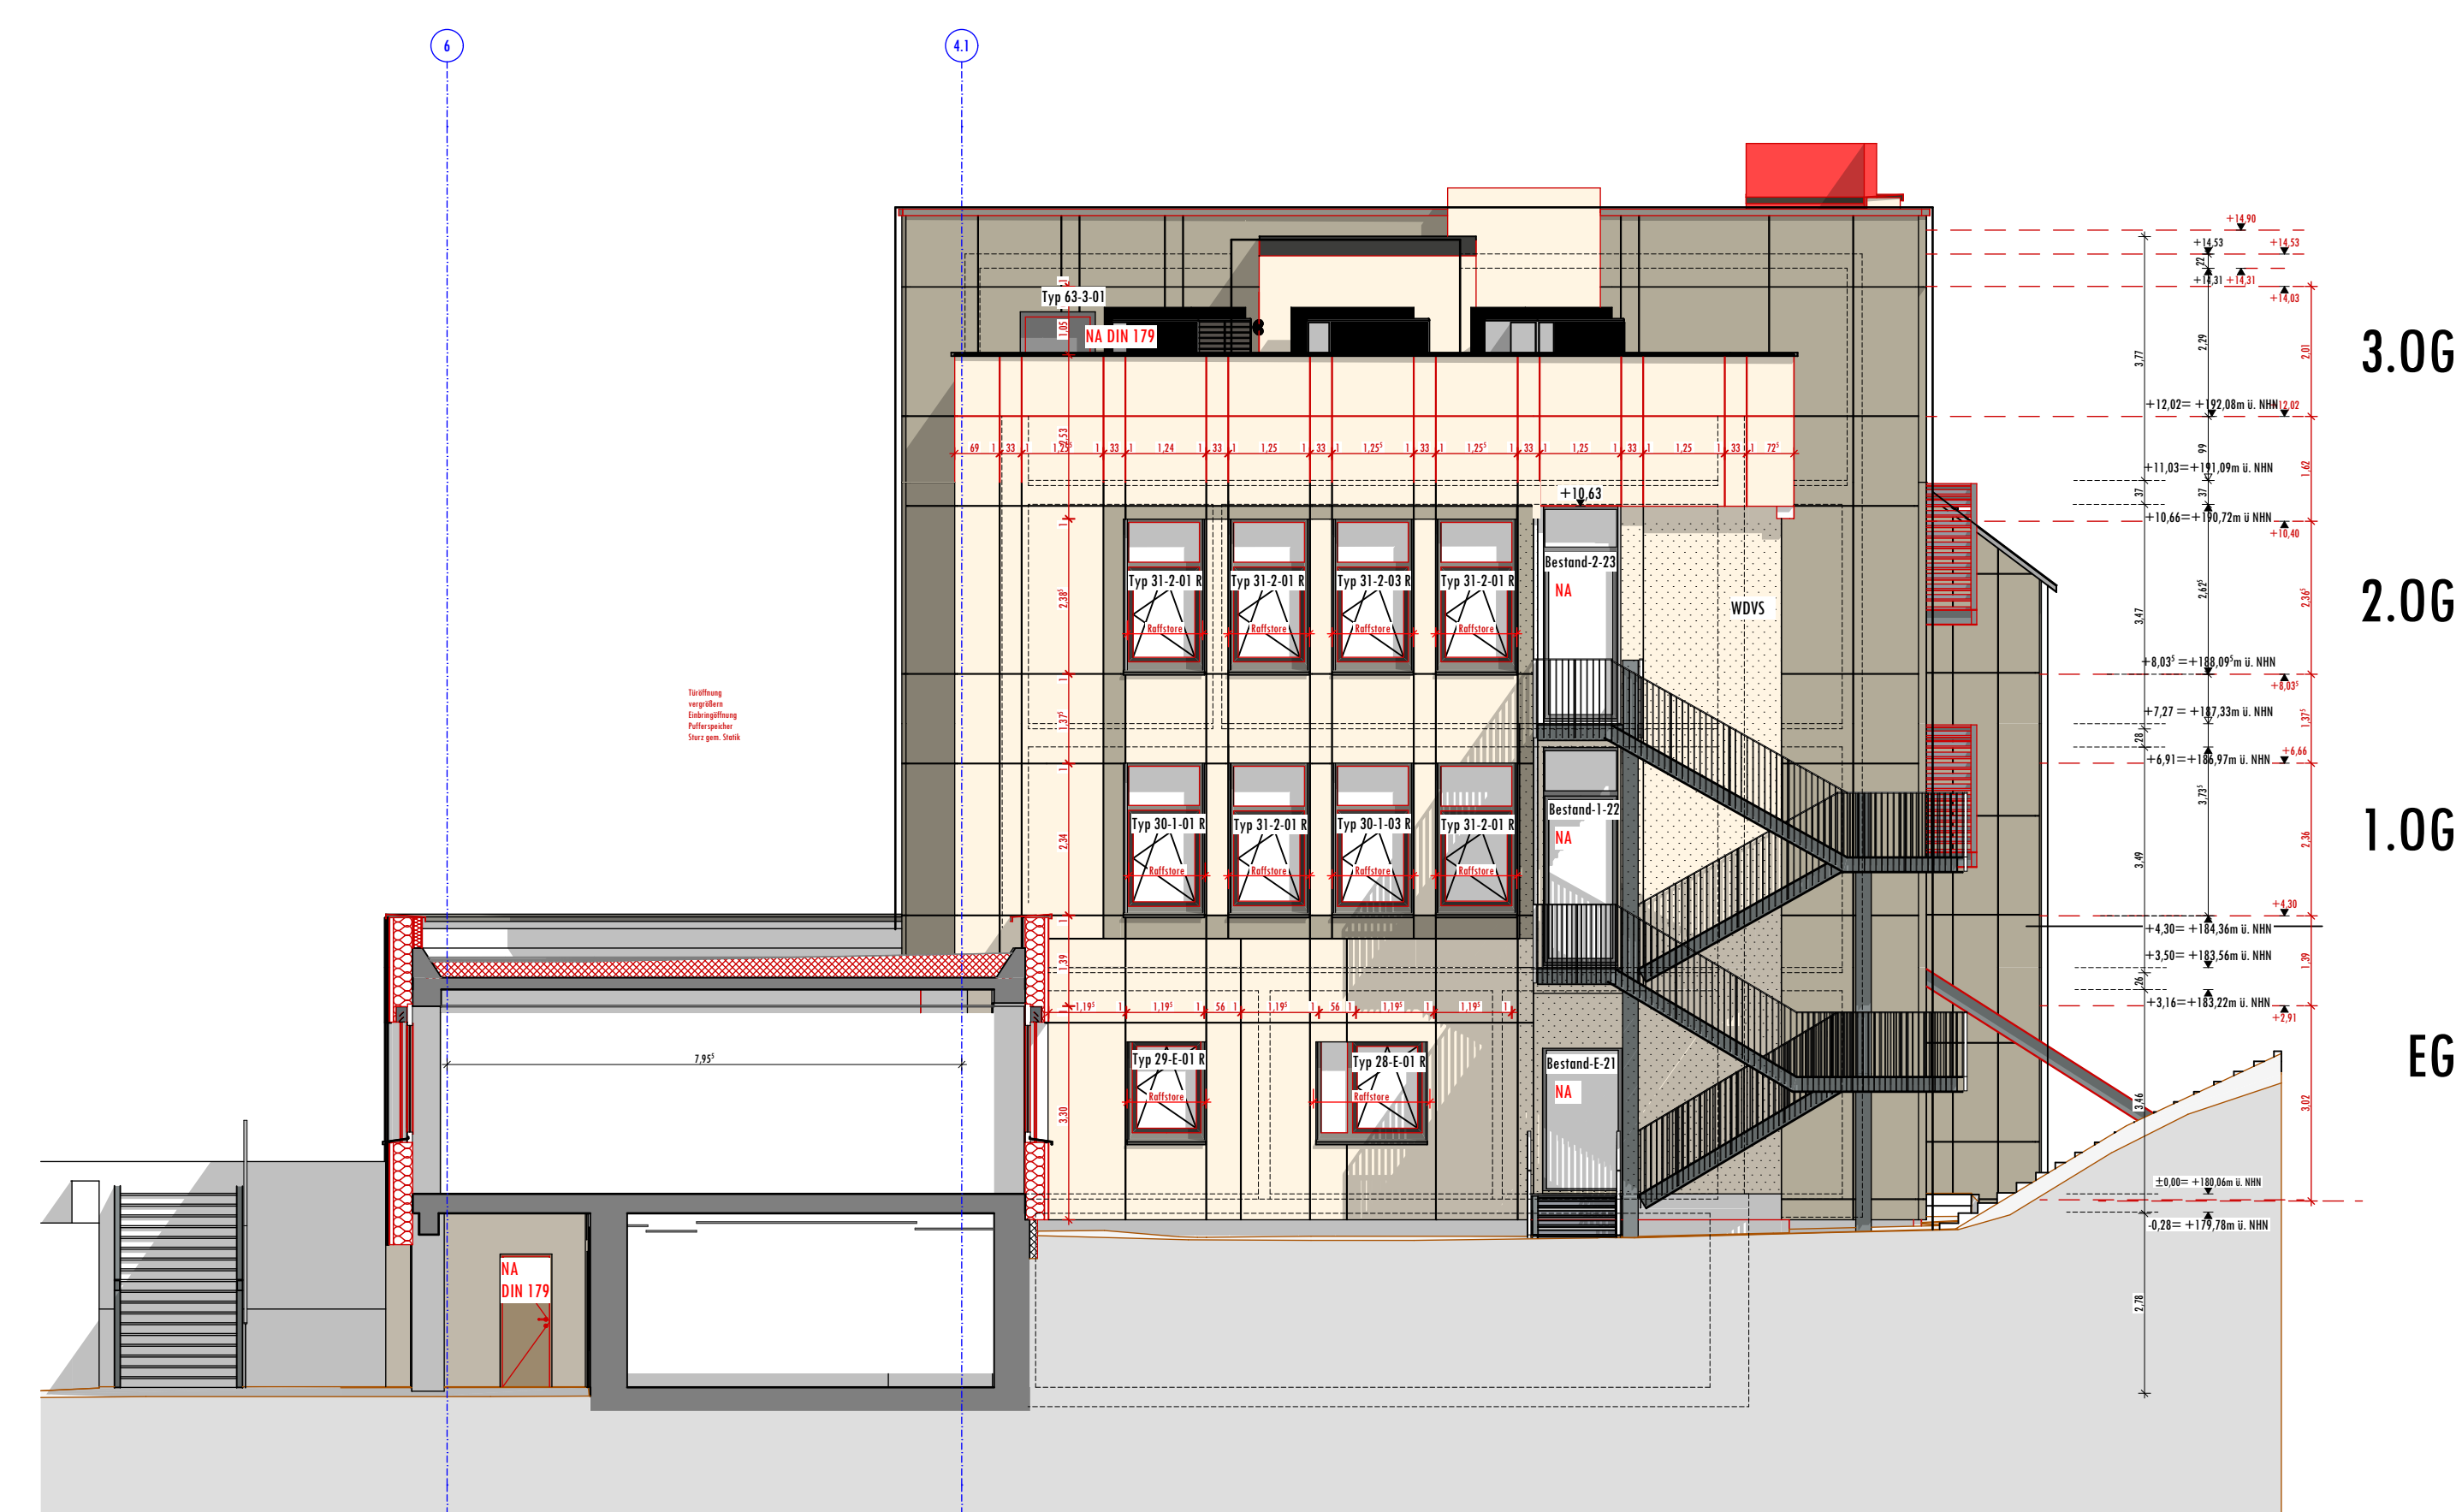


Ansicht West


Ansicht Ost ← Bauteil 2 Bauteil 1 →

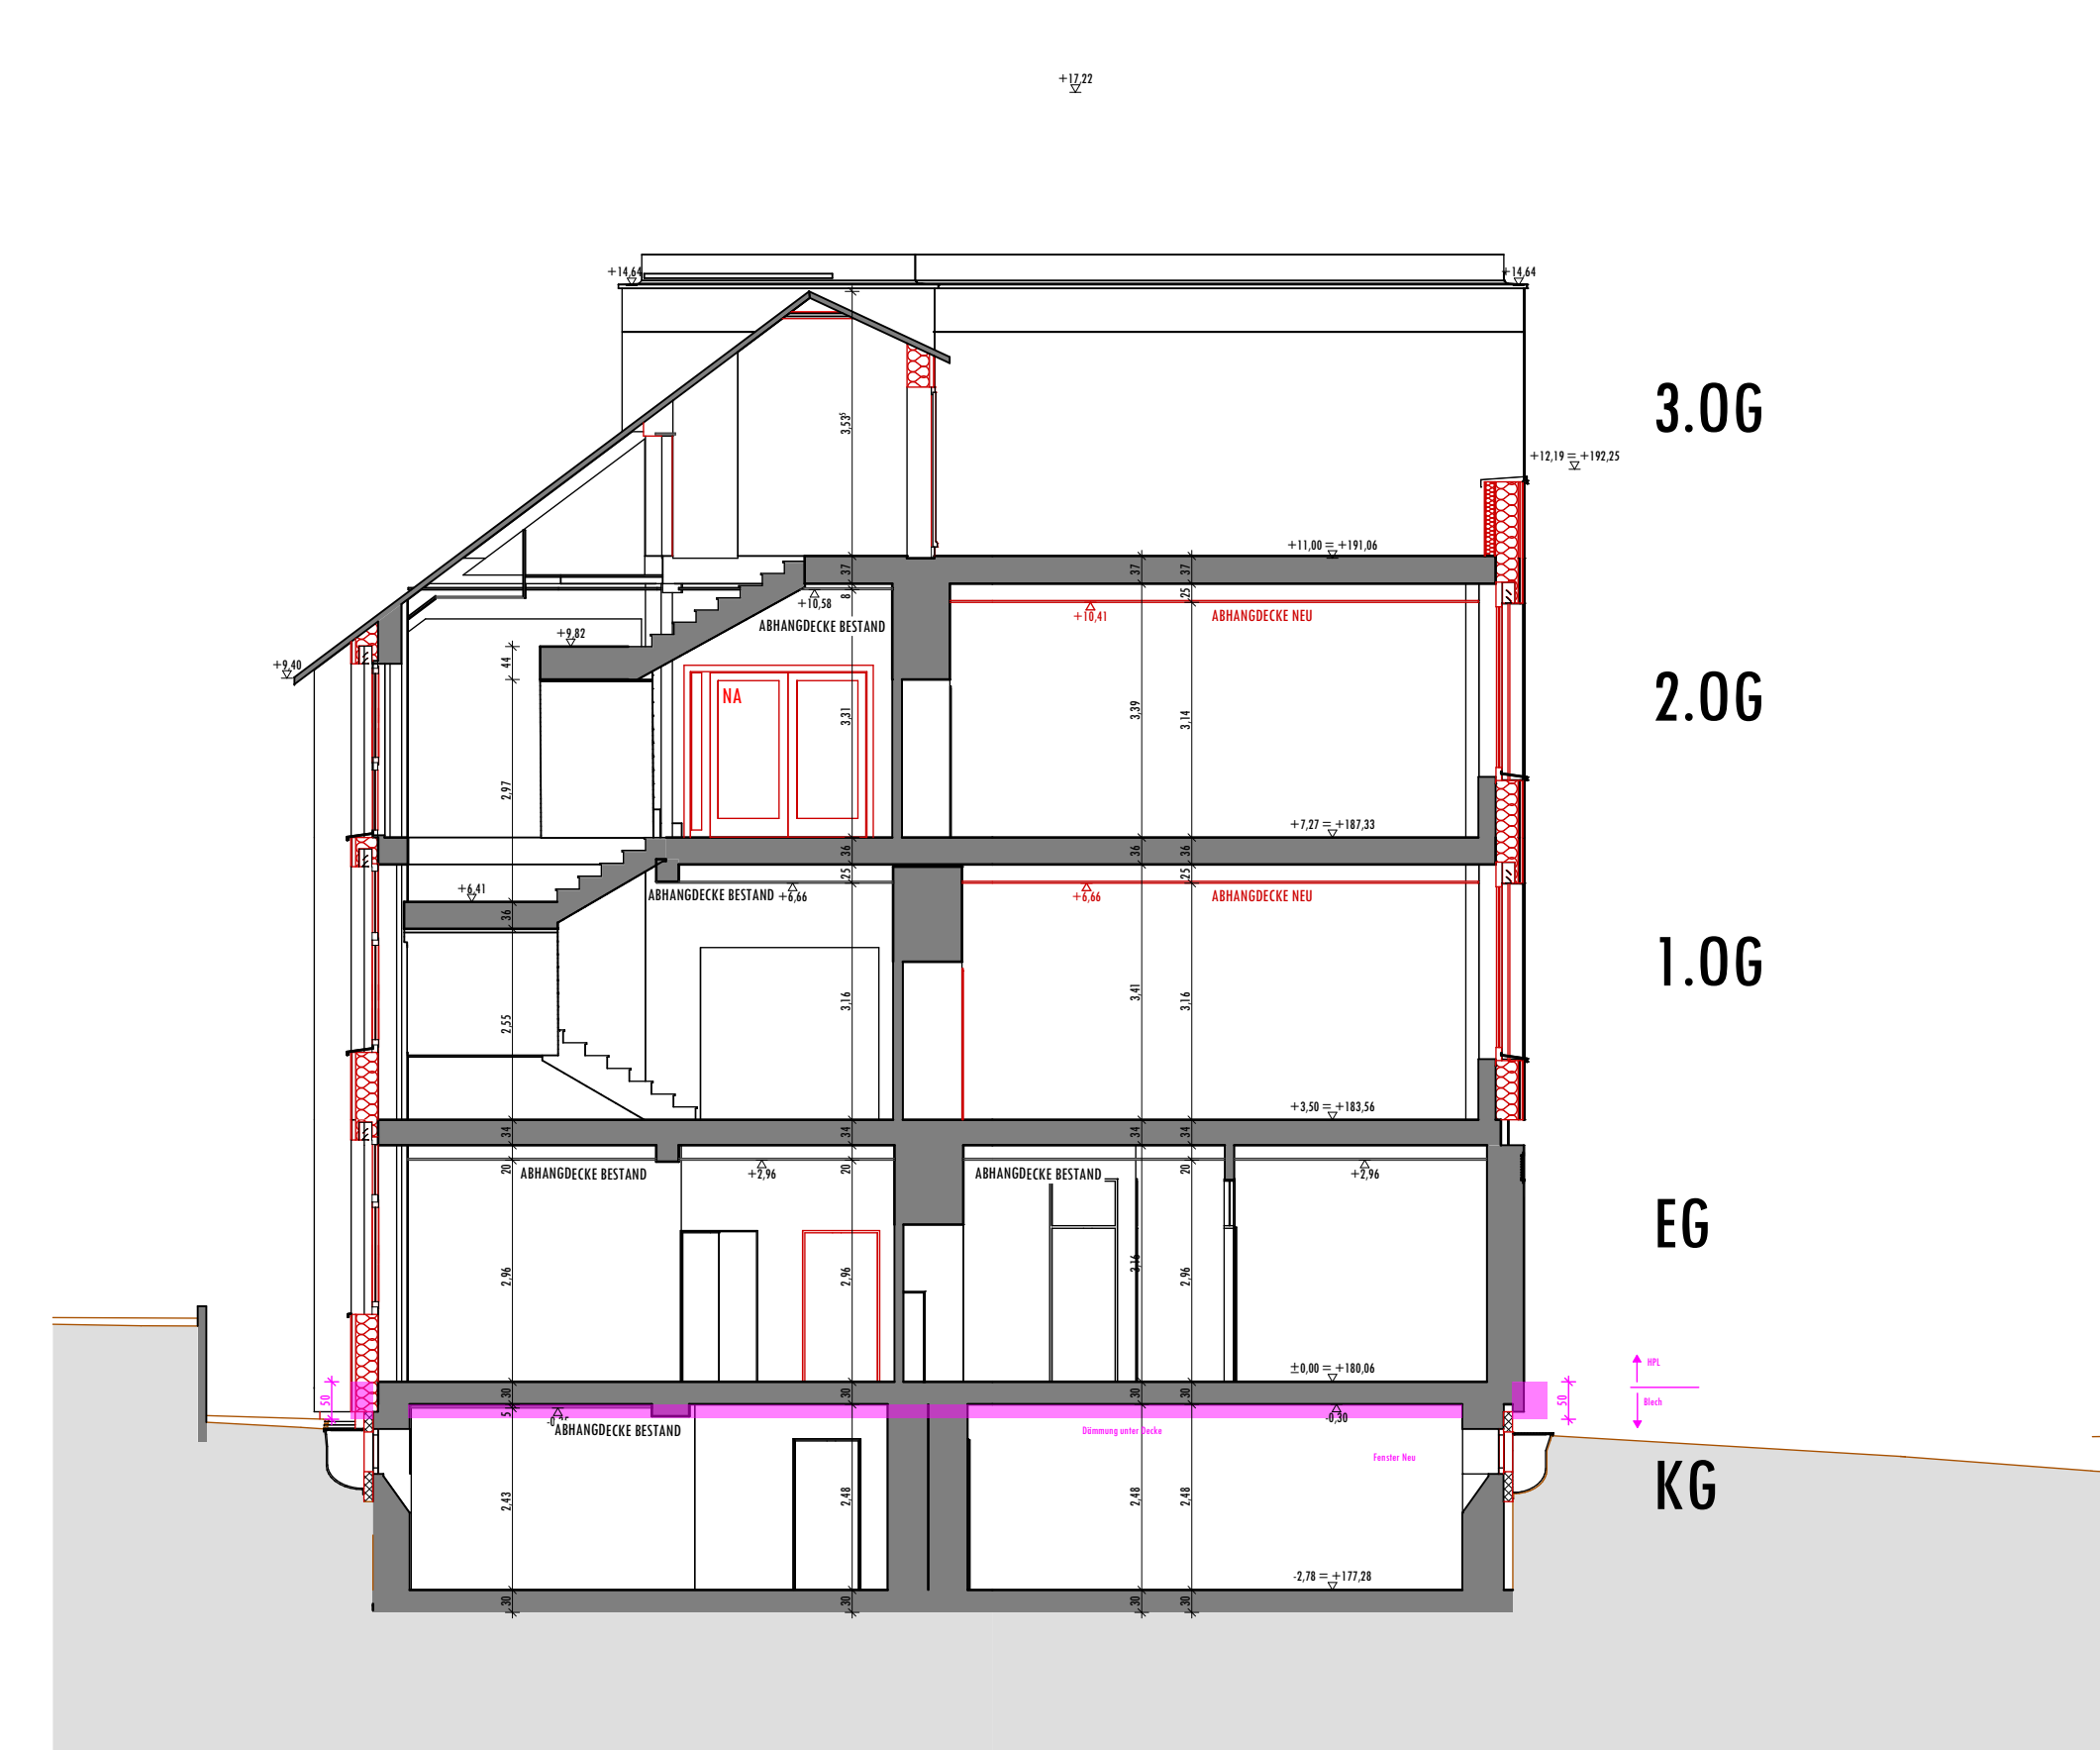

Schnitt A-A

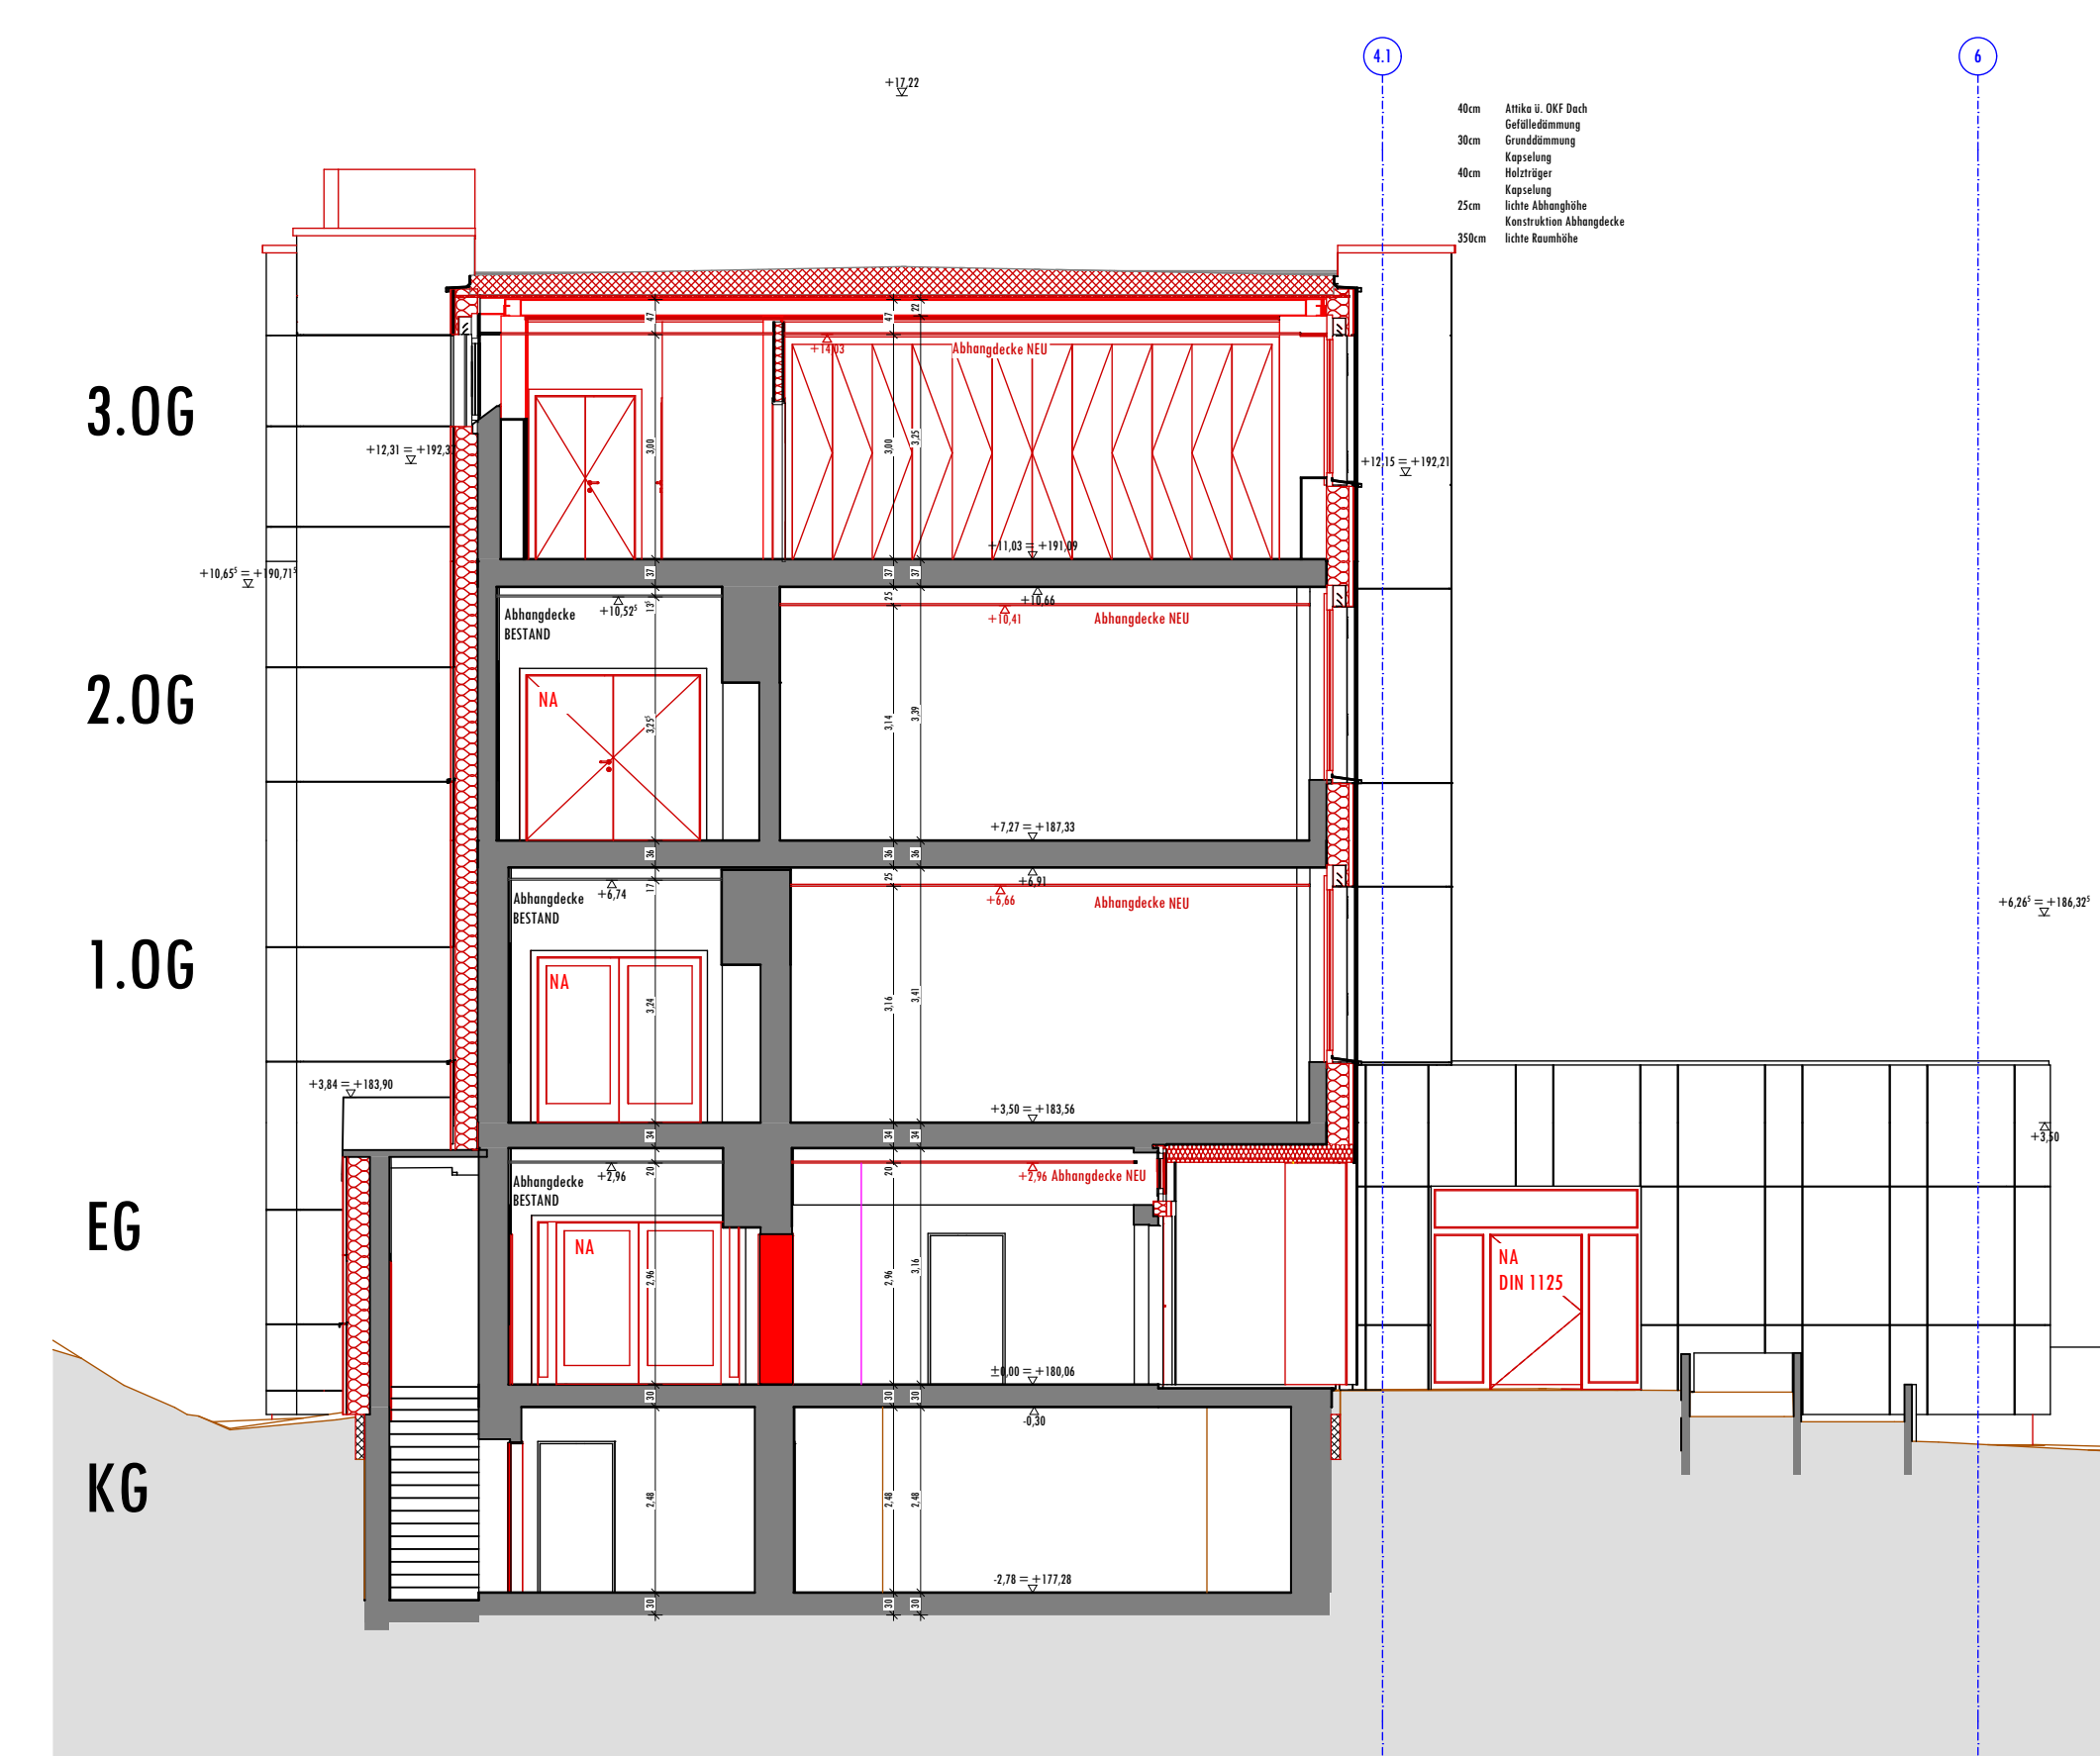

Schnitt B-B

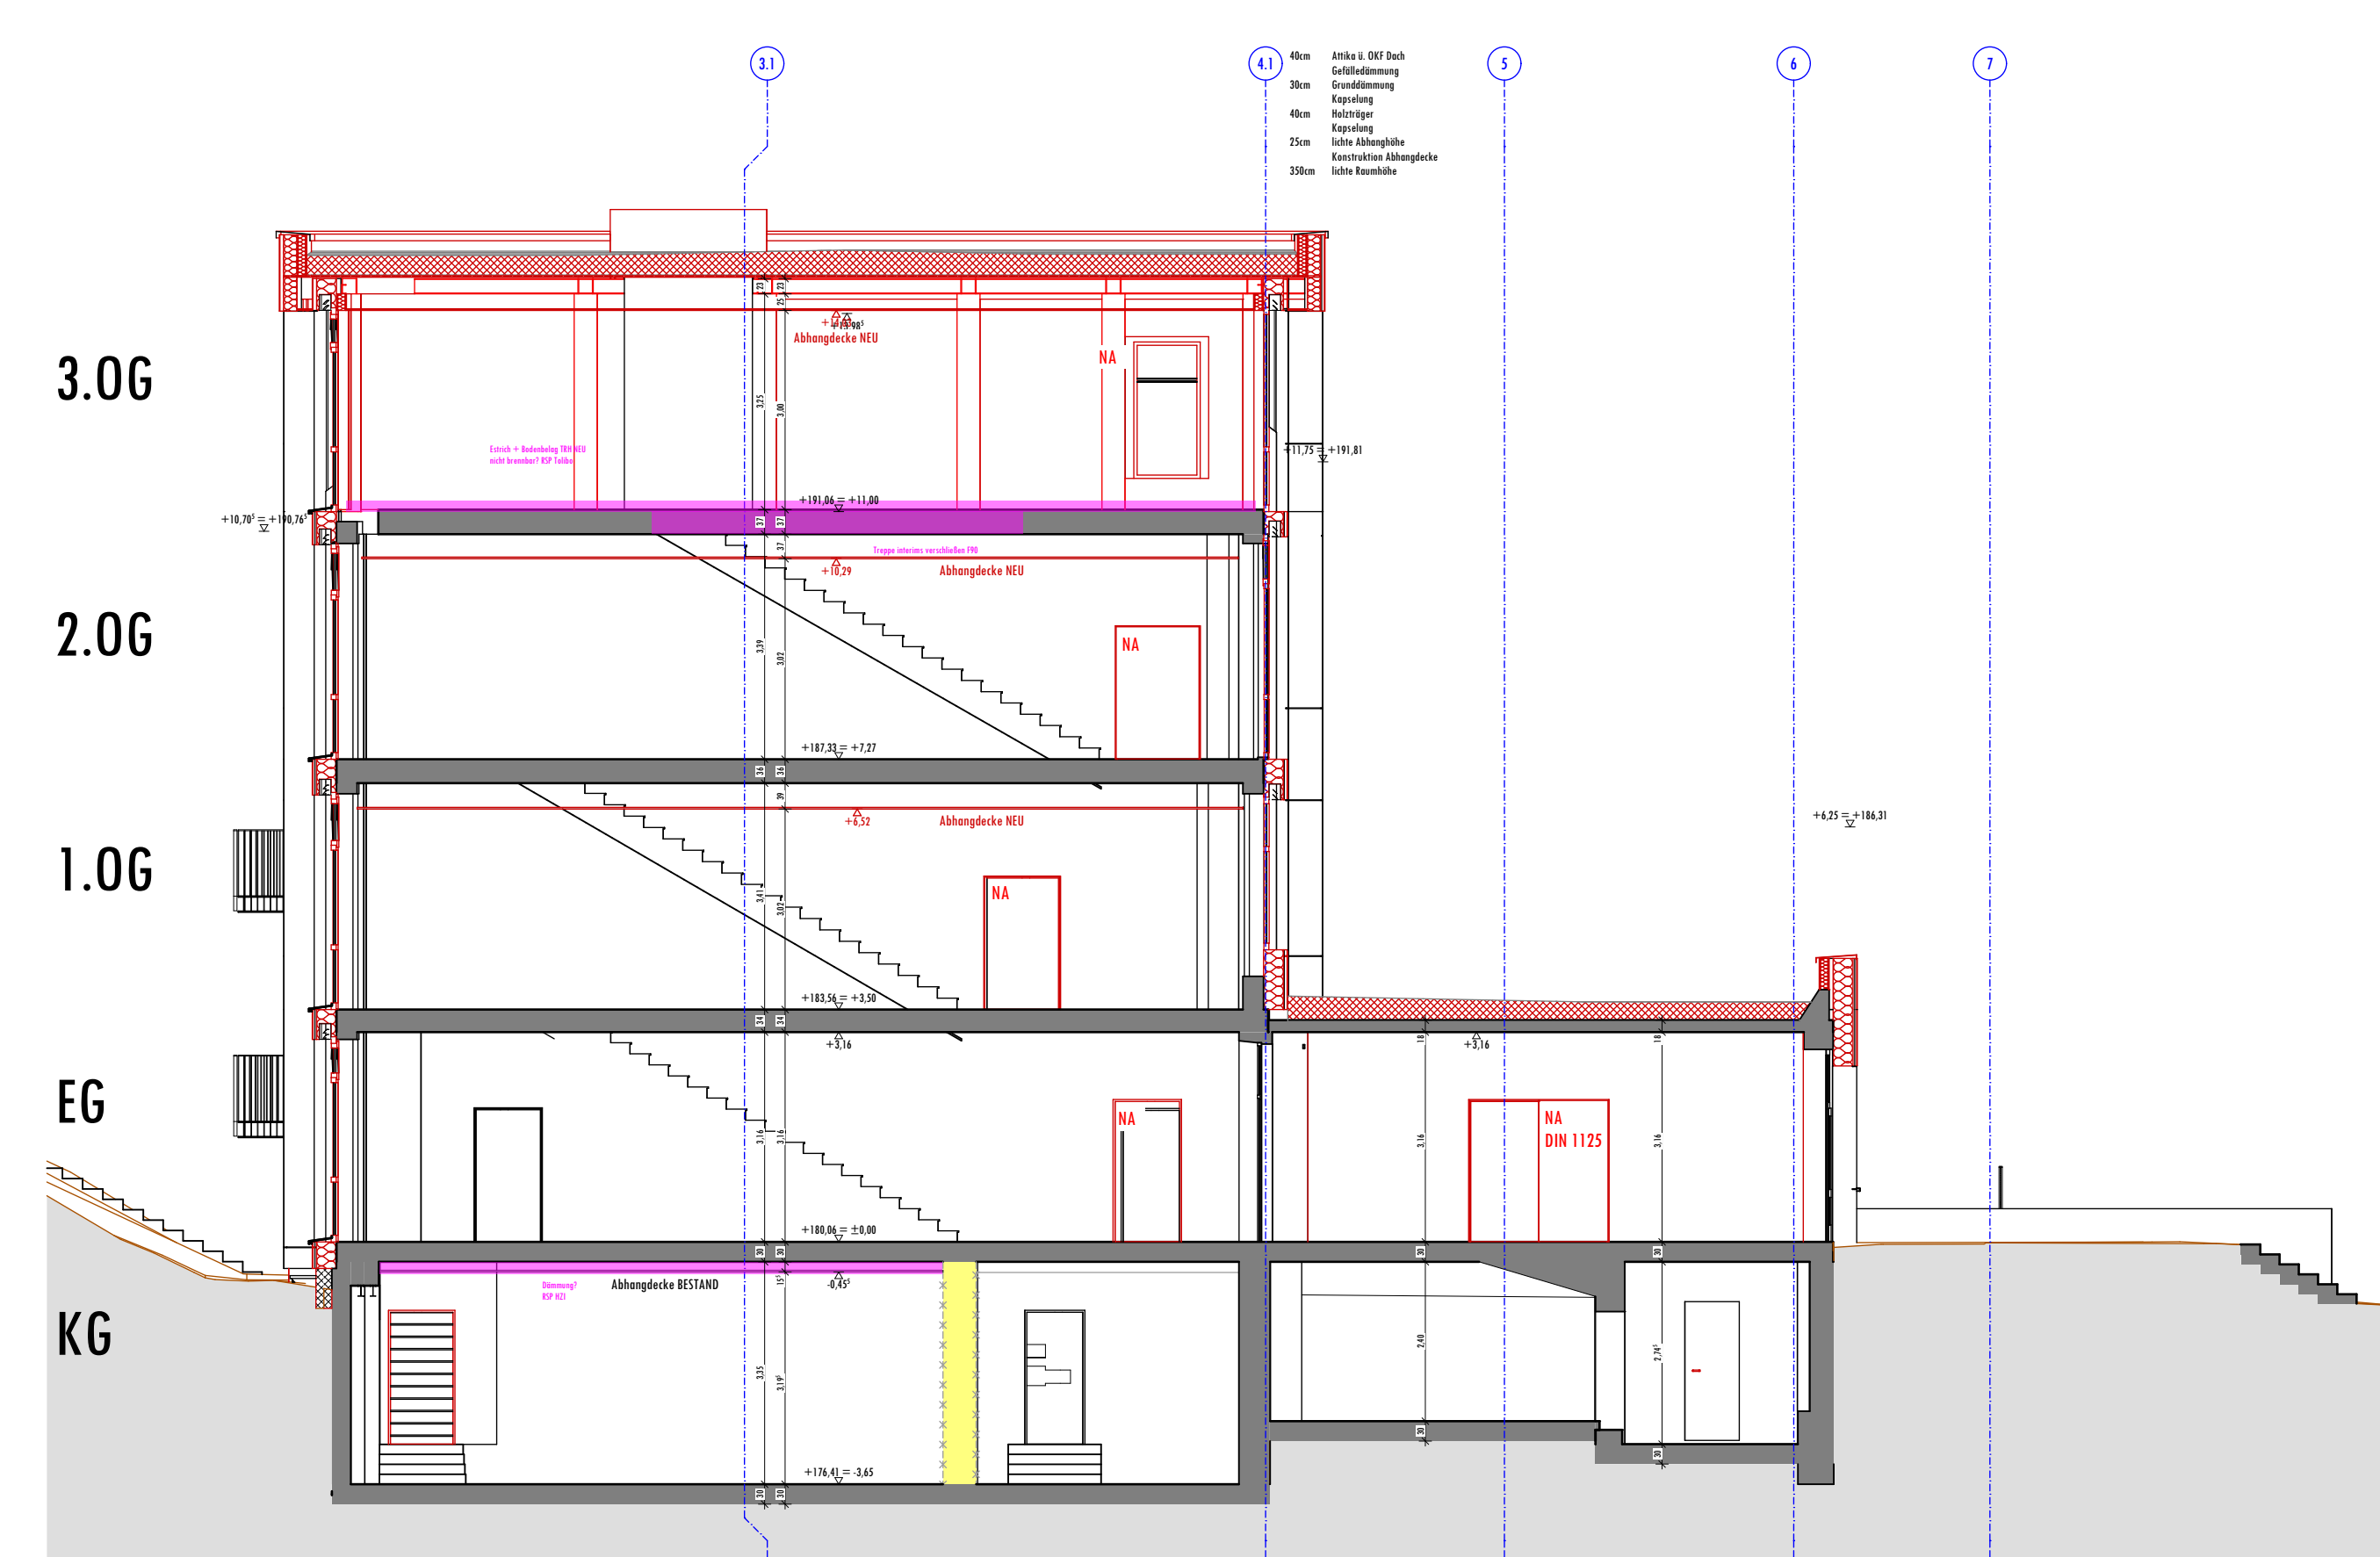

Bauteil 3 **Bauteil 2** **Bauteil 1**

Schnitt C-C

- | LEGENDE FARBEN | | |
|---|------|--------------------------------|
| FASSENPLATTEN | | |
|  | 89° | RAL 080 40 05 Office grey |
|  | 103° | RAL 095 70 10 Sandgrau |
|  | 98° | RAL 1013 Perlweiß |
|  | 109° | RAL 1032 Ginstergelb |
|  | 110° | RAL 070 60 75 Herbstlauborange |
|  | 125° | RAL 040 40 50 Hennarot |

EG- 2.OG FENSTER | KLASSEN RÄUME | BT-1, BT-2, BT-3


- | | |
|----------------------------|--|
| Fensterrahmen: | RAL 7030, Steingrau |
| Fensterbänke: | RAL 7030, Steingrau |
| Attikablech/Dachabschluss: | RAL 1030, Steingrau |
| Fensterflügel: | RAL 7022, Umbrograu |
| Raffstore: | RAL 9007, Graualuminium (Standardprogramm) |

3.OG BT-1 | FENSTER

- Fenster Rahmen: RAL 7022, Umbragrau
Fenster Flügel: RAL 7022, Umbragrau
Fenster Bänke: RAL 7022, Umbragrau
Attikabech Dachterrasse/Dachabschluss: RAL 7022, Umbragrau
Raffstore: RAL 7039, Quarzgrau (Standardprogramm)

Treppenhaus BT1 | FENSTER+TÜREN

- Fensterstämme: RAL 7022, Umbragrau
Fensterflügel: RAL 7022, Umbragrau
Fensterbänke: RAL 7022, Umbragrau
Raffstore: RAL 7039, Quarzgrau (Standardprogramm)

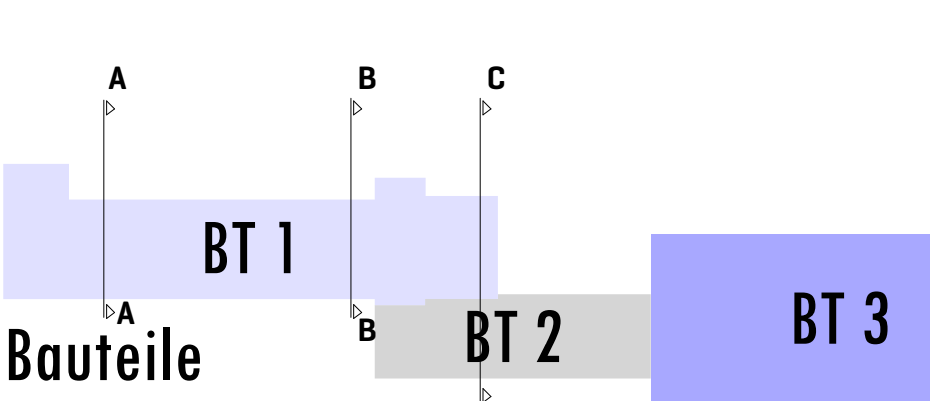

- | | | | | | |
|--|----------------|--|--------------------|--|-----------|
| | = OK Fertigbau | | = Deckendurchbruch | | = Bestand |
| | = UK Fertigbau | | = Wanddurchbruch | | = Abbruch |
| | = OK Rohbau | | = Bodenschlitz | | = Neu |
| | = UK Rohbau | | = Bodendurchbruch | | |
-
- | | | |
|-------------|----------------------------|----------------------------------|
| S = Sanitär | FD = Fundamentdurchbruch | WW = Wandschlitz |
| H = Heizung | FA = Fundamentaussparung | DD = Deckendurchbruch |
| E = Elektro | FS = Fundamentschlitz | DA = Deckenaussparung |
| L = Lüftung | WD = Wanddurchbruch | DS = Deckenschlitz |
| G = Gas | WA = Wandschlitz | FBS = Fußbodeneinbauelement |
| | WS = Wandschlitz senkrecht | FBA = Fußbodenaußenabflussschloß |

[illegible]

AUFWERK
258-25-02 GS Ochtdung
Energetische Sanierung - Grundschule St.
Raiffeisenplatz 5
56299 Ochtdung

ARCHITEKT

TERNES
architekten BDA



schulgasse 2, 56073
fon: 02 61.988 388-0
mail: info@ternesarchitekten.de
web: www.ternesarchitekten.de

AUHERR
Verbandsgemeinde Maifeld
vertreten durch Bürgermeister Maximilian
Marktplatz 4-6
56751 Polch

EINRICHTUNGSINHALT
 LP 5 | Ausführungsplanung
 Ansichten BT 1 + BT 2

PROJEKTLEITER	BLATTGRÖSSE	DATUM	PLAN-NR.
PROJEKTLEITER	1.500 x 841 mm	08.07.2026	
NACHBEARBEITER	PROJEKT-NR.	MASSTAB	
m	258-25-02	1:100	
ZEICHNET	INDEX		

Diese Unterlage ist Eigentum von TERNES architekten BDA und ist urheberrechtlich geschützt. Sie darf ohne ausdrückliche Genehmigung weder vervielfältigt noch Dritten zugänglich gemacht werden.